


M:1:500/100

Vdolžni profil za fekalni kanal: odsek 3B/I. Mladinska ulica (Komunala) – Dalmatinova ulica

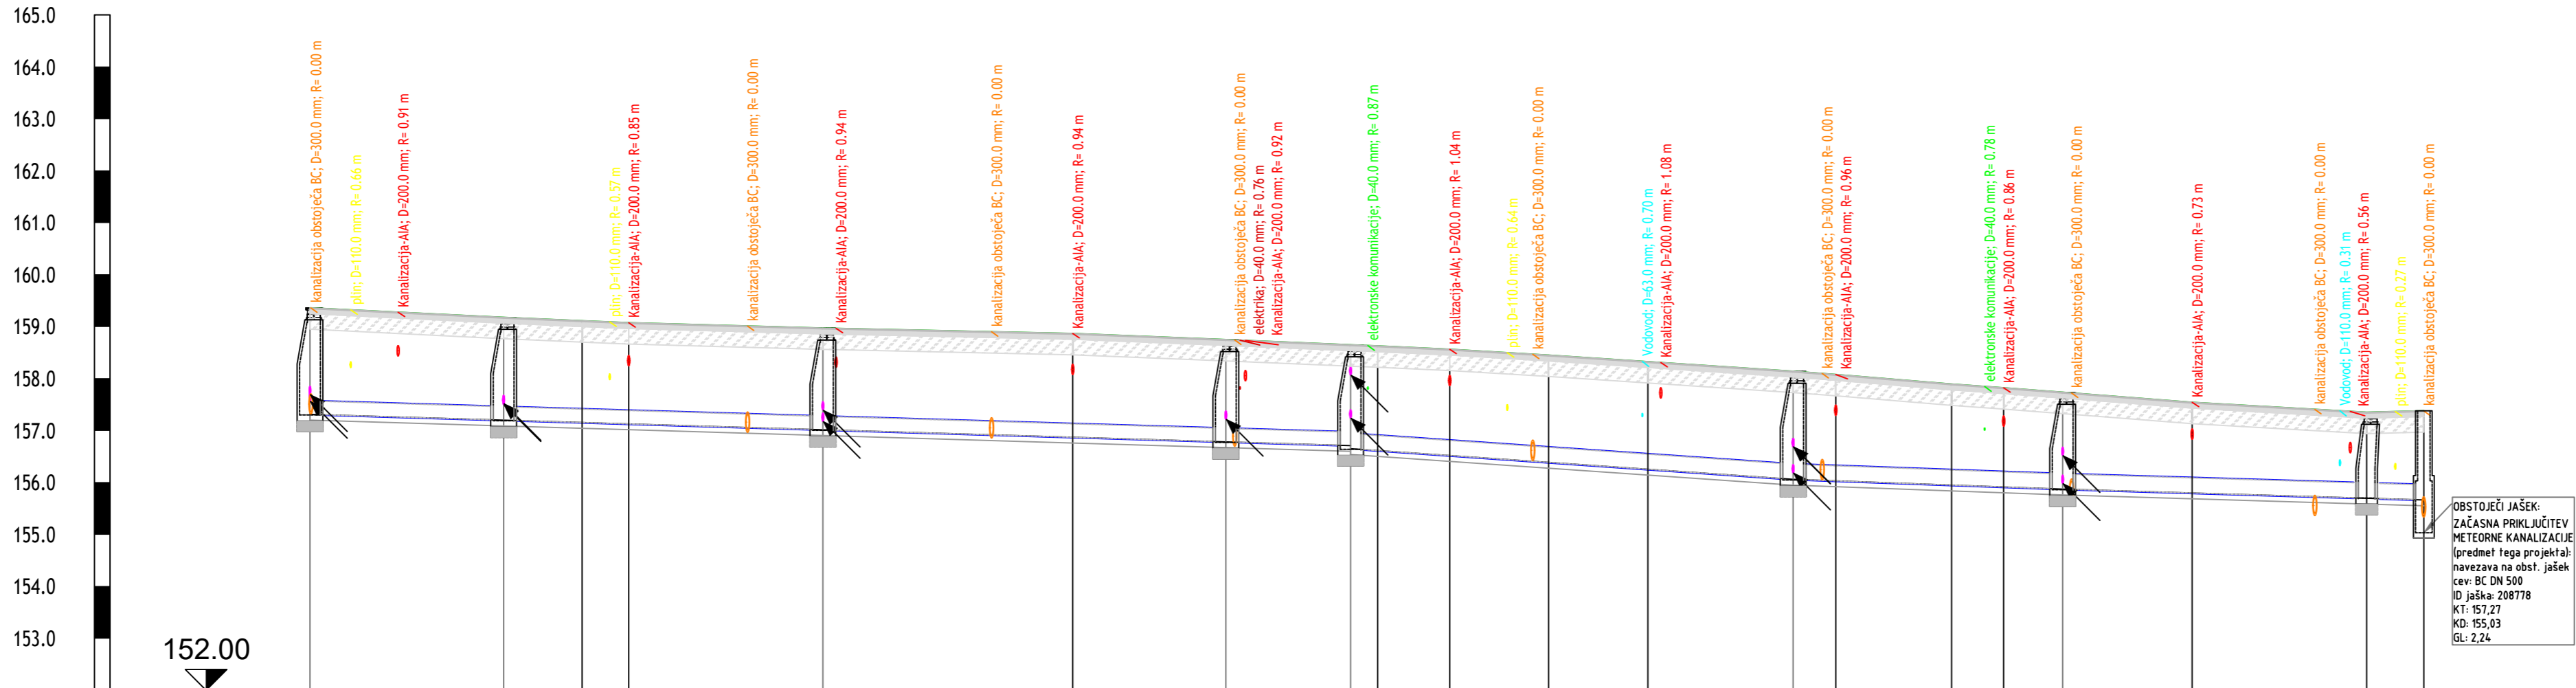

Ime	F2.20		F2.19	F2.18	F2.17	F2.16		F2.15	F2.14	F2.13	F2.12	F2.11	F2.10	F2.9	F2.8	F2.7	F2.6	F2.5	F2.4	F2.3	F2.2	OJ-Žagarska	
Stacionaža	D+0+00.00		D+0+18.64	D+0+26.20	D+0+30.86	D+0+49.38		D+0+73.42	D+0+88.17	D+1+00.18	D+1+02.76	D+1+09.72	D+1+19.24	D+1+28.80	D+1+42.78	D+1+46.89	D+1+58.03	D+1+63.05	D+1+68.73	D+1+81.16	D+1+97.96	D+2+03.50	
Kota terena	159.36		159.18	159.11	159.07	158.97		158.87	158.75	158.65	158.63	158.56	158.45	158.32	158.14	158.08	157.89	157.82	157.74	157.54	157.35	157.38	
Kota nivelete	157.31		157.20	157.15	157.13	157.01		156.87	156.78	156.71	156.65	156.61	156.52	156.39	156.25	156.06	155.95	155.91	155.87	155.80	155.70	155.66	
Globina izkopa	157.20		157.09	157.04	157.02	156.90		156.76	156.67	156.54	156.50	156.41	156.27	156.14	155.95	155.92	155.84	155.80	155.76	155.69	155.58	155.55	
Dolžina odseka/Padec	L=18.6m I=6.0		L=7.6m I=6.0	L=4.5m I=6.0	L=18.7m I=6.0		L=24.1m I=6.0		L=14.7m I=6.0	L=12.0m I=6.0	L=2.6m I=13.9	L=6.9m I=13.9	L=9.5m I=13.9	L=9.6m I=13.9	L=14.0m I=13.9	L=4.1m I=7.2	L=11.1m I=7.2	L=5.0m I=7.2	L=5.7m I=7.2	L=12.5m I=6.0	L=16.8m I=6.0	L=5.5m I=6.0	
Material/Profil cevi	polyvinyl chloride / DN=250.0mm										polyvinyl chloride / DN=300.0mm												

LEGENDA TOPOGRAFIJE

- podzemni zračnik
- podzemni hidrant (predvideni)
- podzemni zasun
- podzemni hidrant (obstoječi)
- točka zakoličbe
- pločnik - predmet rekonstrukcije
- klančina na pločniku - predmet rekonstrukcije
- uvoz na pločniku - predmet rekonstrukcije

- obstoječi vodovod (podatki Komunala Brežice d.o.o.)
- obstoječi vodovod v zaščitni cevi
- obstoječi vodovod, se ukine

LEGENDA PREDVIDENEGA VODOVODA

- predvideni vodovod NL DN200
- predvideni vodovod PE d110
- predvideni vodovod PE d90
- predvideni vodovod PE d63
- predvideni vodovod PE d50
- predvideni vodovod PE d32

OBSTOJEČA INFRASTRUKTURA

- VOD Vodovod (podatki Komunala Brežice d.o.o.)
- KAN Kanalizacija (podatki Komunala Brežice d.o.o.)
- ELNN Elektro Celje NN kablovod podzemni
- ELNN El. telekomunikacije: Telekom
- PLIN Adriaplin

LEGENDA OSTALE PREDVIDENE INFRASTRUKTURE




- KAN meteorna kanalizacija - projektirano (glej projekt št. 414/2021, VO PROJEKT Vojko Oman s.p.)
- JR javna razsvetljava - projektirano
- T2 T2 vod - projektirano
- KAN-M meteorna kanalizacija - predmet tega projekta
- KAN-F fekalna kanalizacija - predmet tega projekta

OBSTOJEČI KANALIZACIJSKI PRIKLJUČKI

- FEK obstoječi kanalizacijski priključek - fekalne odpadne vode
- MET obstoječi kanalizacijski priključek - meteorne vode
- MEŠ obstoječi kanalizacijski priključek - mešane odpadne vode
- NEE potek kanalizacijska priključka ni znan - pripadnost

PREDVIDENA NAVEZAVA KANALIZACIJSKIH PRIKLJUČKOV

- HP-F predvideni kanalizacijski priključek - fekalne odpadne vode

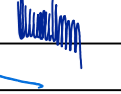Investitor:	OBČINA BREŽICE Cesta prvih borcev 18 8250 Brežice	 	Objekt:	Ureditev Ceste bratov Milavcev v Brežicah v dolžini 1.350 m', ter Trga izgnancev med Domom kulture in Gimnazijo Brežice		
Projektant ceste:	AIA inženiring d.o.o. Vipavska ulica 21a 1000 Ljubljana		Načrt, risba:	Načrt fekalne kanalizacije: Vdolžni profil za fekalni kanal: odsek 3B/I. Mladinska ulica (Komunala) – Dalmatinova ulica		
Projektant: vodovoda:	VODAprojekt Andrej Sotelšek s.p. Brezje pri Bojsnem 12 8254 Globoko		Merilo:	1:500/100	Št.risbe:	2.6.1
Odgovorni vodja projekta:	Ime: Vojko OMAN, kom. inž.	Id. št.:	id.št.G-9084	Datum:	06/2024	Podpis: 
Odgovorni projektant:	Andrej SOTELŠEK, d. i. stroj.	Št. proj.:	IZS S-1571	Datum:	06/2024	
Faza:	Št. proj.:	Št. načrta:	Datum:	Pot datoteke:		
PZI	203-12-20	2404-BR/K/065	junij 2024	C:\Delo 4\Brežice\KANALIZACIJA		