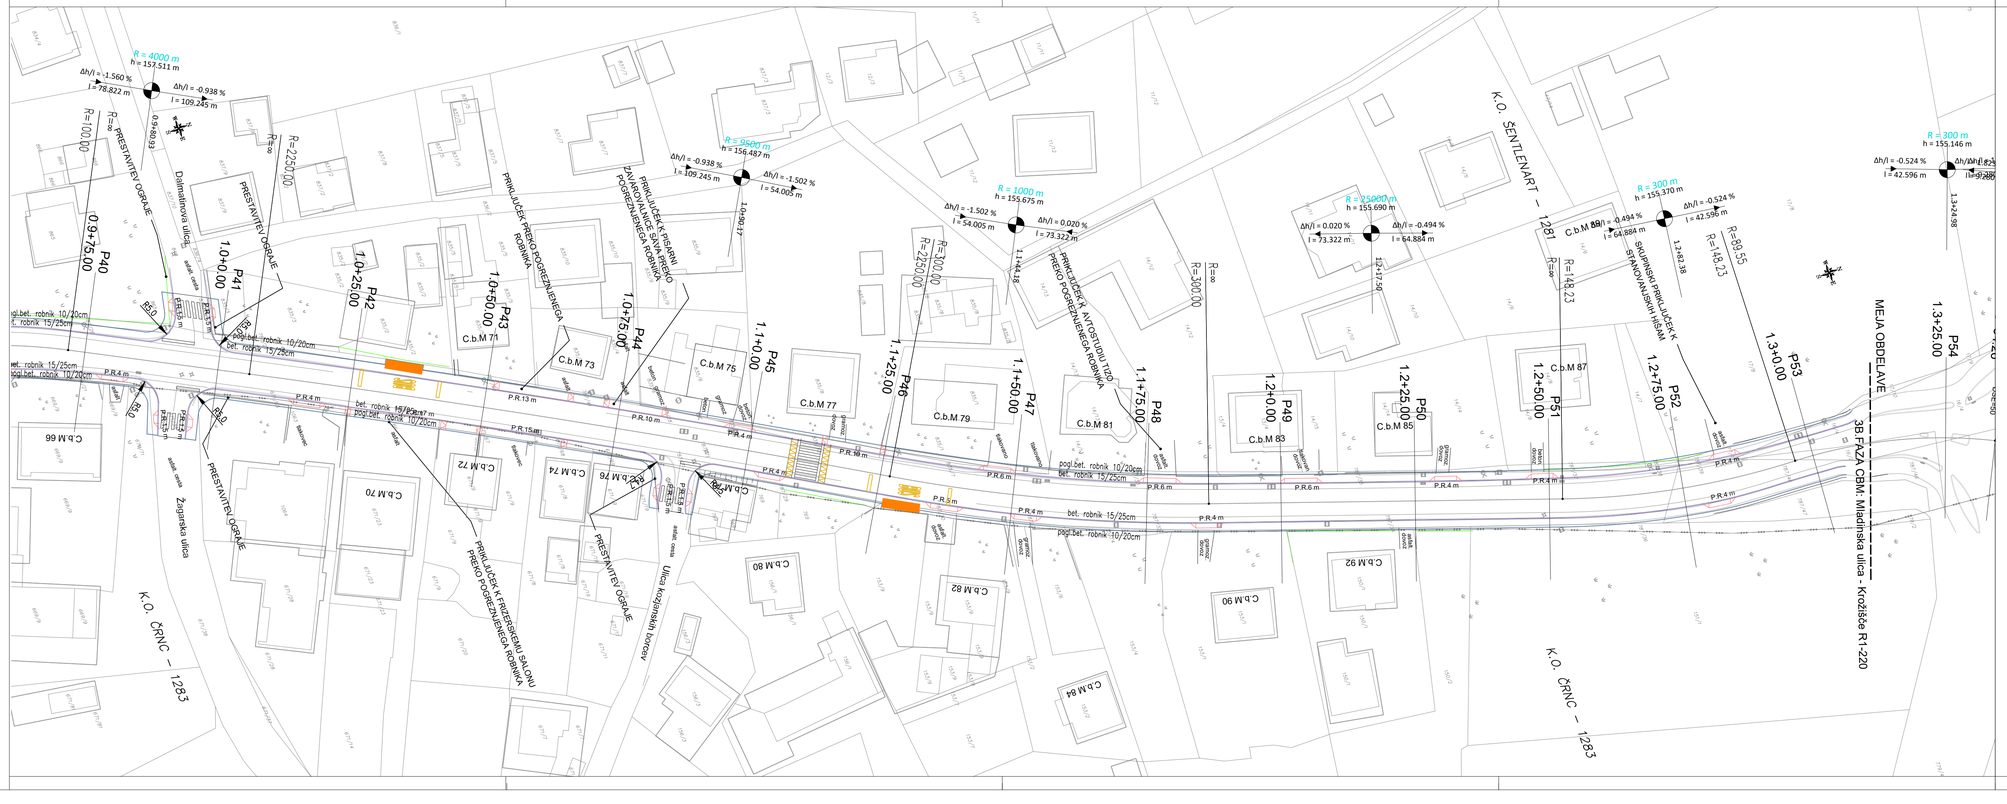

INVESTITOR: Občina Brežice, Cesta prvih borcev 18, 8250 Brežice		OBJEKT:	UREDITEV CESTE BRATOV MILAVCEV V BREŽICAH V DOLŽINI 1350 m, TER TRGA IZGNANCEV MED DOMOM KULTURE IN GIMNAZIJO BREŽICE
PROJEKTANT: AIA inženiring d.o.o., Vipavska ulica 21a, 1000 LJUBLJANA	AIA inženiring d.o.o.	VSEBINA RISBE:	GRADBENA SITUACIJA
		ŠT. PROJEKTA: 203-12-20	MERILO: 1:500
		ŠT. NAČRTA: 203-12-20/1	FAZA: PZI
ODG. VODJA PROJ.:	VOJKO OMAN kom.inž.	id.št.G-9084	ŠIFRA CC:
ODG. PROJEKTANT:	VOJKO OMAN kom.inž.	id.št.G-9084	DATUM: maj 2021
PROJEKTANT:	EMILIJA DOLENC		ŠT.PRILOGE: G.5

ŠT.ODSEKA	ARHIVSKA ŠTEVILKA	FAZA / OBJEKT	ŠIFRA RISBE	ČRTNA KODA ARHIVA