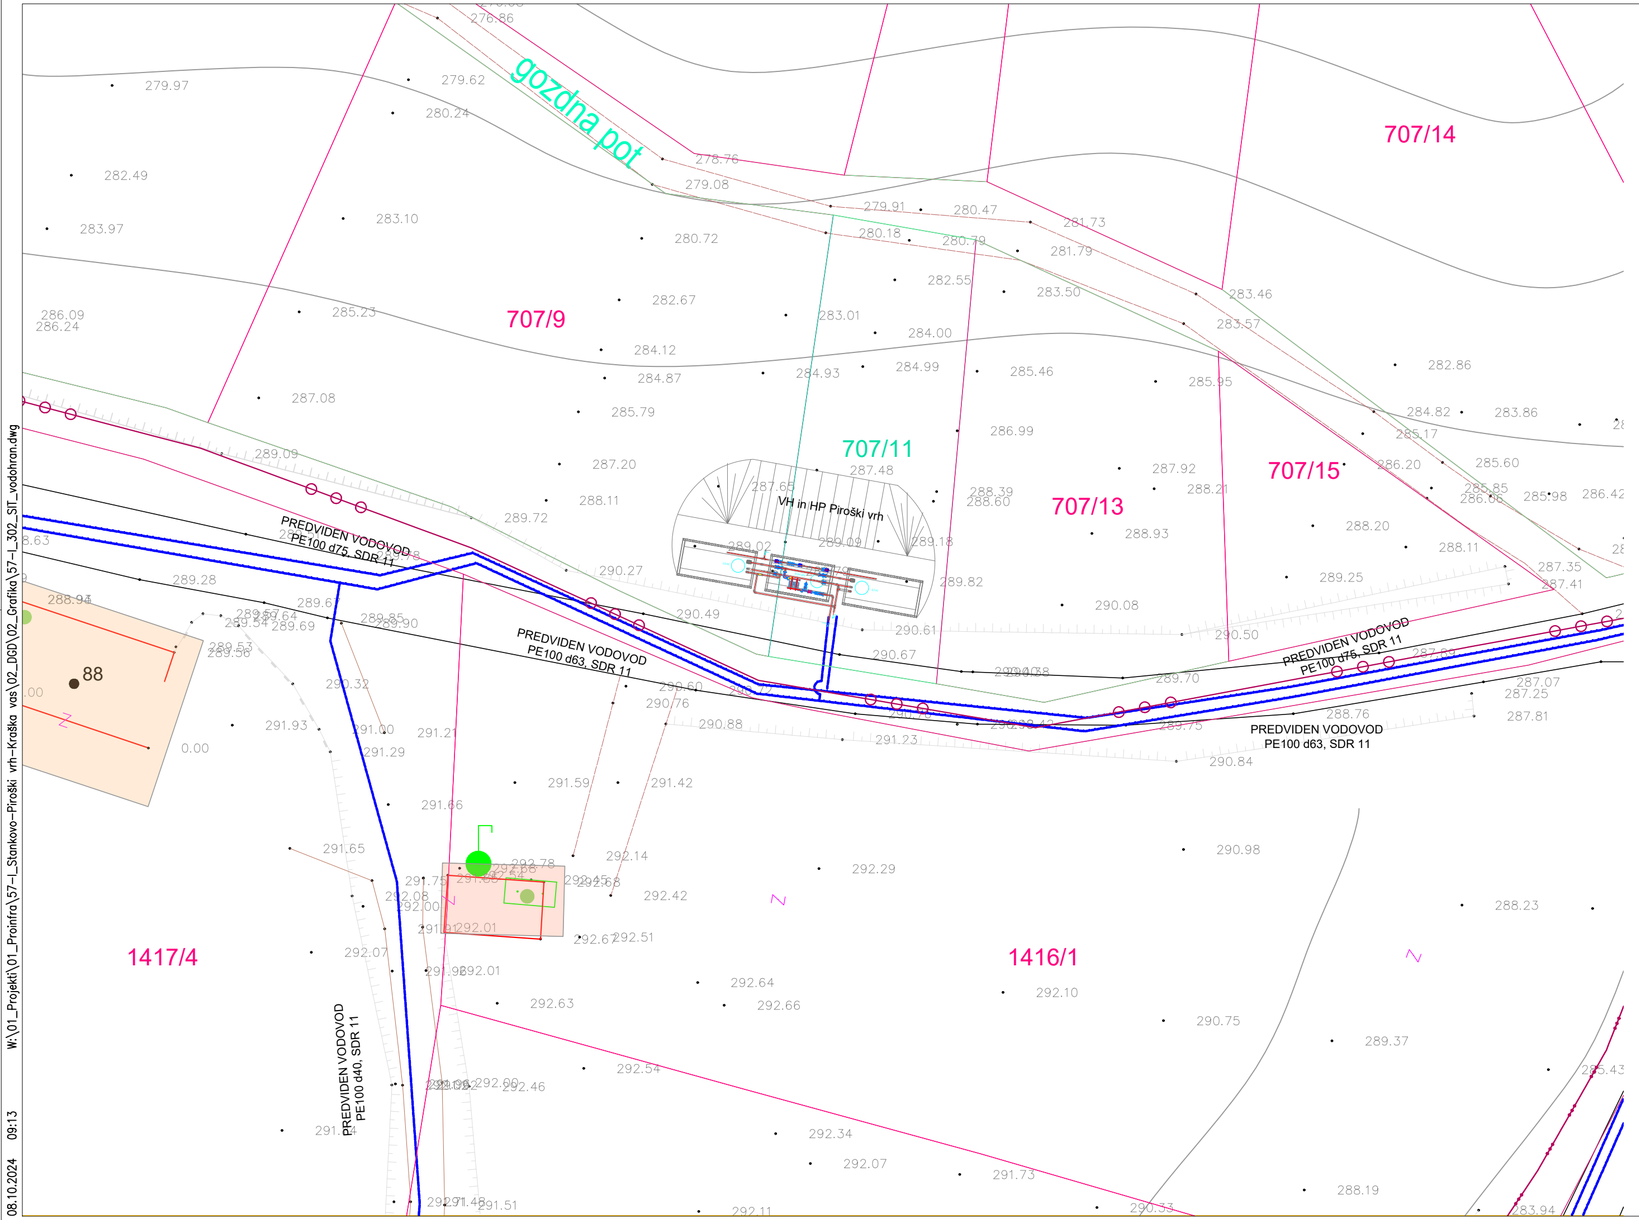

spremenba	opis spremembe	datum	podpis

Vodilni projektant:

PROINFRA INŽENIRSKI BIRO

Naročnik:

Občina Brežice
Cesta prvih borcev 18
8250 Brežice

Izdelovalec načrta

PROINFRA INŽENIRSKI BIRO

Naziv gradnje:

Izvedba javnega vodovodnega omrežja Stankovo - Piroški vrh - Kraška vas

Vodja projektiranja:	PI Aljaž Vesenjak, dipl.inž.grad.	G-2606	Grafični prikazi:
Pooblaščeni inženir:	PI Aljaž Vesenjak, dipl.inž.grad.	G-2606	
Izdelal:			Situacija ureditve VH Pirovski vrh
Obdelal:			

	2 - NAČRT S PODROČJA GRADBENIŠTVA 2/1 Načrt vodohrana			Vrsta projektne dokumentacije: DGD	Merilo: 1:250
Št. načrta:	57-I-2/1	Datum:	september 2024	Št. projekta: 57-I	Št. lista: 2

Št. odseka:	Arhivska št.:	Faza / objekt:	Šifra risbe:	Prostor za črtno kodo:
		009.2251	302.1	

08.10.2024 09:13 W:\01_Projekti\01_Proinfra\57-I_Stankovo-Piroški vrh-Kraška vas\02_DGD\02_Grafika\57-I_302_SIT_vodohran.dwg

V/S=297/594 (0.18 m²)