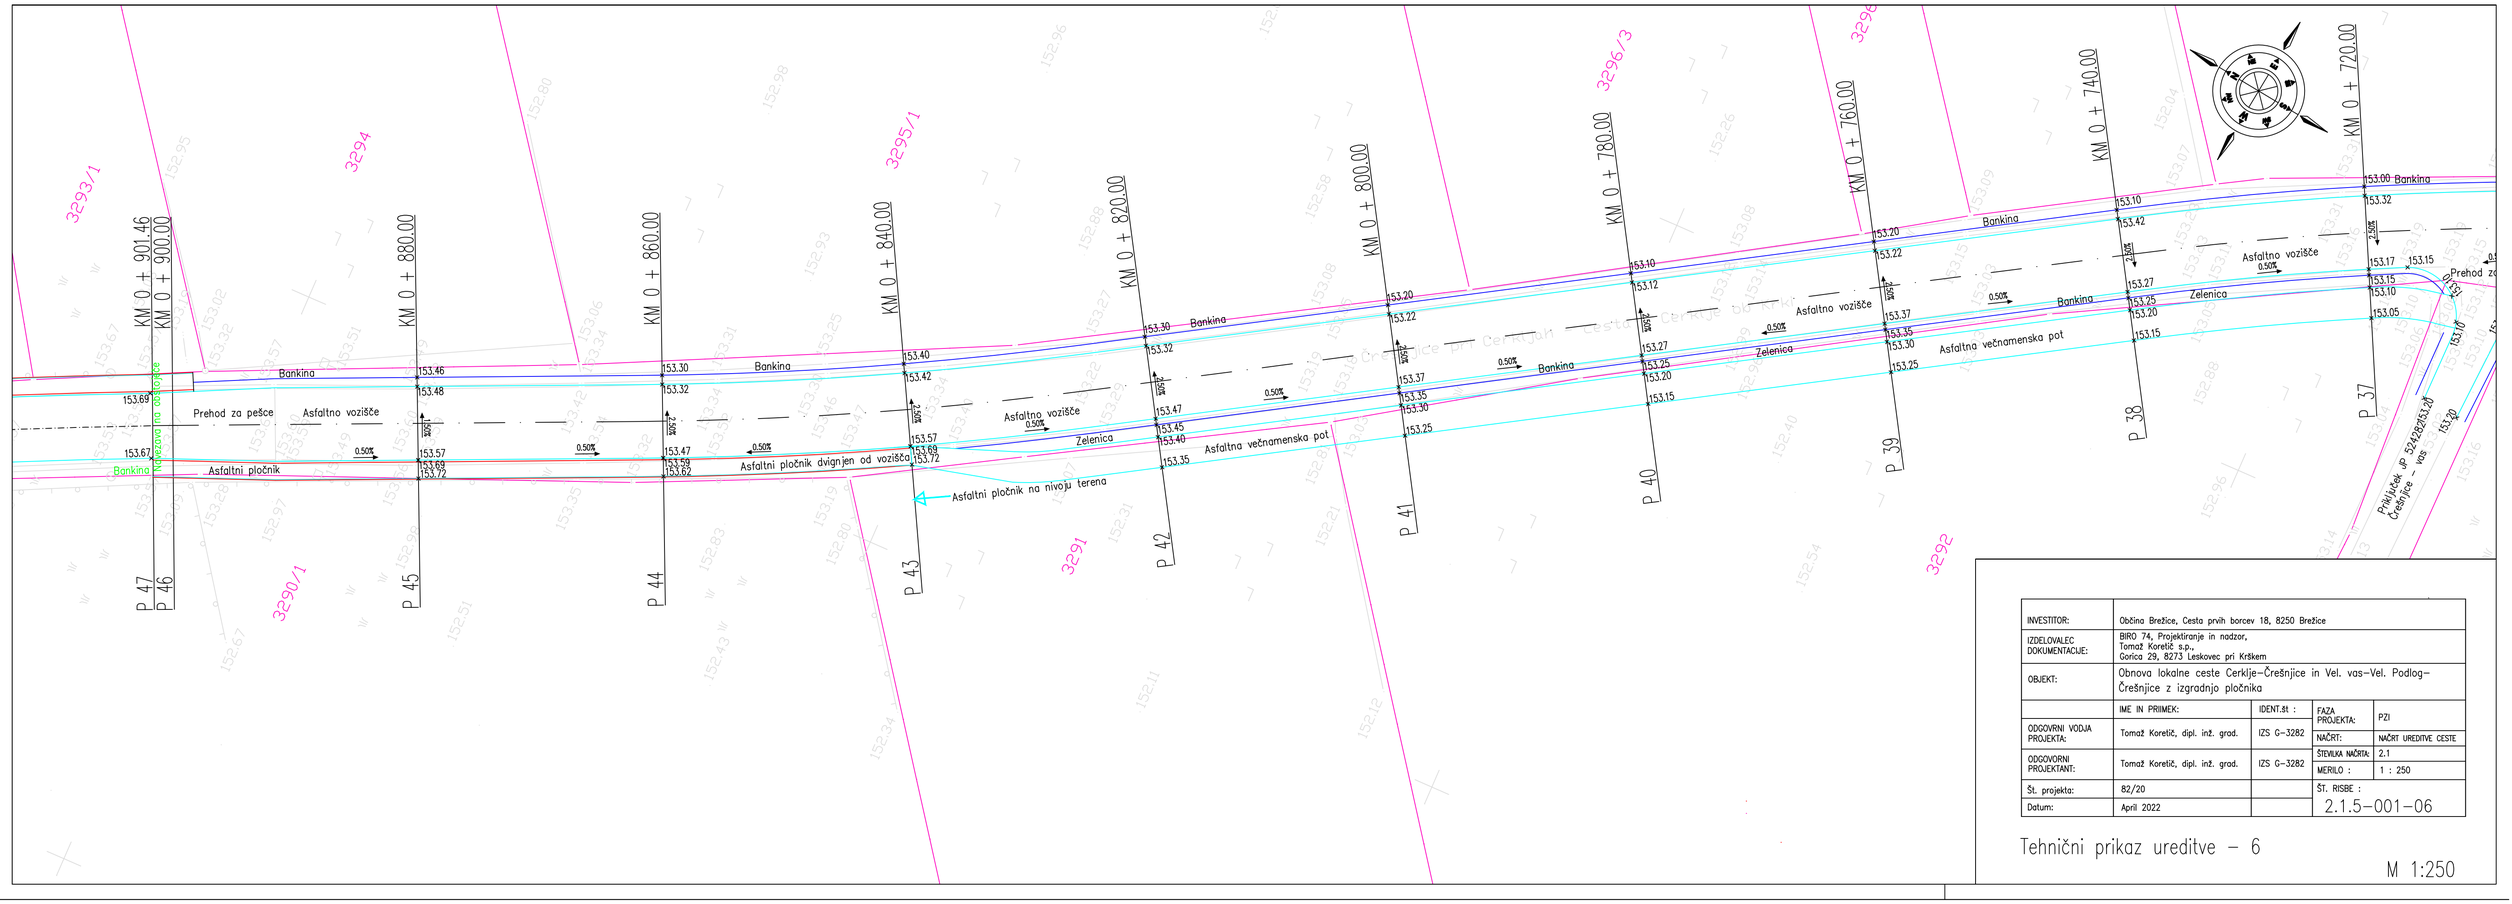

INVESTITOR:	Občina Brežice, Cesta prvih borcev 18, 8250 Brežice			
IZDELOVALEC DOKUMENTACIJE:	BIRO 74, Projektiranje in nadzor, Tomaž Korelič s.p., Gorica 29, 8273 Leskovec pri Krškem			
OBJEKT:	Obnova lokalne ceste Cerklje–Črešnjice in Vel. vas–Vel. Podlog–Črešnjice z izgradnjo pločnika			
	IME IN PRIIMEK:	IDENT.št :	FAZA PROJEKTA:	PZI
ODGOVRNI VODJA PROJEKTA:	Tomaž Korelič, dipl. inž. grad.	IZS G-3282	NAČRT:	NAČRT UREDITVE CESTE
ODGOVORNI PROJEKTANT:	Tomaž Korelič, dipl. inž. grad.	IZS G-3282	ŠTEVILKA NAČRTA:	2.1
			MERILO :	1 : 250
Št. projekta:	82/20		ŠT. RISBE :	2.1.5–001–06
Datum:	April 2022			

Tehnični prikaz ureditve – 6

M 1:250

INVESTITOR:	Občina Brežice, Cesta prvih borcev 18, 8250 Brežice			
IZDELOVALEC DOKUMENTACIJE:	BIRO 74, Projektiranje in nadzor, Tomaž Korelič s.p., Gorica 29, 8273 Leskovec pri Krškem			
OBJEKT:	Obnova lokalne ceste Cerklje–Črešnjice in Vel. vas–Vel. Podlog–Črešnjice z izgradnjo pločnika			
	IME IN PRIIMEK:	IDENT.št :	FAZA PROJEKTA:	PZI
ODGOVRNI VODJA PROJEKTA:	Tomaž Korelič, dipl. inž. grad.	IZS G-3282	NAČRT:	NAČRT UREDITVE CESTE
ODGOVORNI PROJEKTANT:	Tomaž Korelič, dipl. inž. grad.	IZS G-3282	ŠTEVILKA NAČRTA:	2.1
			MERILO :	1 : 250
Št. projekta:	82/20		ŠT. RISBE :	2.1.5–001–01
Datum:	April 2022			

Tehnični prikaz ureditve – 1

M 1:250