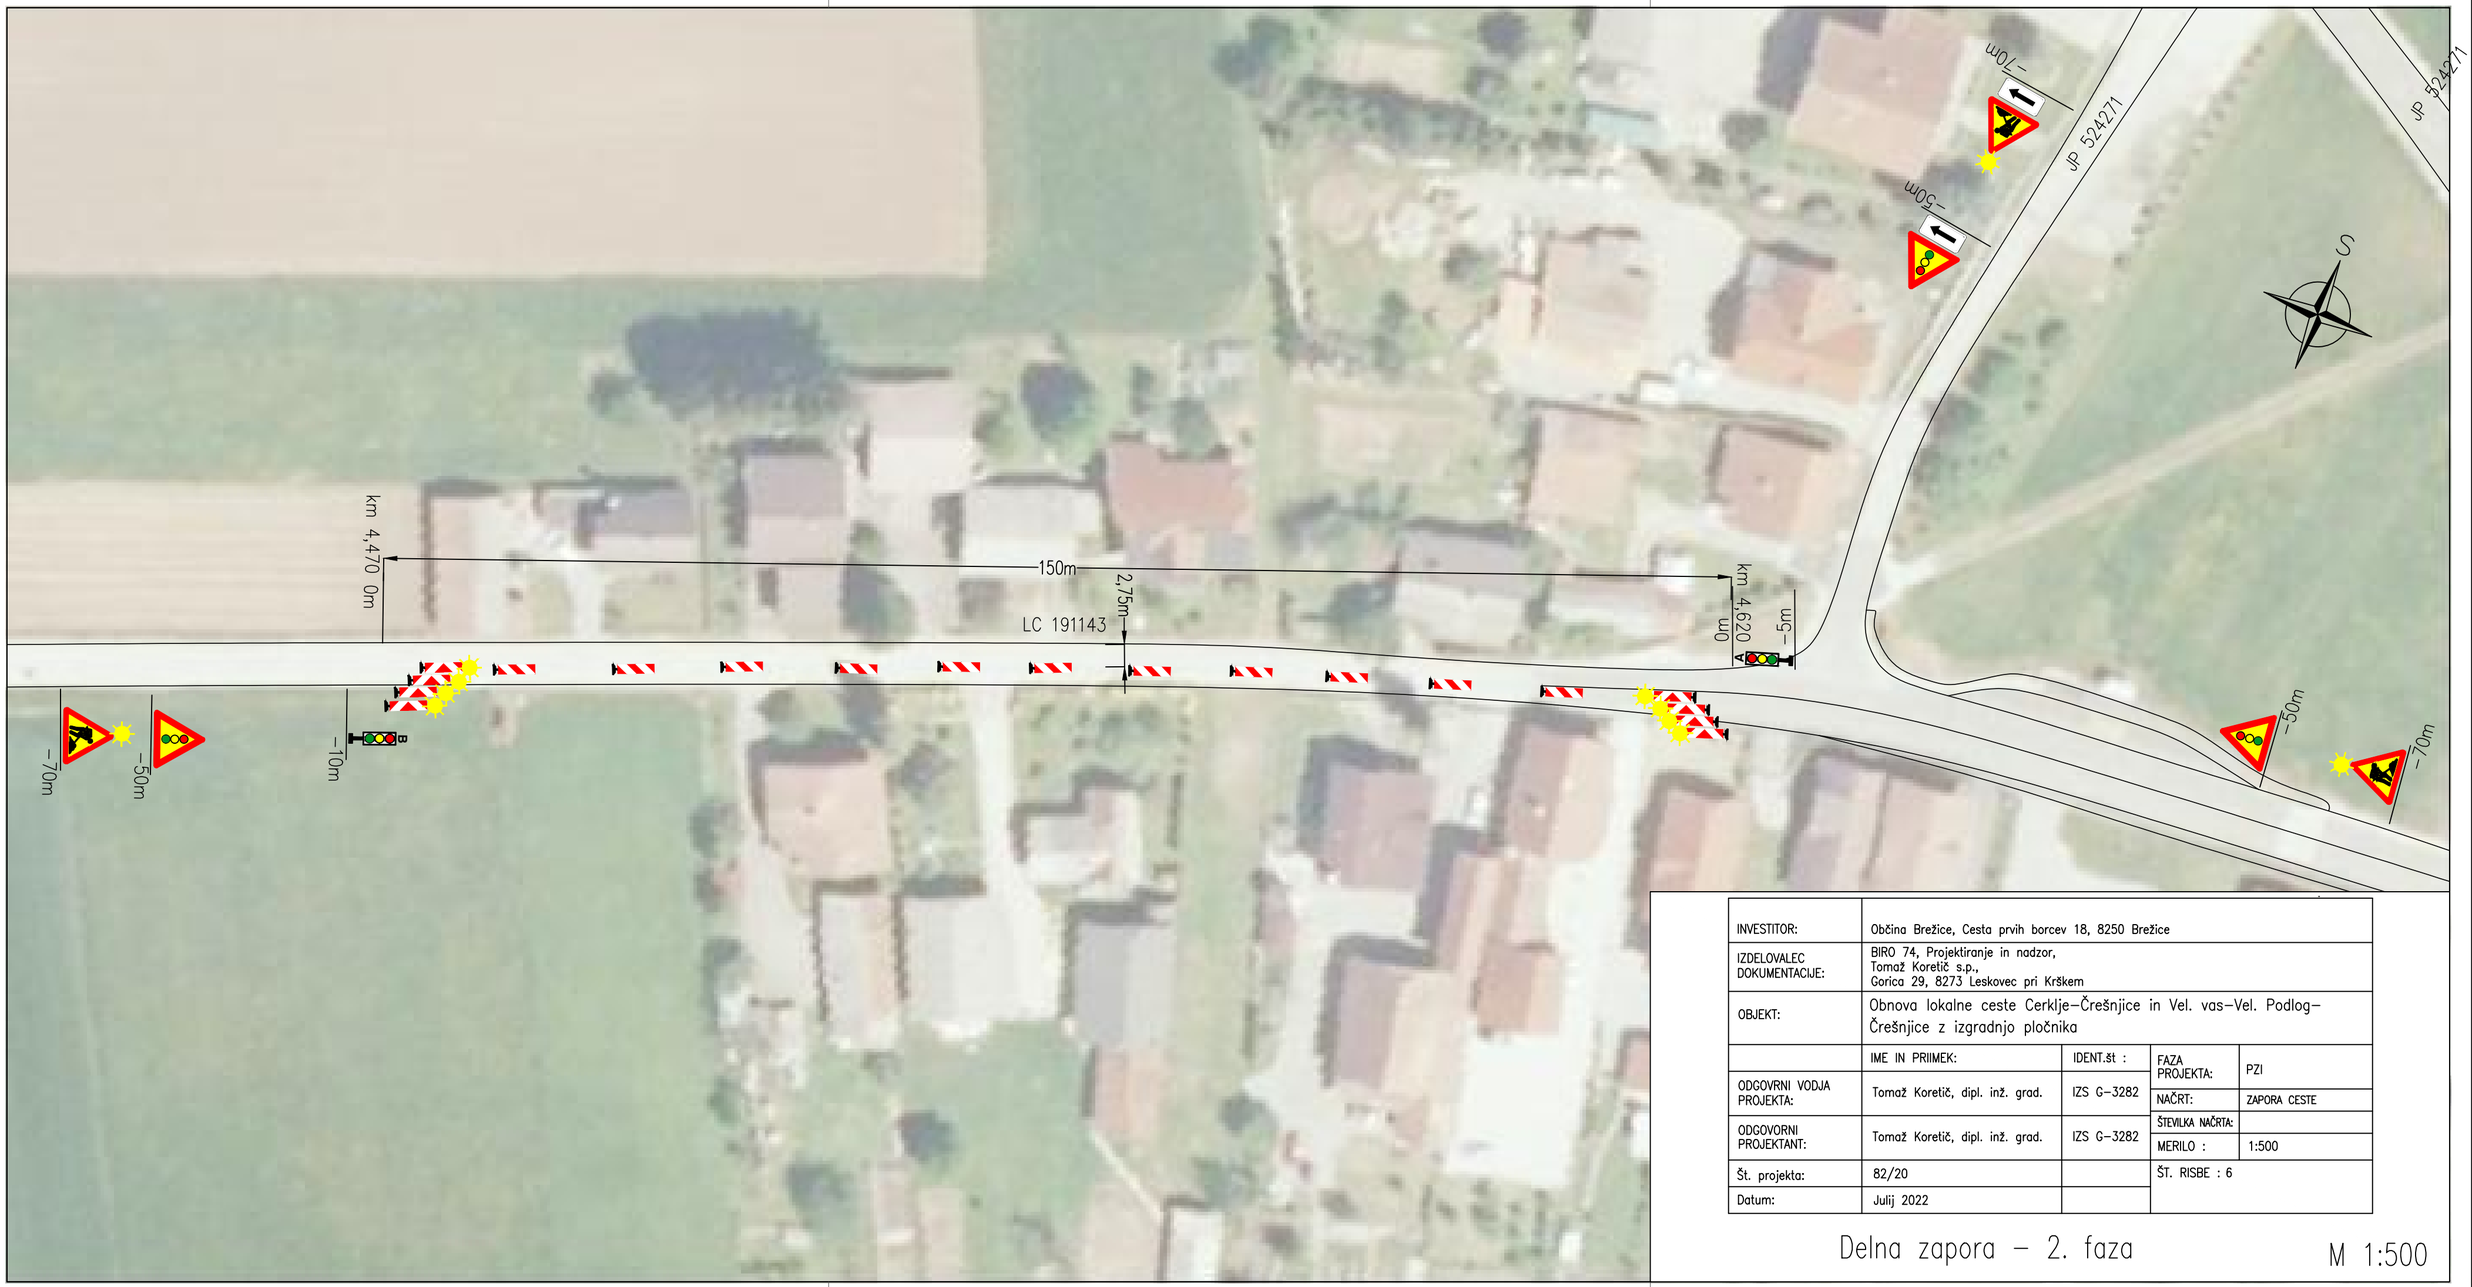

INVESTITOR:	Občina Brežice, Cesta prvih borcev 18, 8250 Brežice			
IZDELOVALEC DOKUMENTACIJE:	BIRO 74, Projektiranje in nadzor, Tomaž Koretič s.p., Gorica 29, 8273 Leskovec pri Krškem			
OBJEKT:	Obnova lokalne ceste Cerklje–Črešnjice in Vel. vas–Vel. Podlog–Črešnjice z izgradnjo pločnika			
	IME IN PRIIMEK:	IDENT.št :	FAZA PROJEKTA:	PZI
ODGOVRNI VODJA PROJEKTA:	Tomaž Koretič, dipl. inž. grad.	IZS G–3282	NAČRT:	ZAPORA CESTE
ODGOVORNI PROJEKTANT:	Tomaž Koretič, dipl. inž. grad.	IZS G–3282	ŠTEVILKA NAČRTA:	
			MERILO :	1:500
Št. projekta:	82/20		ŠT. RISBE : 6	
Datum:	Julij 2022			

Delna zapora – 2. faza

M 1:500