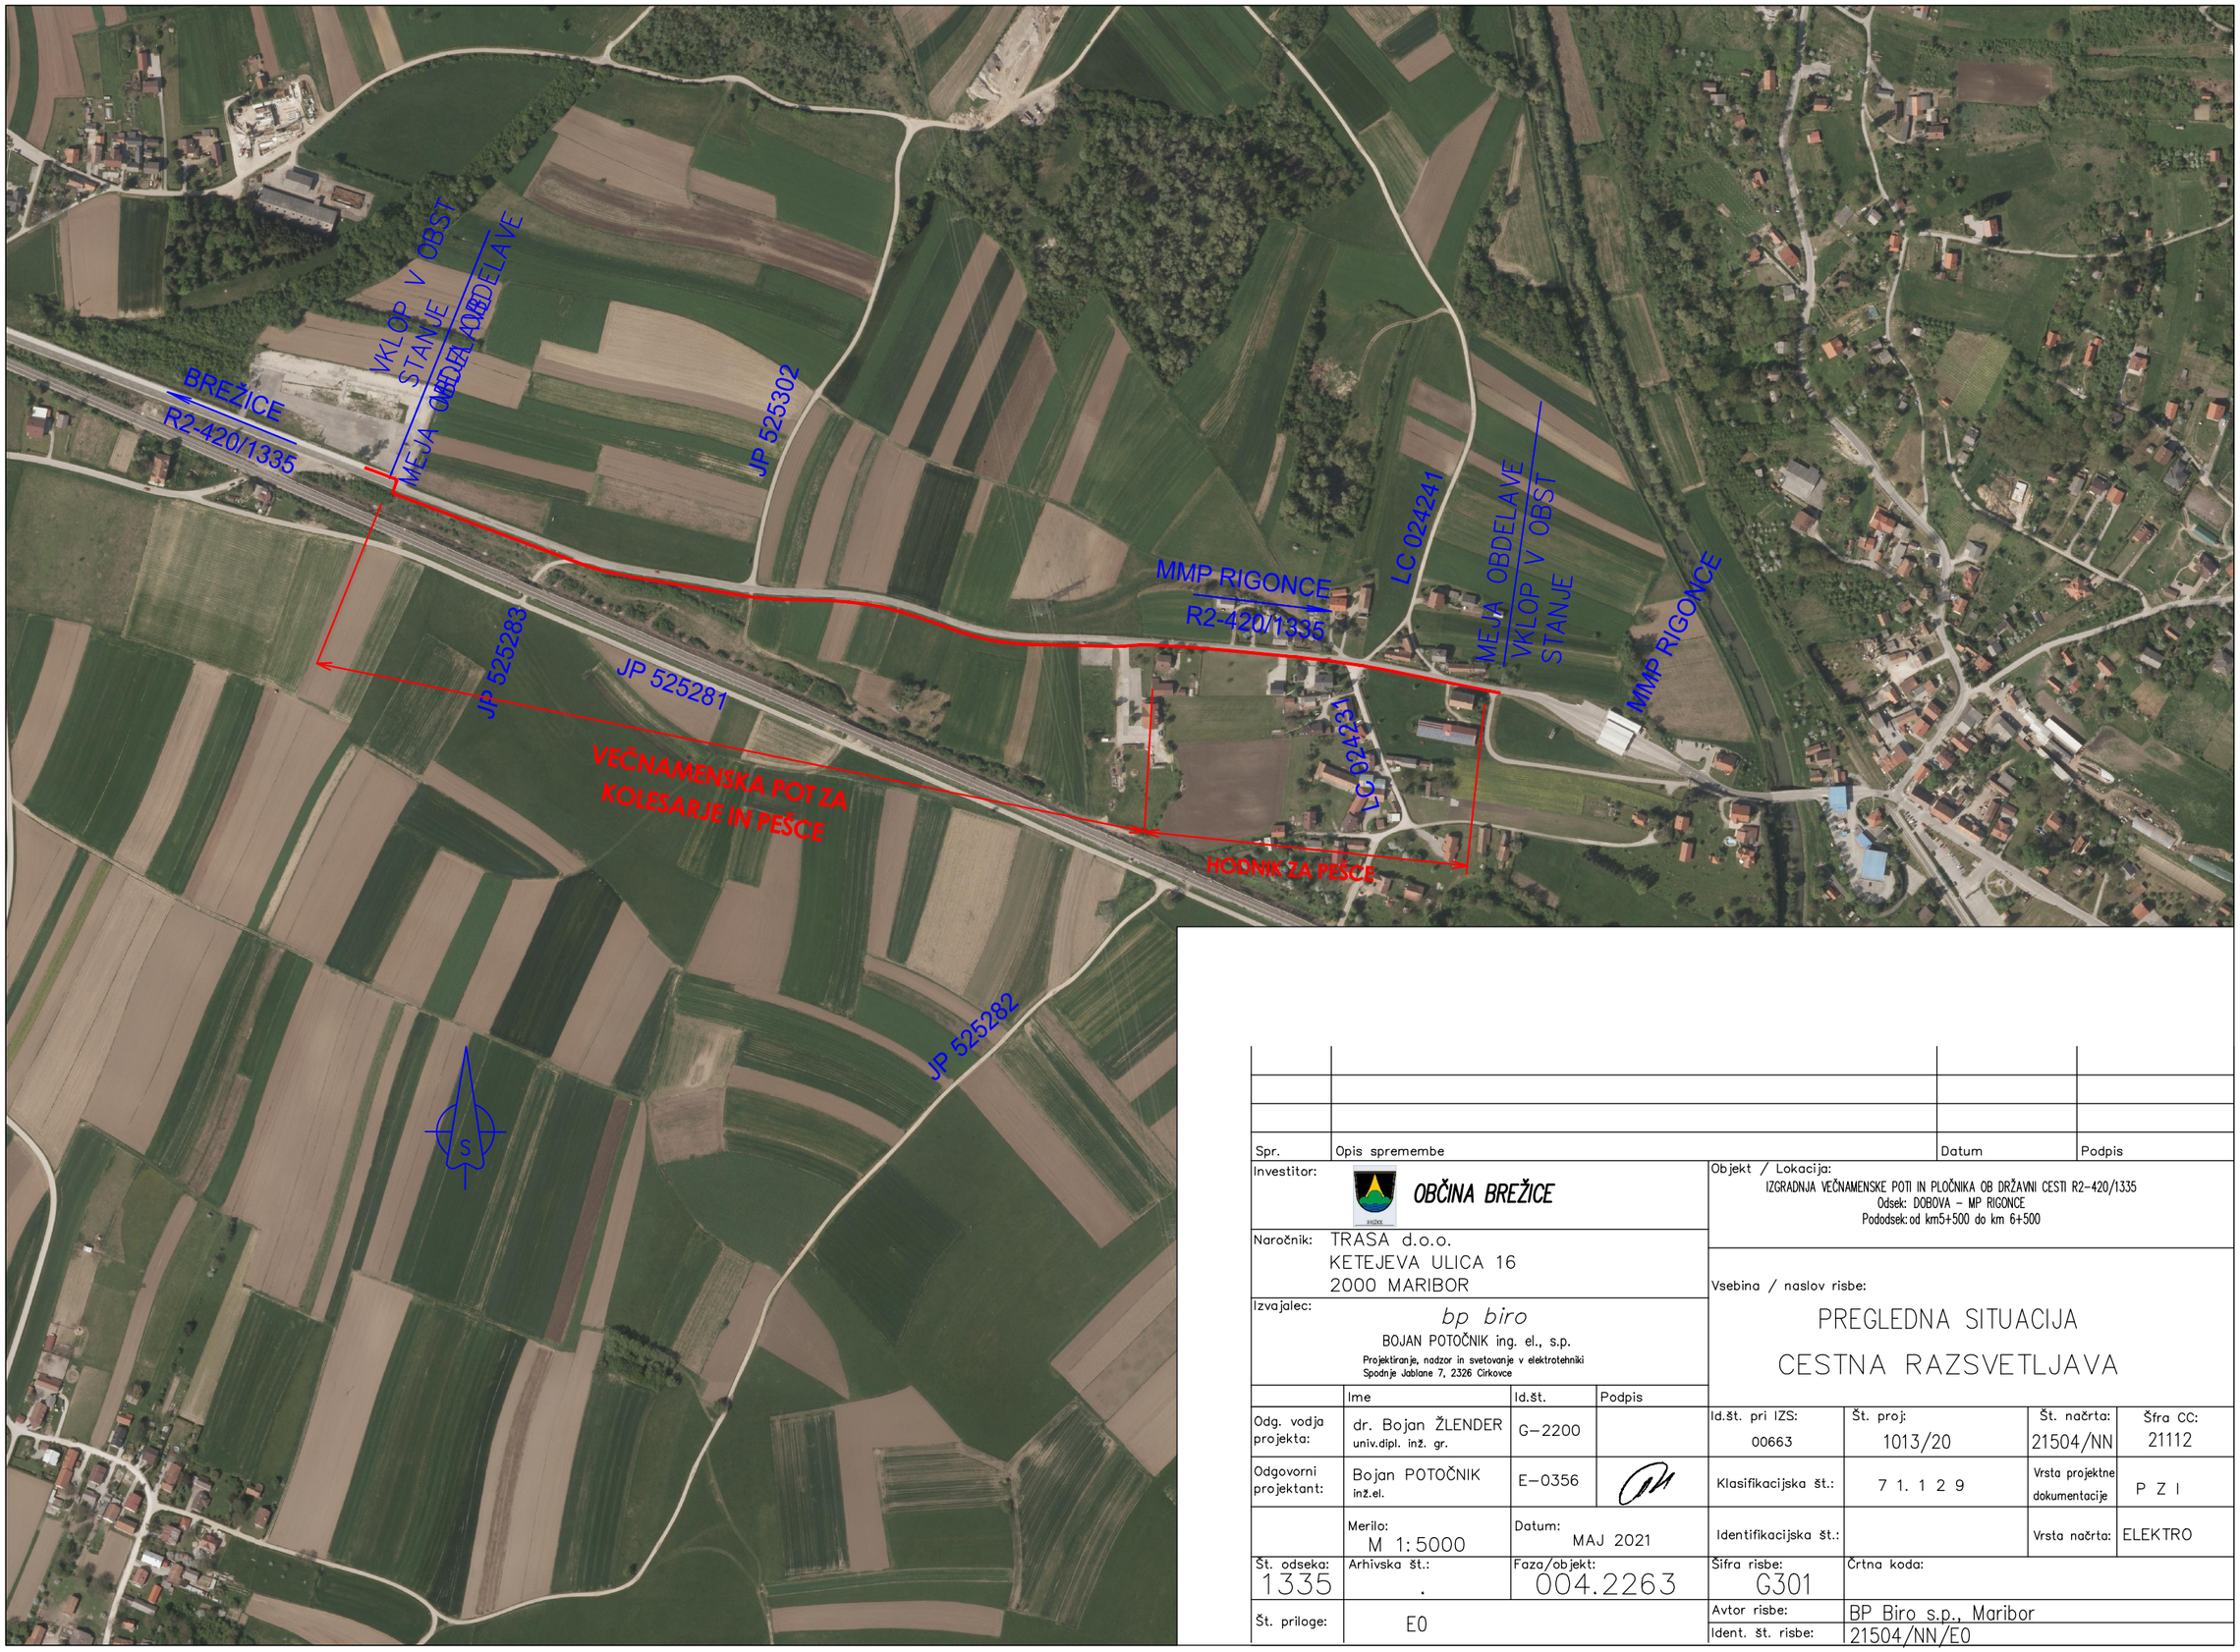

Spr.	Opis spremembe	Datum	Podpis

Investitor: OBČINA BREŽICE

Naročnik: TRASA d.o.o.
KETEJEVA ULICA 16
2000 MARIBOR

Izvajalec: bp biro
BOJAN POTOČNIK ing. el., s.p.
Projektiranje, nadzor in svetovanje v elektrotehniki
Spodnje Jablane 7, 2326 Cirkovce

	Ime	Id.št.	Podpis
Odg. vodja projekta:	dr. Bojan ŽLENDER univ.dipl. inž. gr.	G-2200	
Odgovorni projektant:	Bojan POTOČNIK inž.el.	E-0356	

	Merilo: M 1:5000	Datum: MAJ 2021	
Št. odseka: 1335	Arhivska št.: .	Faza/objekt: 004.2263	
Št. priloge:	E0		

Objekt / Lokacija:
IZGRADNJA VEČNAMENSKE POTI IN PLOČNIKA OB DRŽAVNI CESTI R2-420/1335
Odsek: DOBOVA – MP RIGONCE
Pododsek: od km5+500 do km 6+500

Vsebina / naslov risbe:
PREGLEDNA SITUACIJA
CESTNA RAZSVETLJAVA

Id.št. pri IZS:	Št. proj:	Št. načrta:	Šifra CC:
00663	1013/20	21504/NN	21112

Klasifikacijska št.:	7 1. 1 2 9	Vrsta projektne dokumentacije	P Z I
Identifikacijska št.:		Vrsta načrta:	ELEKTRO
Šifra risbe: G301	Črtna koda:		
Avtor risbe:	BP Biro s.p., Maribor		
Ident. št. risbe:	21504/NN/E0		