


- SM29
- stojmo mesto
-
- lokacija stebra
-
- lokacija kandelabra

2			
1			
0	Prva izdaja		
Revizija:	Opis spremembe:	Datum:	Podpis:
Investitor:	<div><div></div><div>OBČINA BREŽICE</div></div>		
Izdovalec:	<div><div>TROPS.SI</div><div>Projektiranje in svetovanje, Jernej Rebolj s.p.</div></div>		
Podizvajalec:	<div><div>Inženirske dejavnosti, Asmir Bejtić s.p.</div></div>		
	Ime in priimek:	Identif. št.:	Vsebina prikaza: PREGLEDNA SITUACIJA
Vodja projekta:	Jernej Rebolj, u.d.i.g.	G-2700	
Pooblaščen inž.:	Asmir Bejtić, u.d.i.e.	E-1814	
Sodelavec:			Št. projekta: 1013/20
Sodelavec:			Vrsta dokumentacije: ELA
Sodelavec:			Št. elab.: JR-031-E
Datum:	11/2022	Merilo: 1:2500	Stran: 1
			Strani: 1
			Revizija: 0
			Številka prikaza: G.1

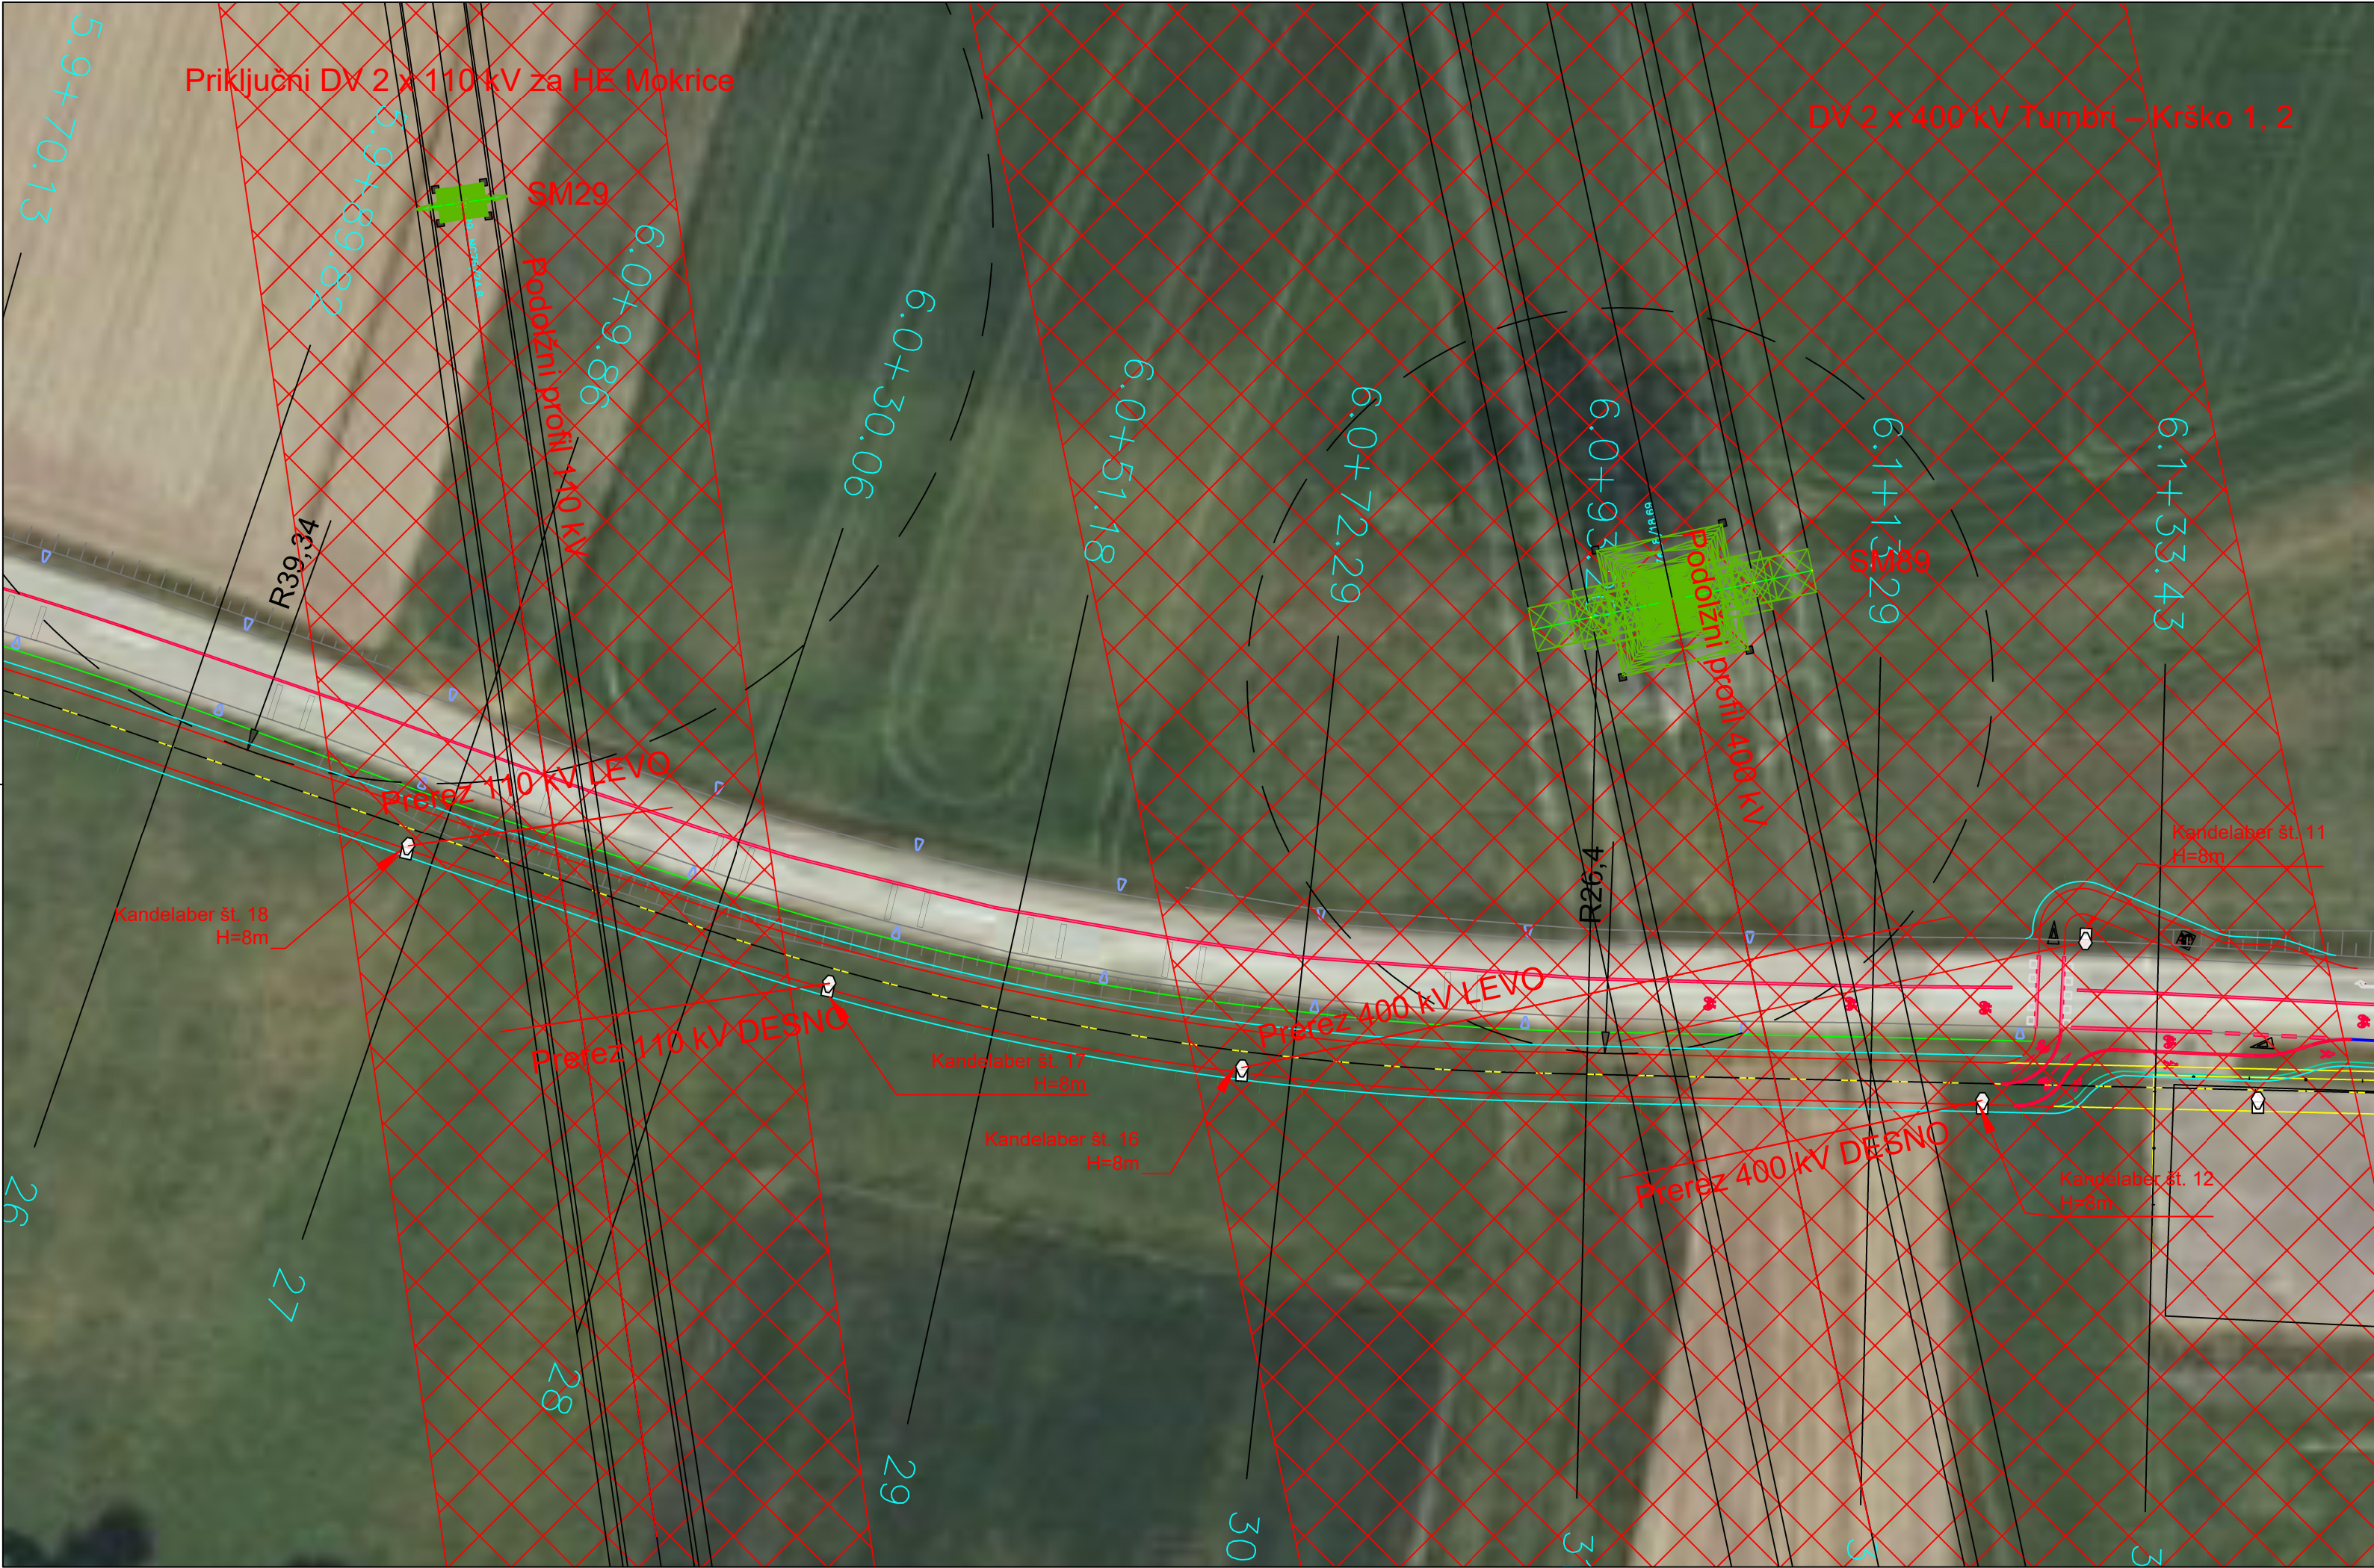

- SM29



stojmo mesto
- lokacija stebra
- lokacija kandelabra
- Kandelaber št. 16

številka kandelabra
- varovalni pas:

- 400 kV: 2 x 40 m


- 110 kV: 2 x 15 m

2			
1			
0	Prva izdaja		
Revizija:	Opis spremembe:	Datum:	Podpis:
Investitor:	<div><div></div><div>OBČINA BREŽICE</div></div>		
Izdovalec:	<div><div>TROPS.SI</div><div>Projektiranje in svetovanje, Jernej Rebolj s.p.</div></div>		
Podizvajalec:	<div><div>Inženirske dejavnosti, Asmir Bejtić s.p.</div></div>		
		Objekt:	Izgradnja večnamenske poti in pločnika ob državni cesti R2-420/1335
		Del objekta:	Odsek Dobova - MMP Rigonce od km 5+500 do km 6+500
		Vsebina:	GRAFIČNI PRIKAZI
		Vsebina prikaza:	SITUACIJA KRIŽANJE
Vodja projekta:	Jernej Rebolj, u.d.i.g.	Identif. št.:	G-2700
Pooblaščen inž.:	Asmir Bejtić, u.d.i.e.	E-1814	
Sodelavec:		Št. projekta:	1013/20
Sodelavec:		Vrsta dokumentacije	ELA
Sodelavec:		Št. elab.:	JR-031-E
Sodelavec:		Naziv elab.:	Elaborat križanj in približevanj z DV 400 in DV 110 kV
Datum:	11/2022	Merilo:	1:400
		Številka prikaza:	G.2
		Stran:	1
		Strani:	1
		Revizija:	0

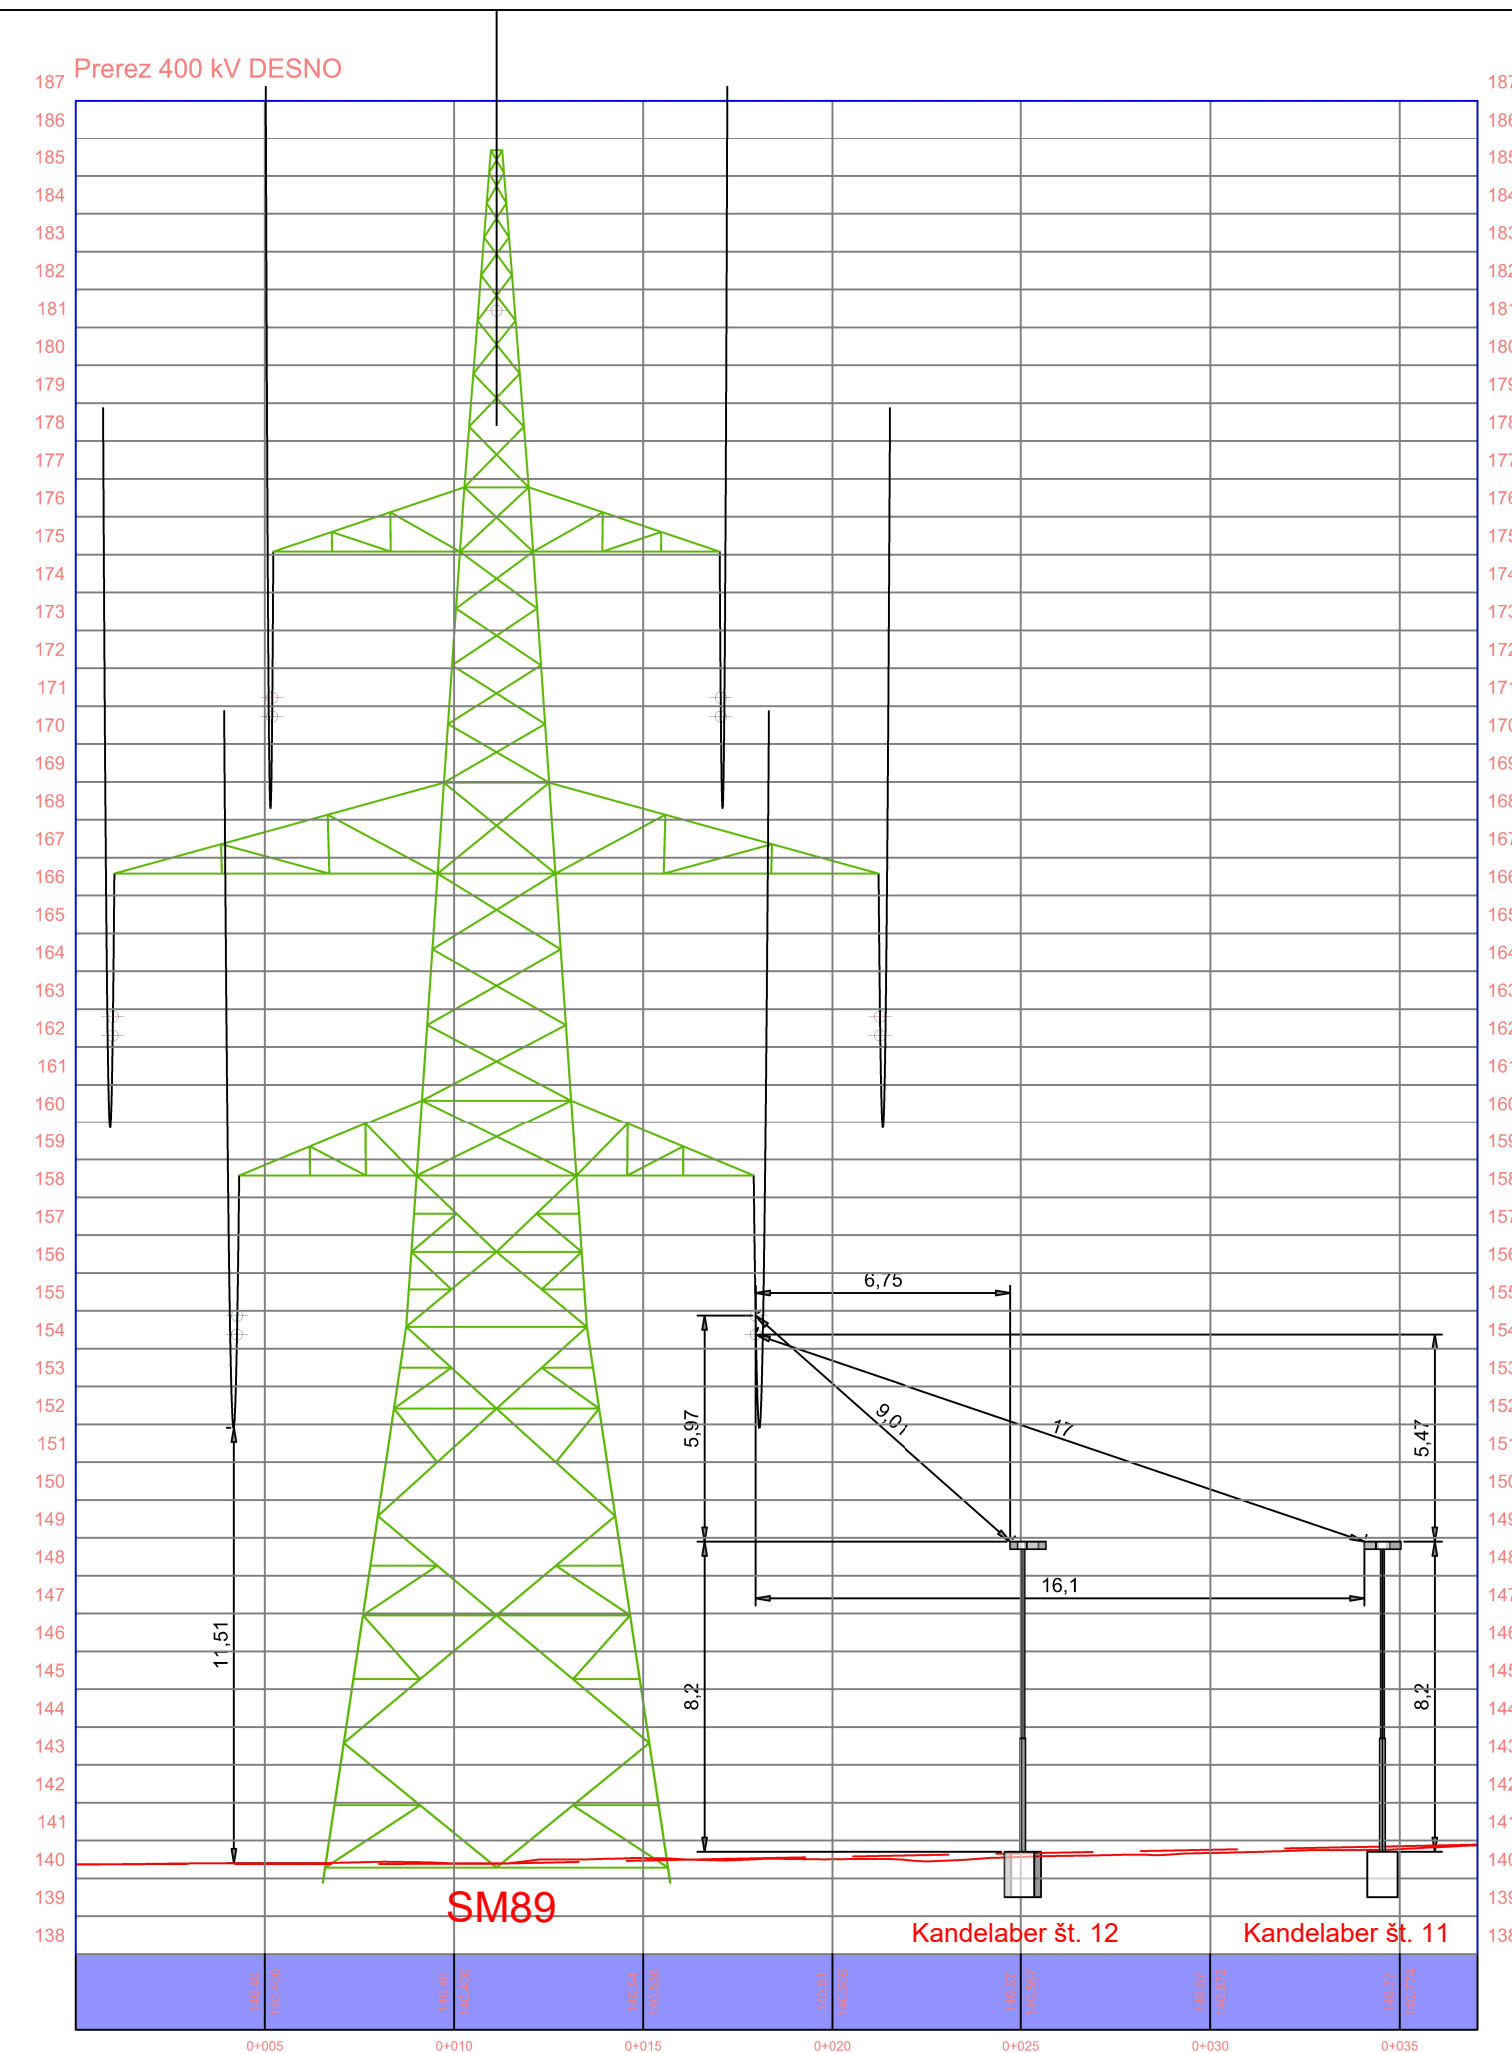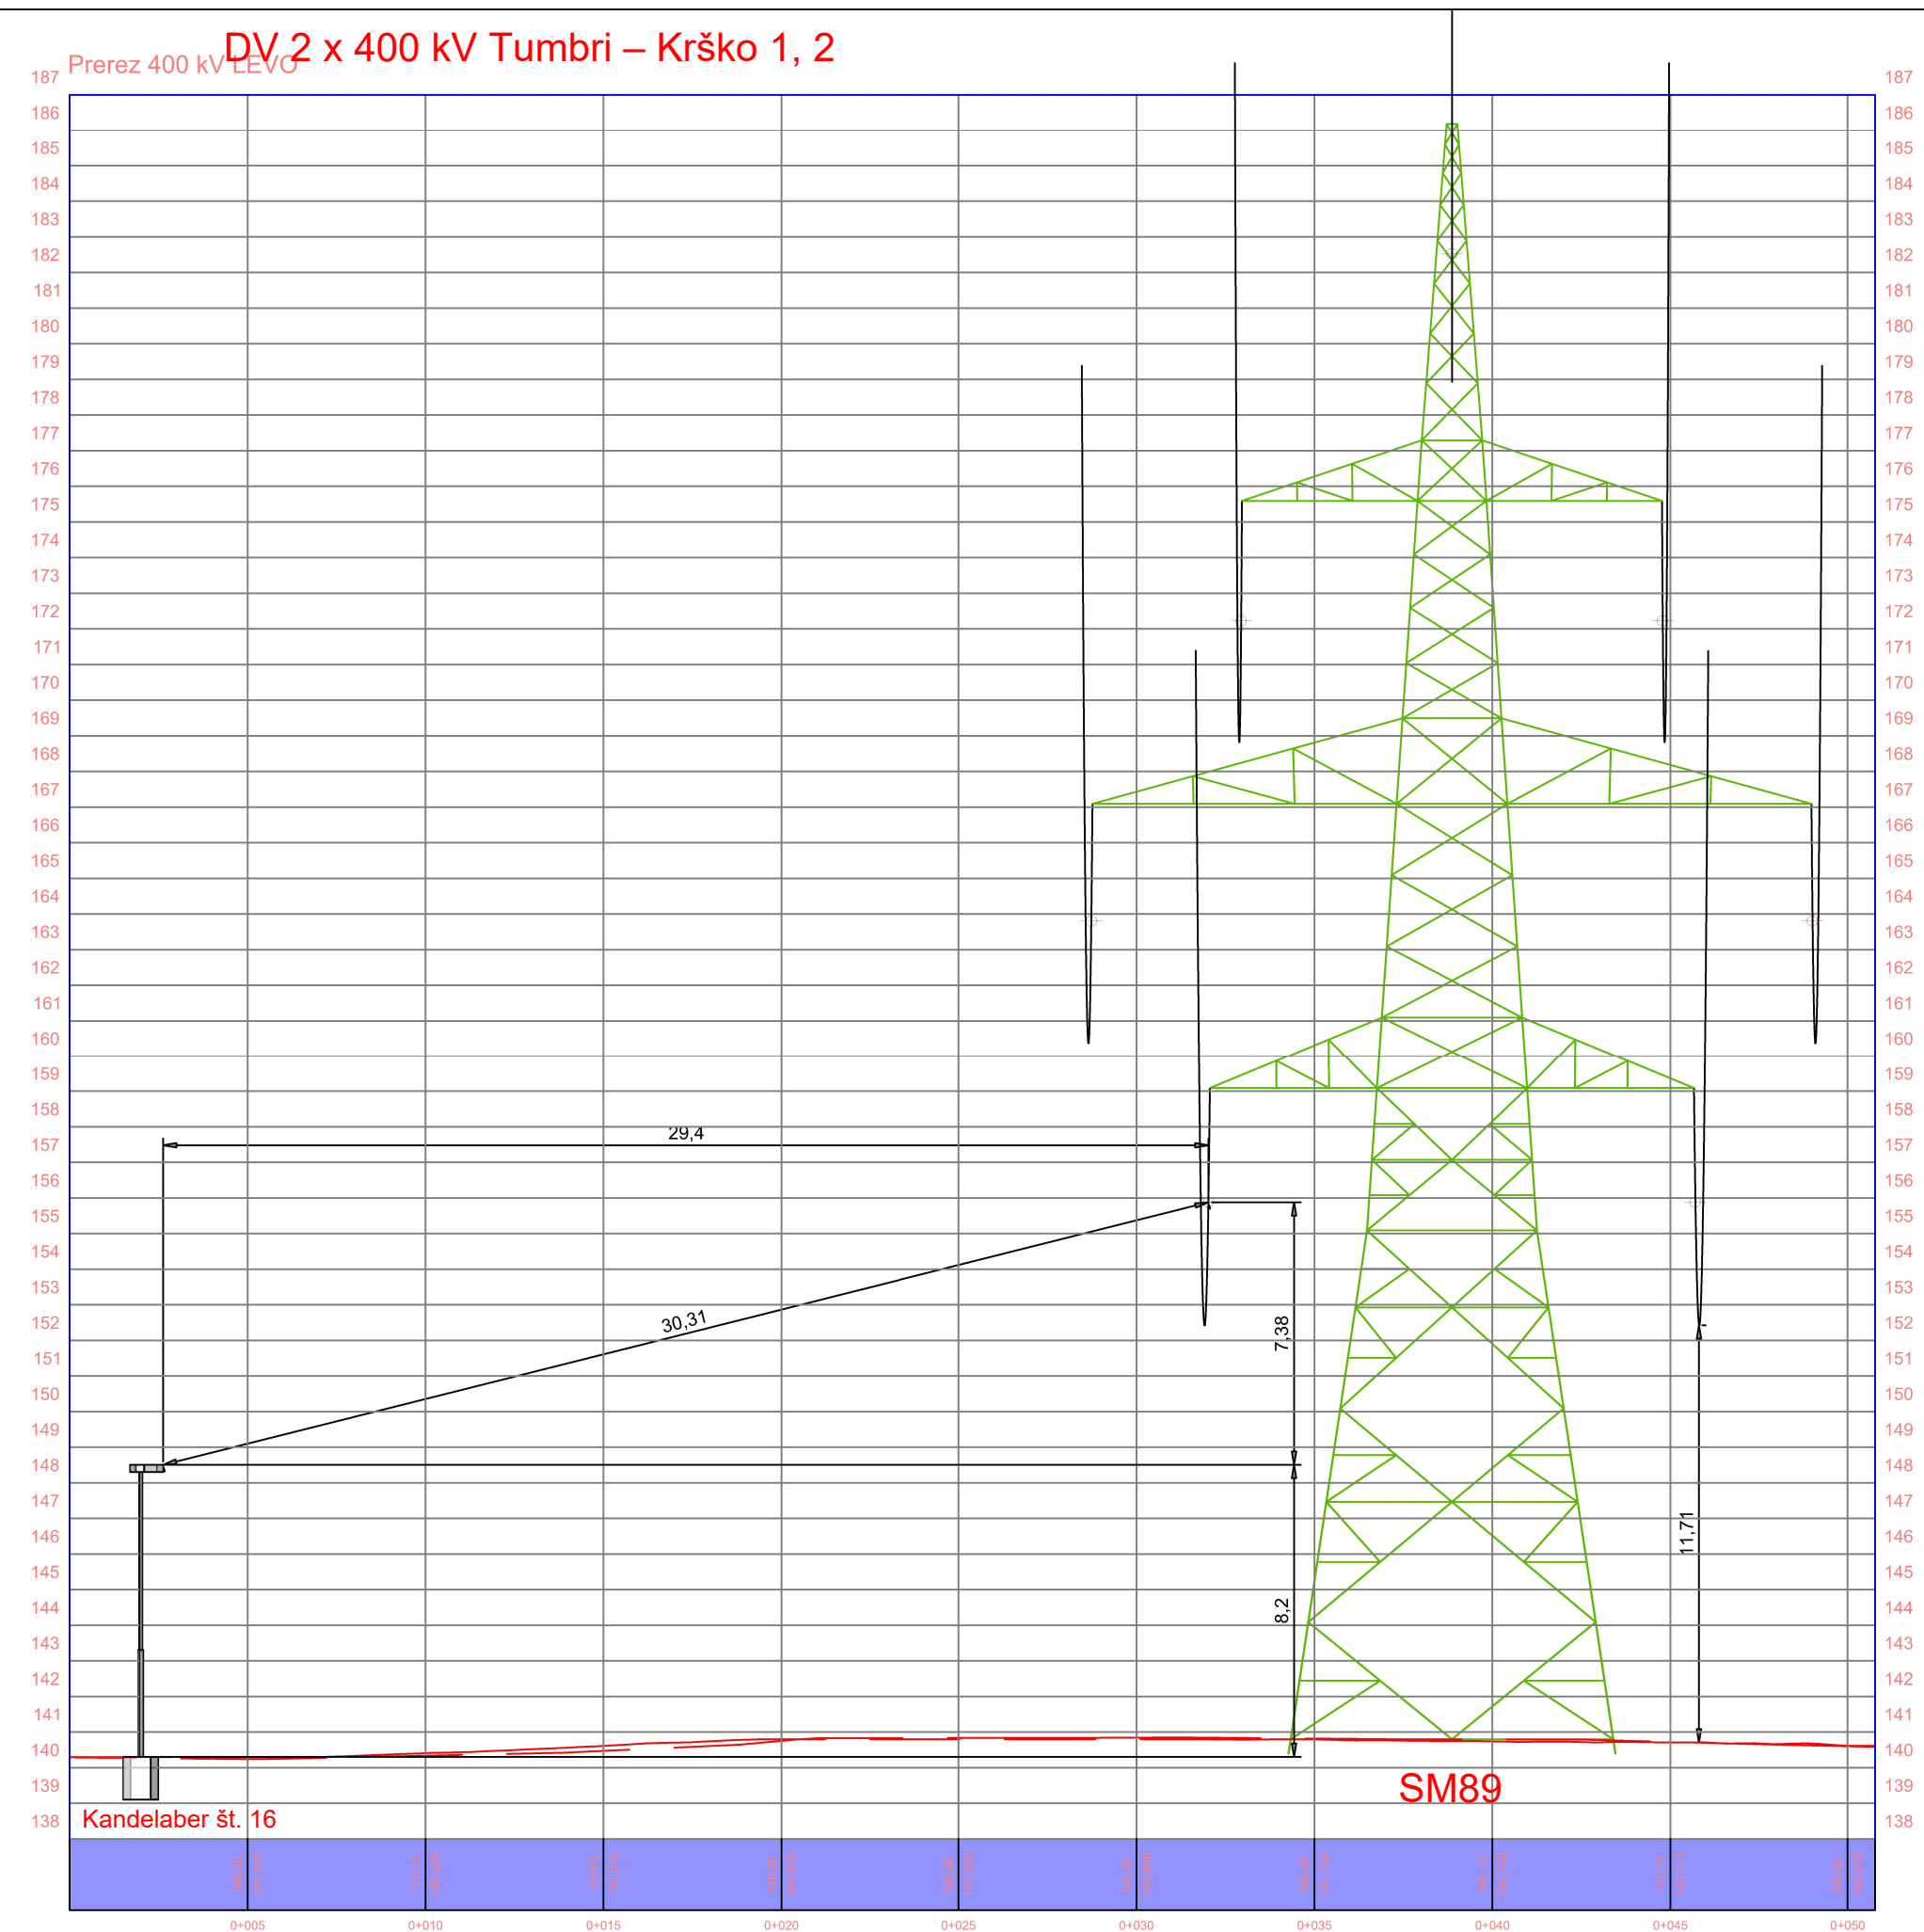


2						
1						
0	Prva izdaja					
Revizija:			Opis spremembe:		Datum:	
Investitor:			Objekt:		Podpis:	
			Izgradnja večnamenske poti in pločnika ob državni cesti R2-420/1335			
Izdelovalec: TROPS.SI Projektiranje in svetovanje, Jernej Rebolj s.p.			Del objekta: Odsek Dobova - MMP Rigonce od km 5+500 do km 6+500			
Podizvajalec: Inženirske dejavnosti, Asmir Bejtić s.p.			Vsečina: GRAFIČNI PRIKAZI			
			Vsečina prikaza:			
Ime in primerek:			Identif. št.:		PREČNI PROFILI	
Vodja projekta:			G-2700			
Pooblaščen inž.:			E-1814			
Sodelavec:			Št. projekta:		Vrsta dokumentacije	
Sodelavec:			Št. elab.:		ELA	
Sodelavec:			Naziv elab.:		Stran:	
Datum:			Številka prikaza:		Strani:	
11/2022			Merilo: 1:400		1013/20 JR-031-E Elaborat križanj in približevanj z DV 400 in DV 110 KV G.3	
					0	


177 Prerez 110 kV LEVO

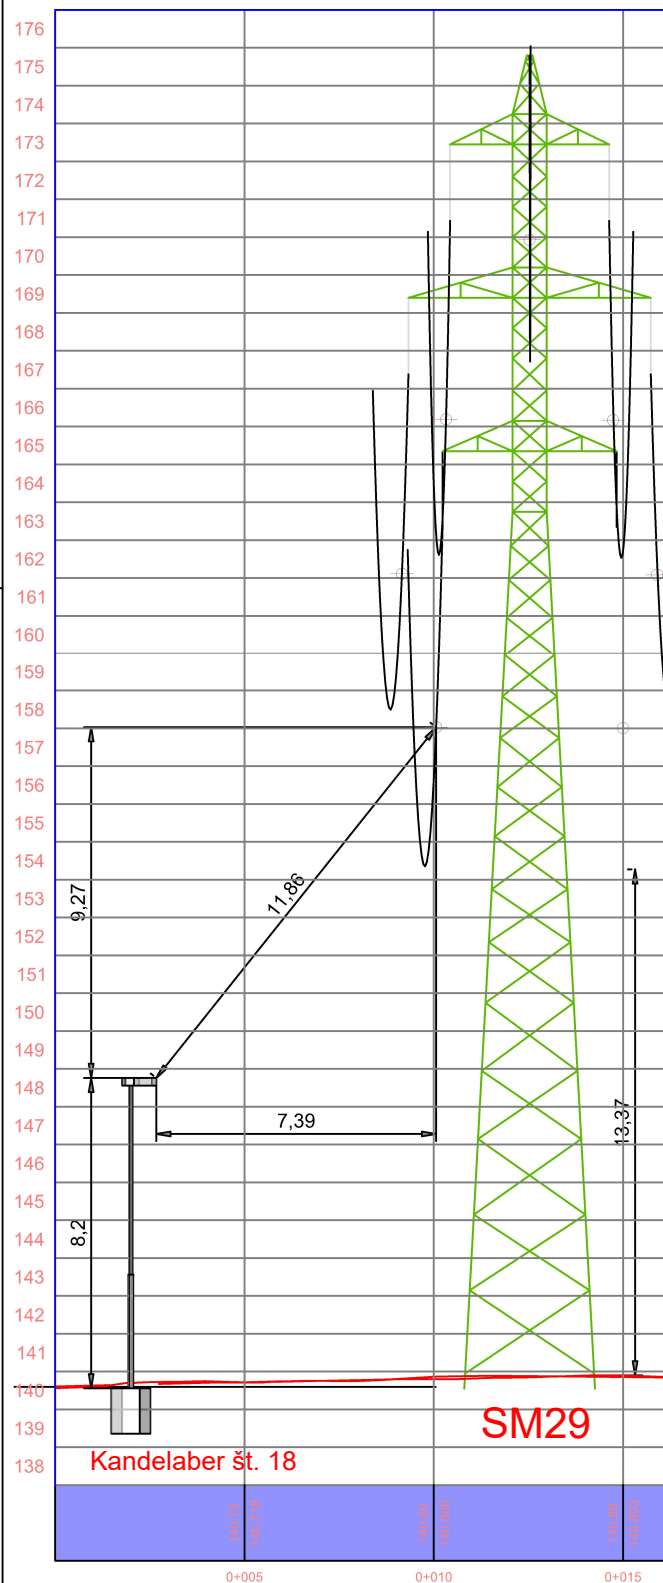


Prerez 110 kV DESNO

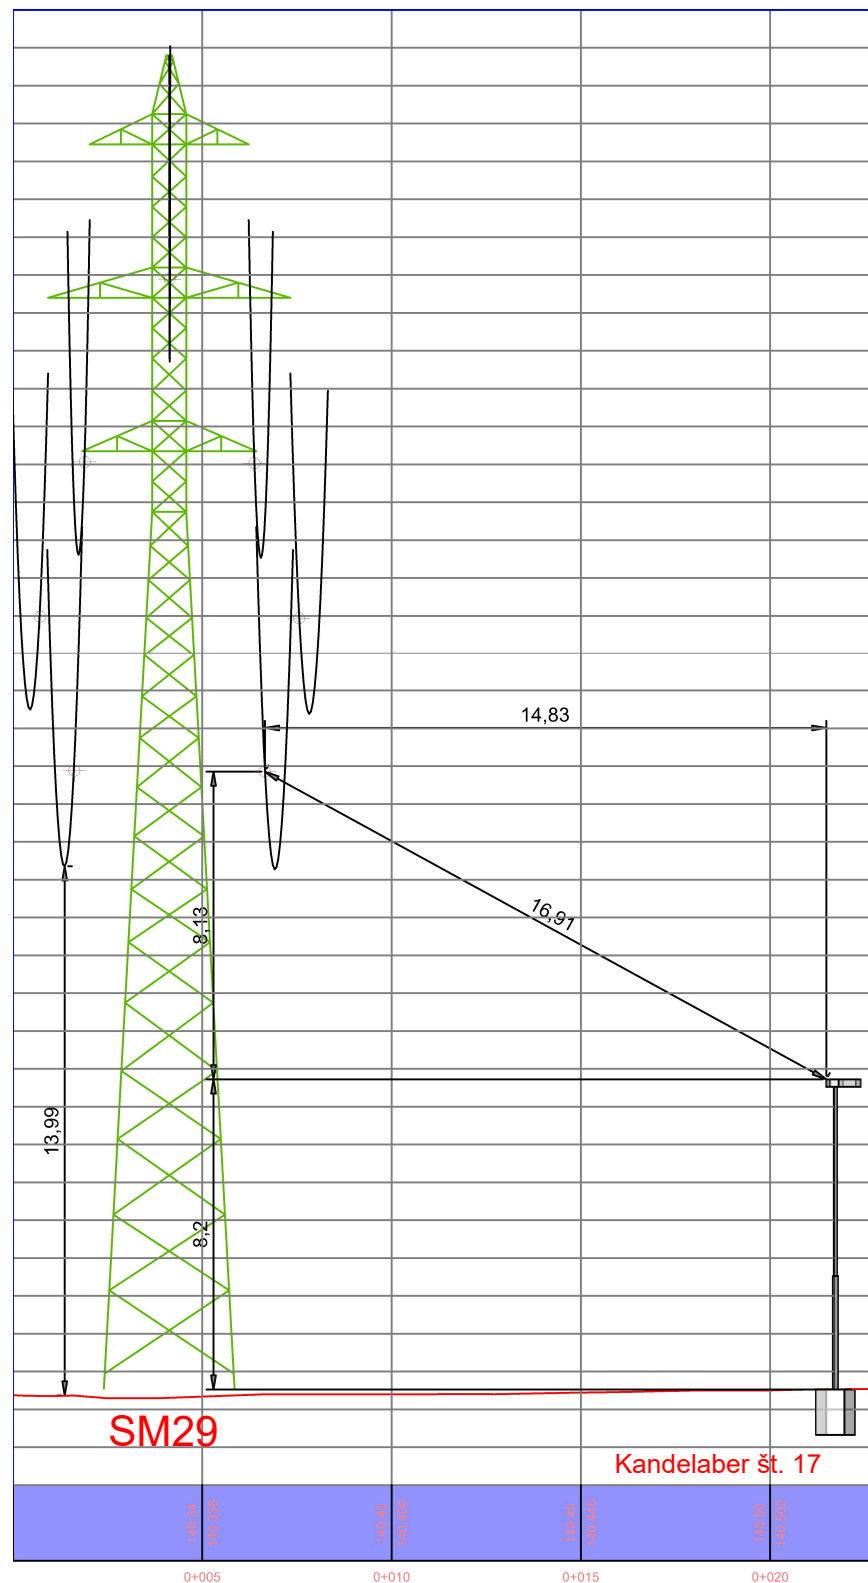


2							
1							
0	Prva izdaja						
Revizija:	Opis spremembe:			Datum:	Podpis:		
Investitor:	<div></div>			Objekt: Izgradnja večnamenske poti in pločnika ob državni cesti R2-420/1335			
Izdovalec:	<div>TROPS.SI Projektiranje in svetovanje, Jernej Rebolj s.p.</div>			Del objekta: Odsek Dobova - MMP Rigonce od km 5+500 do km 6+500			
Podizvajalec:	<div>Inženirske dejavnosti, Asmir Bejtić s.p.</div>			Vsebina: GRAFIČNI PRIKAZI			
	Ime in priimek:	Identif. št.:	Vsebina prikaza: PREČNI PROFILI				
Vodja projekta:	Jernej Rebolj, u.d.i.g.	G-2700					
Pooblaščen inž.:	Asmir Bejtić, u.d.i.e.	E-1814					
Sodelavec:			Št. projekta:	1013/20	Vrsta dokumentacije	ELA	
Sodelavec:			Št. elab.:	JR-031-E		Stran:	1
Sodelavec:			Naziv elab.:	Elaborat križanj in približevanj z DV 400 in DV 110 kV		Strani:	1
Datum:	11/2022		Merilo:	Številka prikaza:			Revizija:
	1:400			G.4			0

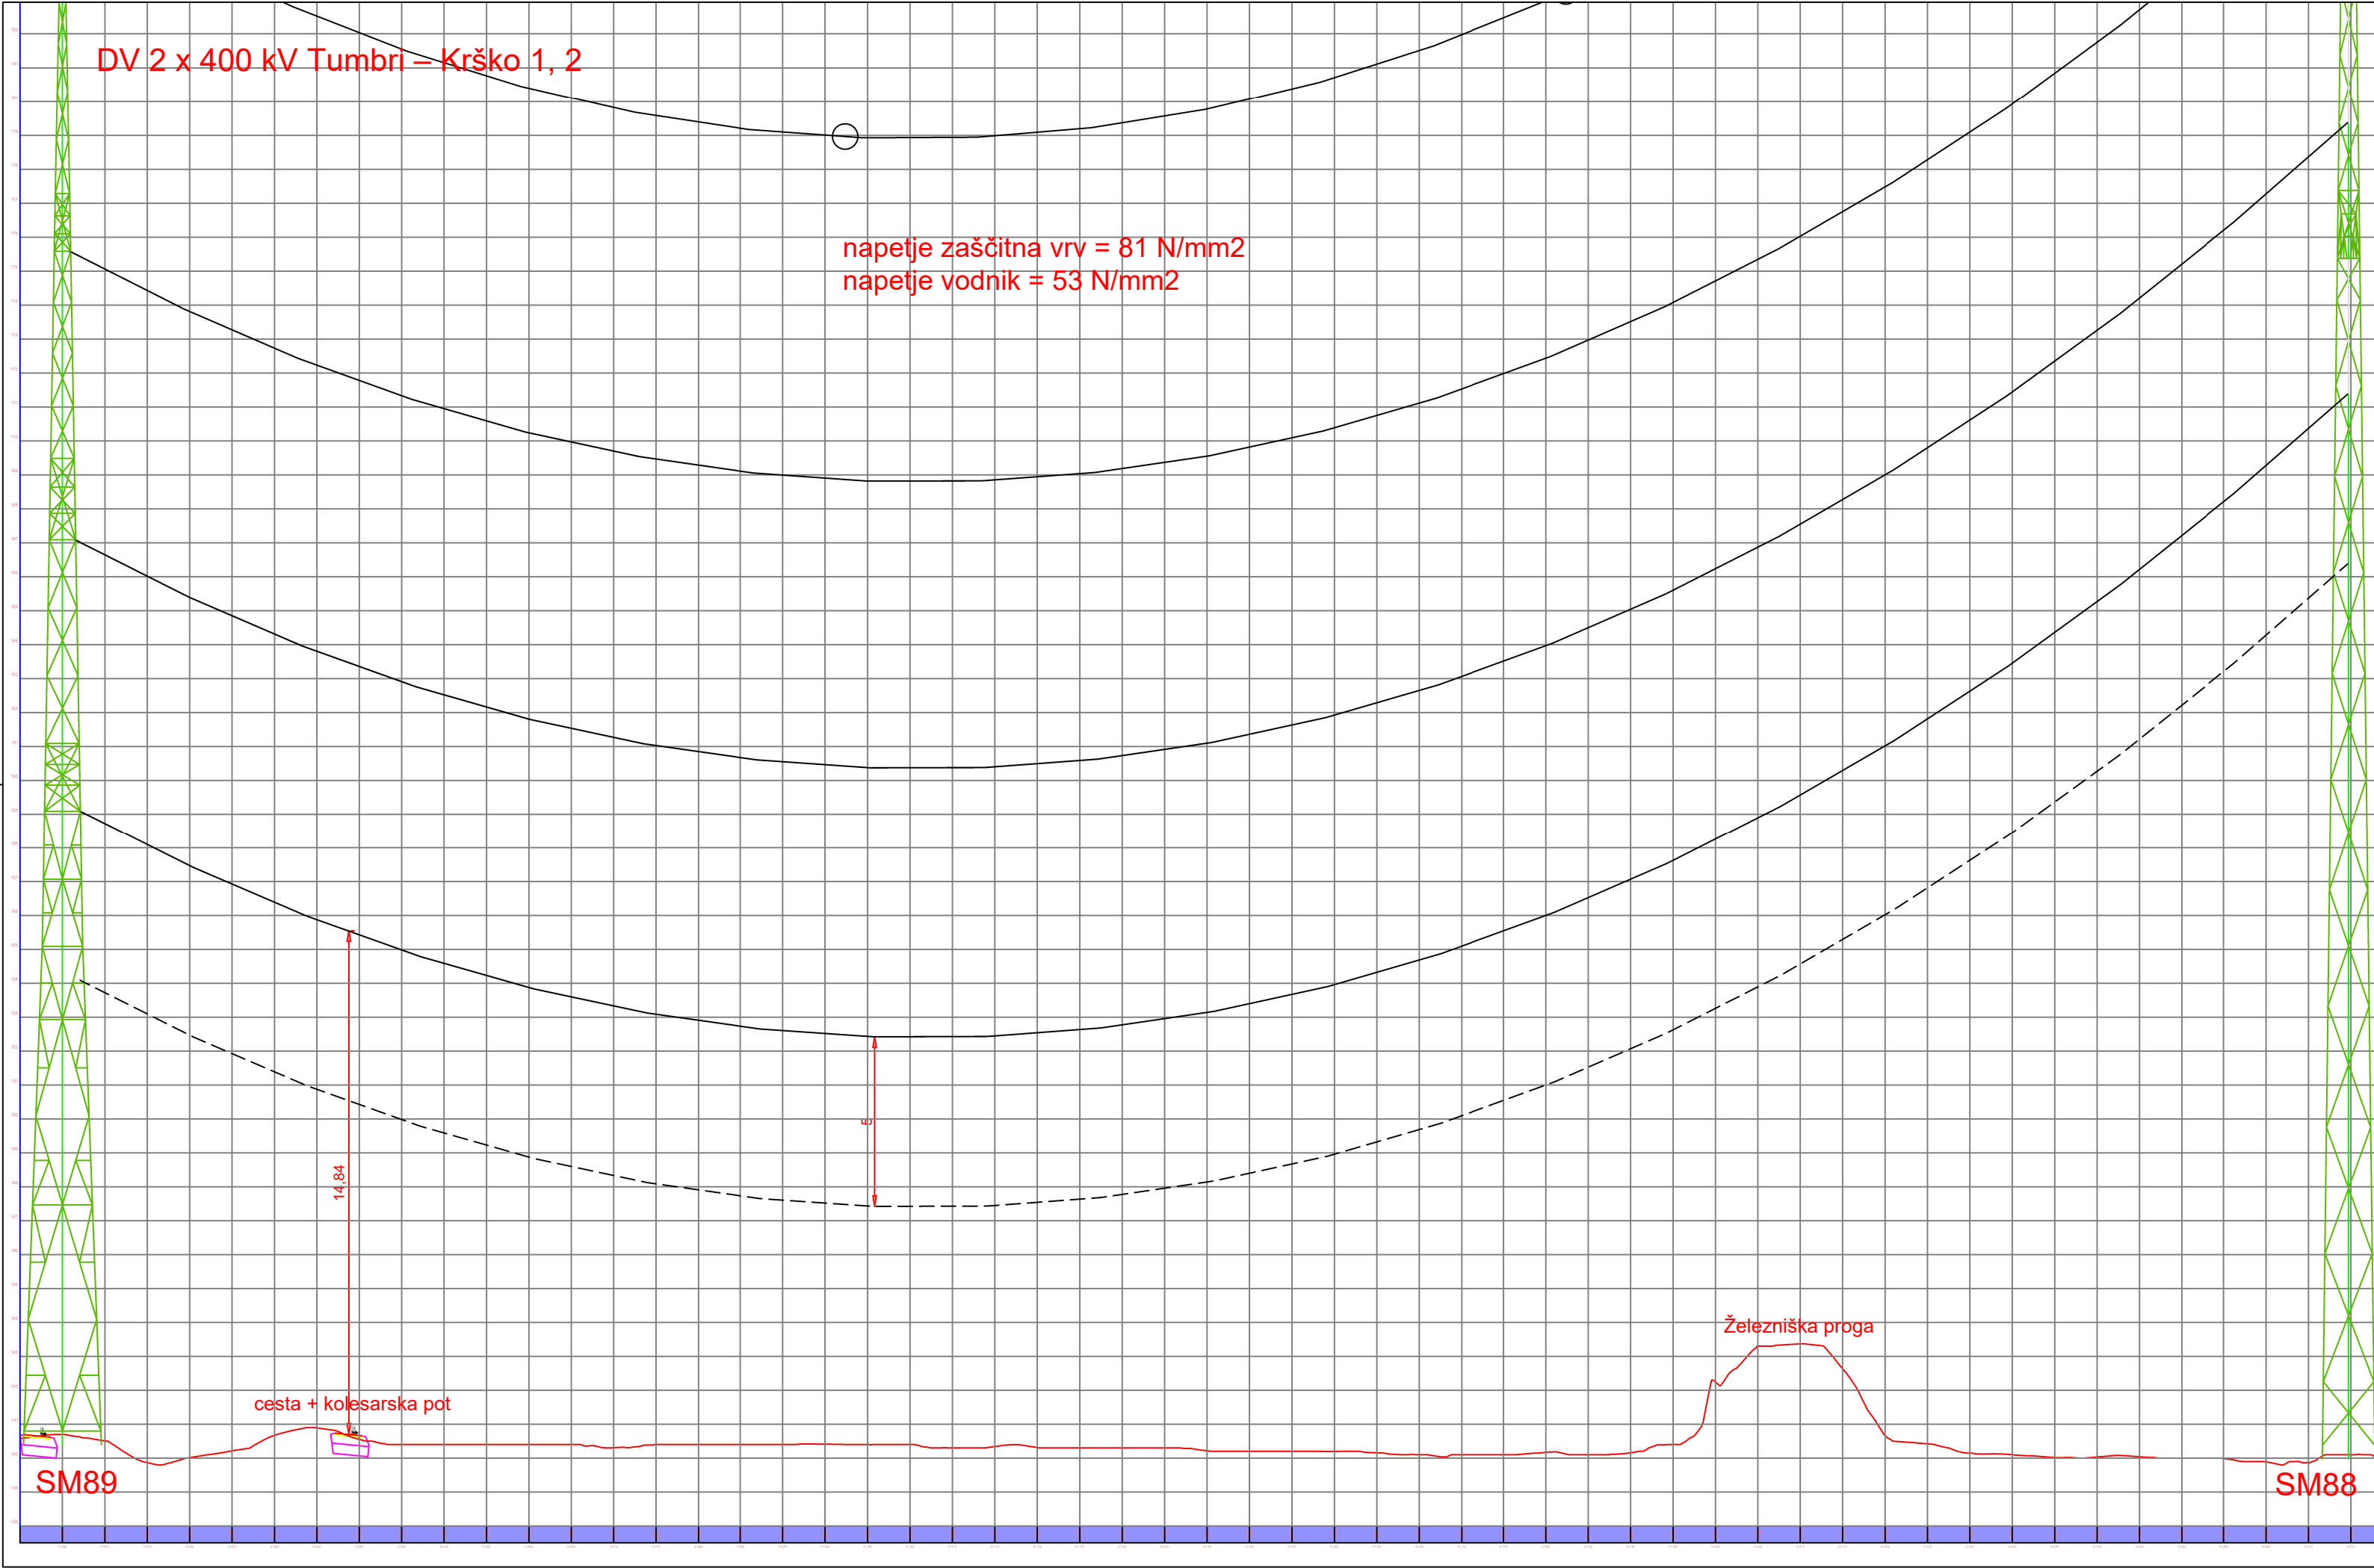


zaščitna vrv = OK Ay/ACS 151/37-15,5
vodnik = Al/Fe 490/65 JUS N.C1.351
tlak vetra = 600 N/m2
faktor dodatnega bremena = 1.0

2			
1			
0	Prva izdaja		
Revizija:	Opis spremembe:	Datum:	Podpis:
Investitor:			Objekt:
Izdellovalec:	TROPS.SI Projektiranje in svetovanje, Jernej Rebolj s.p.		Izgradnja večnamenske poti in pločnika ob državni cesti R2-420/1335
Podizvajalec:	Inženirske dejavnosti, Asmir Bejtić s.p.		Del objekta:
			Odsek Dobova - MMP Rigonce od km 5+500 do km 6+500
			Vsebina:
			GRAFIČNI PRIKAZI
	Ime in priimek:	Identif. št.:	Vsebina prikaza:
Vodja projekta:	Jernej Rebolj, u.d.i.g.	G-2700	PODOLŽNI PROFILI 400 kV
Pooblaščen inž.:	Asmir Bejtić, u.d.i.e.	E-1814	
Sodelavec:			Št. projekta: 1013/20
Sodelavec:			Vrsta dokumentacije: ELA
Sodelavec:			Št. elab.: JR-031-E
			Stran: 1
			Naziv elab.: Elaborat križanj in približevanj z DV 400 in DV 110 kV
			Strani: 1
Datum:	11/2022	Merilo: 1:400	Številka prikaza: G.5
			Revizija: 0

Priključni DV 2 x 110 kV za HE Mokrice

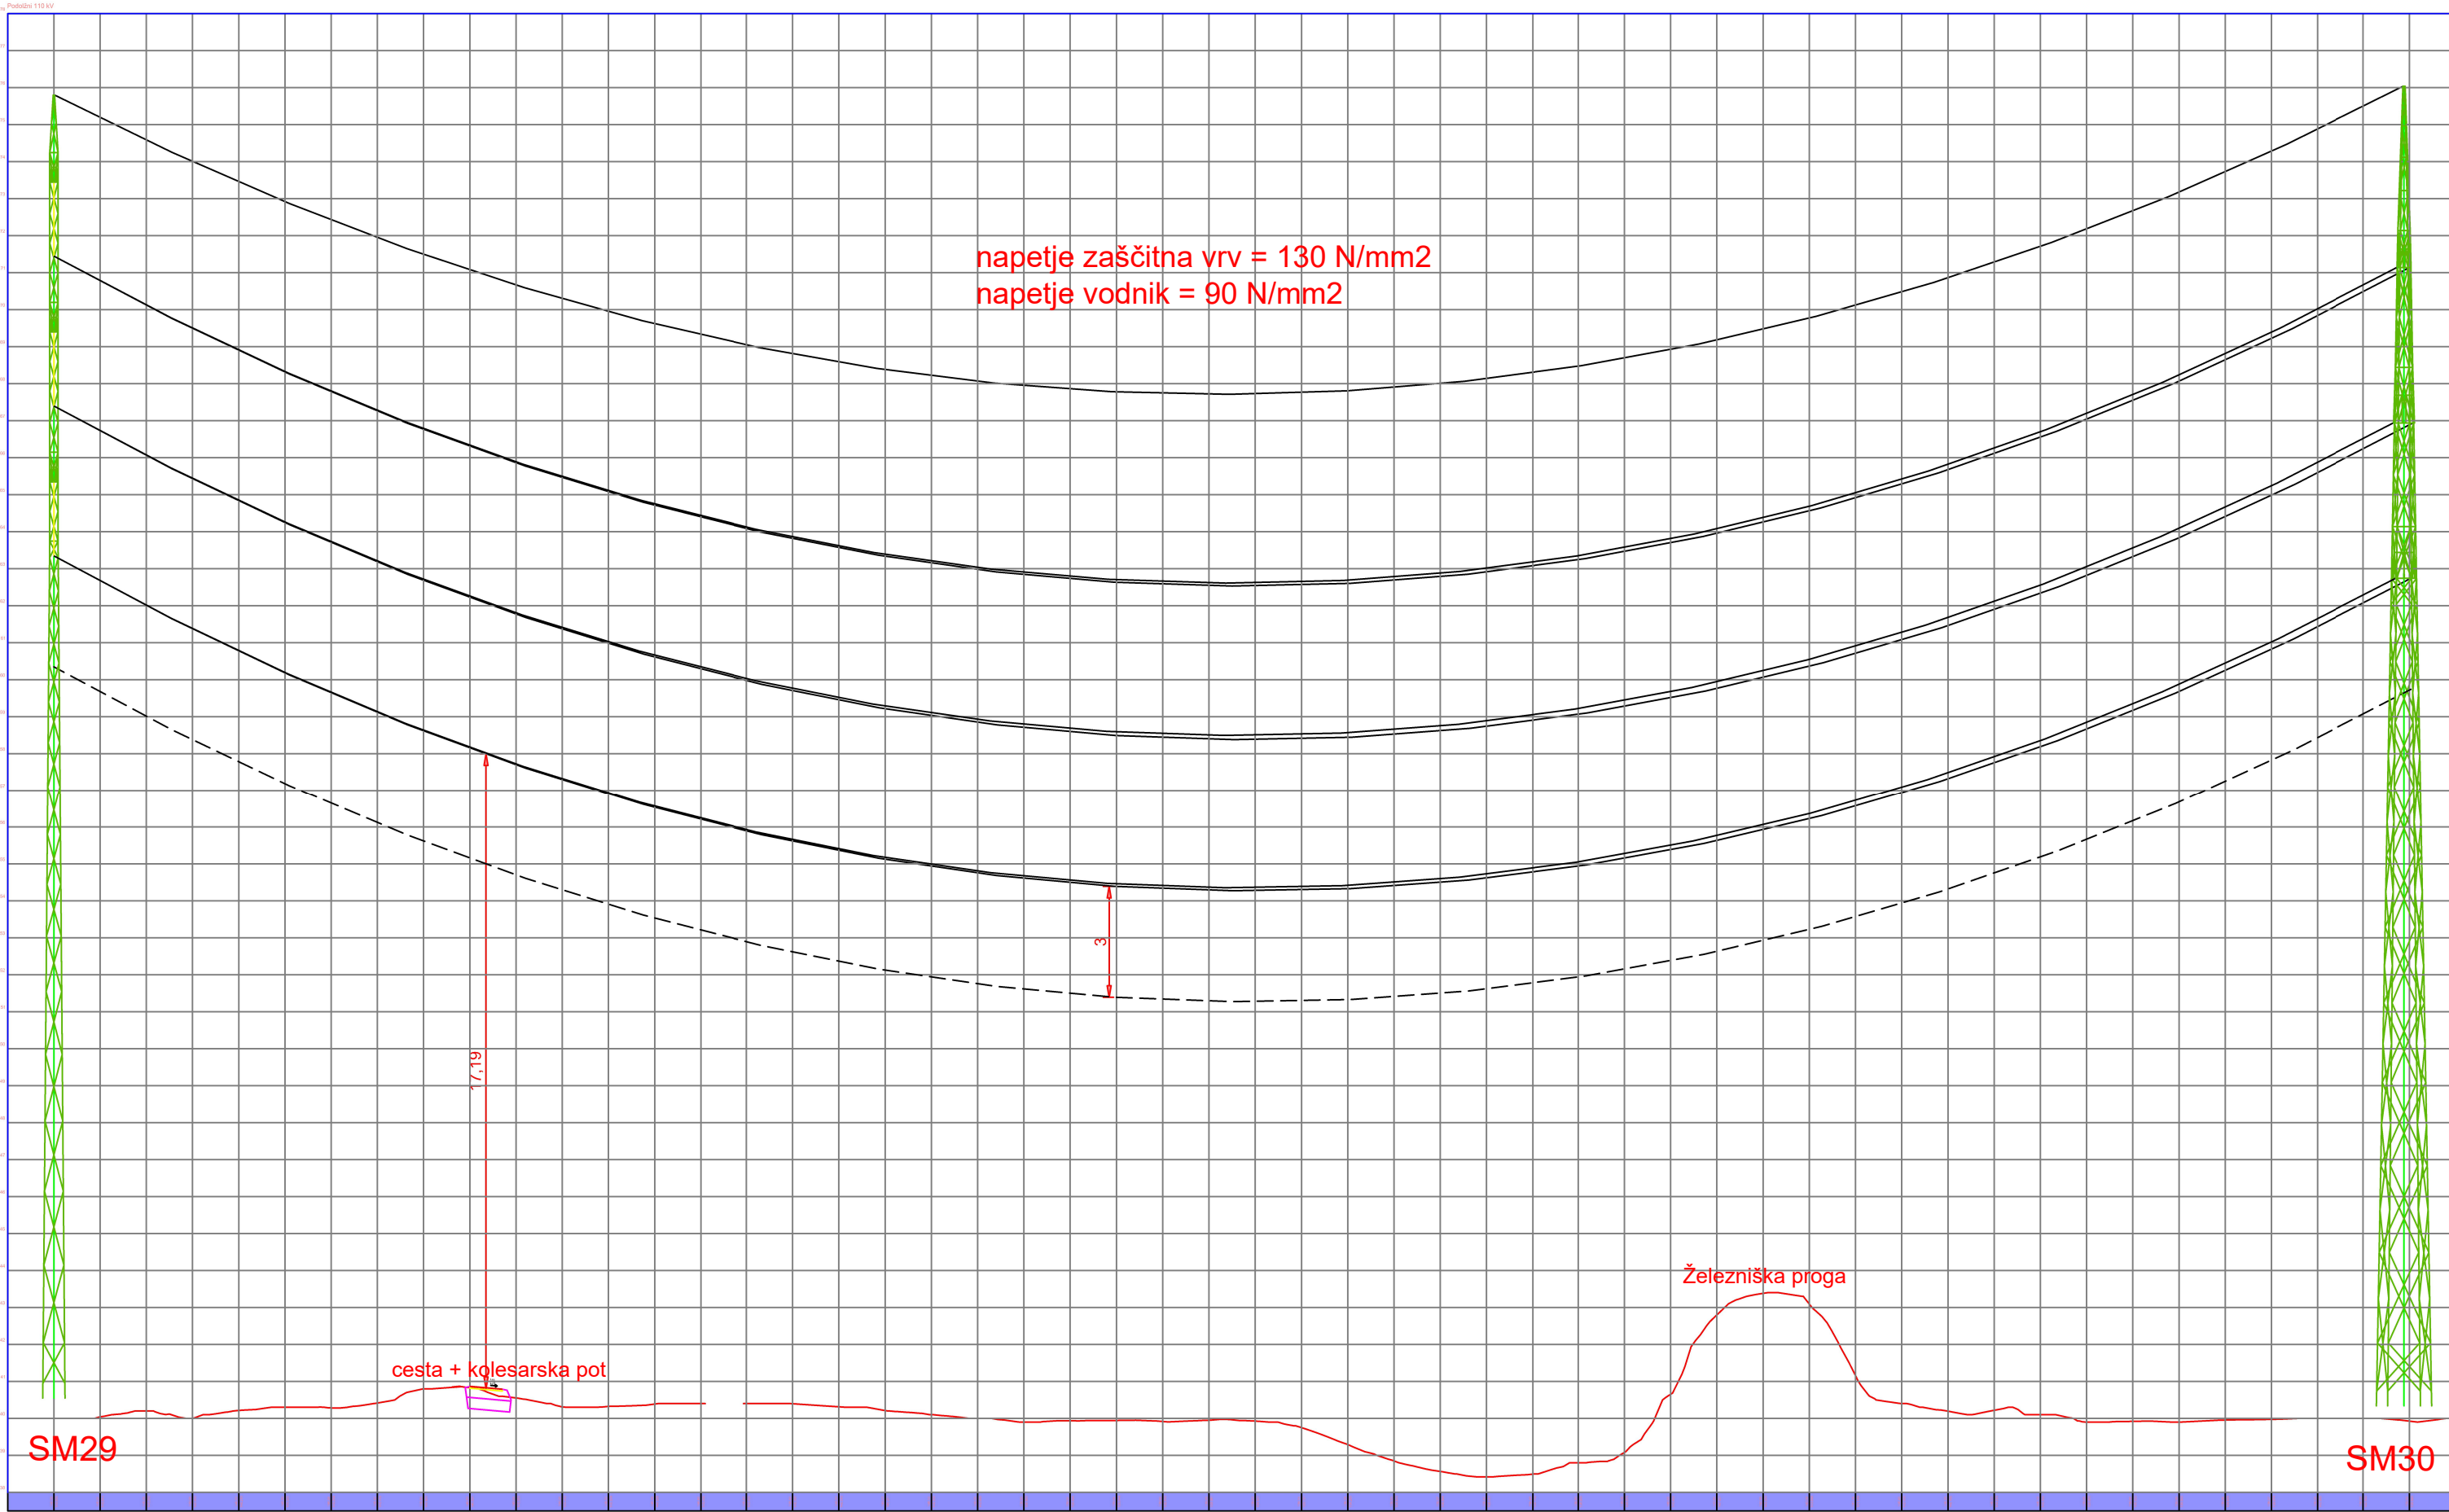

zaščitna vrv = OK Ay/ACS 131/25
vodnik = Al/Fe 240/40
tlak vetra = 600 N/m2
faktor dodatnega bremena = 1.6

2			
1			
0	Prva izdaja		
Revizija:	Opis spremembe:	Datum:	Podpis:
Investitor:			Objekt:
Izdellovalec:	TROPS.SI Projektiranje in svetovanje, Jernej Rebolj s.p.		Izgradnja večnamenske poti in pločnika ob državni cesti R2-420/1335
Podizvajalec:	Inženirske dejavnosti, Asmir Bejtić s.p.		Del objekta:
			Odsek Dobova - MMP Rigonce od km 5+500 do km 6+500
			Vsebina:
			GRAFIČNI PRIKAZI
	Ime in priimek:	Identif. št.:	Vsebina prikaza:
Vodja projekta:	Jernej Rebolj, u.d.i.g.	G-2700	PODOLŽNI PROFILI 110 kV
Pooblašćeni inž.:	Asmir Bejtić, u.d.i.e.	E-1814	
Sodelavec:			Št. projekta: 1013/20
Sodelavec:			Vrsta dokumentacije: ELA
Sodelavec:			Št. elab.: JR-031-E
Datum:	11/2022	Merilo: 1:400	Stran: 1
			Strani: 1
			Revizija: 0
			Številka prikaza: G.6