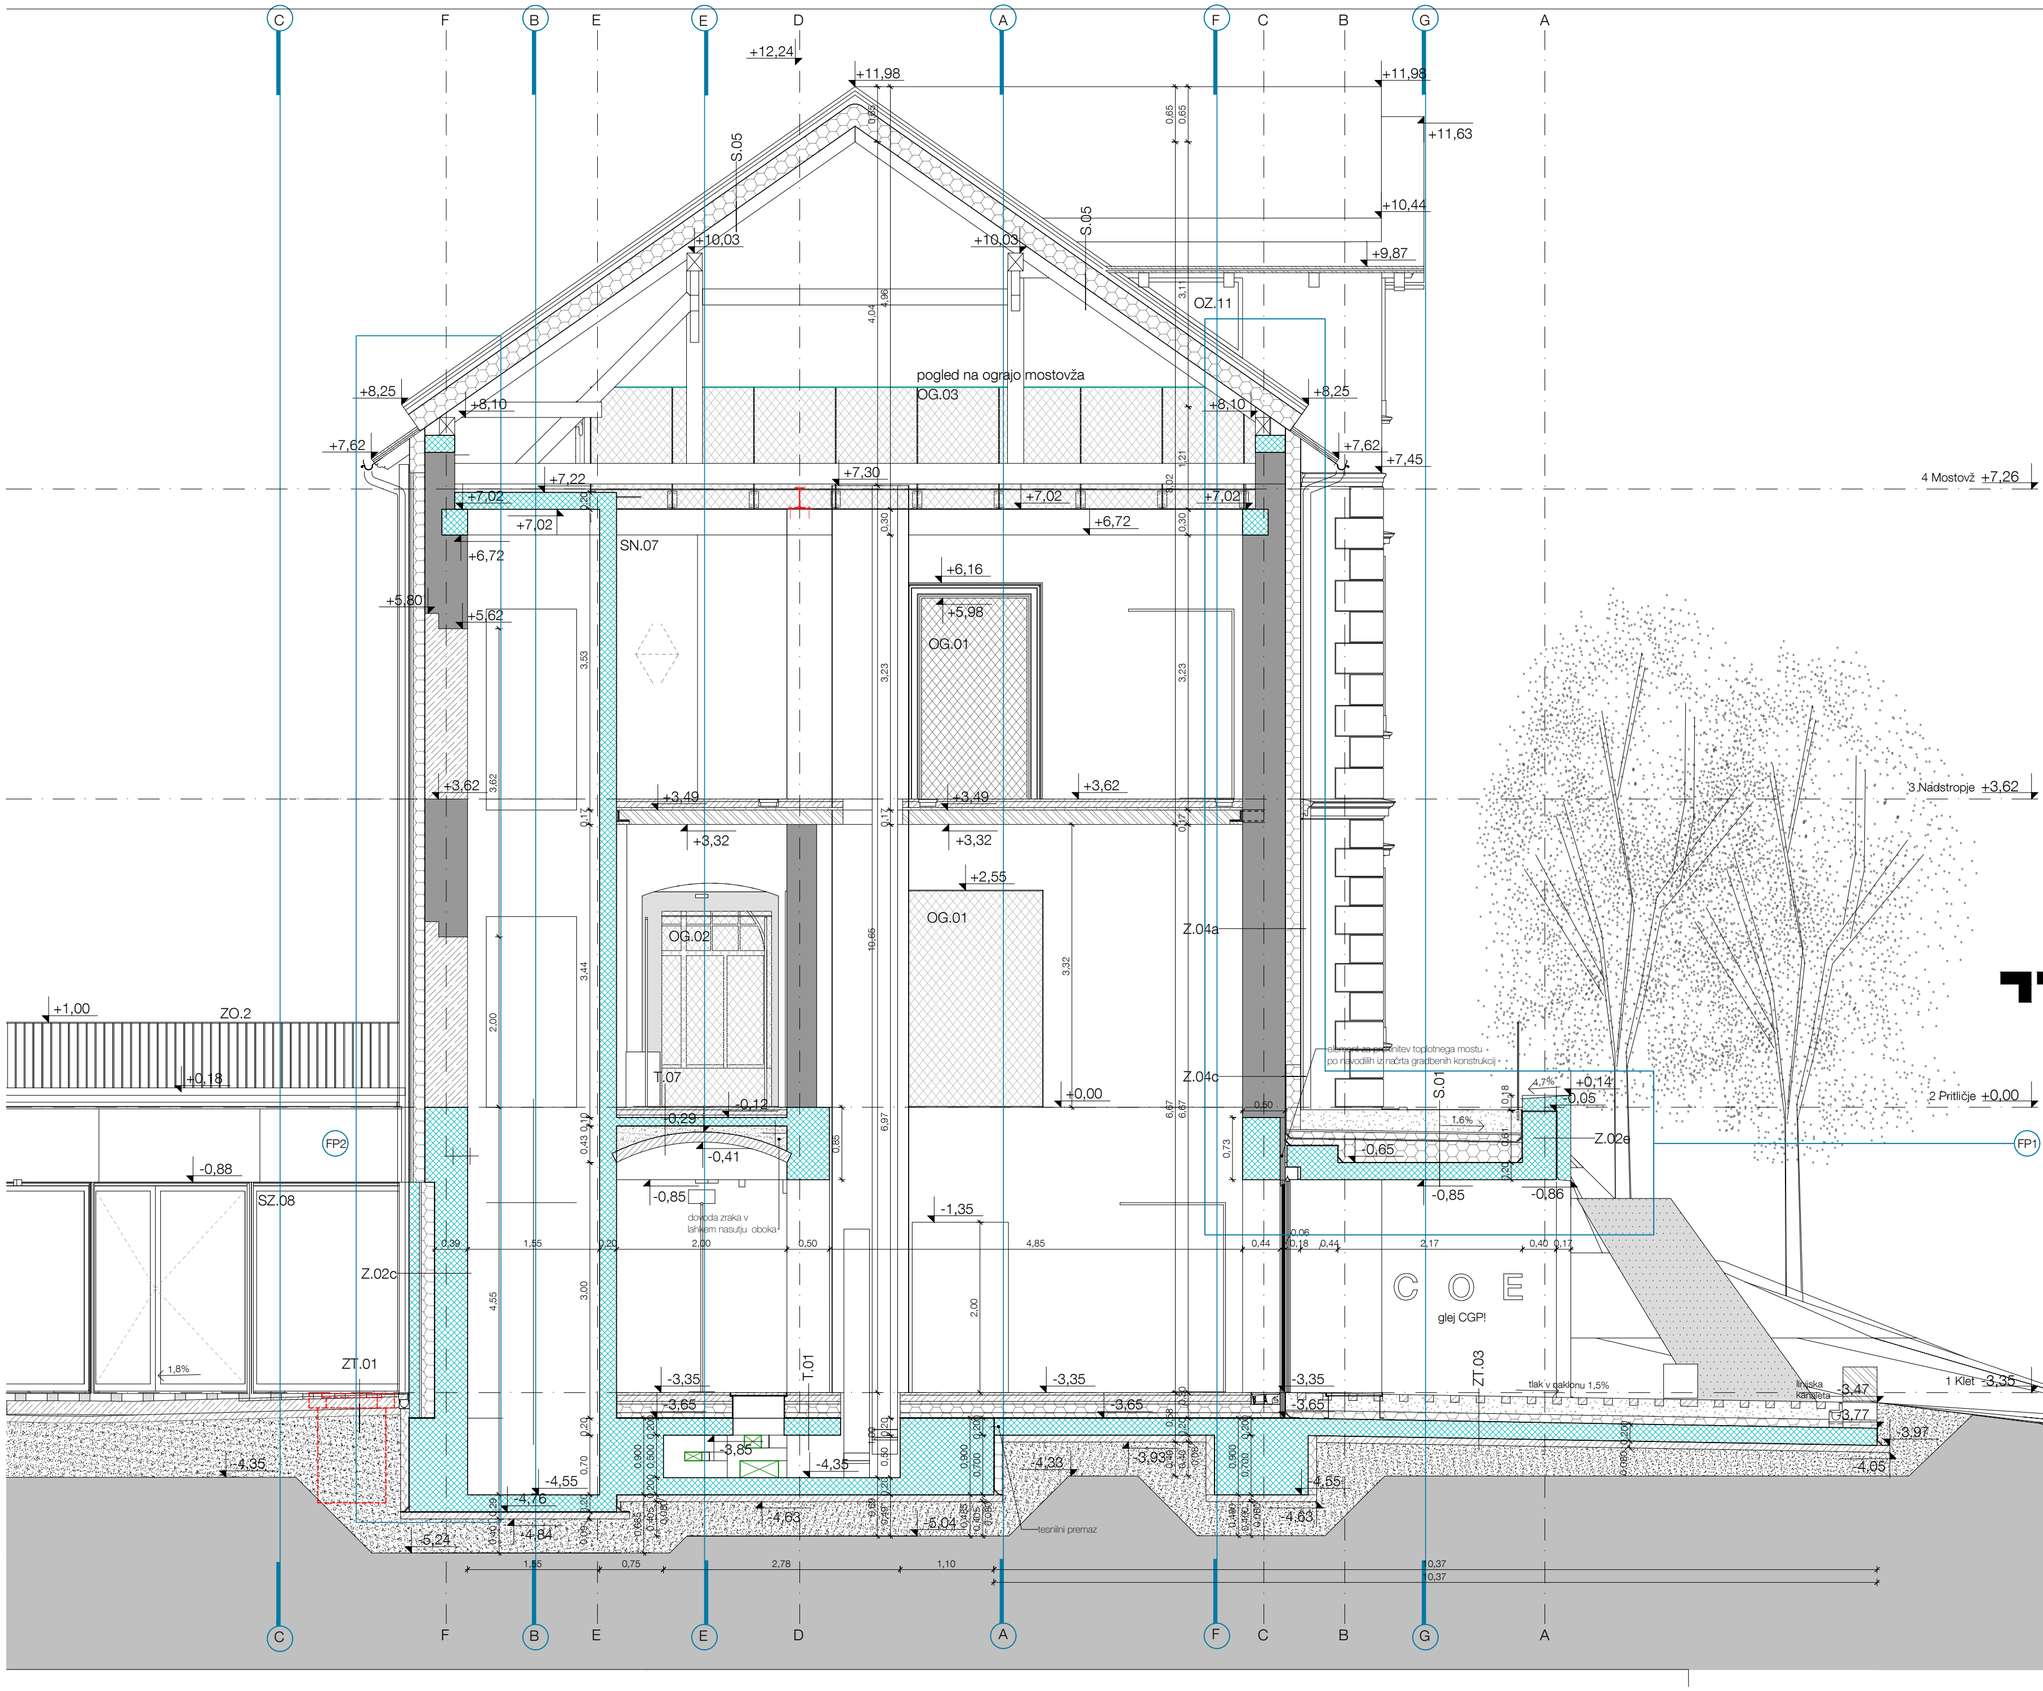

Vse mere preveriti na mestu! I Vse nejasnosti re ševati skupaj s projektantom! I Vse sestave konstrukcij je potrebno preveriti v tekstualnem delu PZI projekta! I Delavniške načrte (jeklene konstrukcije, oken, vrat, fasade, opreme) izdela izvajalec, pred vgradnjo jih mora pisno potrditi vodja projekta! I Predmetni načrt je avtorsko delo, zato mora vse spremembe objekta potrditi izključno odgovorna oseba projektanta! I Vse potrditve, pregledi, spremembe itd. s strani odgovornih oseb projektantov morajo biti pisne in navedene v gradbenem dnevniku!

± 0,00 = 155,71

5-5

M E D P R O S T O R

Medprostor, arhitekturni atelje d.o.o.
Breg 22/III, SI - 1000 Ljubljana,
T: 083813648, F:083813649,
Ep: info@medprostor.si, I: www.medprostor.si

številka projekta	0152-2018
naročnik	HESS d.o.o.
naslov naročnika	Cesta bratov Cerjakov 33a 8250 Brežice
vrsta objekta	CENTER OBNOVLJIVE ENERGIJE HESS
mesto gradnje	Prešernova cesta 12 8250 Brežice
številka parcele katastrska občina	1296, 1297, 1298, 1299/1, 1300, 1301 1300 Brežice
vrsta projektne dokumentacije	**PZI**
načrt	ARHITEKTURA PZI
risba	Prerez 5-5
merilo	1 : 50
datum datum spremembe	februar 2022
številka lista	2.05
odgovorna oseba projektanta identifikacijska številka	Rok Žnidaršič, u.d.i.a. ZAPS - 1576
vodja projekta identifikacijska številka	Rok Žnidaršič, u.d.i.a. ZAPS - 1576
projektanti	Jerneja Fischer Knap, u.d.i.a. Dejan Fortuna, u.d.i.a.