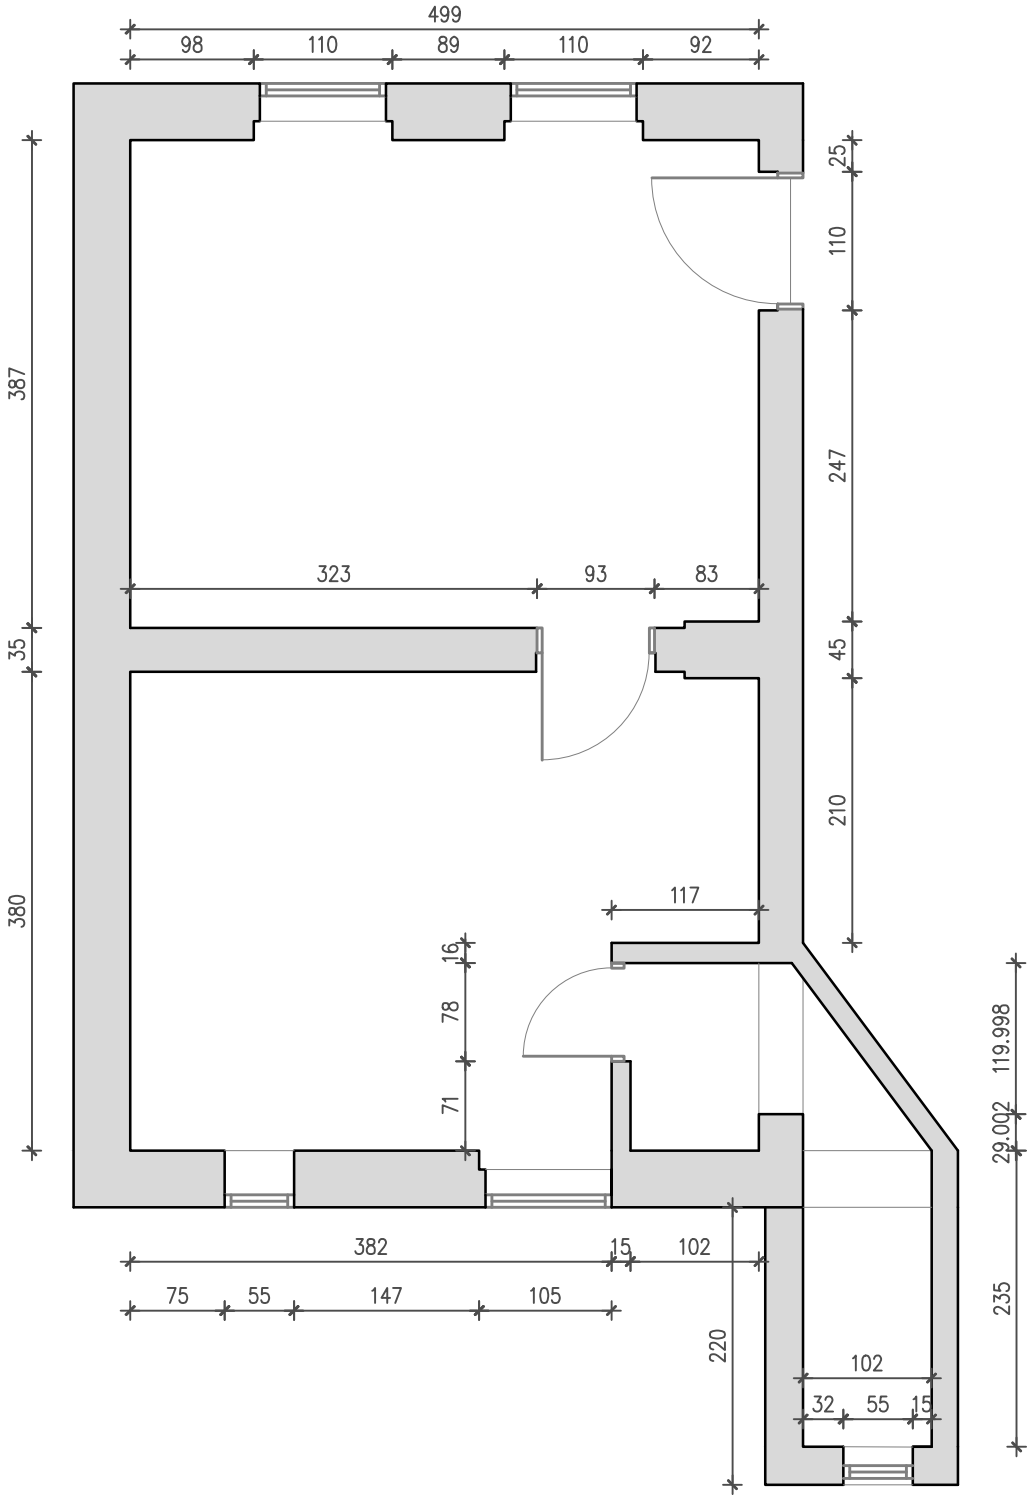

CASCADA

CASCADA projekt d.o.o.
Linhartova 11
8250 Brežice

investitor : OBČINA BREŽICE
Cpb 18
8250 Brežice

objekt: OBNOVA OBČINSKIH STANOVANJ

Černelčeva cesta 13- obstoječe stanje

vrtsta načrta : TEHNIČNI PRIKAZI		odgovorni vodja projekta:	Gregor Redenšek u.d.i.a. ZAPS PA 1843
faza : PZI	merilo : 1:100		
številka projekta : 029/2025 PZI		odgovorni projektant:	Gregor Redenšek u.d.i.a. ZAPS PA 1843
datum : MAJ 2025			