




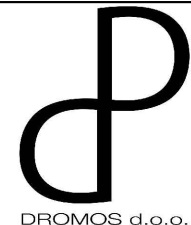
Detajl iztoka iz
prepusta v Sromljico
km 2.775
(dolvodno od mostu)
M 1:50

vzdolžni prerez

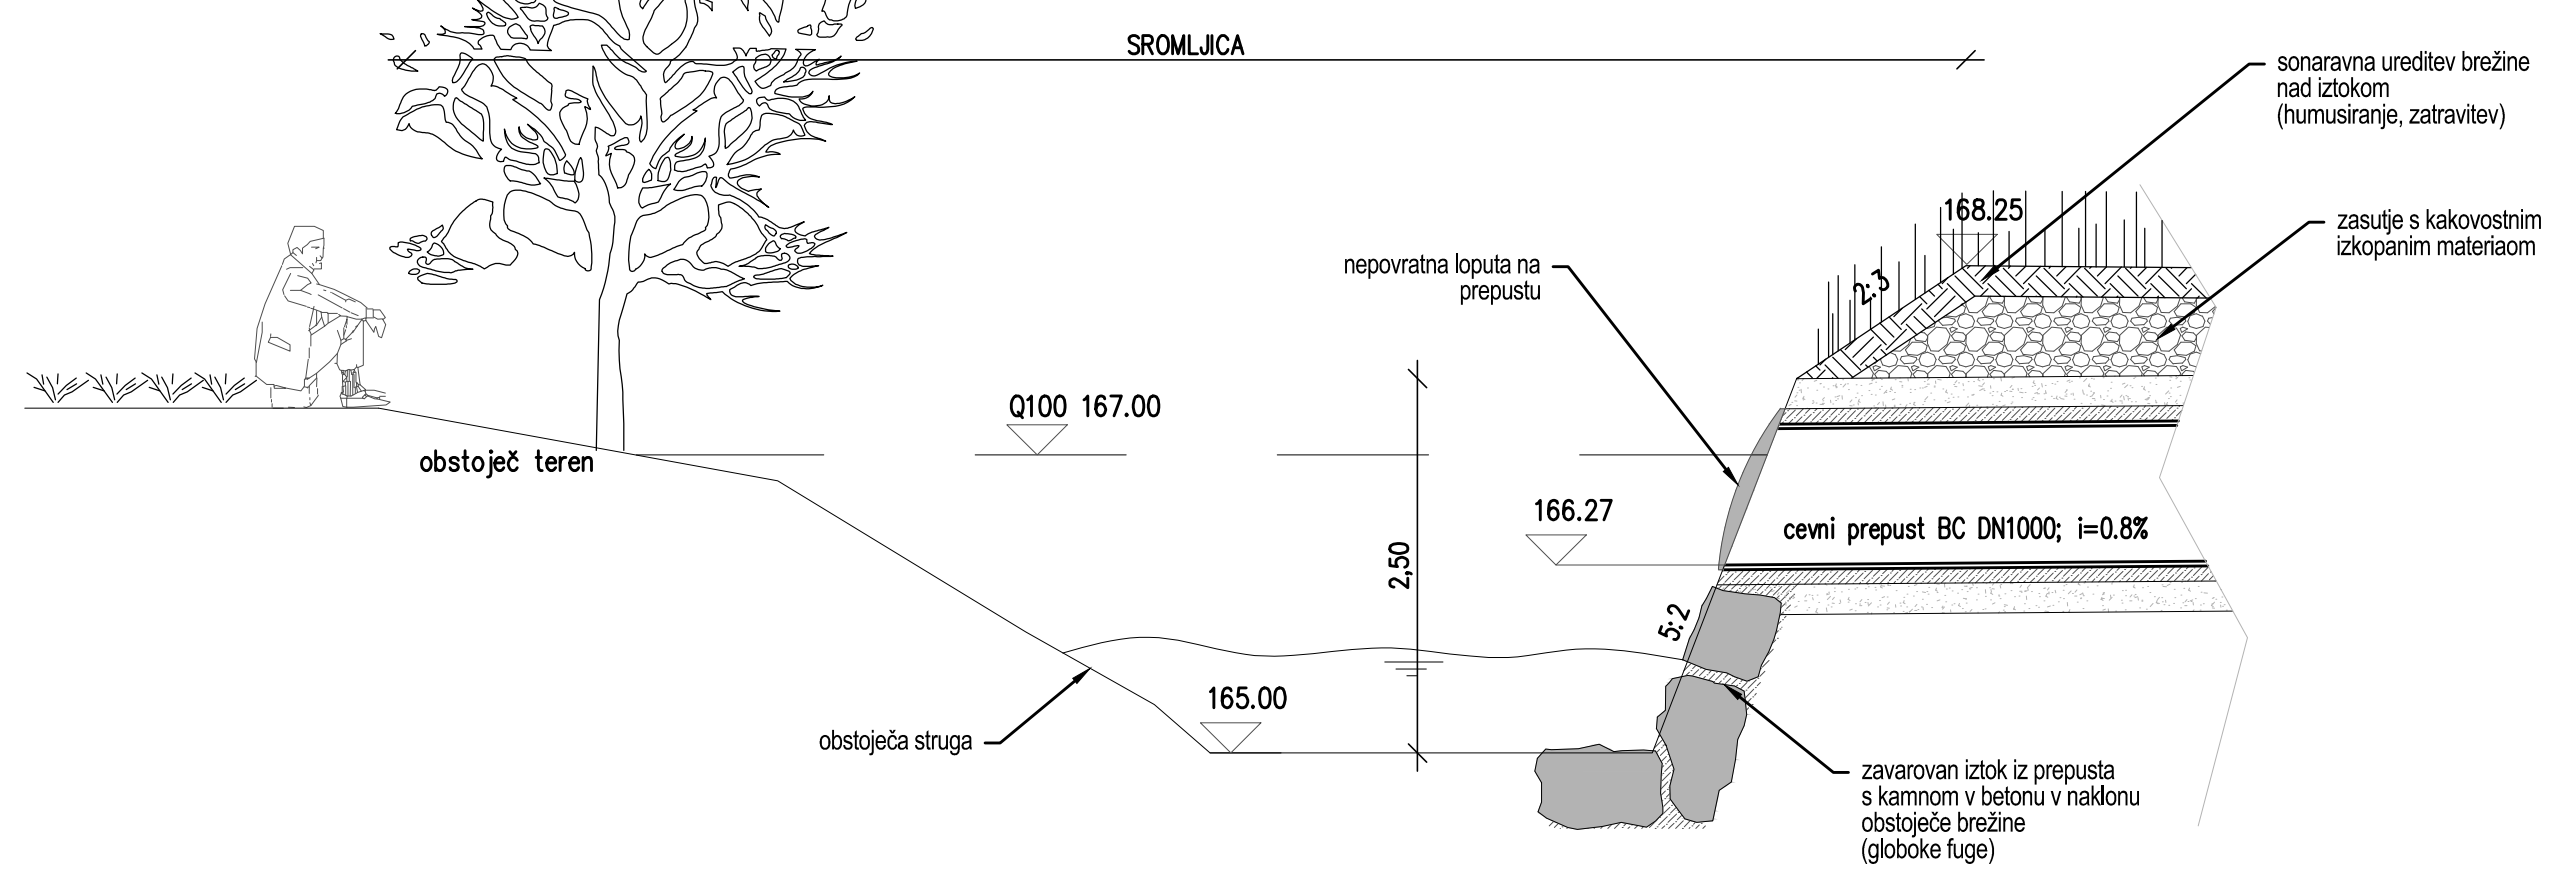

prečni prerez

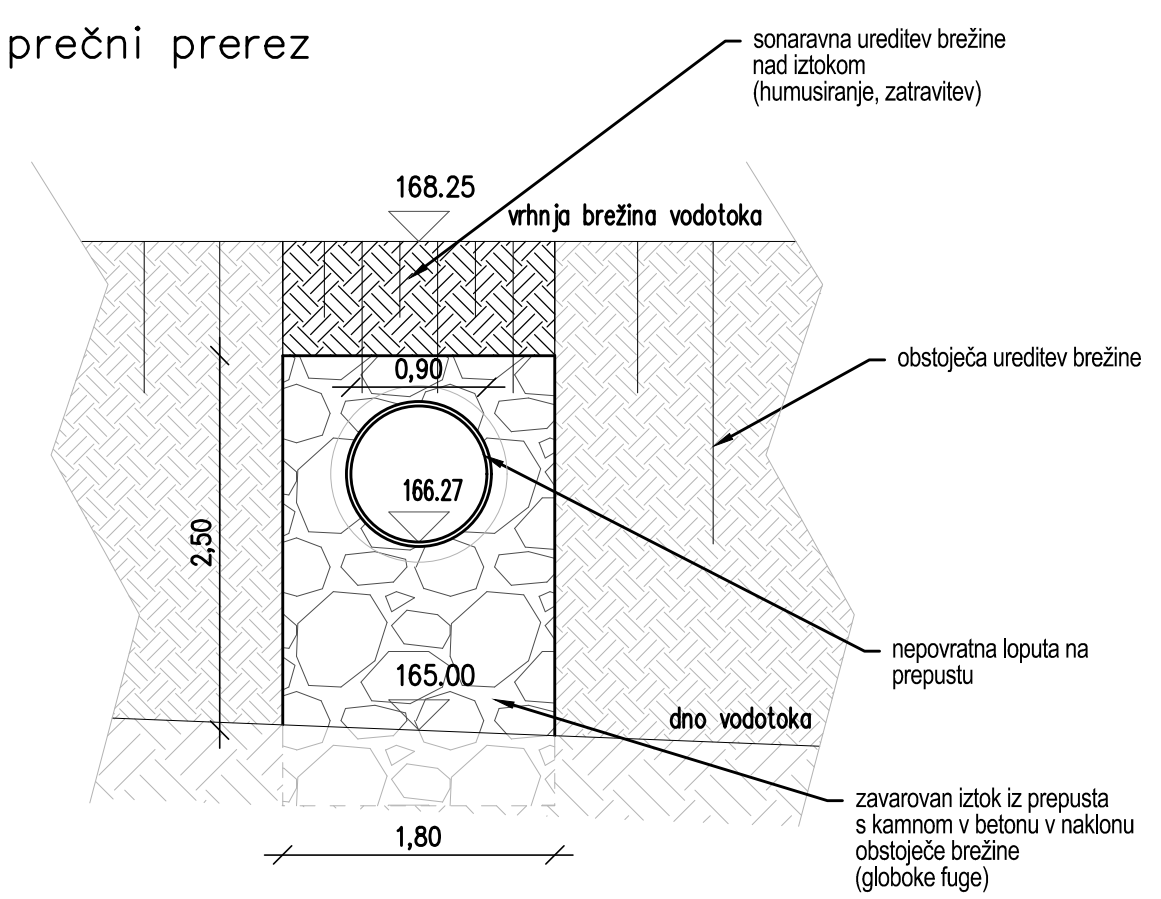

		Investitor:			
		Občina Brežice, Cesta prvih borcev 18, 8250 Brežice			
		Naslov projekta/Objekt:			
		Izgradnja pločnika in AP ob LC 024662 Glogov Brod-Dečno selo in ob cesti R3-676/2204 Sp.Pohanca-Kapele od km 2.590 do km 3.780			
		Št. projekta:		Vodja projekta:	
		D145		mag. Simona Maksimovič, u.d.i.g.	
		Št. načrta:		ID številka IZS:	
		D145-2020		IZS G-3002	
		Vrsta načrta:		Pooblaščen inženir:	
		Načrt s področja gradbeništva; Načrt izgradnje in rekonstrukcije pločnika		mag. Simona Maksimovič, u.d.i.g.	
Vrsta projekta:		Merilo:	Datum:	ID številka IZS:	
PZI-po recenziji		1:50	December 2020 Julij 2021	IZS G-3002	
Vsebina risbe: Detajl iztoka iz prepusta v km 2.775				Sodelavci:	
				Suzana Pandža Novak Damjan Gerljevič, u.d.i.vki.	
Št. odseka:	Arhivska št.:	Faza/objekt:	Šifra pril.:	Prostor za črtno kodo:	Št. priloge:
2204 024662	0013	004.2105			