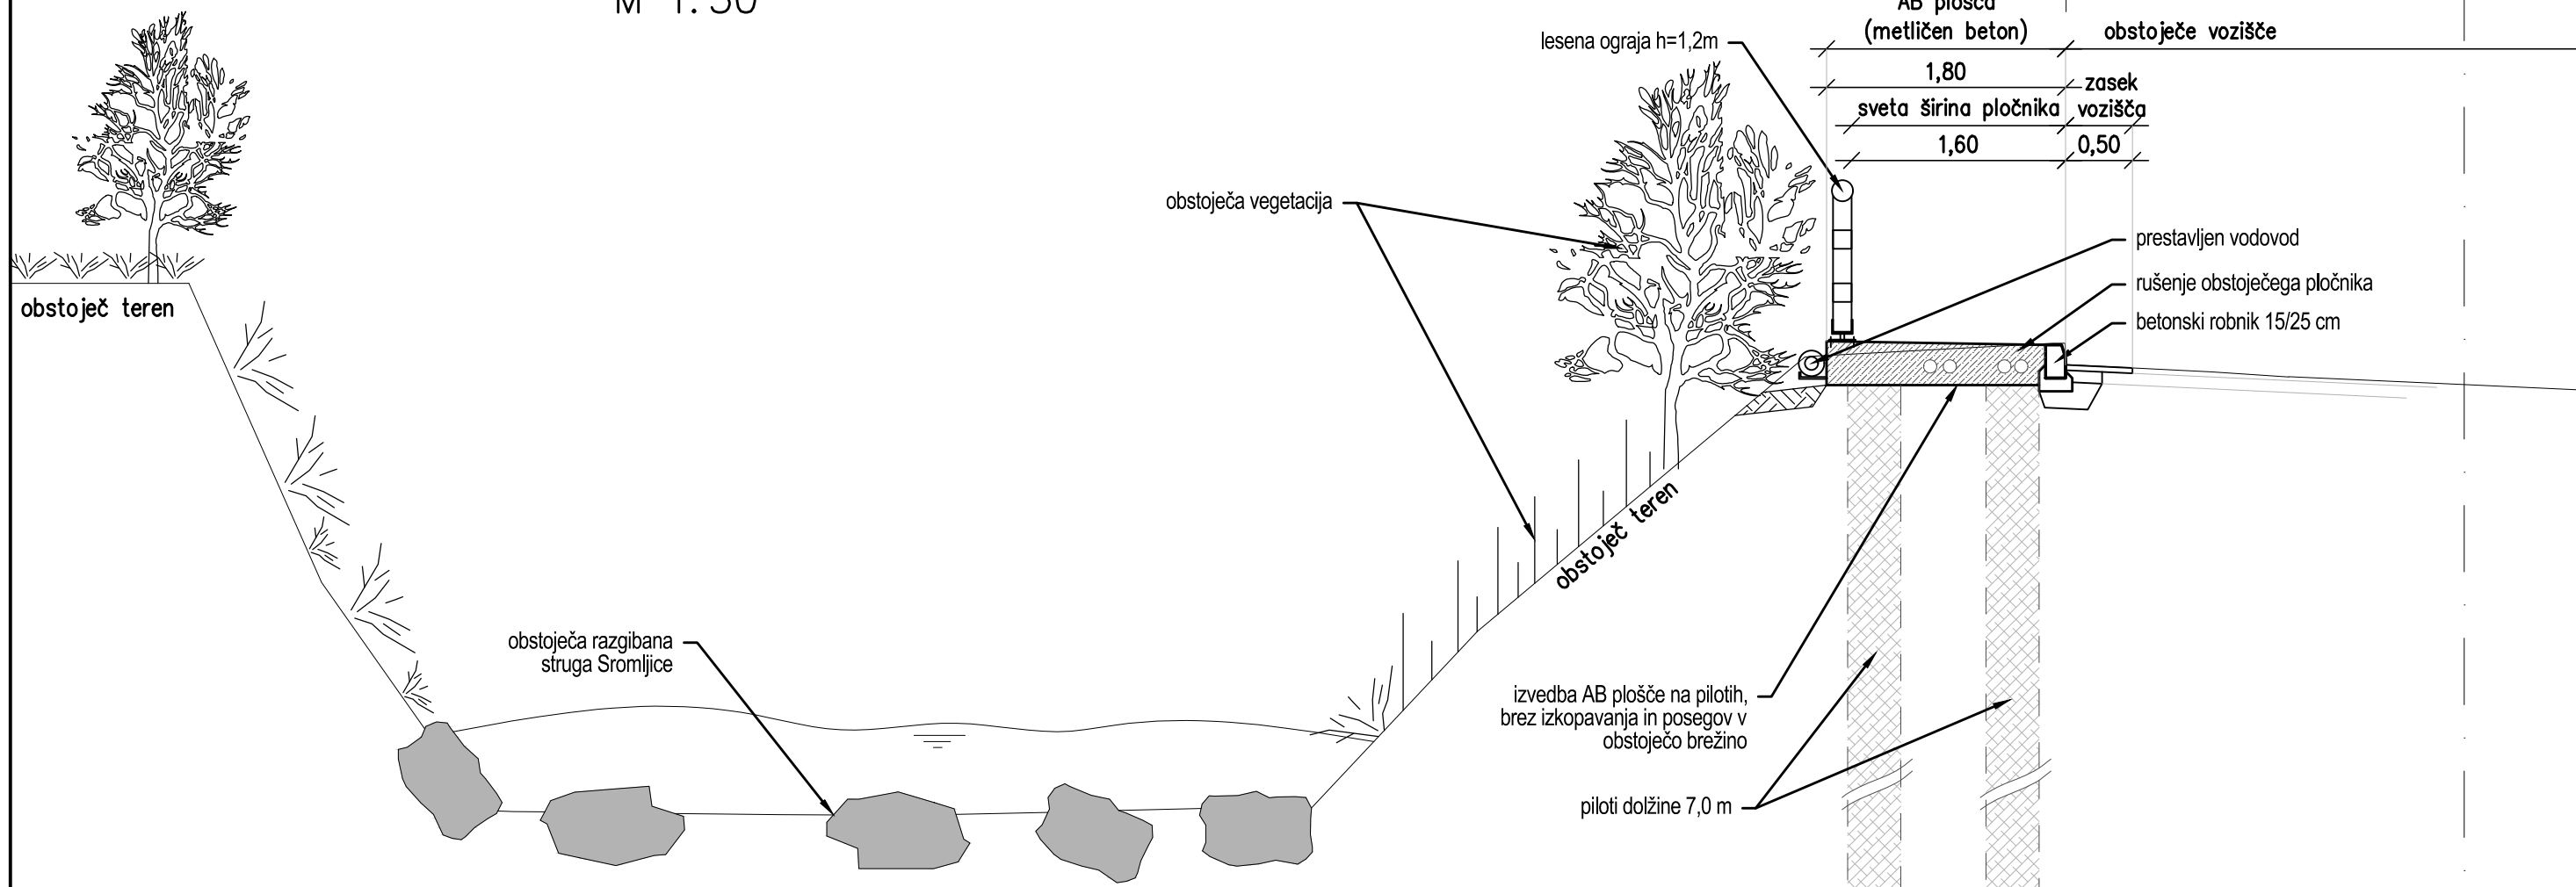

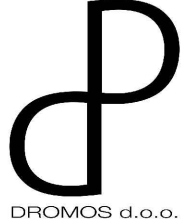
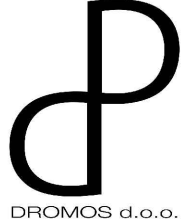
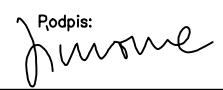
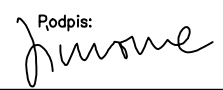
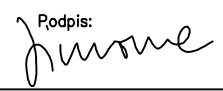


Detajl ureditve brežine ob AB plošči  
km 2.729 do km 2.787  
M 1:50



		Investitor:			
		Občina Brežice, Cesta prvih borcev 18, 8250 Brežice			
		Naslov projekta/Objekt:			
		Izgradnja pločnika in AP ob LC 024662 Glogov Brod-Dečno selo in ob cesti R3-676/2204 Sp.Pohanca-Kapele od km 2.590 do km 3.780			
	Št. projekta:		Vodja projekta:		
	D145		mag. Simona Maksimovič, u.d.i.g.		
	Št. načrta:		ID številka IZS:		
D145-2020		IZS G-3002			
Vrsta načrta:		Datum:		Pooblaščen inženir:	
Načrt s področja gradbeništva;		December 2020		mag. Simona Maksimovič, u.d.i.g.	
Načrt izgradnje in rekonstrukcije pločnika		Julij 2021			
Vrsta projekta:	Merilo:	Datum:		ID številka IZS:	
PZI-po recenziji	1:50	December 2020		IZS G-3002	
Vsebine risbe:		Detajl ureditve brežine ob AB plošči		Sodelavci:	
km 2.729 do km 2.878				Suzana Pandža Novak	
				Damjan Gerljevič, u.d.i.vki.	
Št. odseka:	Arhivska št.:	Faza/objekt:	Šifra pril.:	Prostor za črtno kodo:	Št. priloge:
2204	0013	004.2105			
024662					