




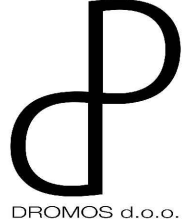
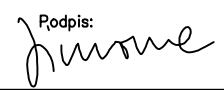
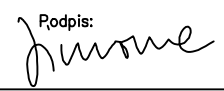
Detajl vtočnega zidu v prepust
km 3+573
M 1:100

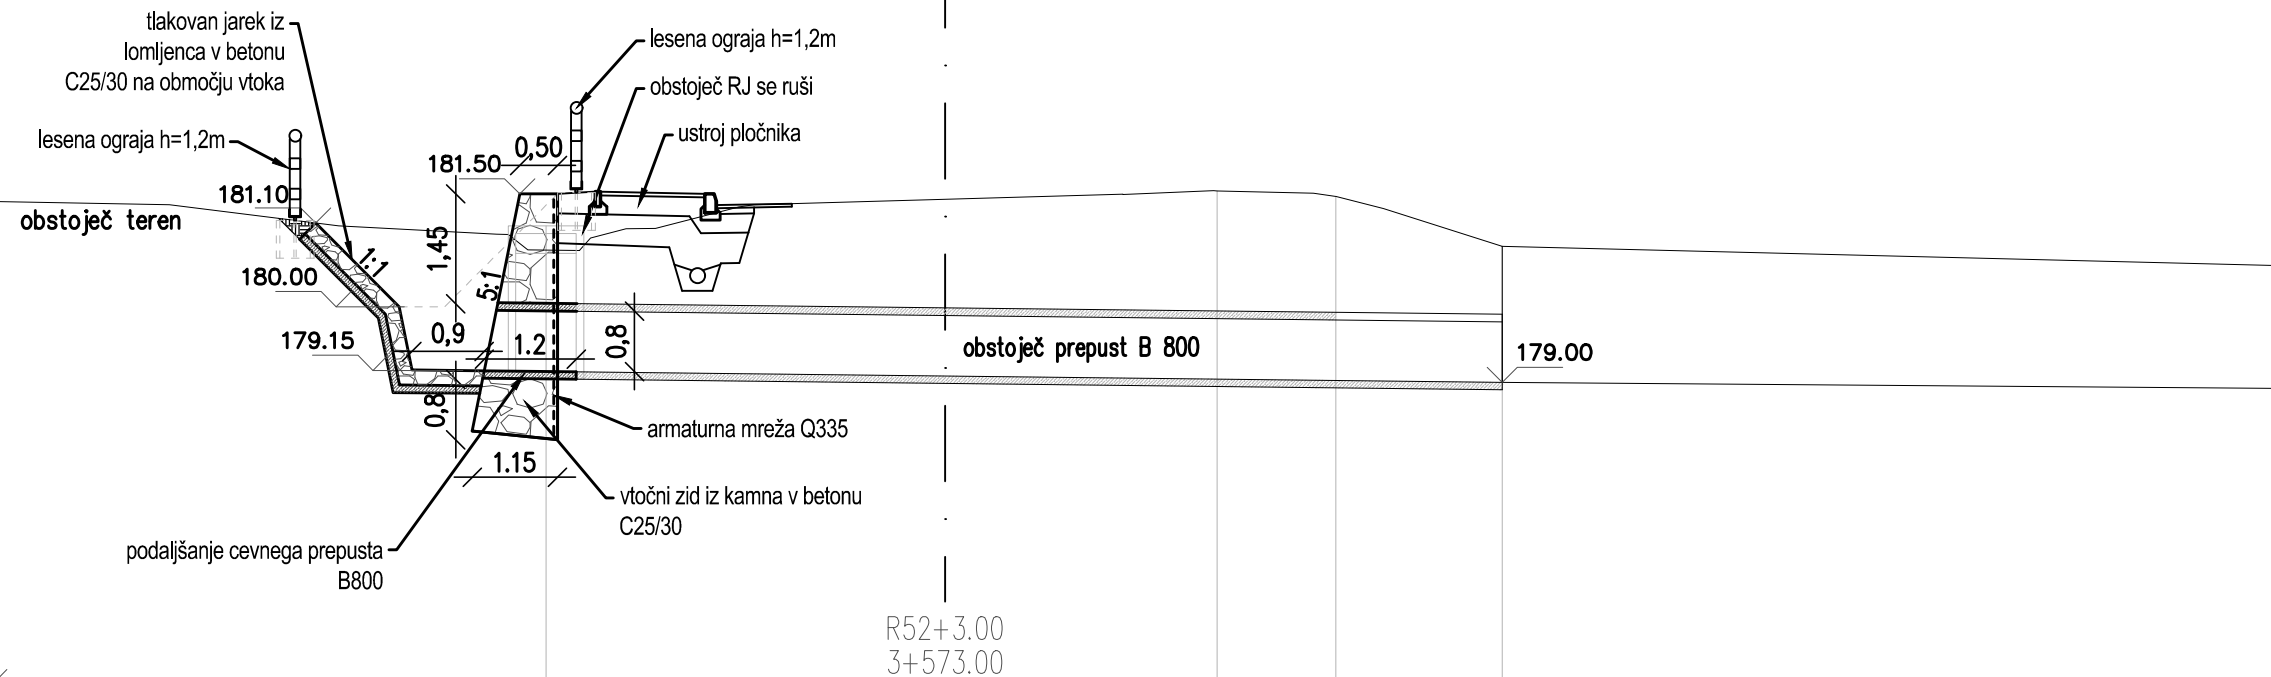

TEREN	175.00	179.04	181.348	181.420	181.53	181.46	180.80	179.00	178.92
OD.OSI		5.28	2.528	0.000	3.60	5.17	7.37		17.75

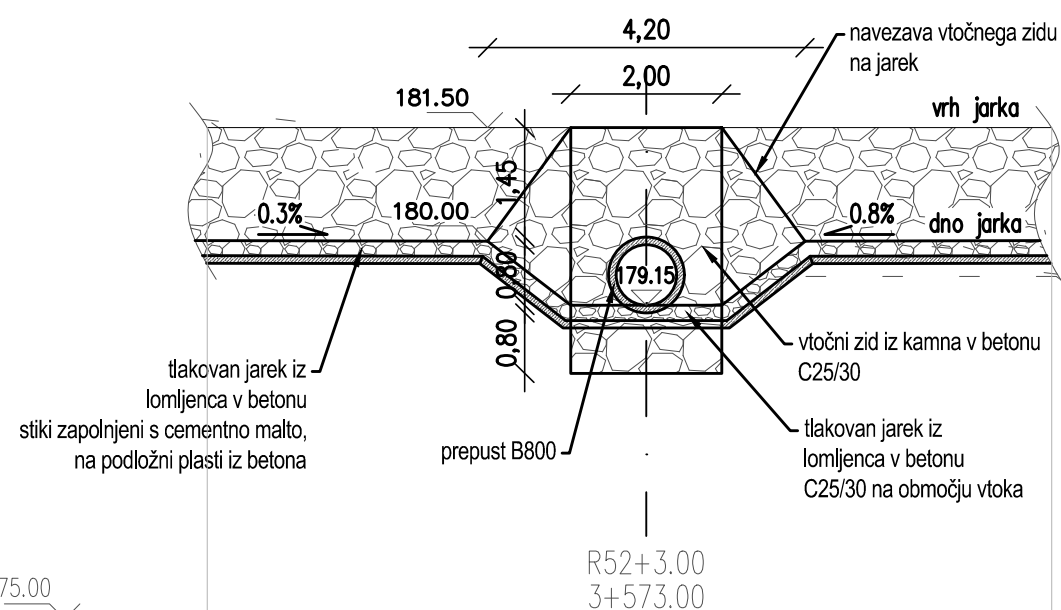

TEREN	175.00	181.50	179.15	181.50
OD.OSI		5.81	0.000	5.36

 OBČINA BREŽICE	Investitor:				
	Občina Brežice, Cesta prvih borcev 18, 8250 Brežice				
	Naslov projekta/Objekt:				
	Izgradnja pločnika in AP ob LC 024662 Glogov Brod-Dečno selo in ob cesti R3-676/2204 Sp.Pohanca-Kapele od km 2.590 do km 3.780				
 DROMOS d.o.o.	Št. projekta:		Vodja projekta:		
	D145		mag. Simona Maksimovič, u.d.i.g.		
	Št. načrta:		ID številka IZS:		
D145-2020		IZS G-3002			
Vrsta načrta:		Podpis:			
Načrt s področja gradbeništva;					
Načrt izgradnje in rekonstrukcije pločnika		Pooblaščen inženir:			
Vrsta projekta:		mag. Simona Maksimovič, u.d.i.g.			
PZI-po recenziji		ID številka IZS:			
Merilo:		IZS G-3002			
Datum:		Podpis:			
December 2020					
Julij 2021		Sodelavci:			
Vsebina risbe: Detajl prepusta v km 3.573		Suzana Pandža Novak			
		Damjan Gerljevič, u.d.i.vki.			
Št. odseka:	Arhivska št.:	Faza/objekt:	Šifra pril.:	Prostor za črtno kodo:	Št. priloge:
2204	0013	004.2105			
024662					