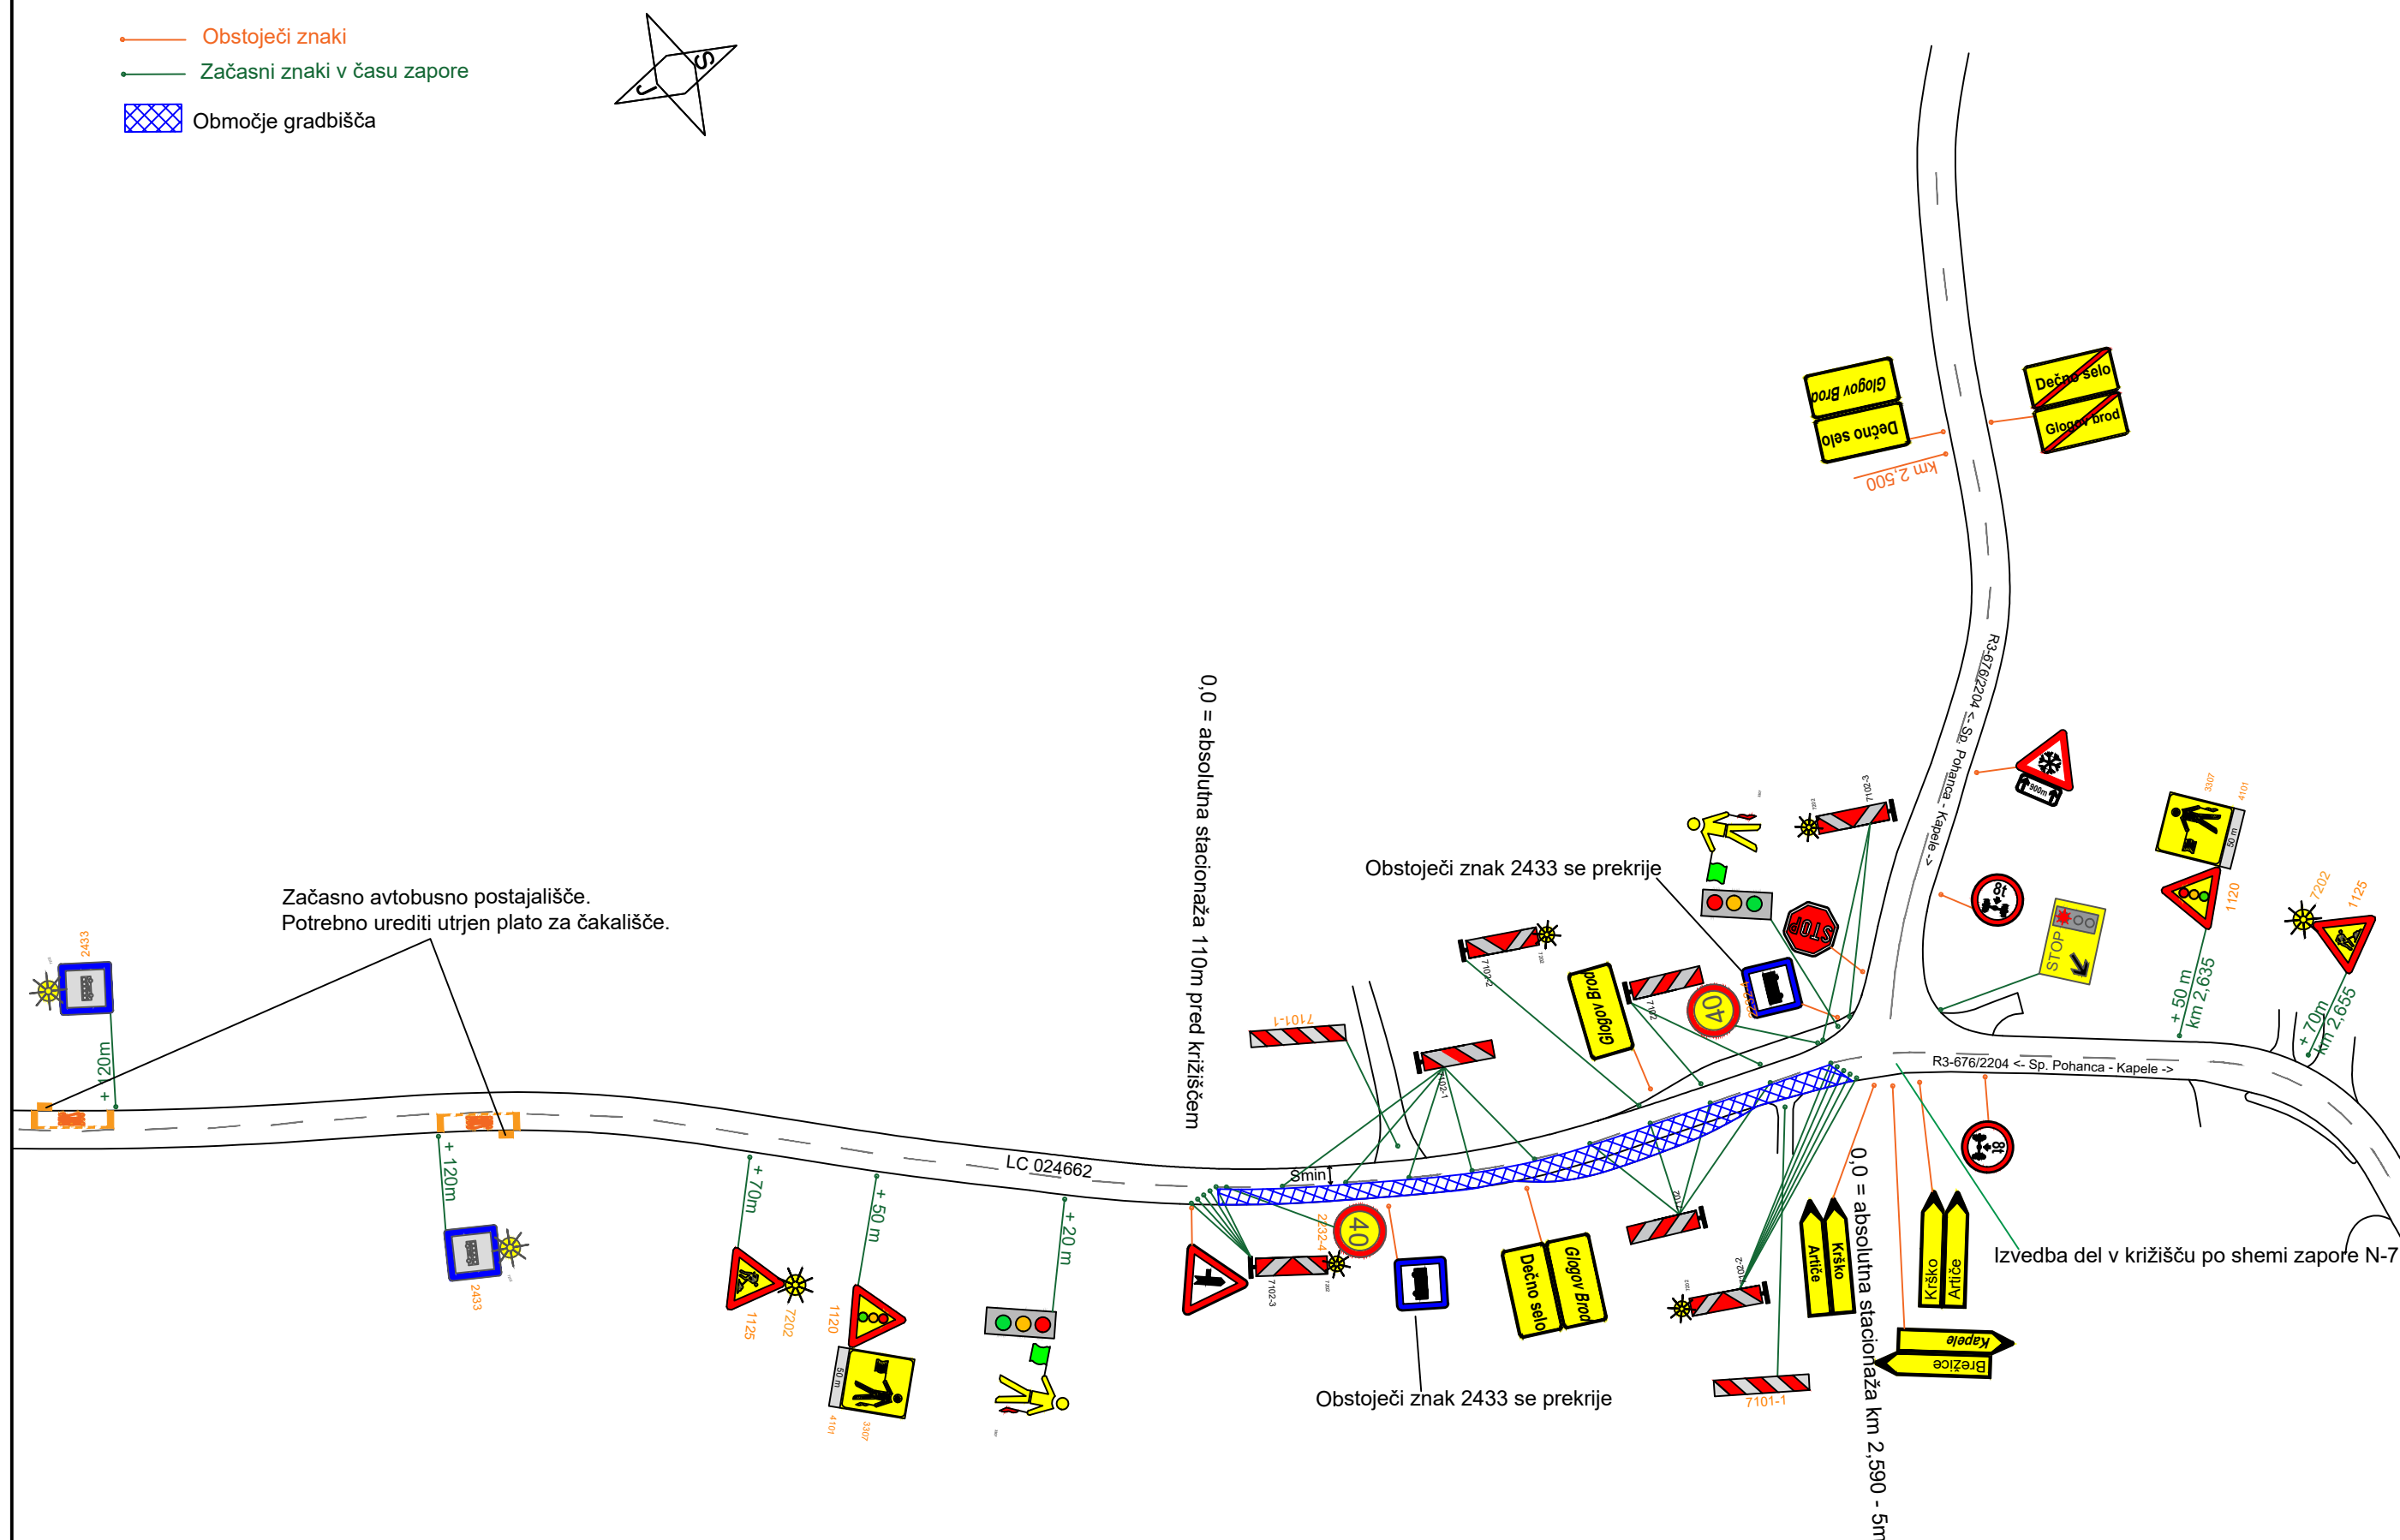

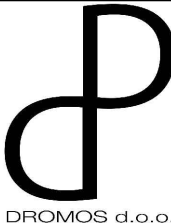
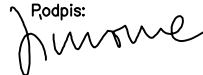
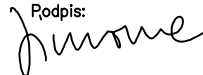


OPOMBA: V času manevriranja gradbene mehanizacije in v primeru daljše kolone stoječih vozil je potrebno ročno usmerjanje prometa, v tem primeru se znake 1120 prekrije!

UREDITEV PROMETA V ČASU GRADNJE
2. FAZA



		Investitor:			
		Občina Brežice, Cesta prvih borcev 18, 8250 Brežice			
		Naslov projekta/Objekt:			
		Izgradnja pločnika in AP ob LC 024662 Glogov Brod–Dečno selo in ob cesti R3–676/2204 Sp.Pohanca–Kapele od km 2.590 do km 3.780			
		Št. projekta:		Vodja projekta:	
		D145		mag. Simona Maksimovič, u.d.i.g.	
Št. načrta:		ID številka IZS:		Podpis:	
D145–Z–2020		IZS G–3002			
Vrsta načrta:		Pooblaščen inženir:			
Načrt s področja gradbeništva;		mag. Simona Maksimovič, u.d.i.g.			
Načrt začasne prometne ureditve					
Vrsta projekta:	Merilo:	Datum:	ID številka IZS:	Podpis:	
PZI–po recenziji	1:1000	December 2020 Julij 2021	IZS G–3002		
Vsebinska risba: Ureditev prometa v času gradnje 2. FAZA			Sodelavci:		
			Suzana Pandža Novak Damjan Gerljevič, u.d.i.vki.		
Št. odseka:	Arhivska št.:	Faza/objekt:	Šifra pril.:	Prostor za črtno kodo:	Št. priloge:
2204 024662	0013	004.0305	G.103.2		G.103.2