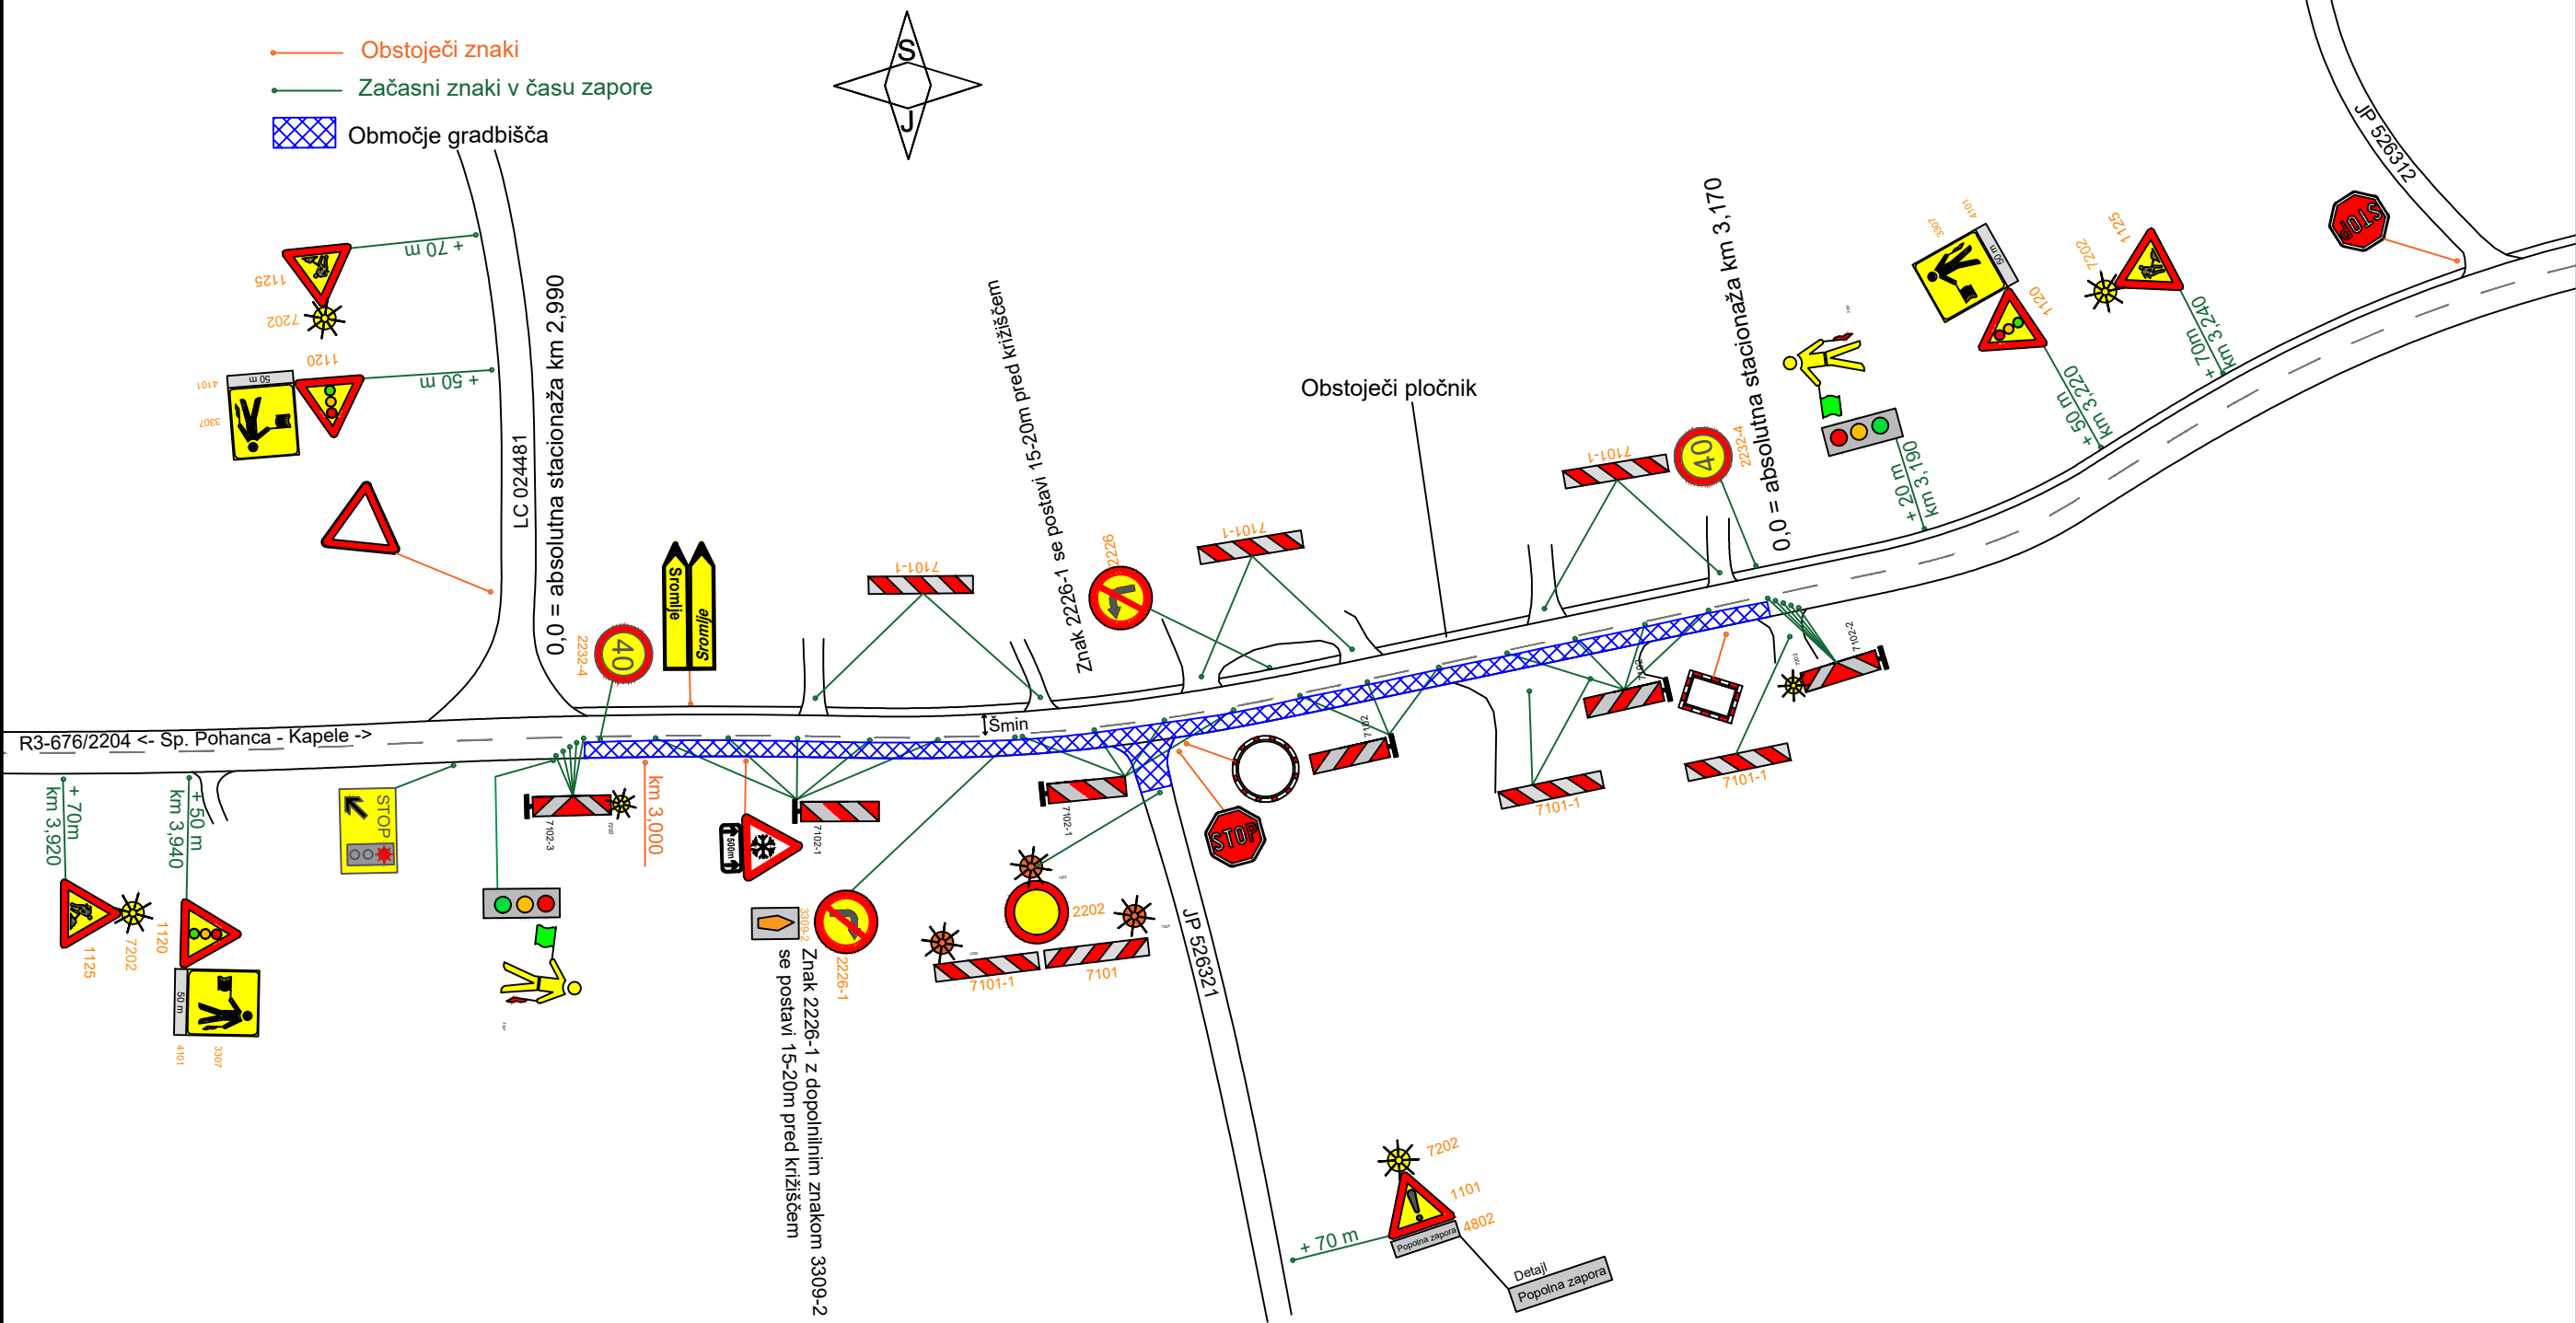

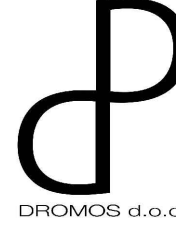


OPOMBA: Znaki morajo biti postavljeni na vidnem mestu, po potrebi odstraniti zelenje ki bi zakrivalo znake!  
OPOMBA: Dovoze k hišam in nekategorizirane priključke se zapre, vodstvo gradbišča se s stanovalci/uporabniki dogovori glede možnosti dostopa.  
OPOMBA: V času manevriranja gradbene mehanizacije in v primeru daljše kolone stoječih vozil je potrebno ročno usmerjanje prometa, v tem primeru se znake 1120 prekrije!



		Investitor: Občina Brežice, Cesta prvih borcev 18, 8250 Brežice	
		Naslov projekta/Objekt: Izgradnja pločnika in AP ob LC 024662 Glogov Brod-Dečno selo in ob cesti R3-676/2204 Sp.Pohanca-Kapele od km 2.590 do km 3.780	
Vrsta projekta: PZI-po recenziji	Št. projekta: D145		Vodja projekta: mag. Simona Maksimovič, u.d.i.g.
	Št. načrta: D145-Z-2020		ID številka IZS: IZS G-3002
Vsebine risbe: Ureditev prometa v času gradnje 6. FAZA	Vrsta načrta: Načrt s področja gradbeništva; Načrtčasne prometne ureditve		Pooblaščen inženir: mag. Simona Maksimovič, u.d.i.g.
	Merilo: 1:1000		ID številka IZS: IZS G-3002
Datum: December 2020 Julij 2021		Sodelavci: Suzana Pandža Novak Damjan Gerljevič, u.d.i.vki.	
Št. odseka: 2204 024662	Arhivska št.: 0013	Faza/objekt: 004.0305	Šifra pril.: G.103.6
Prostor za črtno kodo:		Št. priloge: G.103.6	