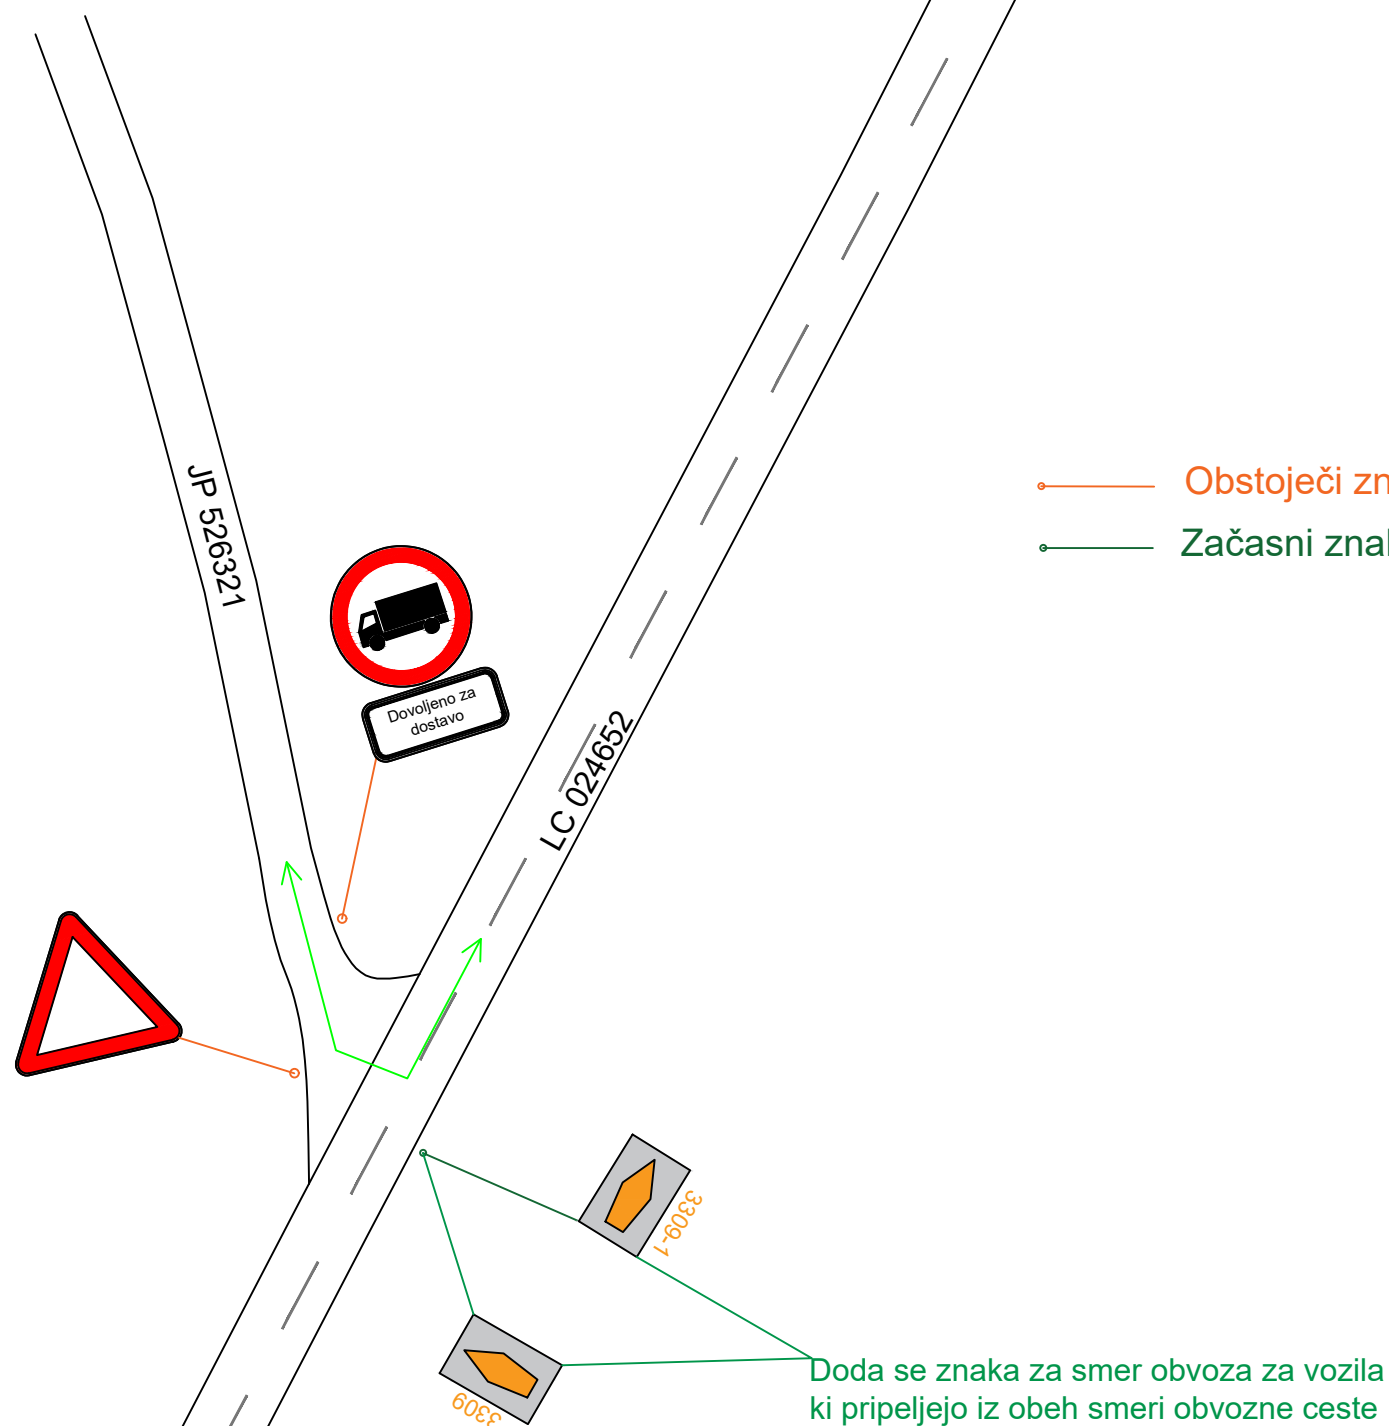

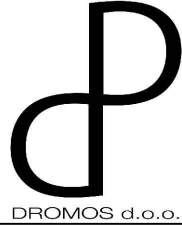


- Obstoječi znaki
- Začasni znaki v času zapore



		Investitor:		Občina Brežice, Cesta prvih borcev 18, 8250 Brežice			
		Naslov projekta/Objekt:				Izgradnja pločnika in AP ob LC 024662 Glogov Brod–Dečno selo in ob cesti R3–676/2204 Sp.Pohanca–Kapele od km 2.590 do km 3.780	
	Št. projekta:		D145		Vodja projekta:	mag. Simona Maksimovič, u.d.i.g.	
	Št. načrta:		D145–Z–2020		ID številka IZS:	IZS G–3002	
	Vrsta načrta:		Načrt s področja gradbeništva; Načrt začasne prometne ureditve		Pooblaščen inženir:	mag. Simona Maksimovič, u.d.i.g.	
Vrsta projekta:	PZI–po recenziji	Merilo:	1:500	Datum:	December 2020 Julij 2021	ID številka IZS:	IZS G–3002
Vsebina risbe:				Detajl zapore 2; faza 6 in 8		Sodelavci:	
						Suzana Pandža Novak Damjan Gerljevič, u.d.i.vki.	
Št. odseka:	Arhivska št.:	Faza/objekt:	Šifra pril.:	Prostor za črtno kodo:		Št. priloge:	
2204 024662	0013	004.0305	P.103.2			P.103.2	