


G.101	PREGLEDNA SITUACIJA
--------------	----------------------------

1207	0029.00	004.2101	G.101	
-------------	----------------	-----------------	--------------	--

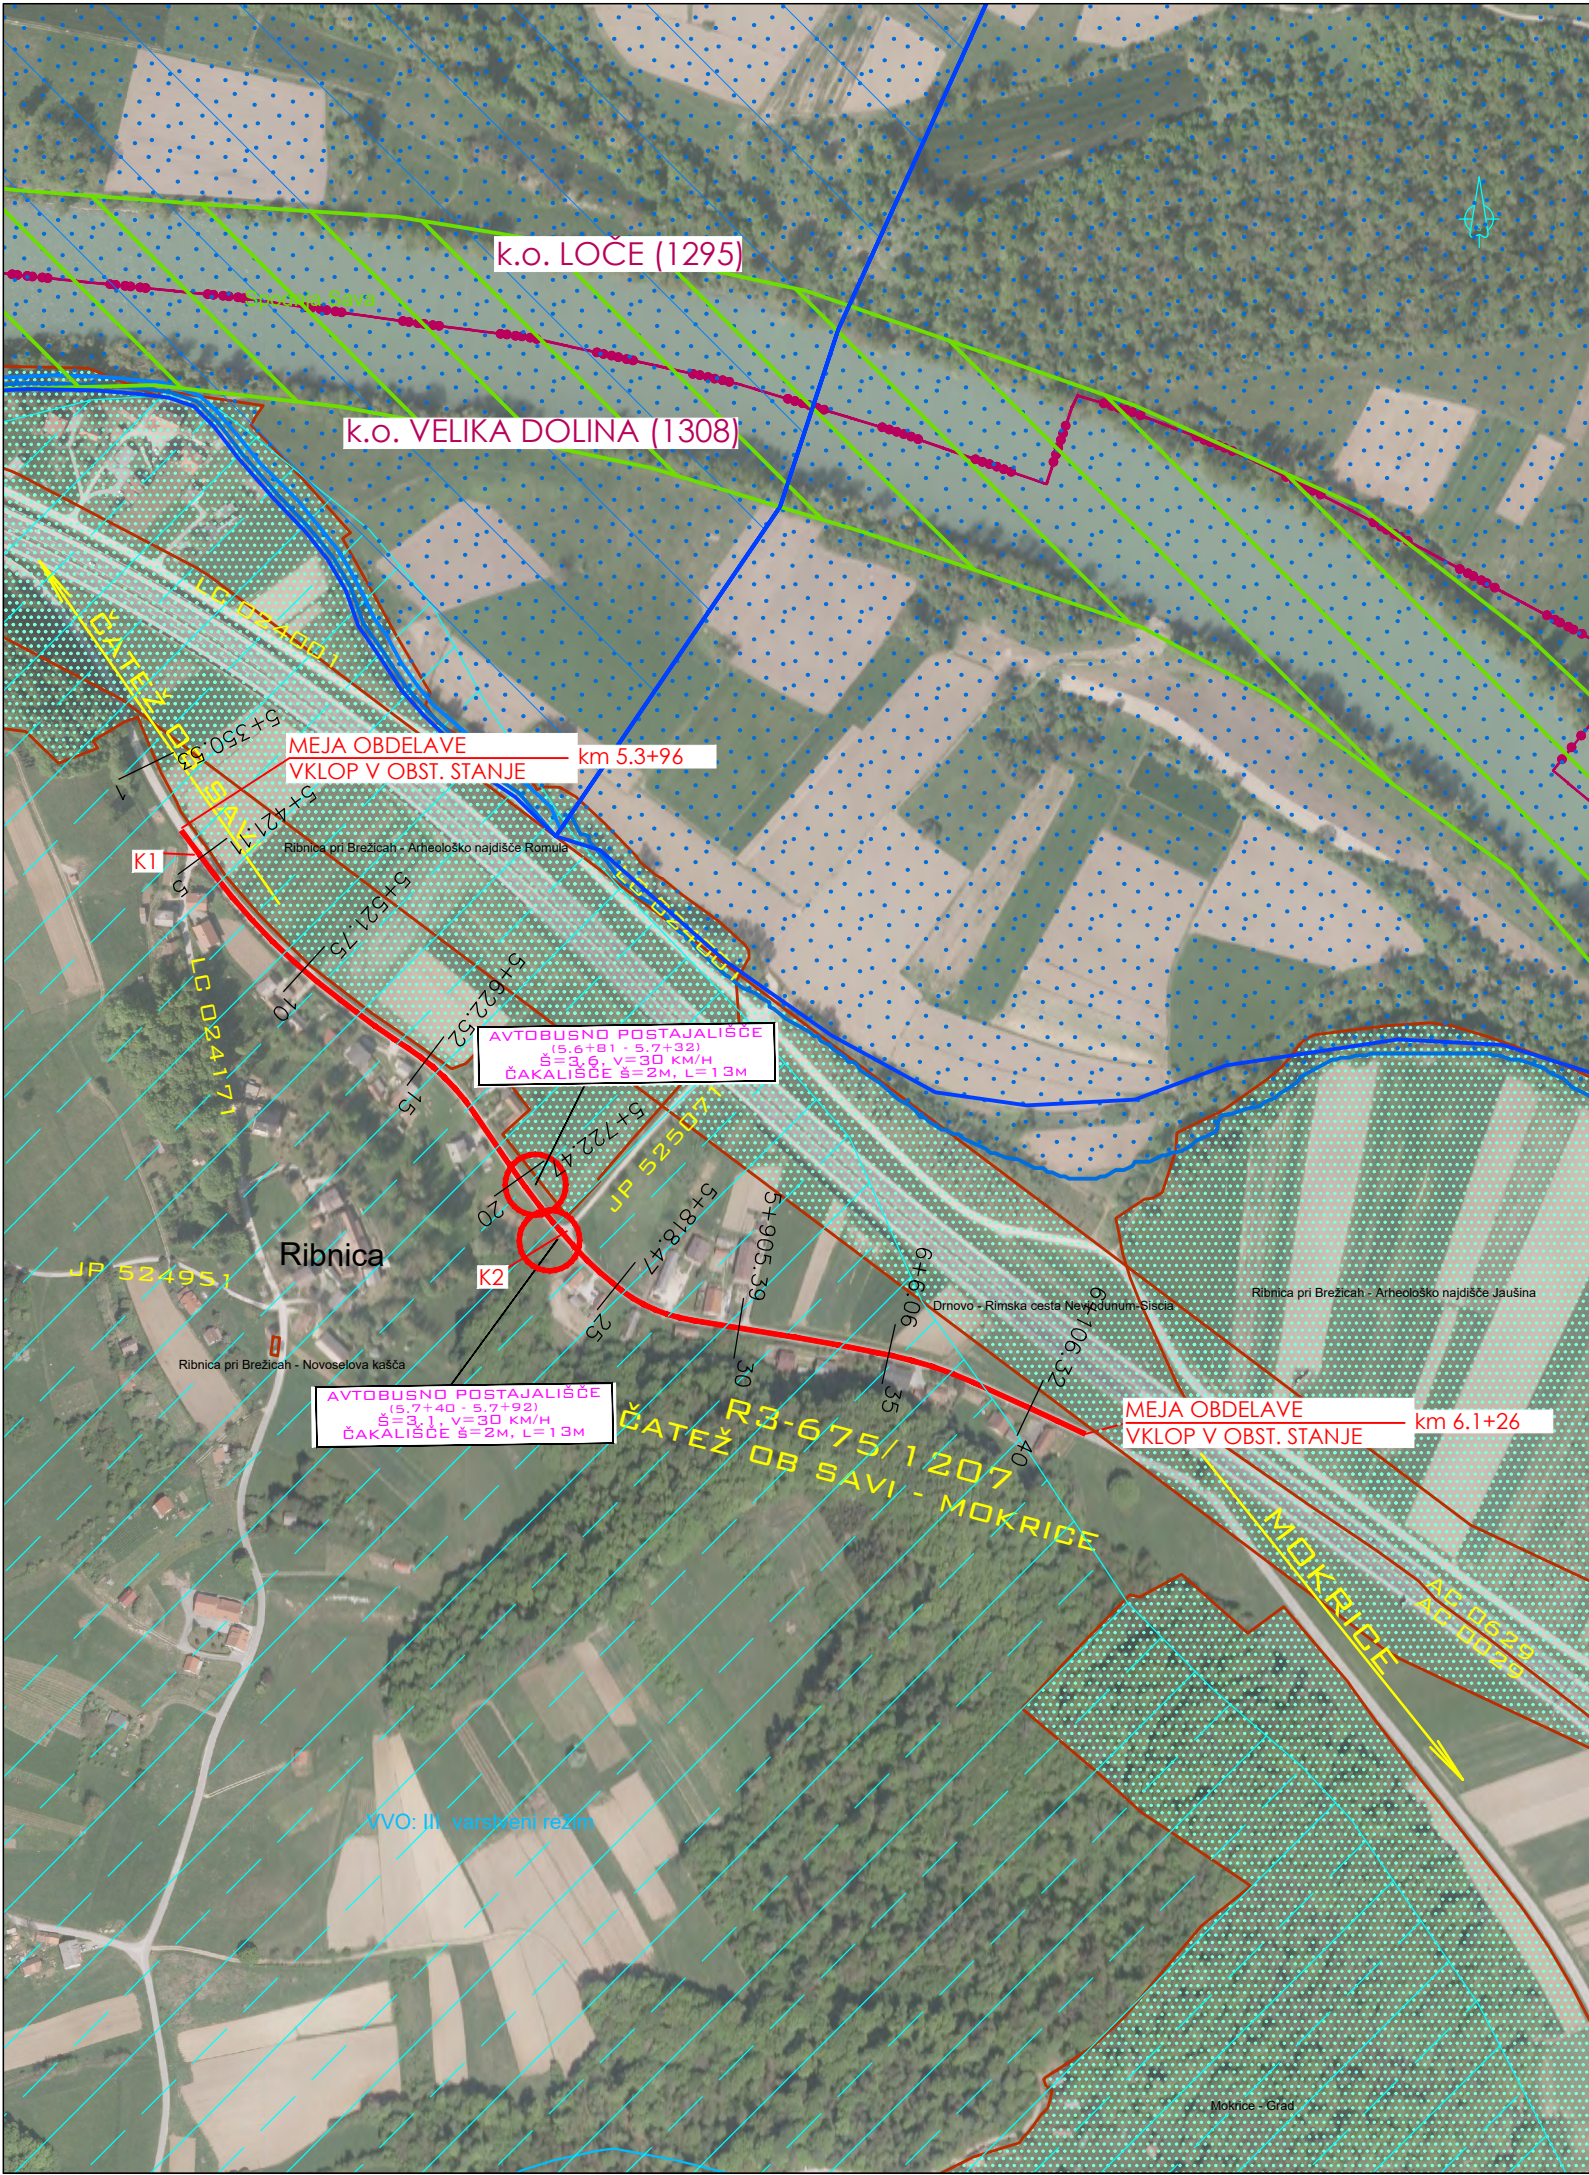

LEGENDA:

- MEJA KATASTRSKE OBČINE
- OBMOČJE OBDELAVE

OBMOČJE KULTURNE DEDIŠČINE

- KULTURNA DEDIŠČINA

OBMOČJE VAROVANJA NARAVE

- NATURA 2000

OPOZORILNA KARTA POPLAV

- OBMOČJE ZELO REDKIH KATASTROFALNIH POPLAV
- OBMOČJE REDKIH POPLAV
- OBMOČJE POGOSTIH POPLAV

VODOVARSTVENA OBMOČJA

- VODOVARSTVENO OBMOČJE – III. varstveni režim

Sprememba:	Opis spremembe:	Datum:	Podpis:

Investitor:		Direkcija Republike Slovenije za infrastrukturo in OBČINA BREŽICE		Načrt: 02 VODILNI NAČRT S PODROČJA GRADBENIŠTVA NAČRT CESTE	
Izvajalec:		TRASA d.o.o.		Objekt/cesta: Rekonstrukcija vozišča državne ceste R3-675/1207 Čatež ob Savi – Mokrice	
Podizvajalec:				Odsek: 1207 Čatež ob Savi – Mokrice	
				Pododsek: od km 5.396 do 6.126	
				Opis risbe: PREGLEDNA SITUACIJA	
Naziv	Ime in priimek	Ident. št.	Podpis	Del risbe:	
Vodja projekta:	B. Žlender univ.dipl.inž.gr.	G-2200		Št. projekta:	1038/22 Faza: PZI
Vodja načrta:	B. Žlender univ.dipl.inž.gr.	G-2200		Št. načrta:	1038/22AP Merilo: 1:5000
Proj. sodelavec:	M. Čmčec mag.inž.grad.			Šifra CC-SI:	21112 Datum: januar 2022
Št. odseka:	Arhivska št.:	Faza/Objekt:	Šifra risbe:		
1207	0029.00	004.2101	G.101		
Št. priloge:	G.1-2/2	Avtor risbe:	TRASA d.o.o., Maribor		
		Ident. št. risbe:			