


FLORIS KK.001

POGLEĐ

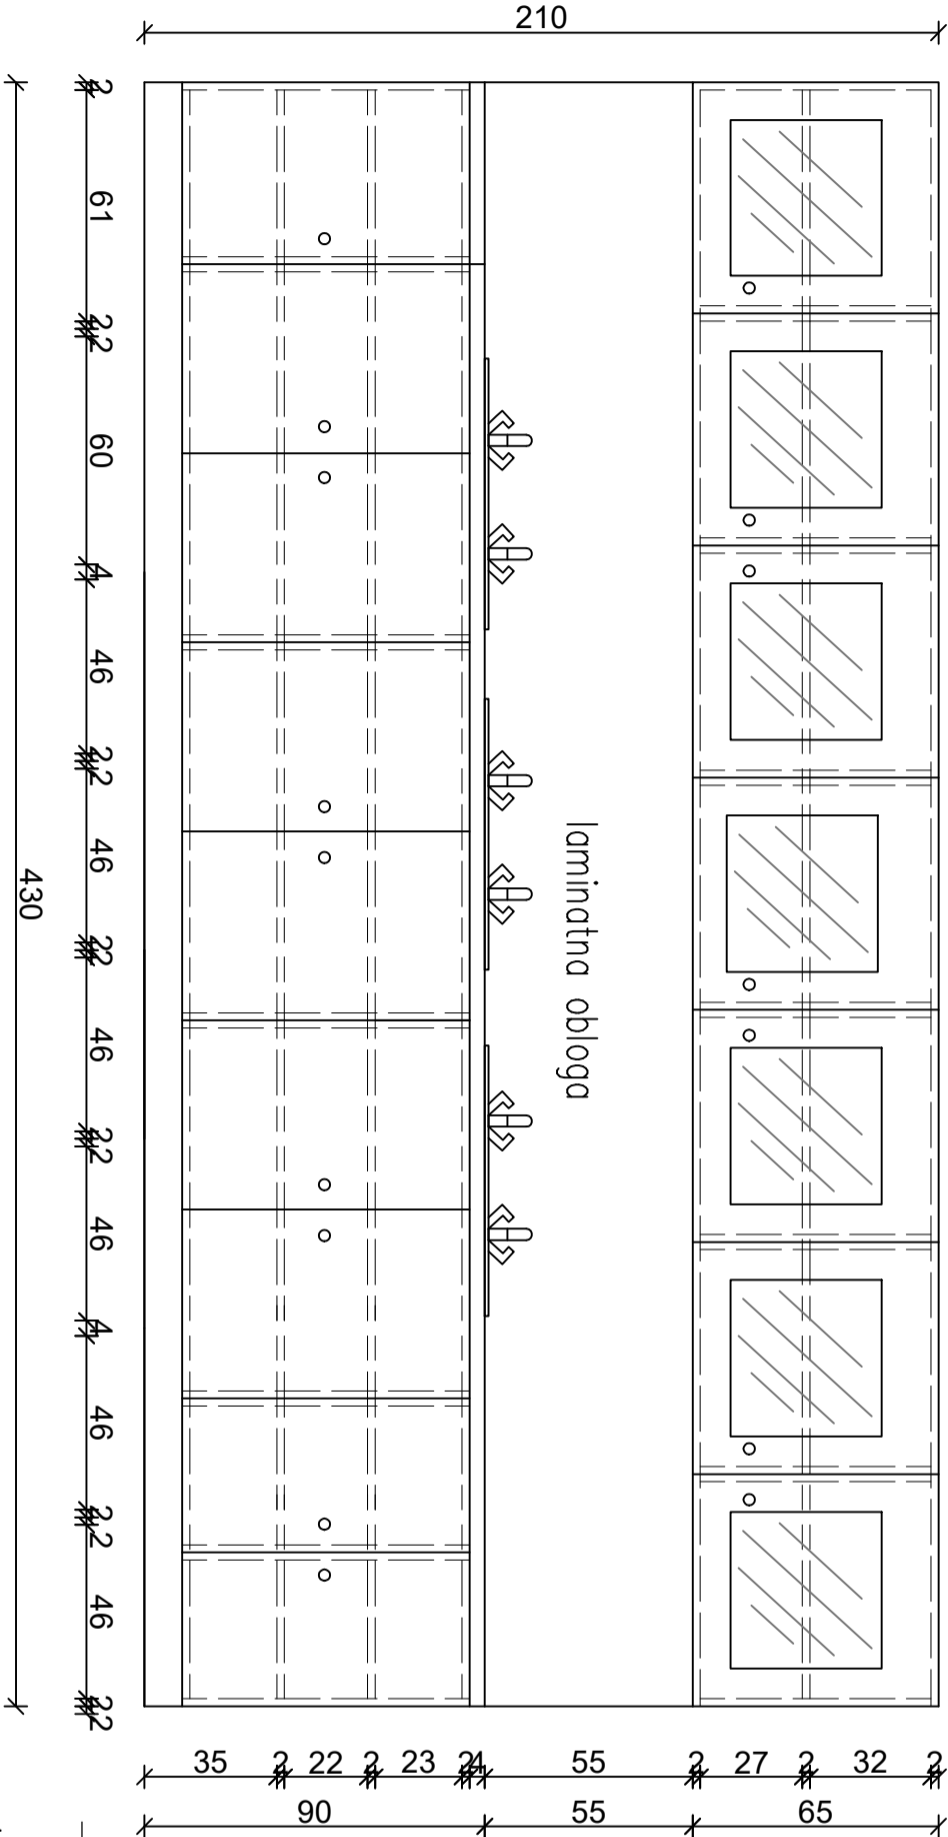

laminatna obloga

PROSTOR A1E.05

Ta načrt velja za pogodbeno določene namene.

naziv gradnje:		Osnozna šola Arčiče	
del gradnje:		II. faza: šola	
VP:	T. Božičnik, u.d.l.a.,	ZAPS 1227	
VN:	T. Božičnik, u.d.l.a.,	ZAPS 1227	
SP:	A. Ivanova, m.l.a.		
vrsta prikaza:		IZRIS ELEMENTA : KO.001	
s.p. načrt:		1/2 Načrt opreme	
datum:	merilo:	št. načrta	št. projekta:
feb. 2023	1:100	SPK-12	17140-10
		PZI	12
		107	01
		0	0

