
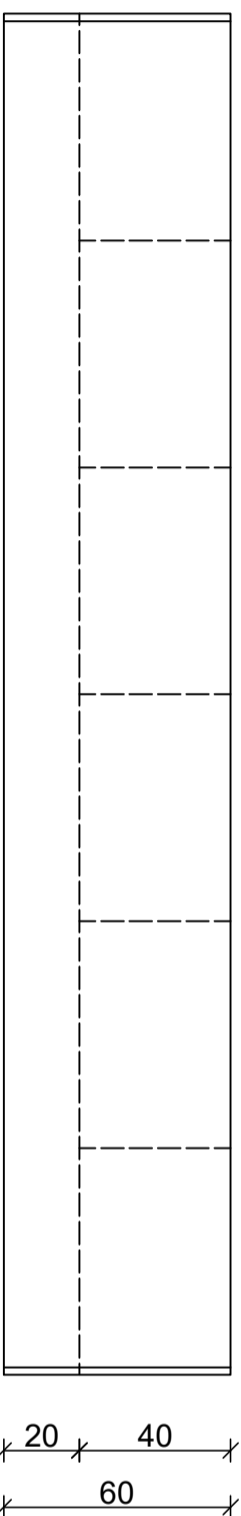
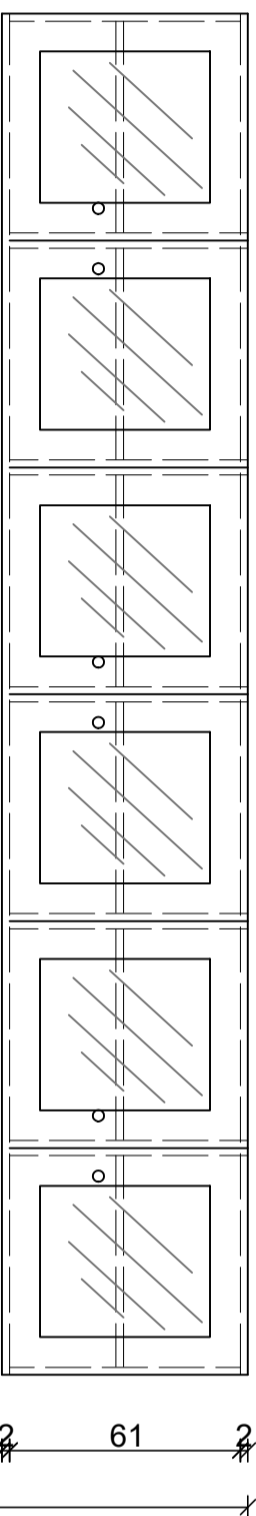



PROSTOR A1E.06
TLORIS KK.002

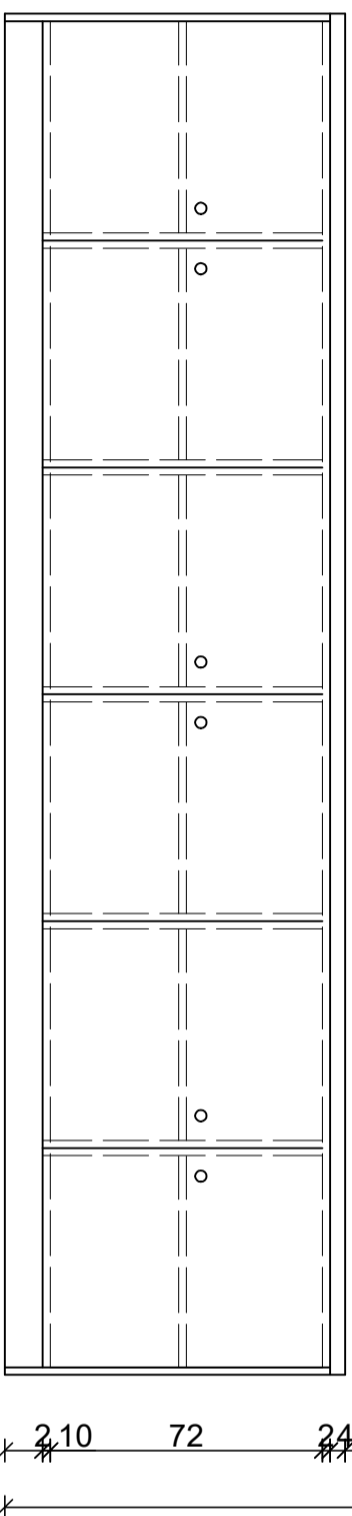

POGLED

[illegible]

Ta načrt velja za pogodbeno določene namene.									
Občina Brežice									
Cesta prvih borcev 18,									
8250 Brežice									
investitor:									
Savaprojekt, d.d.,									
Cesta krških žrtev 59,									
8270 Krško									
projekant:									
									
naziv gradnje:									
Osnovna šola Artiče									
del gradnje:									
II. faza: šola									
VP:									
T. Božičnik, u.d.l.a.,									
ZAPS 1227									
VN:									
T. Božičnik, u.d.l.a.,									
ZAPS 1227									
SP:									
A. Ivanova, m.l.a.									
vrsta prikaza:									
IZRIS ELEMENTA.: KO.002									
s.p. načrta:									
1/2 Načrt opreme									
datum:									
mesto:									
št. načrta									
št. projekta:									
vrsta dok.:									
s.p. načrta:									
št. prikaza:									
št. lista:									
sprem.:									
feb. 2023									
1:100									
SPK-12									
17140-10									
PZI									
12									
108									
01									
0									

Ta načrt velja za pogodbeno določene namene.


savaprojekt
 Krtško
 družba za inženjerske
 storitve, izobraževanje
 in svetovanje
 Črna na Koroškem 59
 8270 Krtško
 Slovenija

9

7

8

A

W

[illegible]

7

A3