AB STENA S4 kom.1

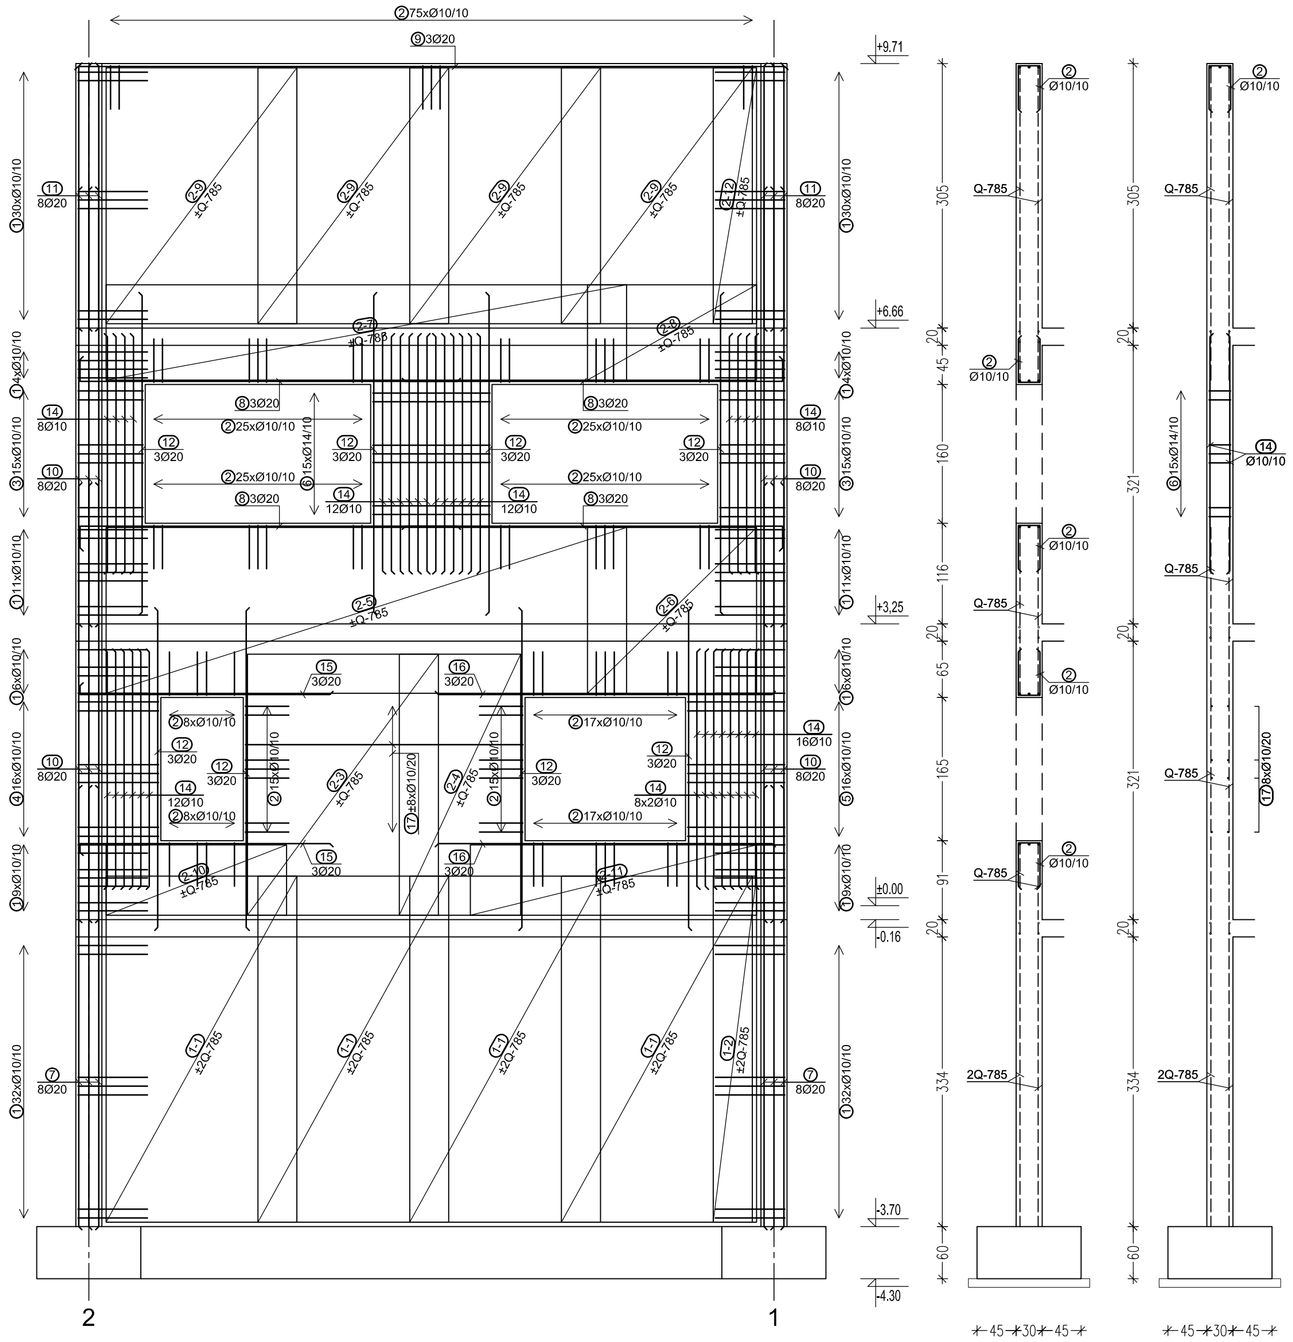

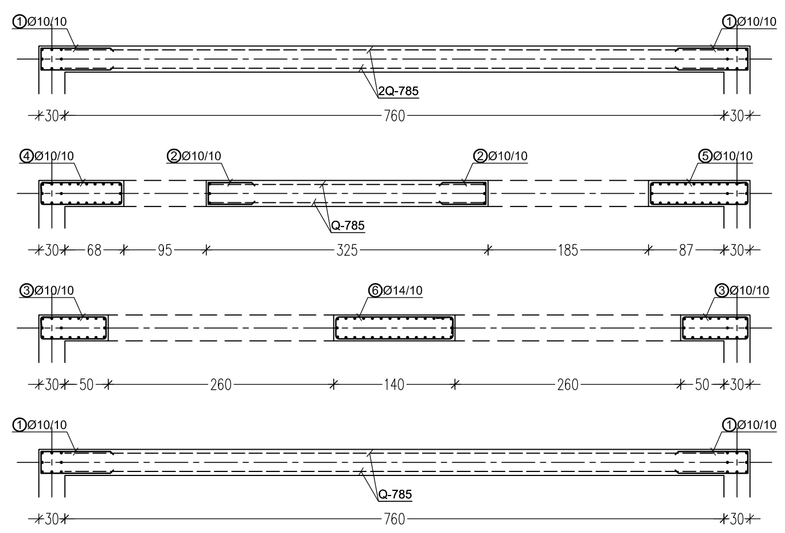

AB STENA S5 kom.1

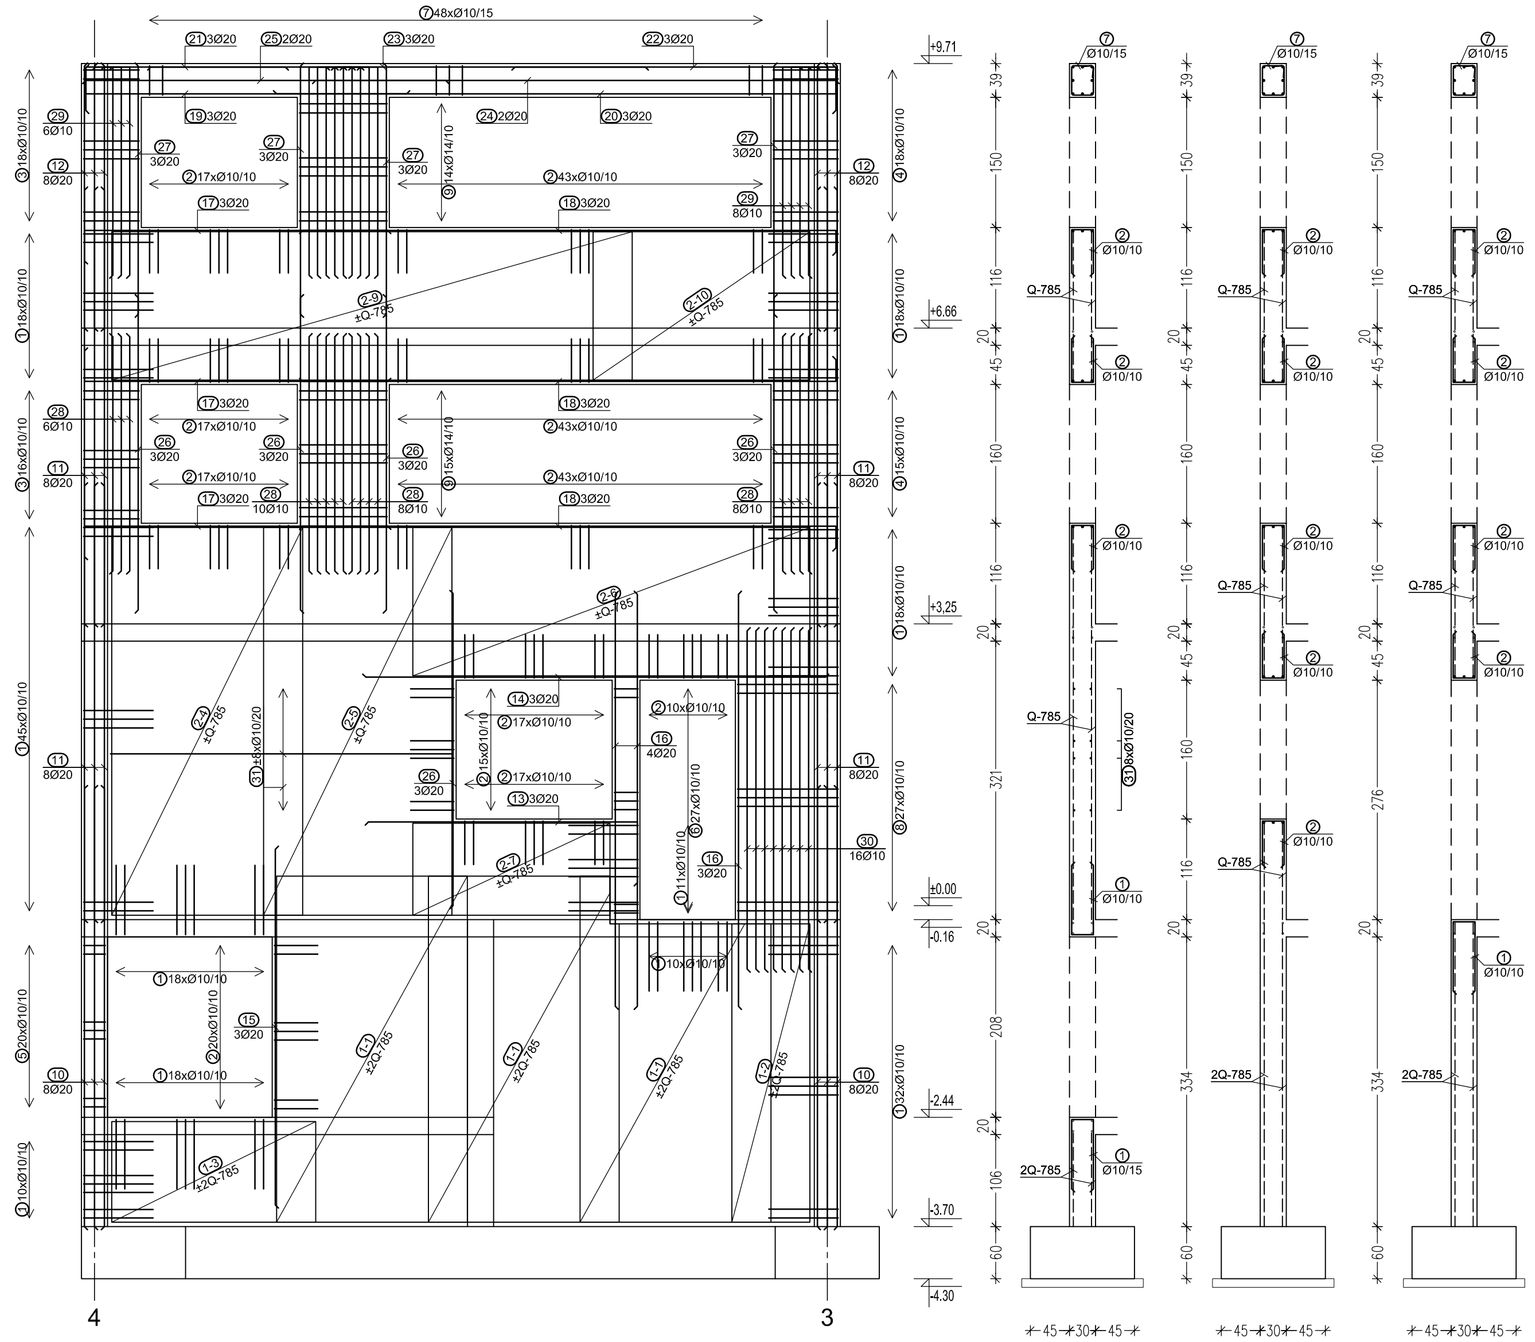

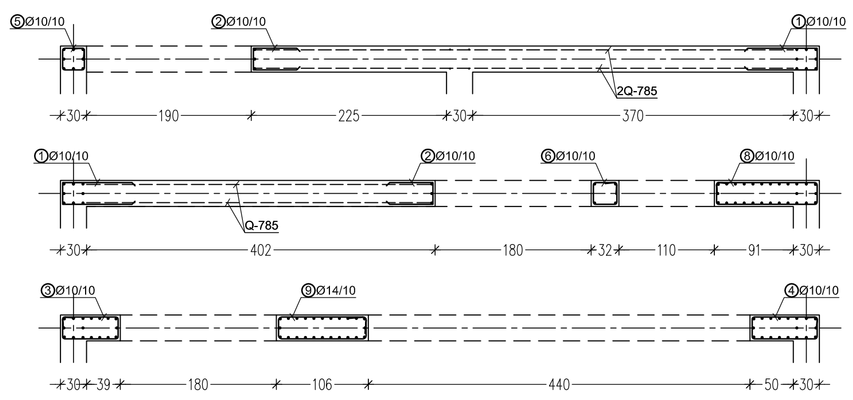

Klasifikacija betona:

• pasovni temelji:	C30/37 XC2 PV-I	c_{nom} = 5 cm
• stene:	C30/37 XC1	c_{nom} = 2,5 cm
• stebri:	C30/37 XC1	c_{nom} = 2,5 cm
• nosilci:	C30/37 XC1	c_{nom} = 2,5 cm
• medetažne plošče:	C30/37 XC1	c_{nom} = 2,5 cm
• podložni beton:	C12/15	

Klasifikacija armature:

• glavna armatura	B500-B
• konstruktivna armatura	B500-A

–pri opaženju prebojev in odprtin preveri, glej načrte elektro in strojnih instalacij
–preklop armaturnih palic znaša 50xØpalice merjeno v cm
–v enem preseku se lahko preklapa le 50% palic, zato je potrebno polagati vsako drugo v obratni smeri

investitor: Občina Brežice, Cesta prvih borcev 18, 8250 Brežice

projektant: Savaprojekt, d.d., Cesta krških žrtev 59, 8270 Krško

naziv gradnje: Osnovna šola Artiče
del gradnje: II. faza: šola

VP: T. Božičnik, u. d. i. a., ZAPS 1227
VN: G. Šakanon, u. d. i. g., IZS G-1290
SP: N. Pratnikar, u. d. i. g., IZS G-4596

vrsta prikaza: Novi del šole, AB STENA S4 in S5_armaturni načrt

s.p. načrta: 2/1 – Načrt gradbenih konstrukcij

datum:	merilo:	št. načrta	št. projekta:	vrsta dok.:	s.p. nač.:	št. prikazdit. lista:	sprem.:
feb. 2023	1:50	SPK–21	17140–10	PZI	21	004	04 0

To načrt velja za popolnoma dokončane namene.

A1