AB PLOŠČA na koti +3.25
d=20 cm (zgornja armatura)

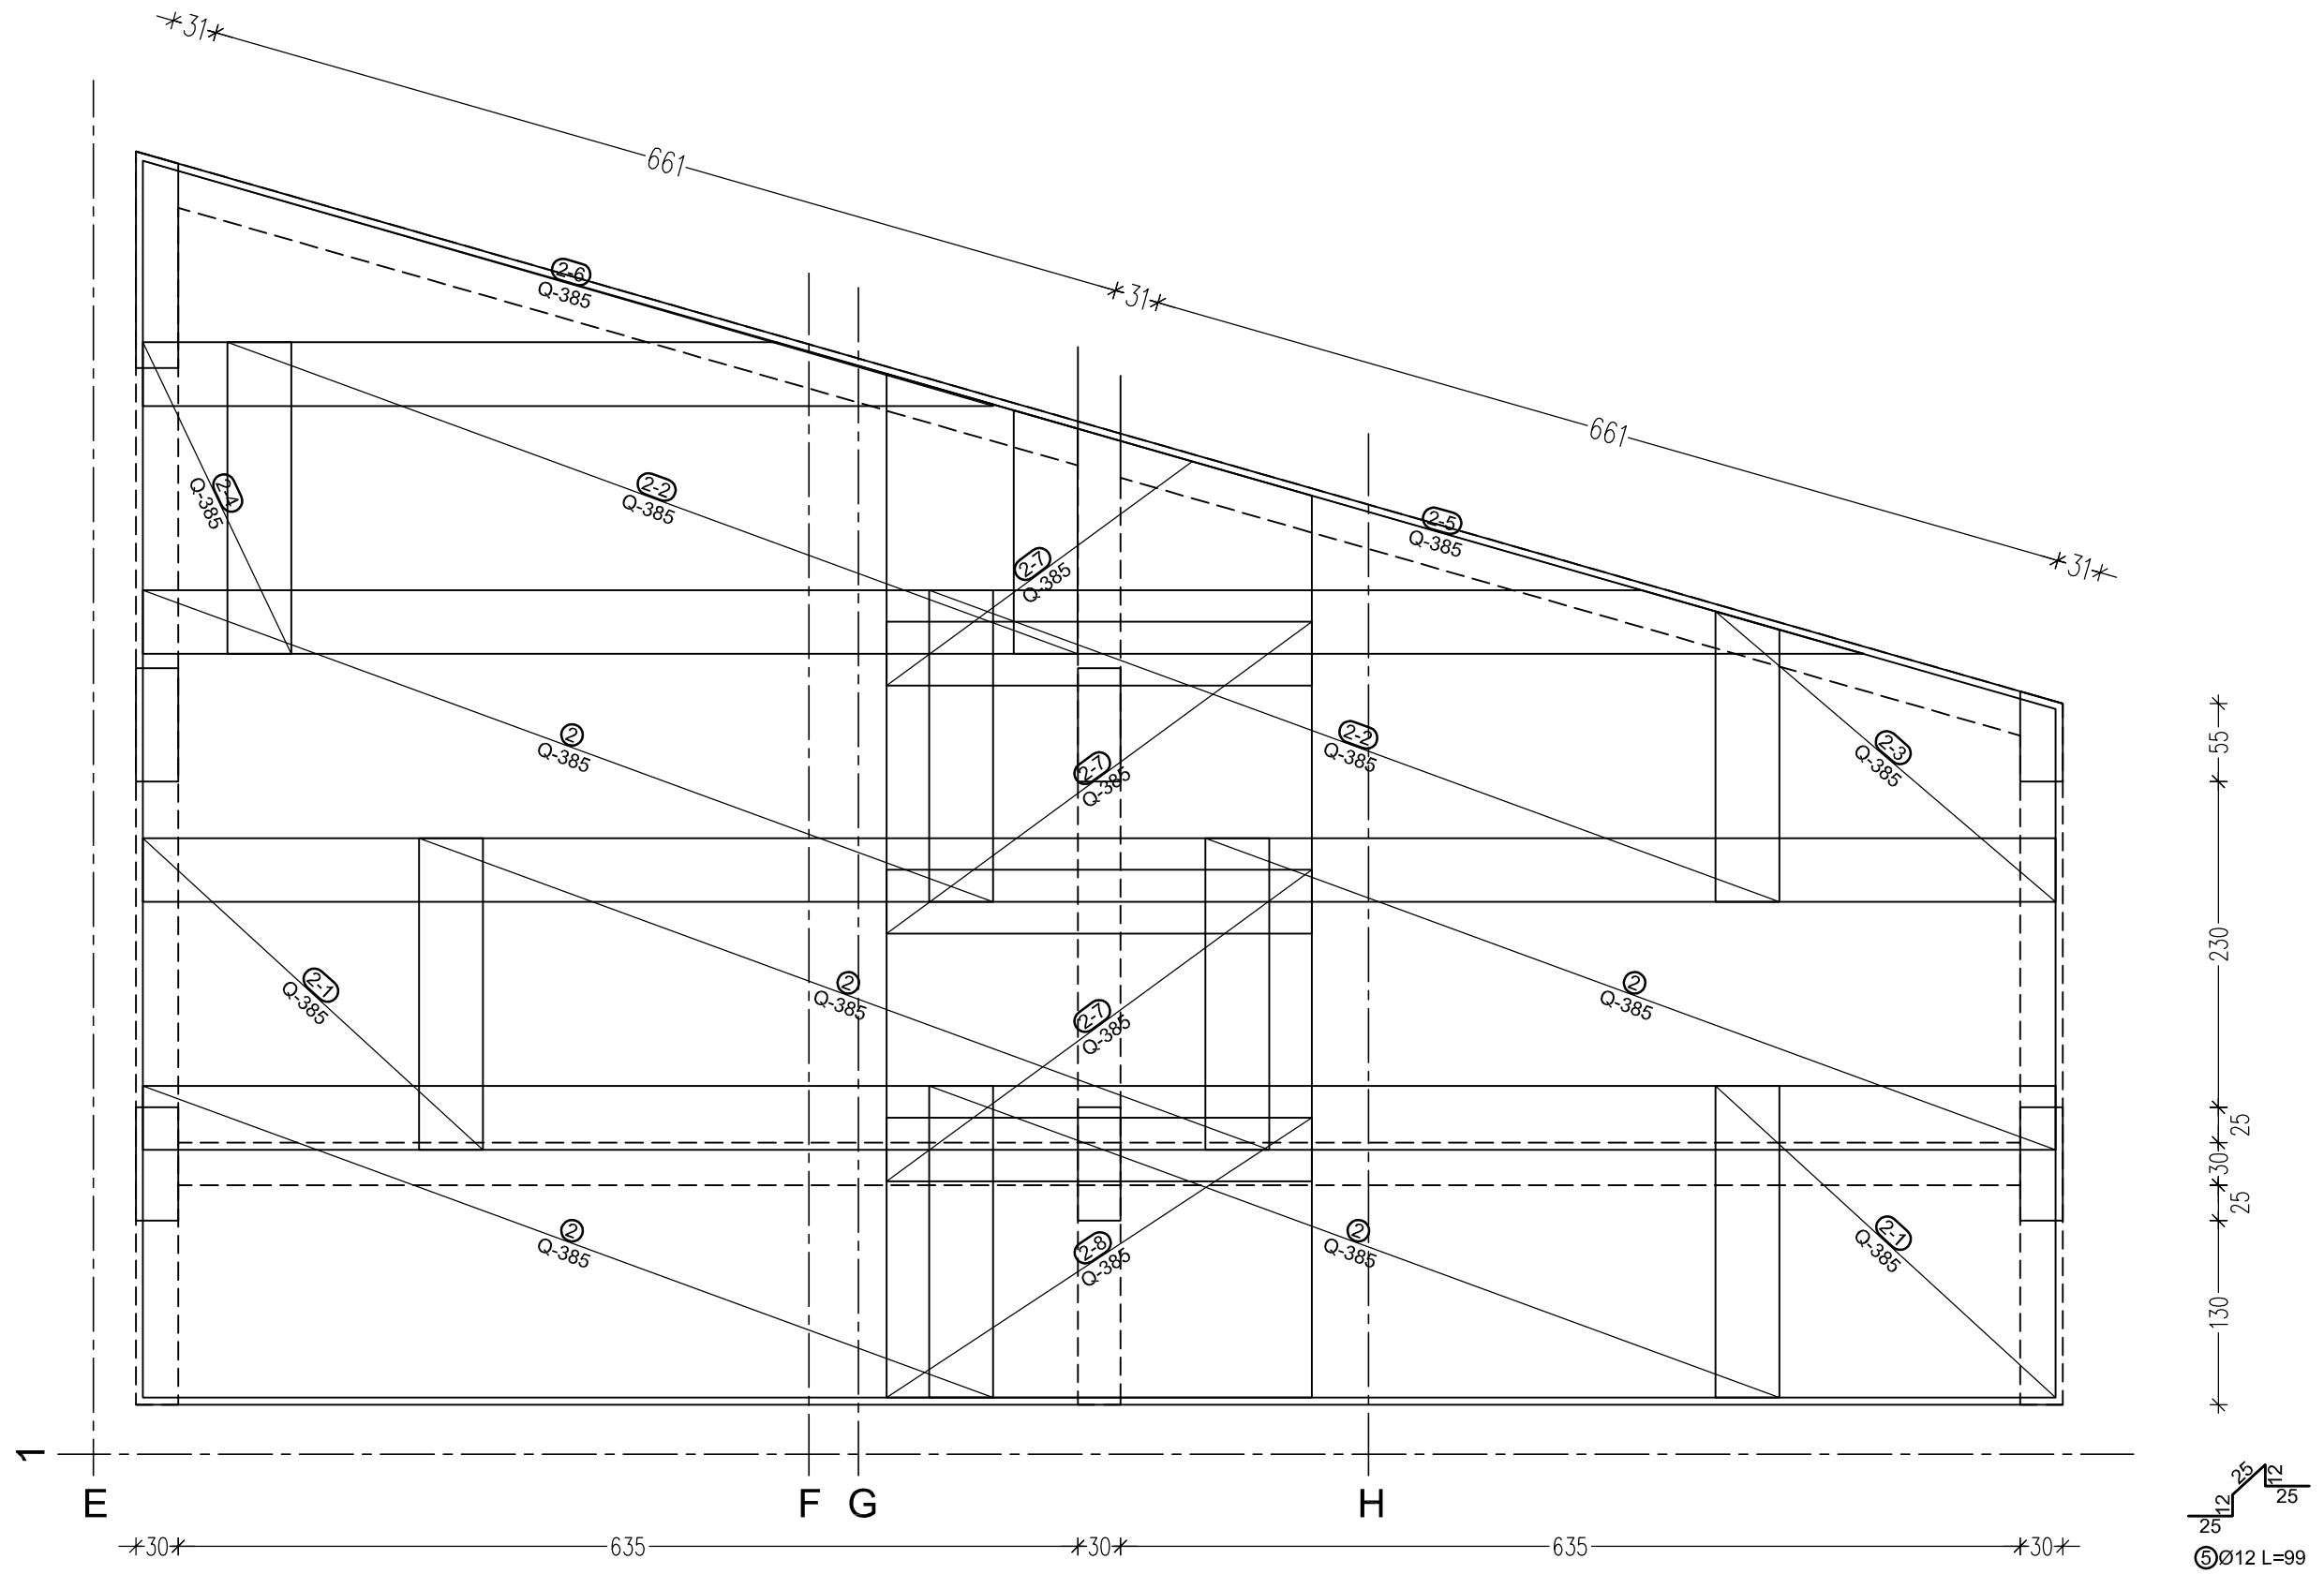

Klasifikacija betona:

- pasovni temelji: C30/37 XC2 PV-I c_{nom} = 5 cm
- stene: C30/37 XC1 c_{nom} = 2,5 cm
- stebri: C30/37 XC1 c_{nom} = 2,5 cm
- nosilci: C30/37 XC1 c_{nom} = 2,5 cm
- medetažne plošče: C30/37 XC1 c_{nom} = 2,5 cm
- podložni beton: C12/15

Klasifikacija armature:

- glavna armatura B500-B
- konstruktivna armatura B500-A

–pri opaženju prebojev in odprtin preveri, glej načrte elektro in strojnih instalacij
–preklop armaturnih palic znaša 50xØpalice merjeno v cm
–v enem preseku se lahko preklapa le 50% palic, zato je potrebno polagati vsako drugo v obratni smeri

Ta načrt velja za pogojbeno določene namene.

investitor:	Občina Brežice Cesta prvih borcev 18, 8250 Brežice
projektant:	Savaprojekt, d.d., Cesta krških žrtev 59, 8270 Krško
naziv gradnje:	Osnovna šola Artiče
del gradnje:	II. faza: šola
VP:	T. Božičnik, u. d. i. a., ZAPS 1227
VN:	G. Šalamon, u. d. i. g., IZS G-1290
SP:	N. Prašnikar, u. d. i. g., IZS G-4596
vrsta prikaza:	Novi del šole AB PLOŠČA na koti +3.25_NADSTREŠEK_armaturni načrt (zgornja armatura)
s.p. načrta:	2/1 – Načrt gradbenih konstrukcij

datum:	merilo:	št. načrta	št. projekta:	vrsta dok.:	s.p. nač.:	št. prikaza	št. lista:	sprem.:
feb. 2023	1:50	SPK–21	17140–10	PZI	21	012	02	0

A2