




Ta načrt velja za pogodbeno določene namene.

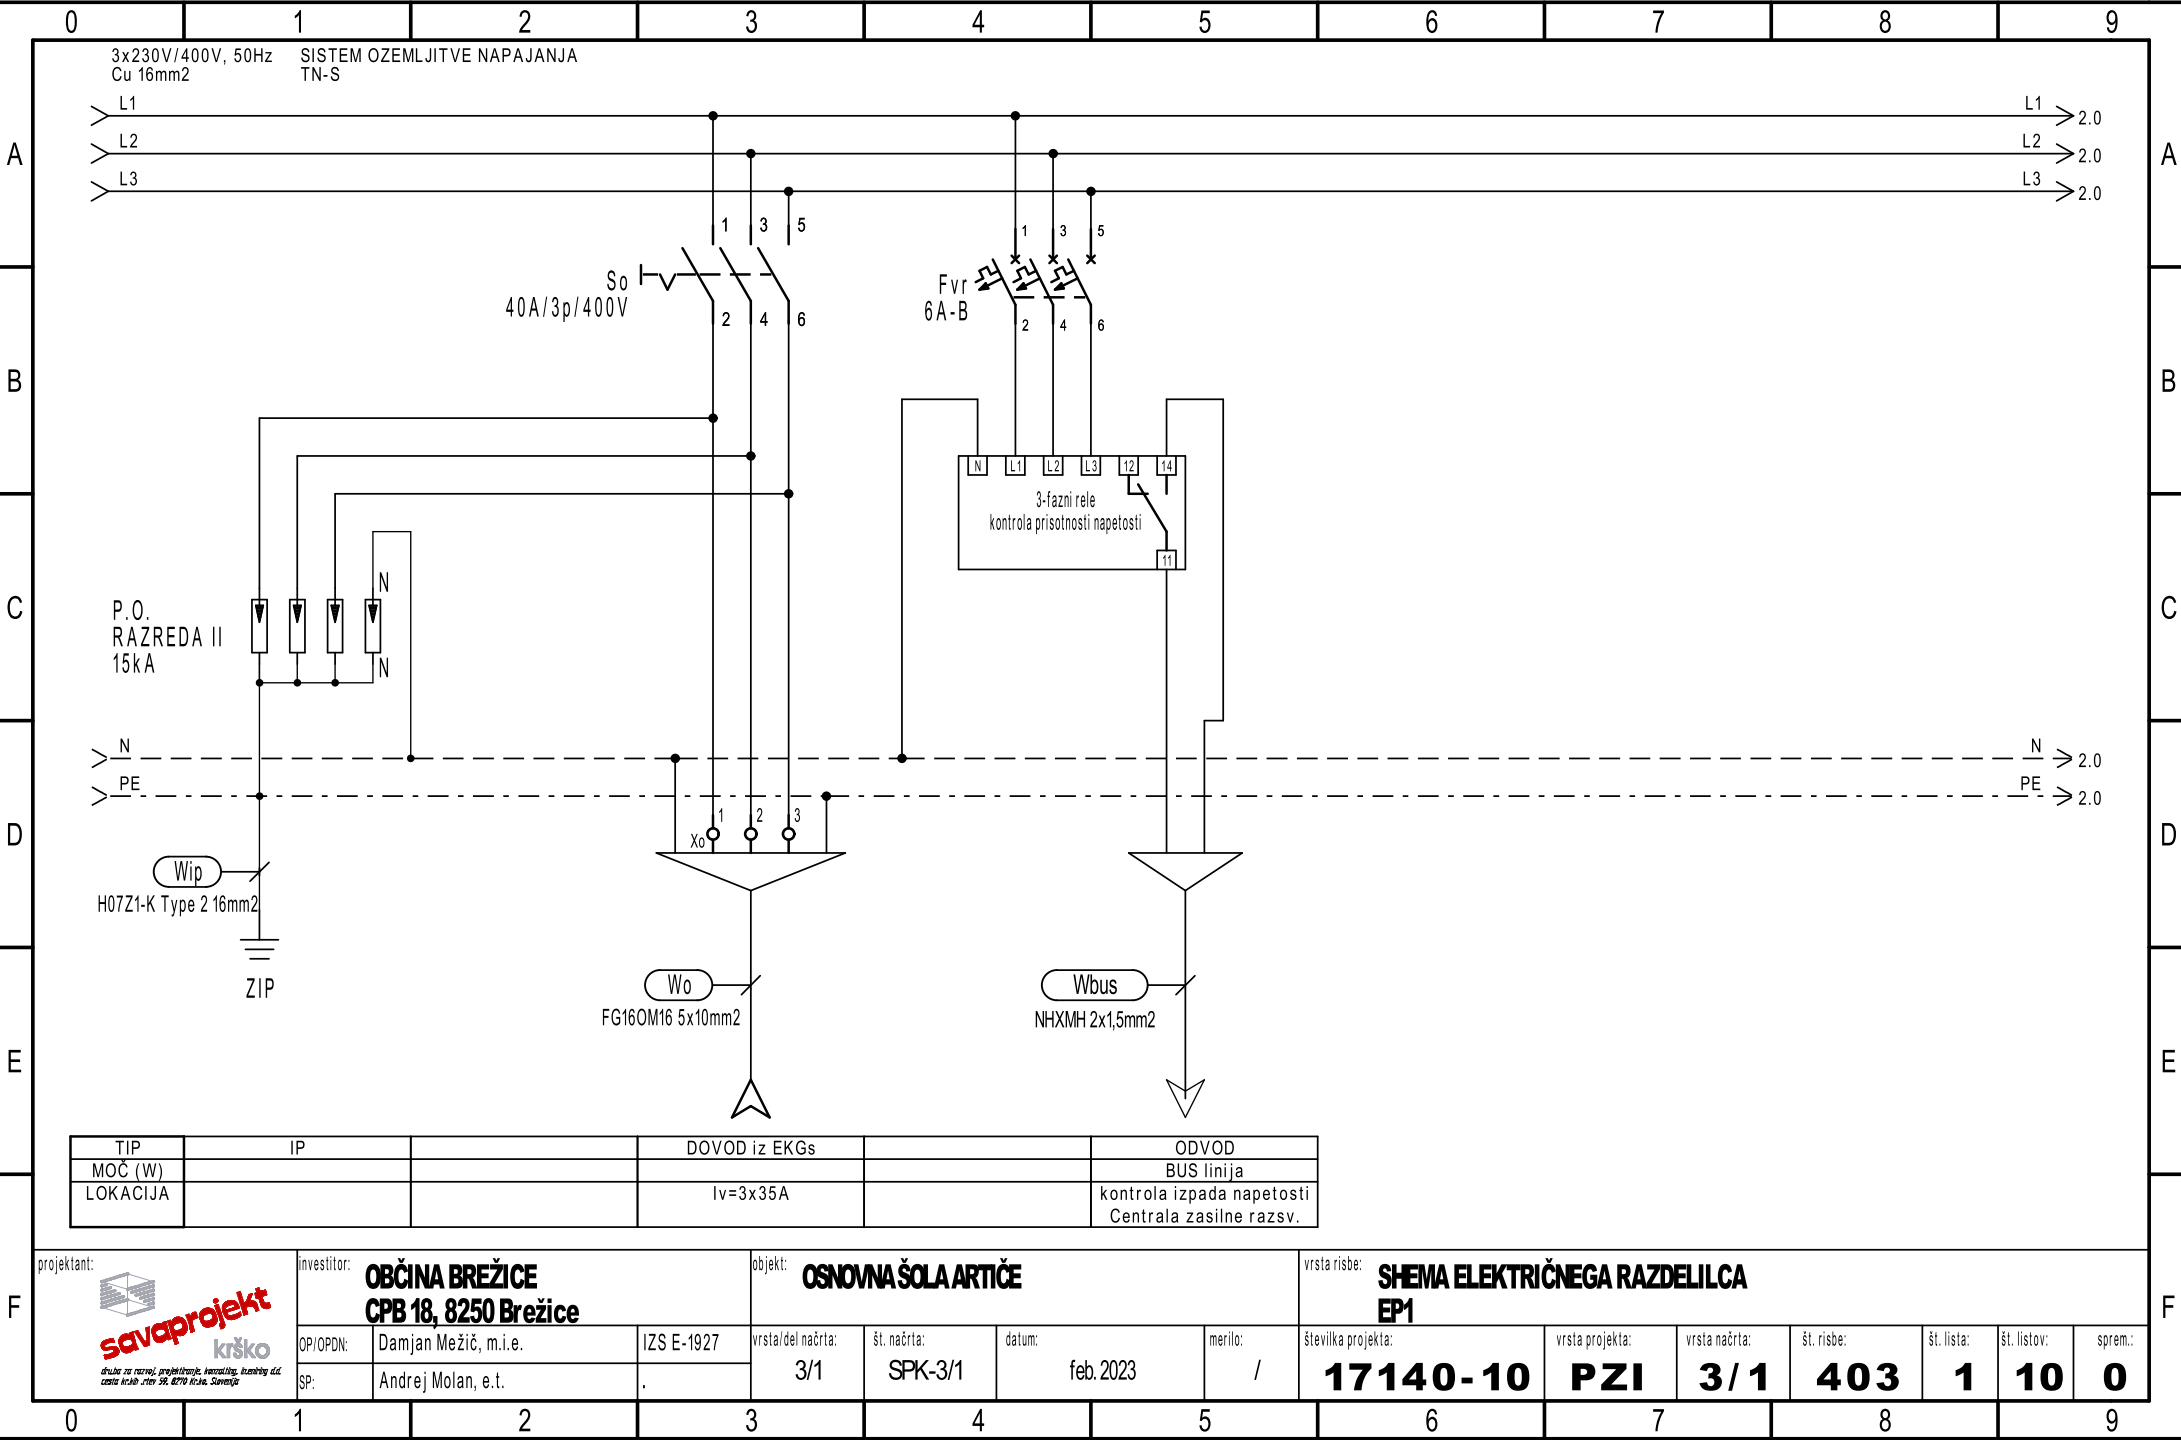


Ta načrt velja za pogodbeno določene namene.

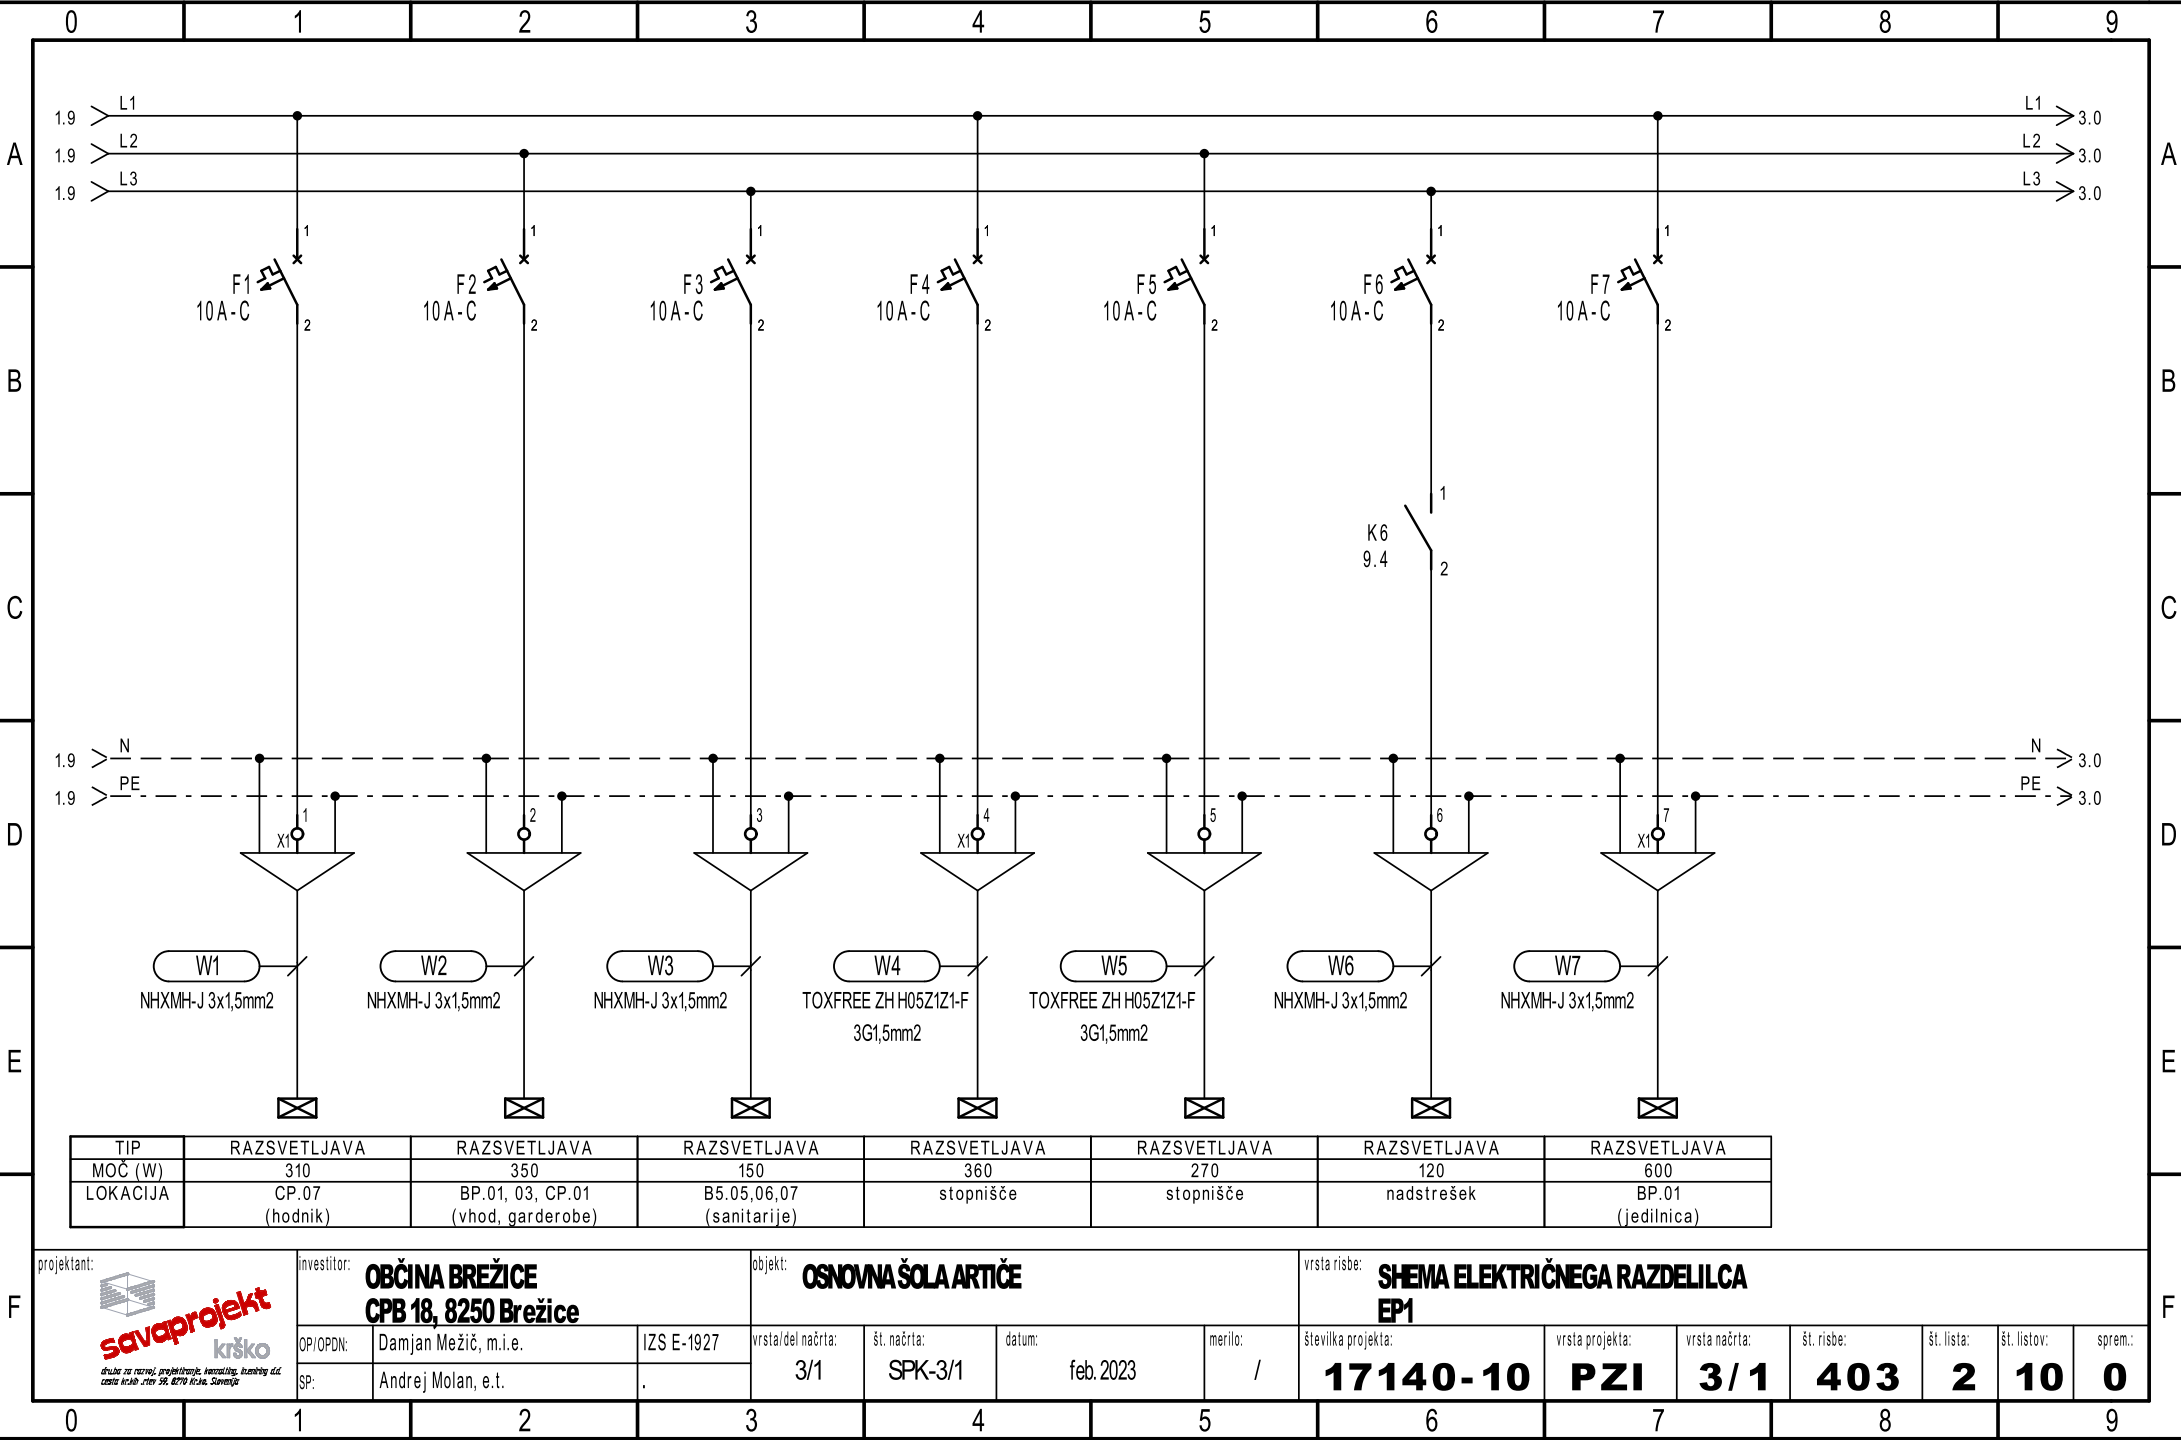


Ta načrt velja za pogodbeno določene namene.

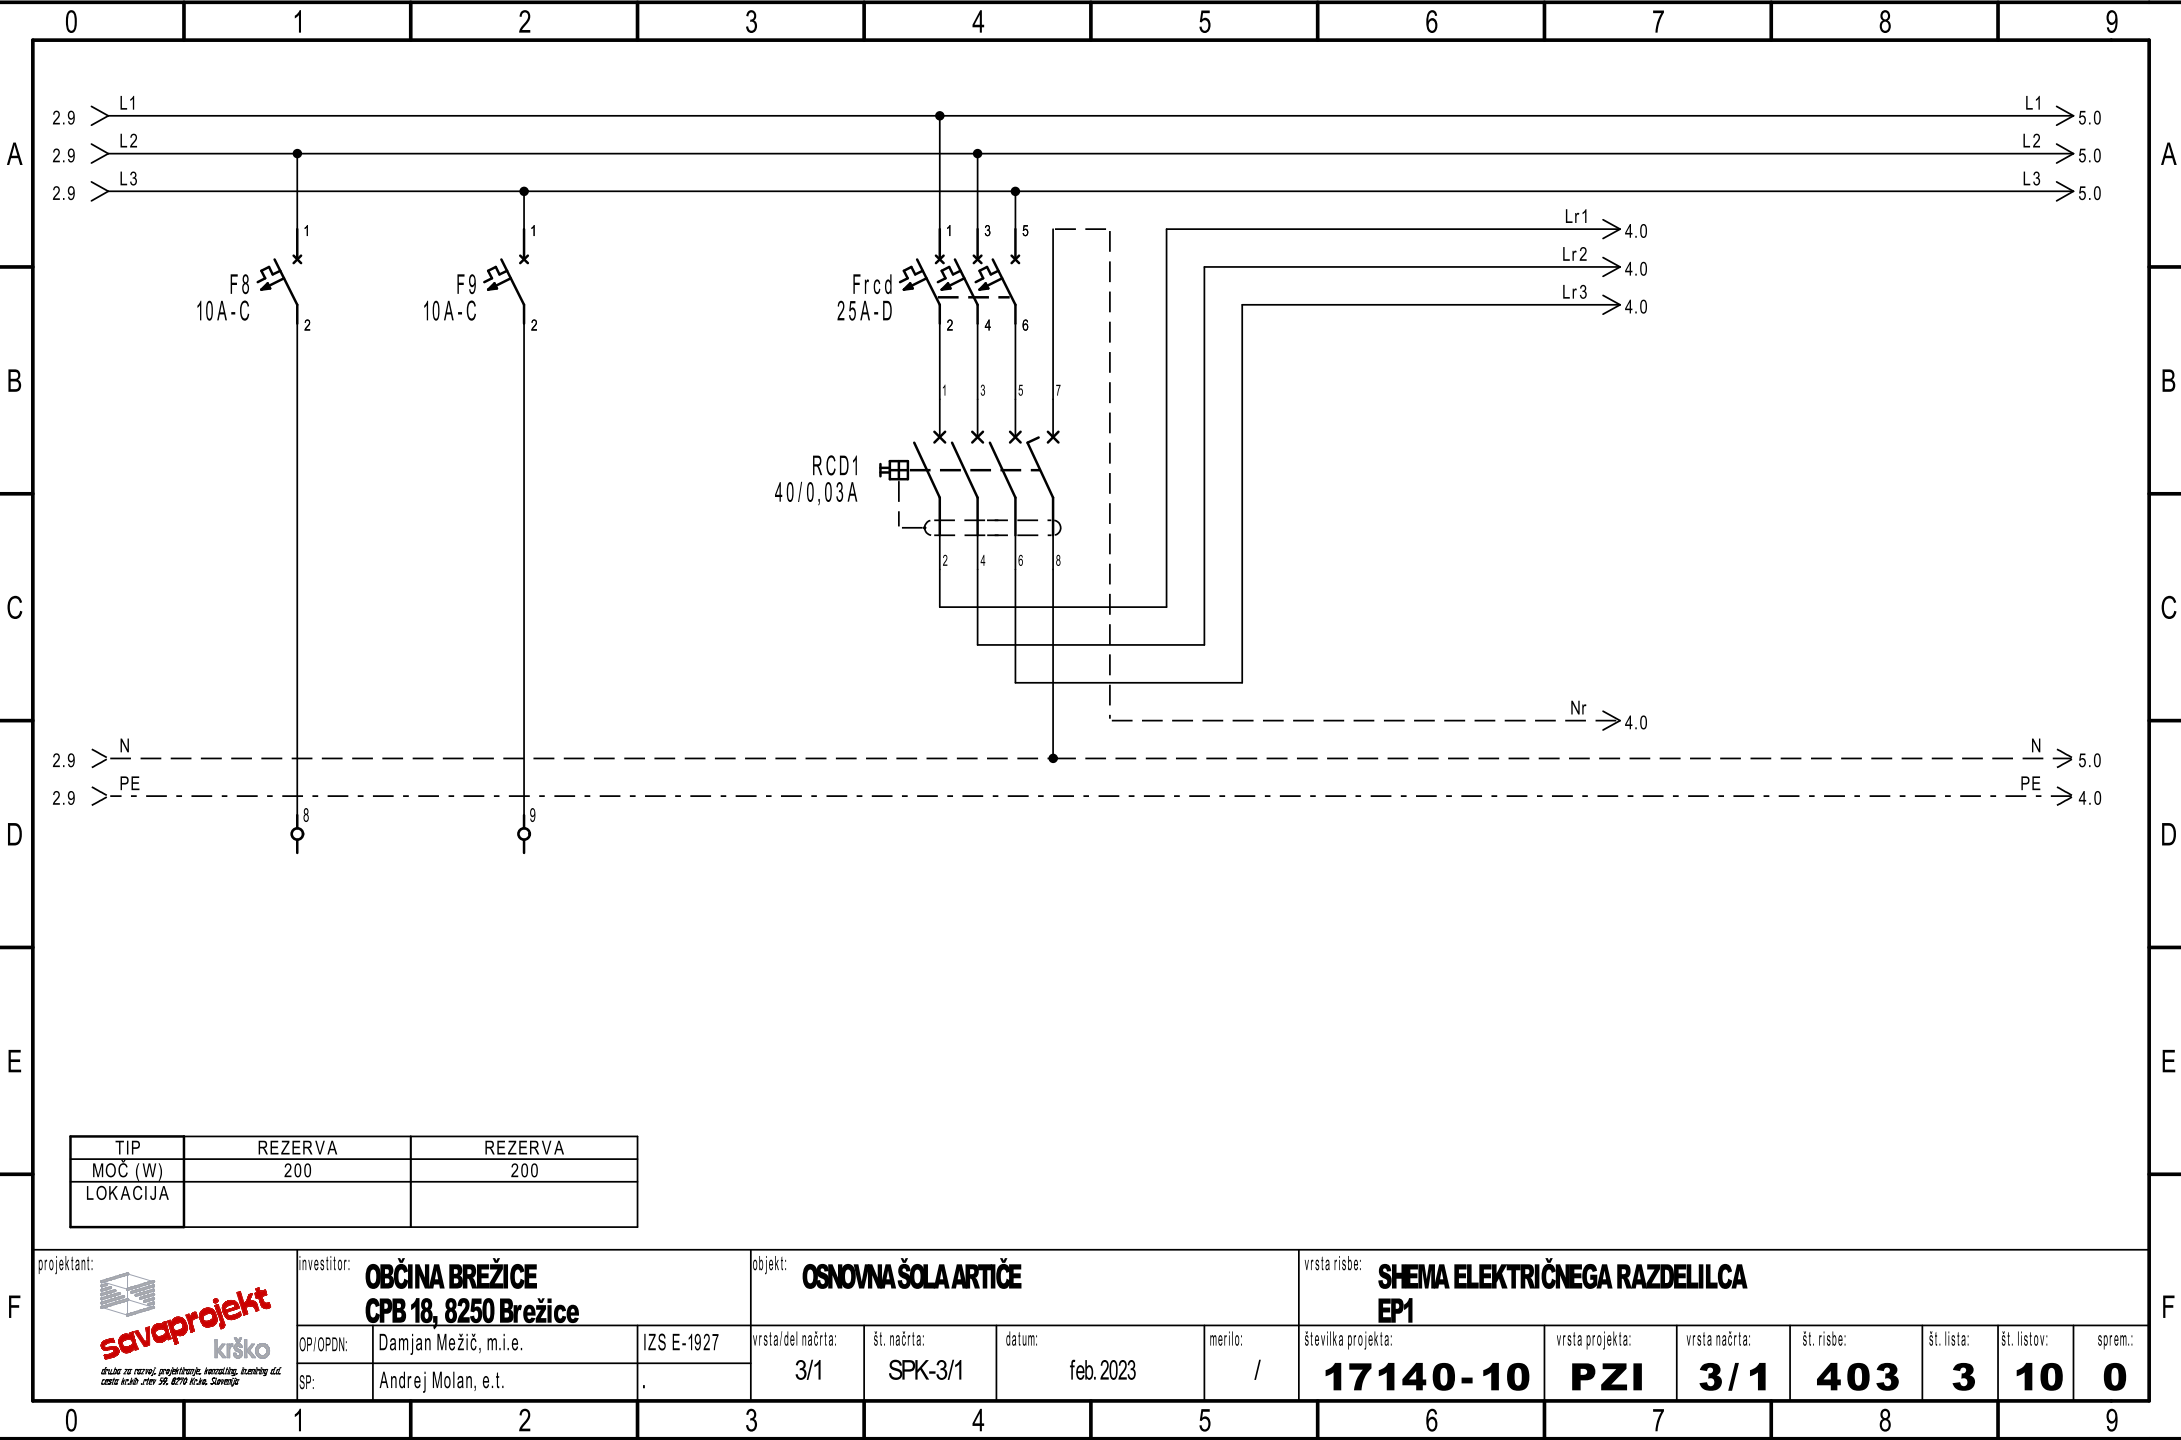


Ta načrt velja za pogodbeno določene namene.

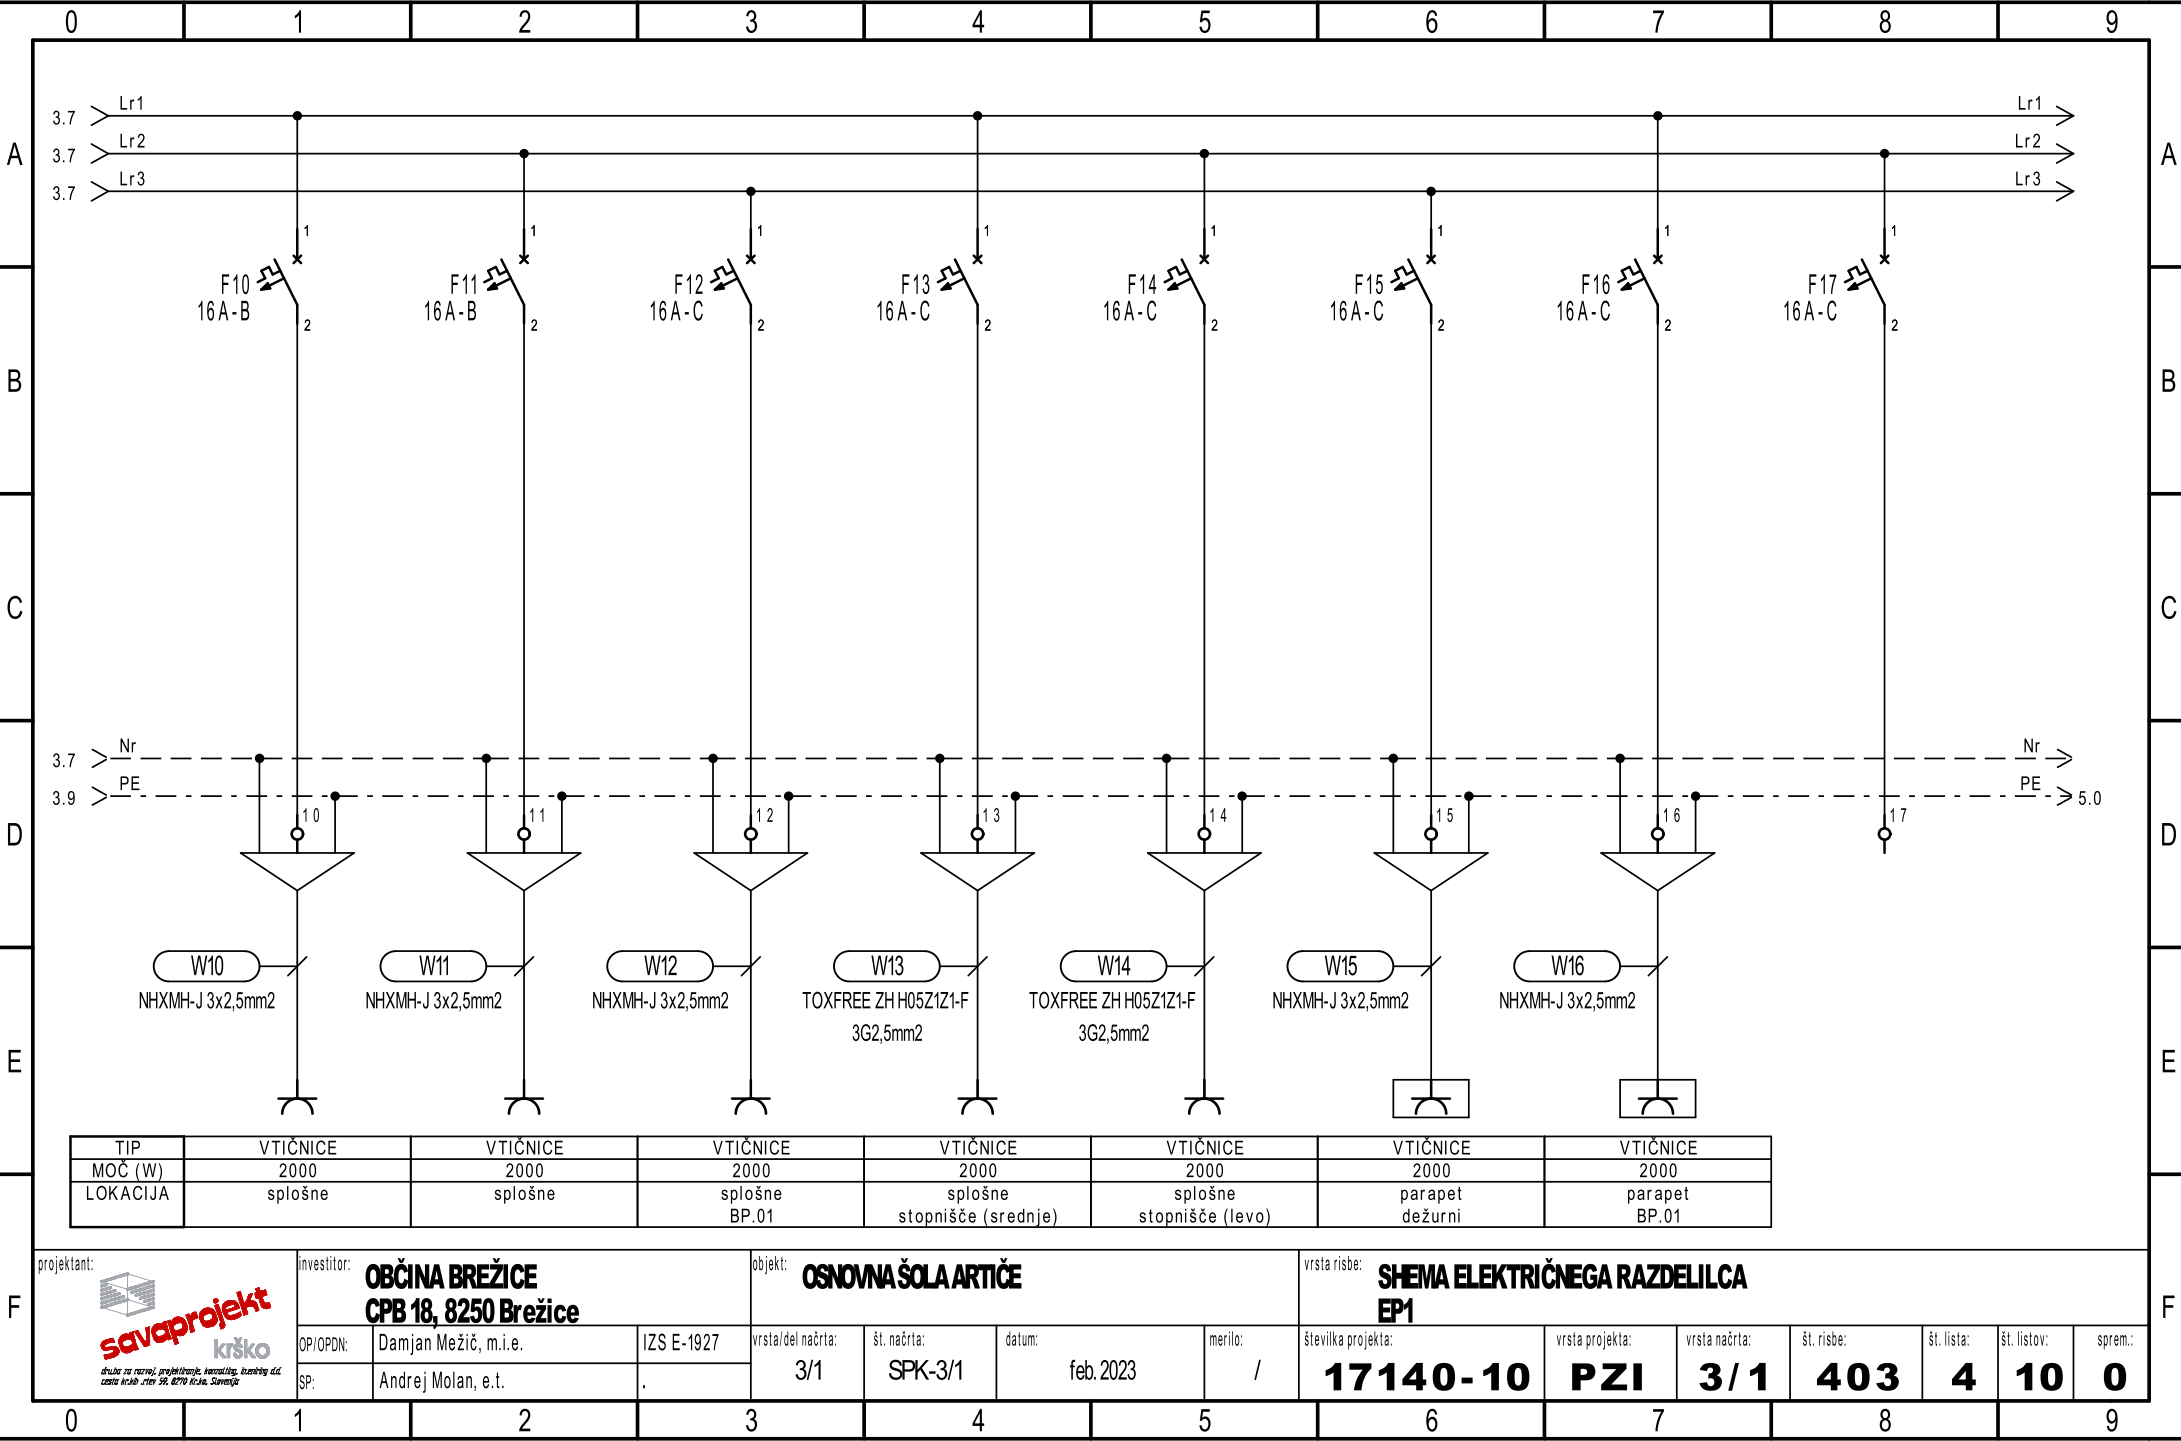


Ta načrt velja za pogodbeno določene namene.

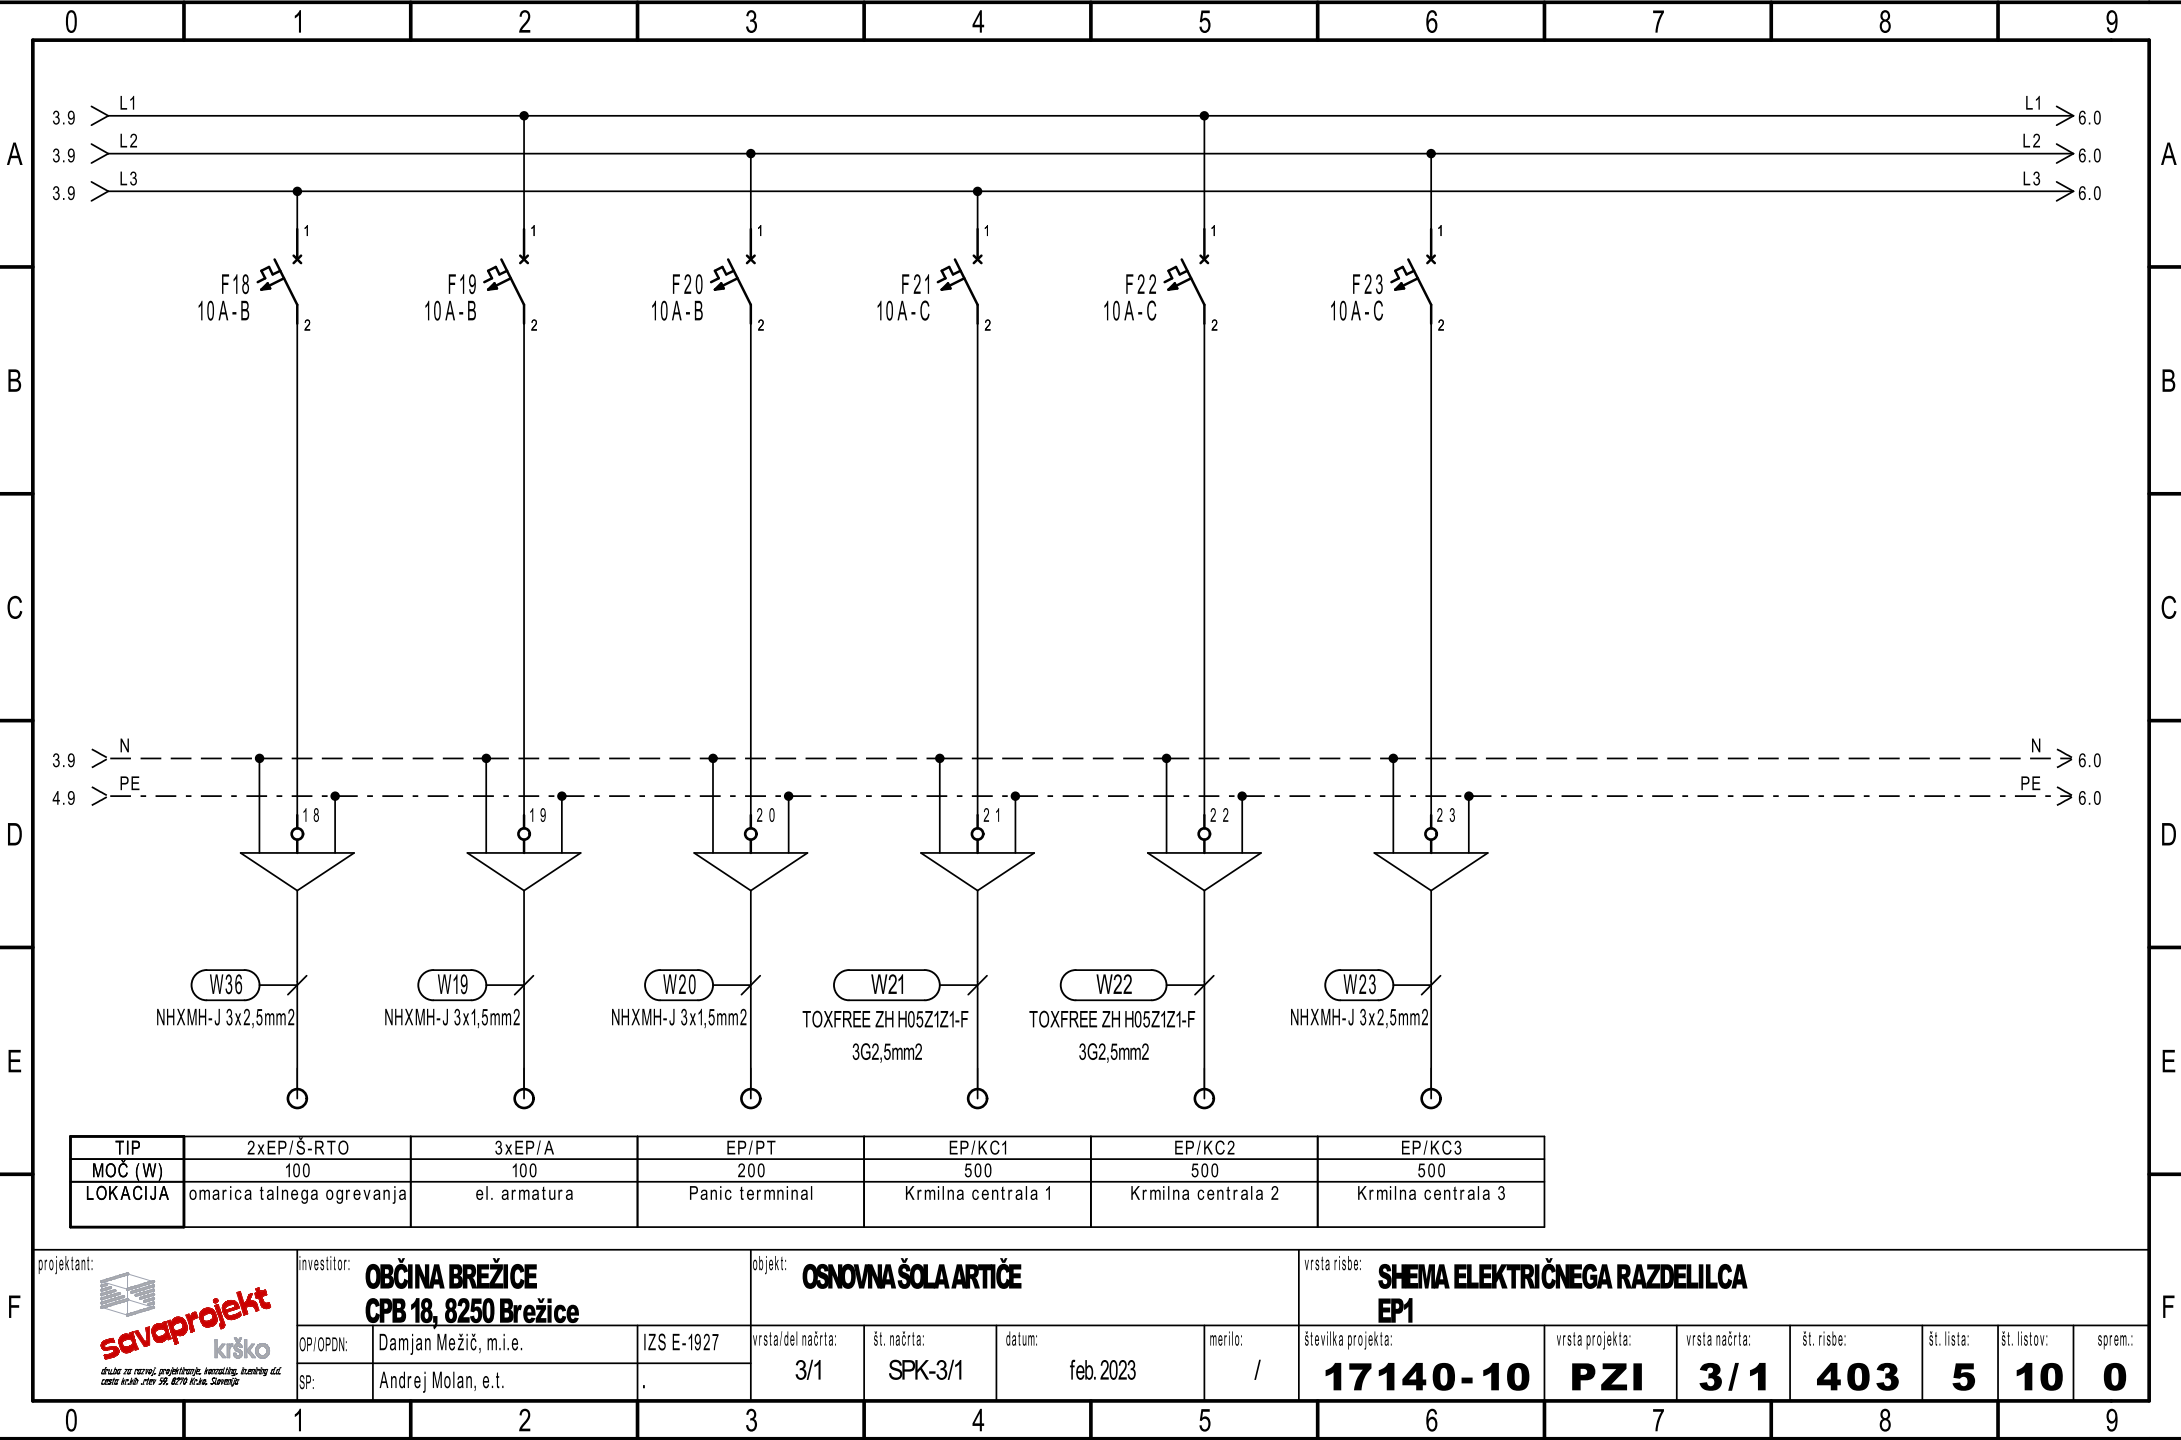


Ta načrt velja za pogodbeno določene namene.

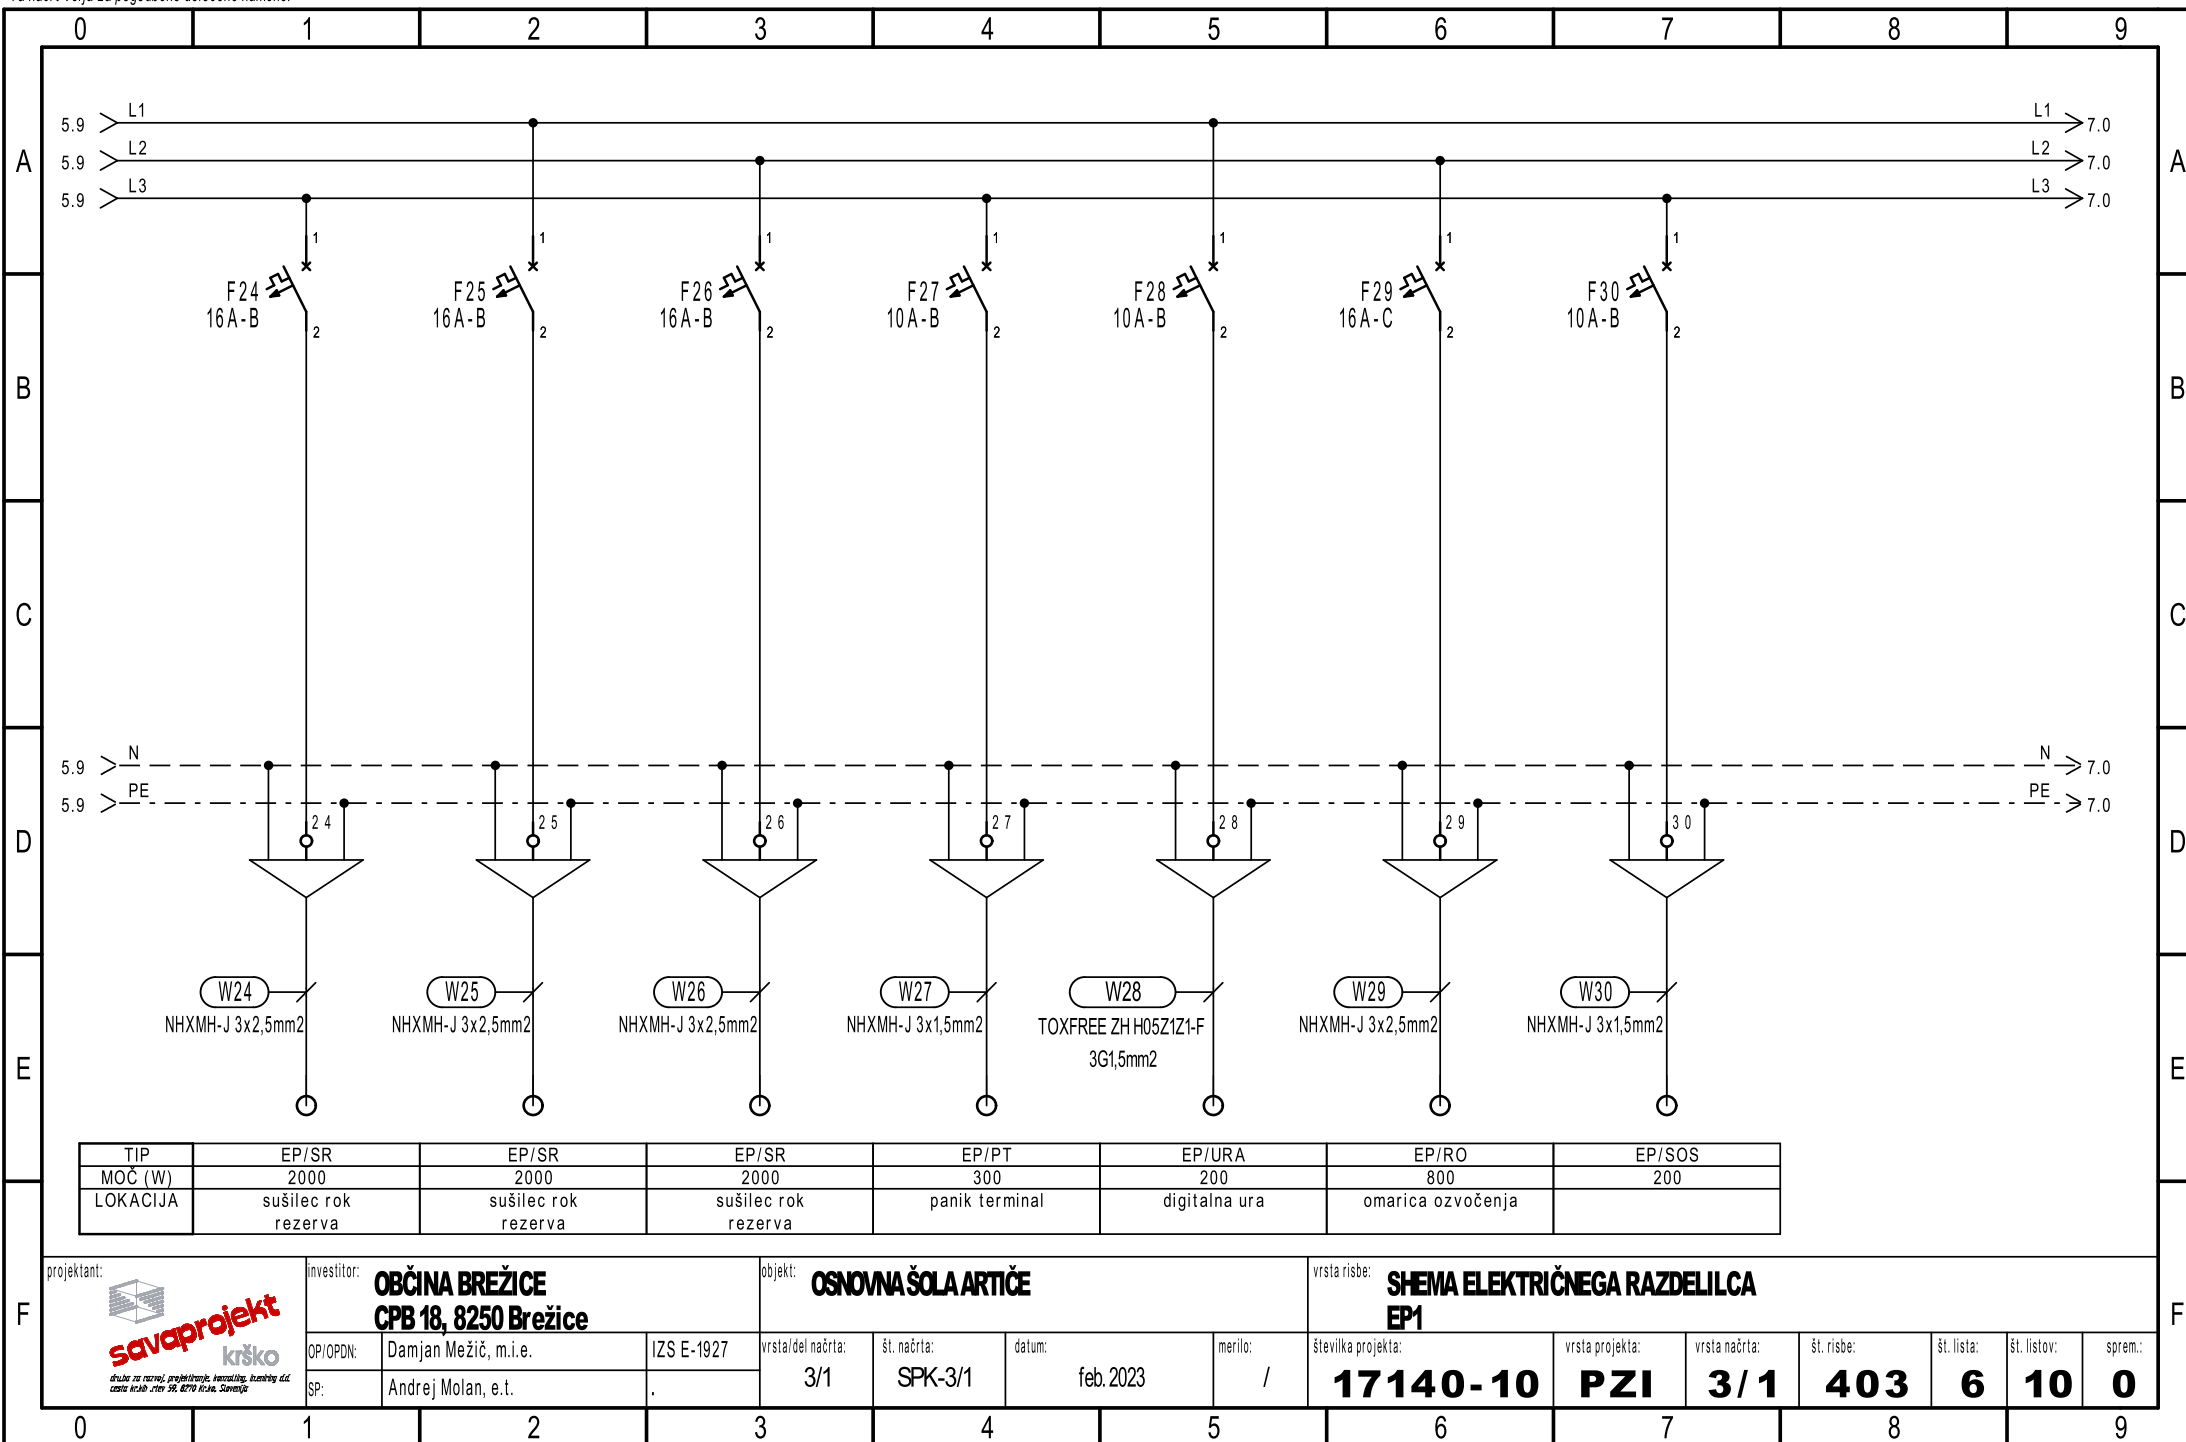


Ta načrt velja za pogodbeno določene namene.

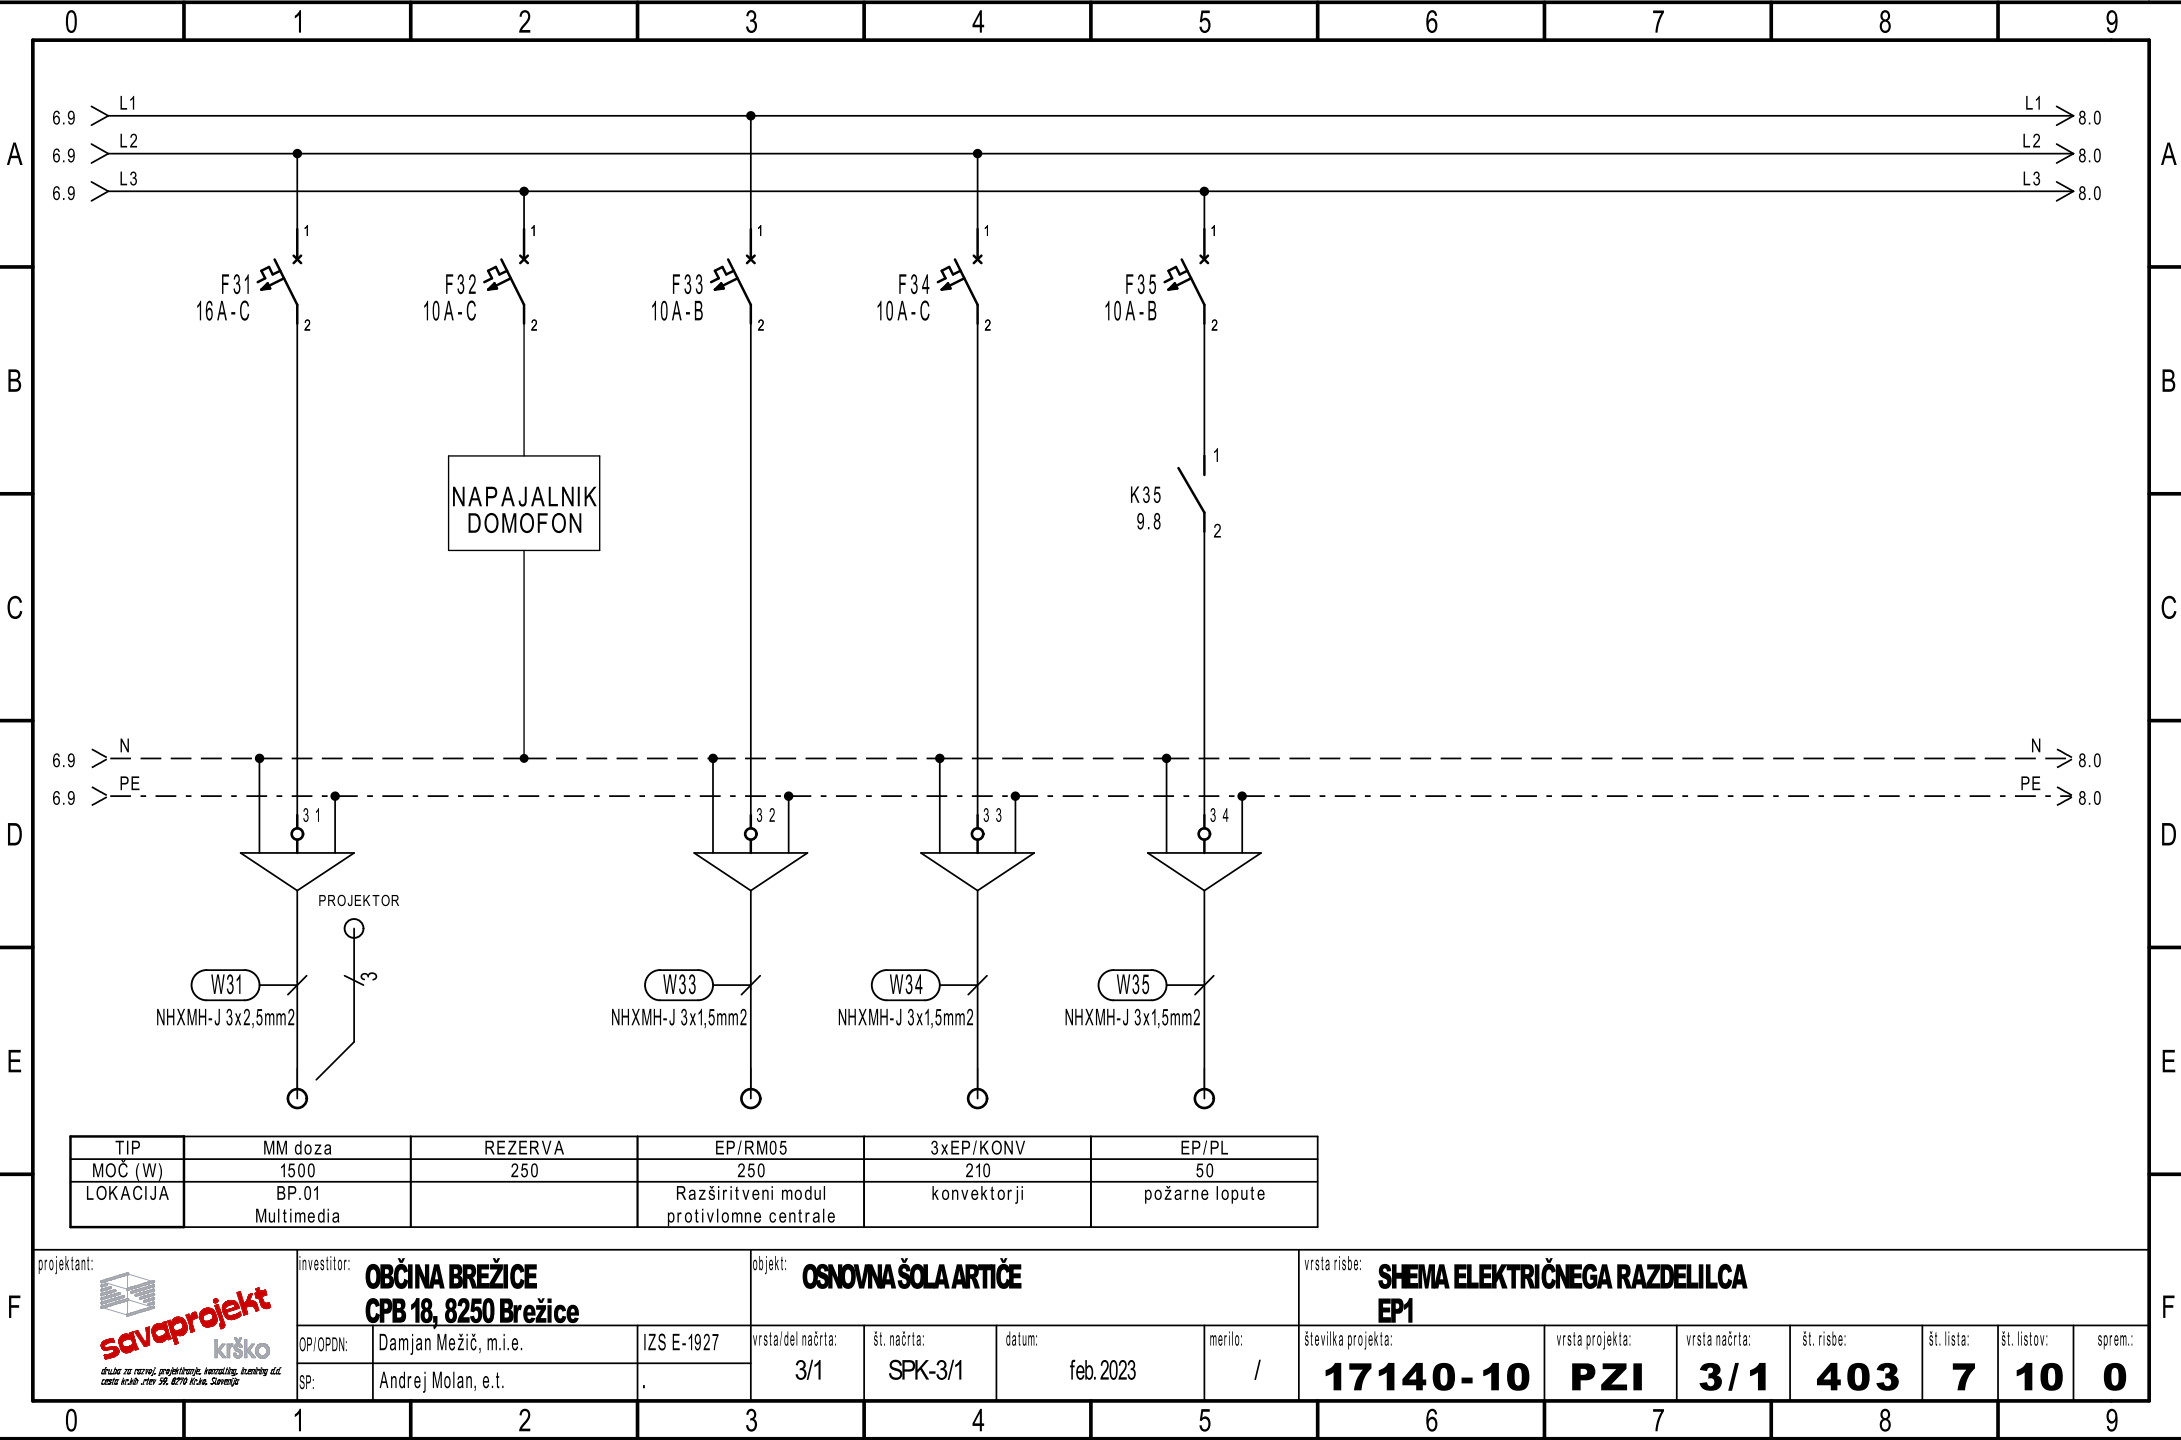


Ta načrt velja za pogodbeno določene namene.

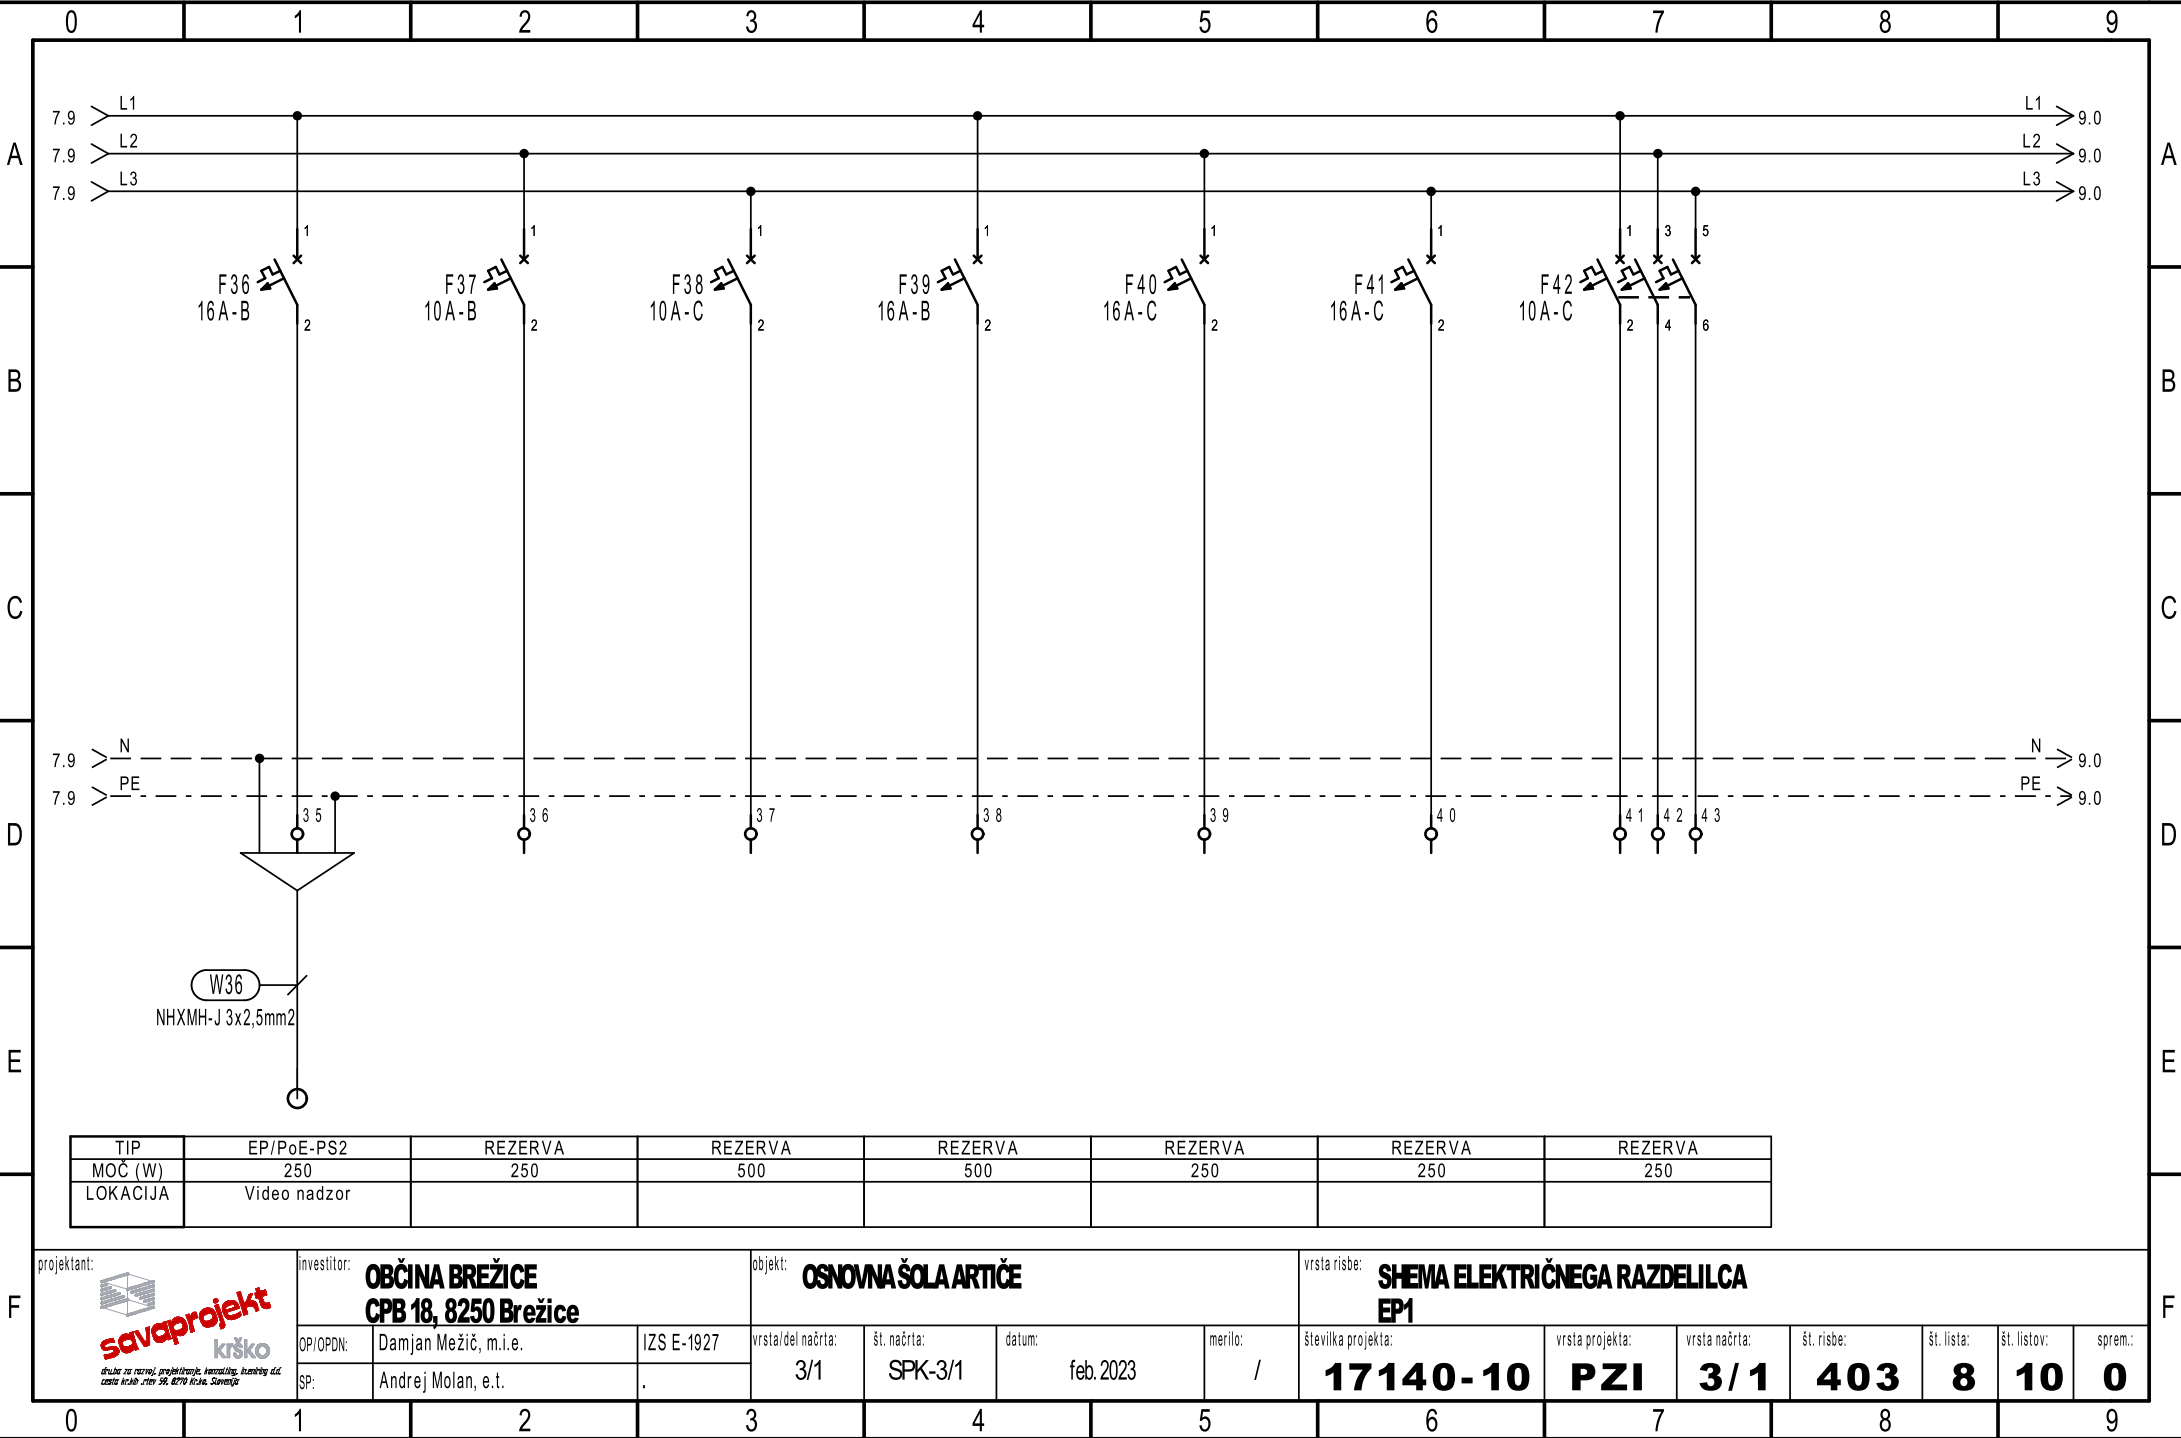

Ta načrt velja za pogodbeno določene namene.

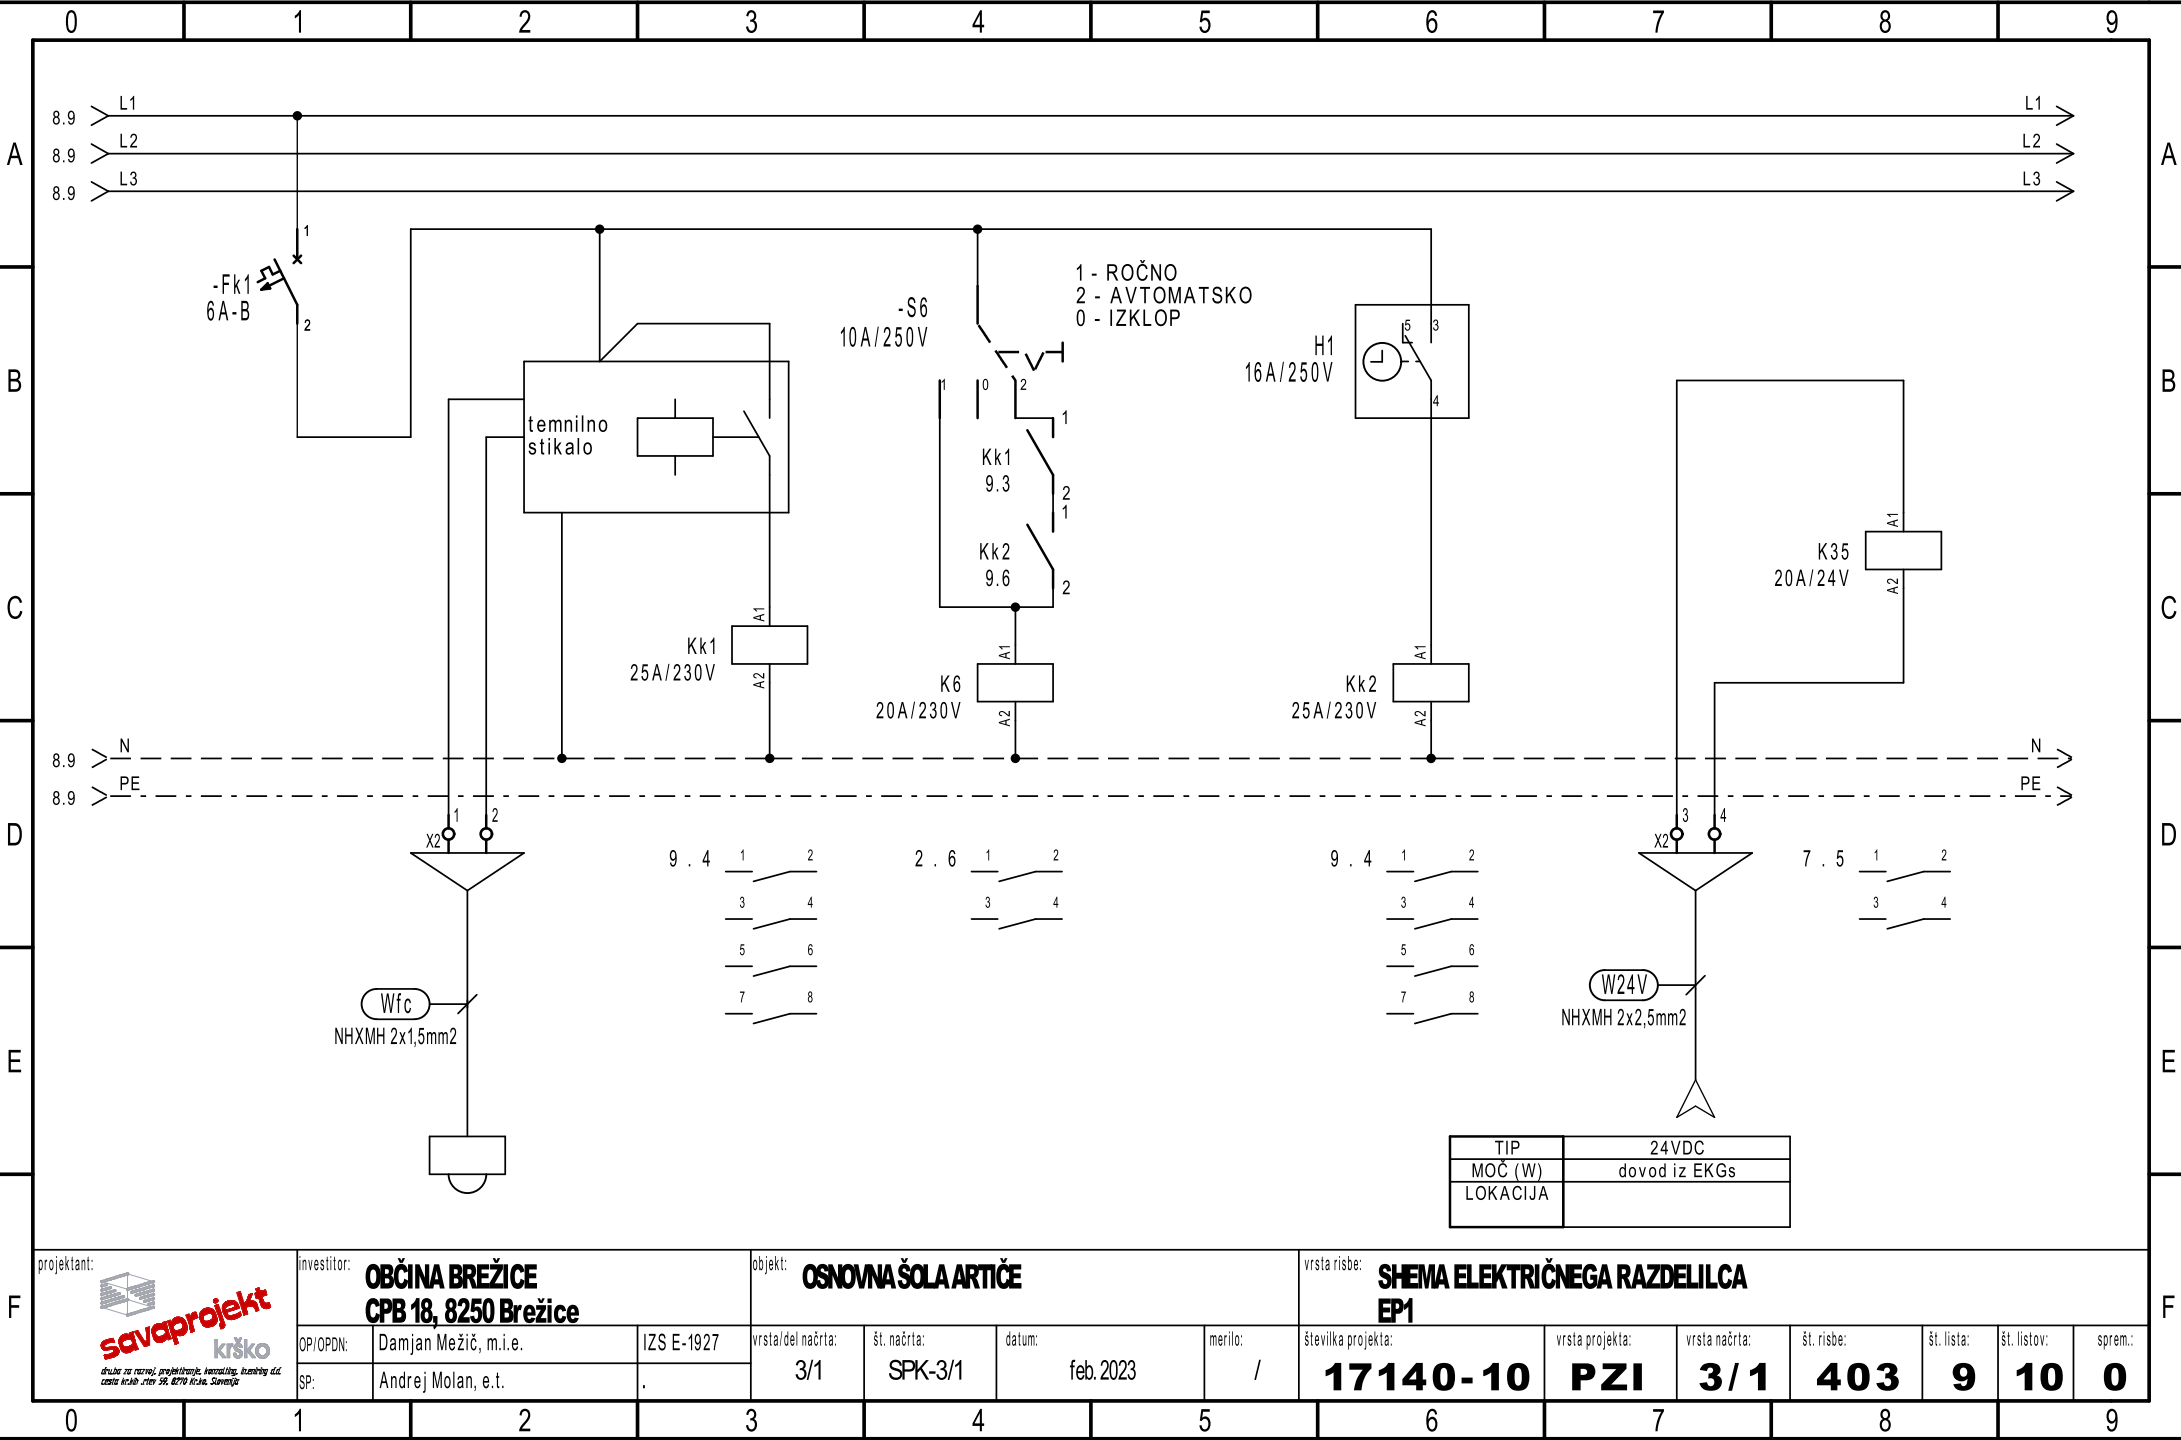


Ta načrt velja za pogodbeno določene namene.

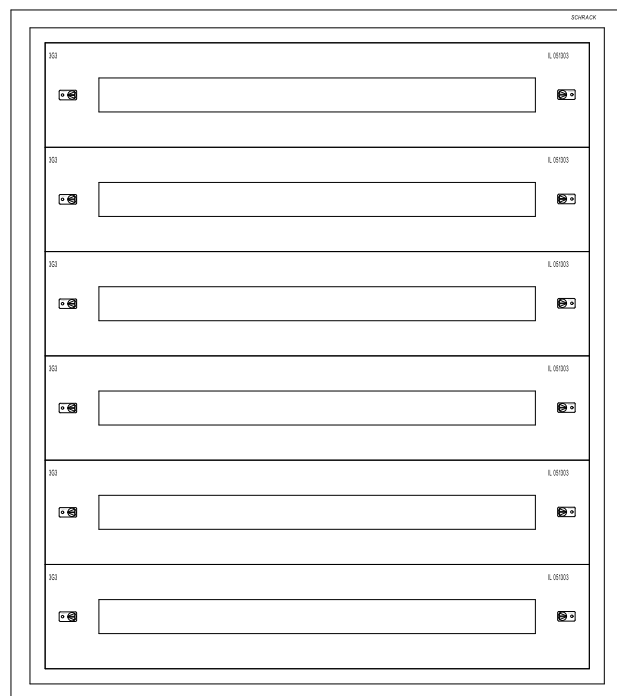

enakovredno tip 3U-18
"SCHRACK"

p/o montaža

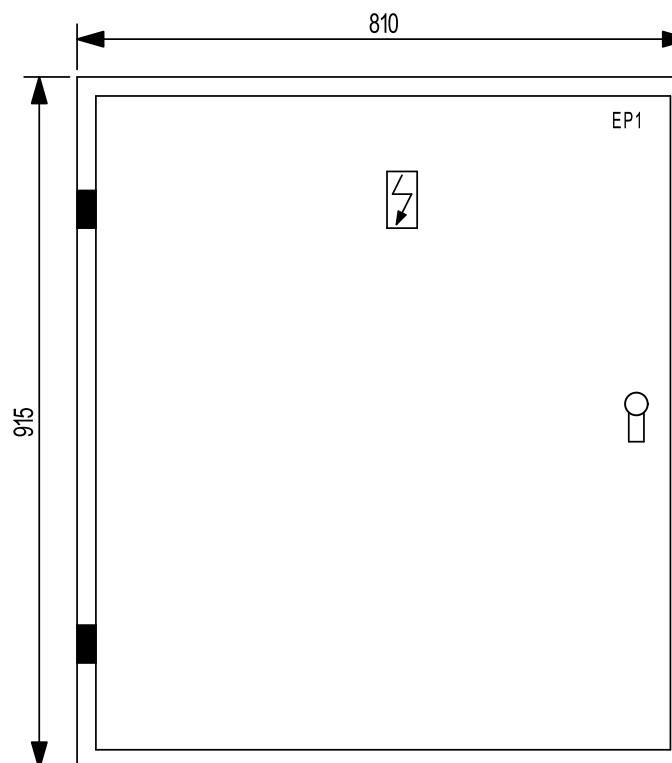

globina 210mm

TEHNIČNI PODATKI:

Pinst=	30970 W
fist=	0,50
fp=	1,00
Pk=	15485 W
cos fi=	0,9
Un=	400 V
Ik=	24,94 A
Iv=	3x35 A

ZAŠČITA:
SAMODEJNI ODKLOP NAPAJANJA
IN RCD

SISTEM INSTALACIJE:
TN-S

projektant:



investitor:

OBČINA BREŽICE
CPB 18, 8250 Brežice

OP/OPDN:

Damian Mežič, m.i.e.

SP:

Andrej Molan, e.t.

objekt:

OSNOVNA ŠOLA ARTIČE

vrsta/del načrta:

3/1

št. načrta:

SPK-3/1

datum:	
--------	--

feb. 2023

merilo:

/

vrsta risbe:

SCHEMA ELEKTRIČNEGA RAZDELILCA EP1

številka projekta:	
--------------------	--

17140-10

vrsta projekta:	
-----------------	--

PZI

vrsta načrta:	
---------------	--

3 / 1

št. risbe:	
------------	--

403

št. lista:

10

št. listov:	
-------------	--

10

sprem.:

0

[illegible]

I**F**