



Ta načrt velja za pogodbeno določene namene.

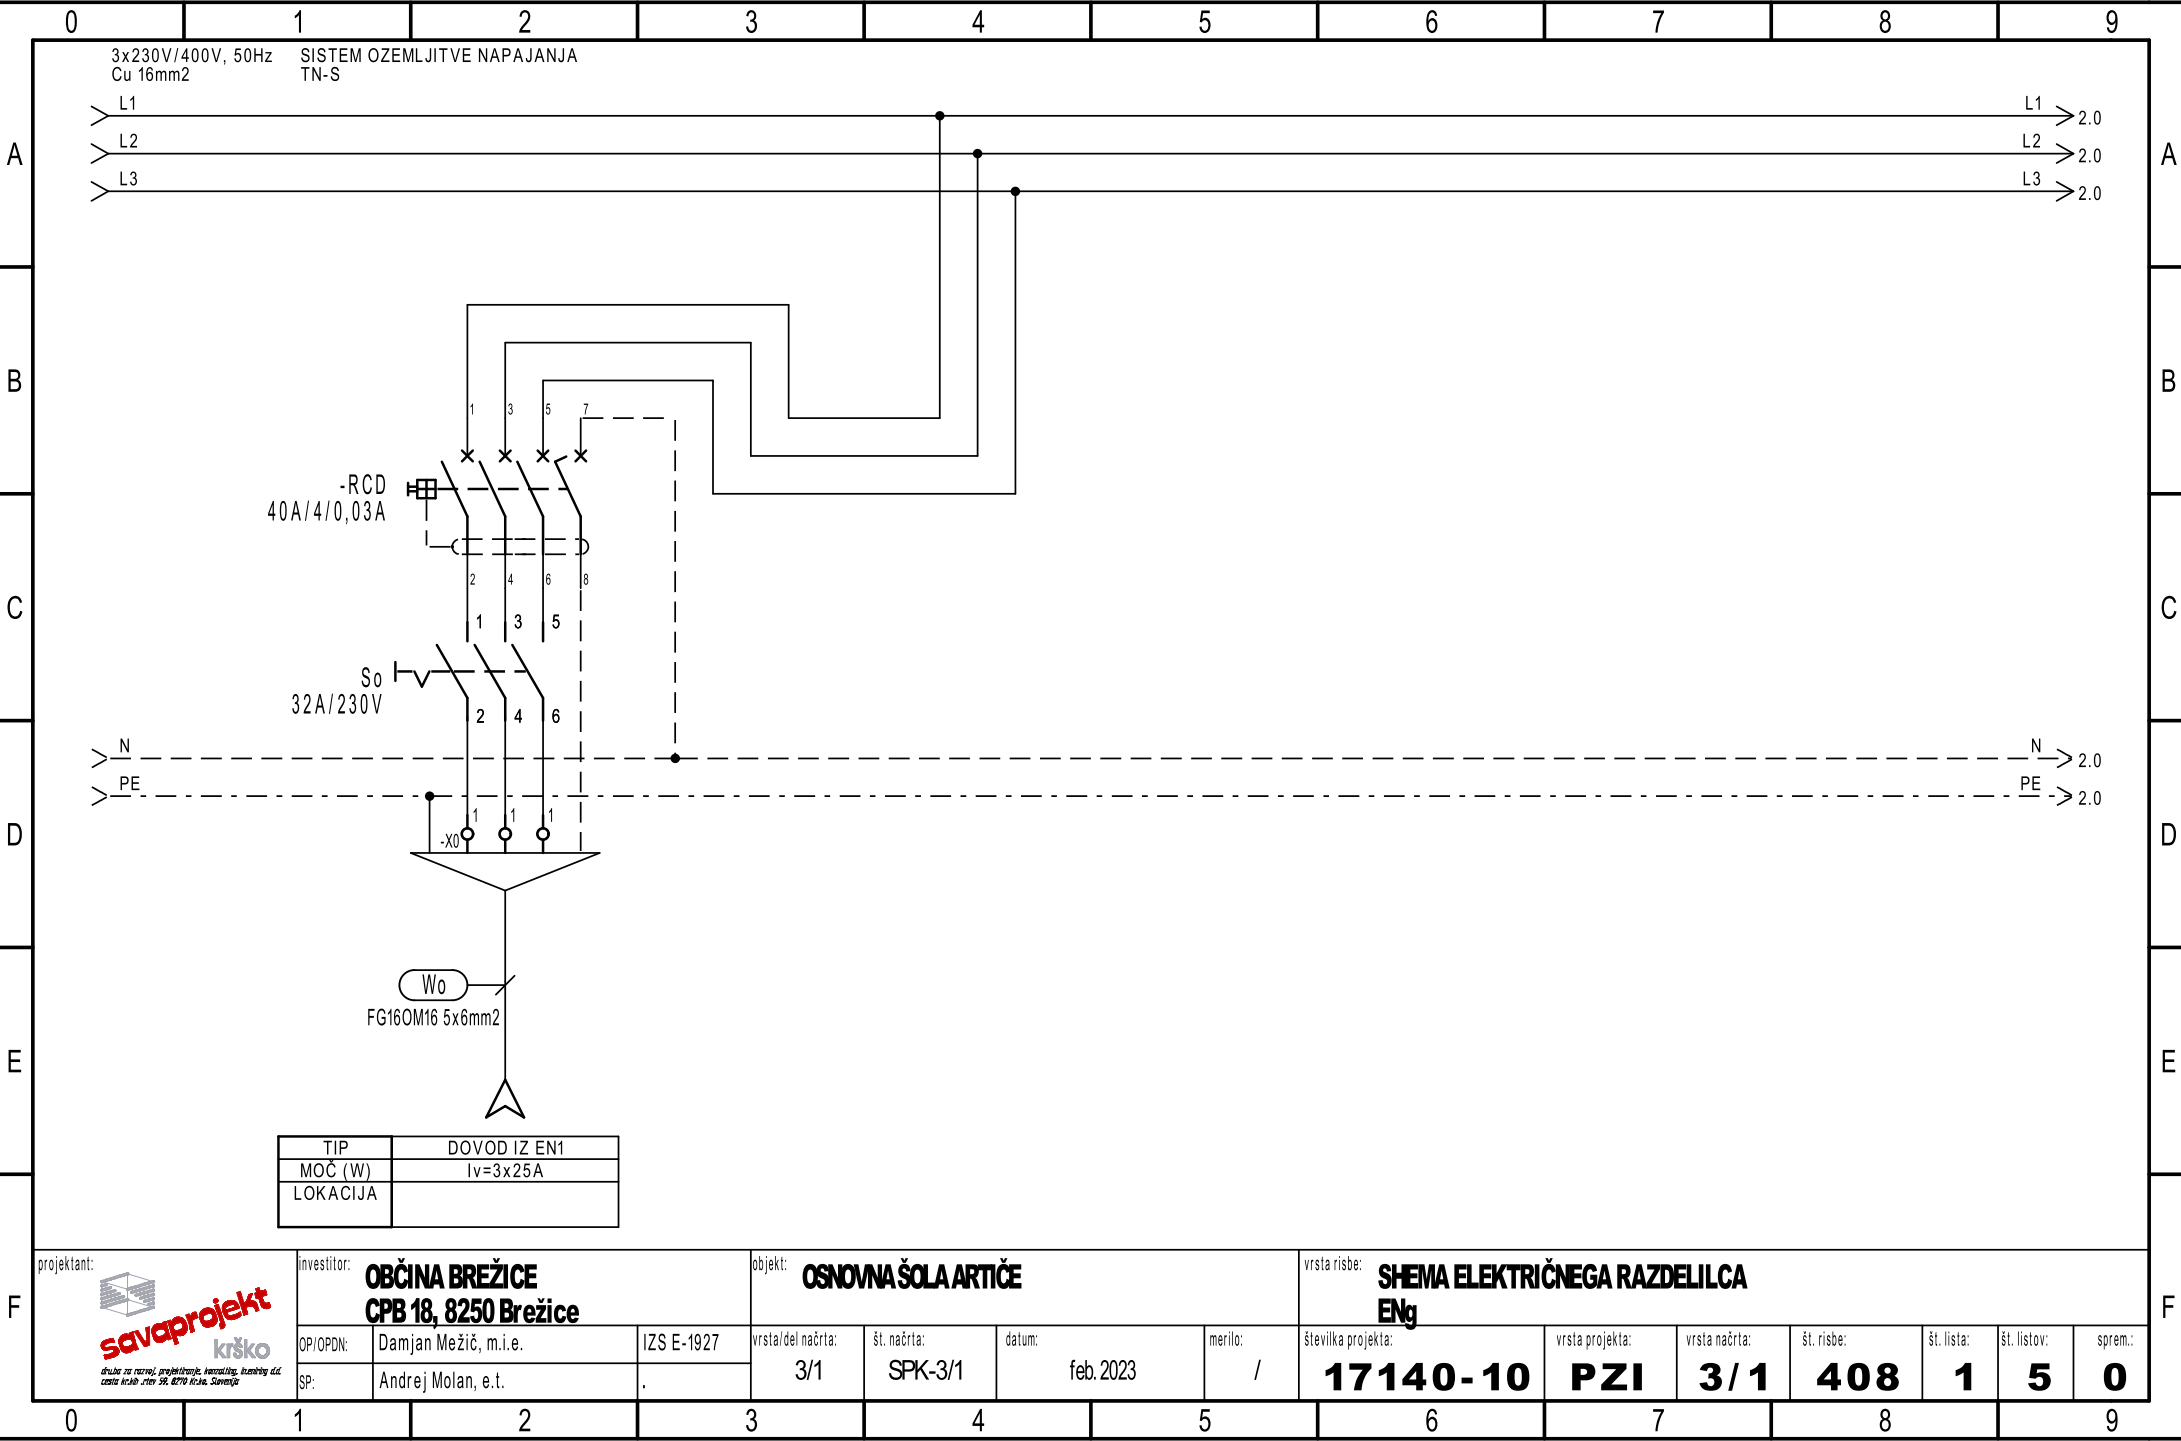





Ta načrt velja za pogodbeno določene namene.

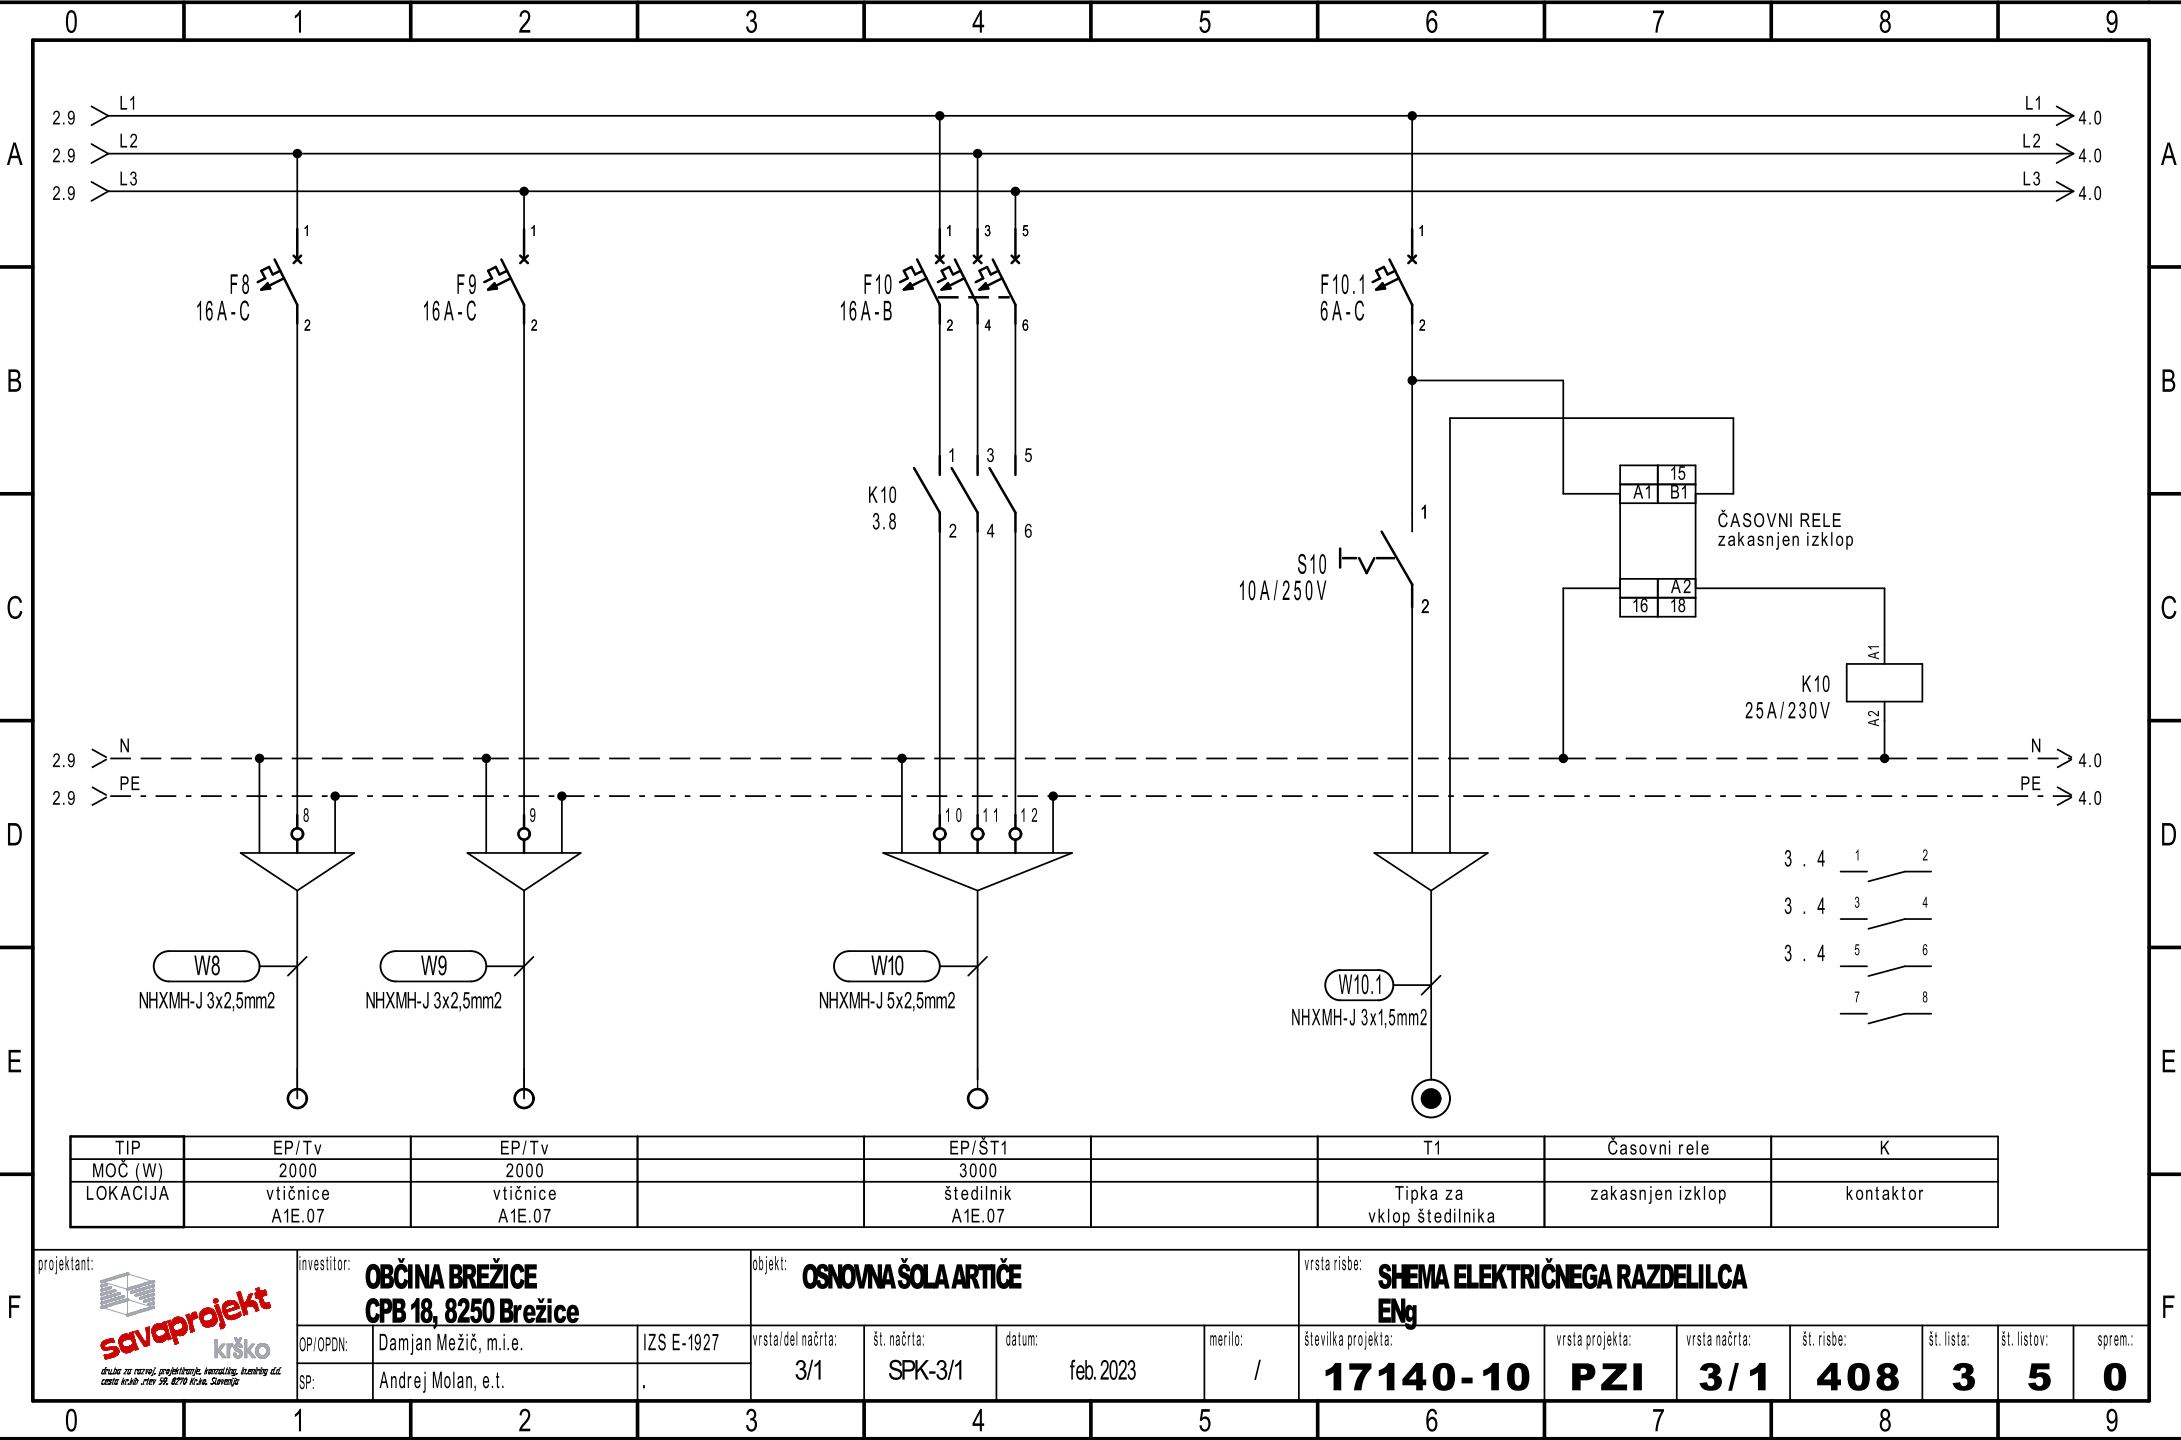

Ta načrt velja za pogodbeno določene namene.

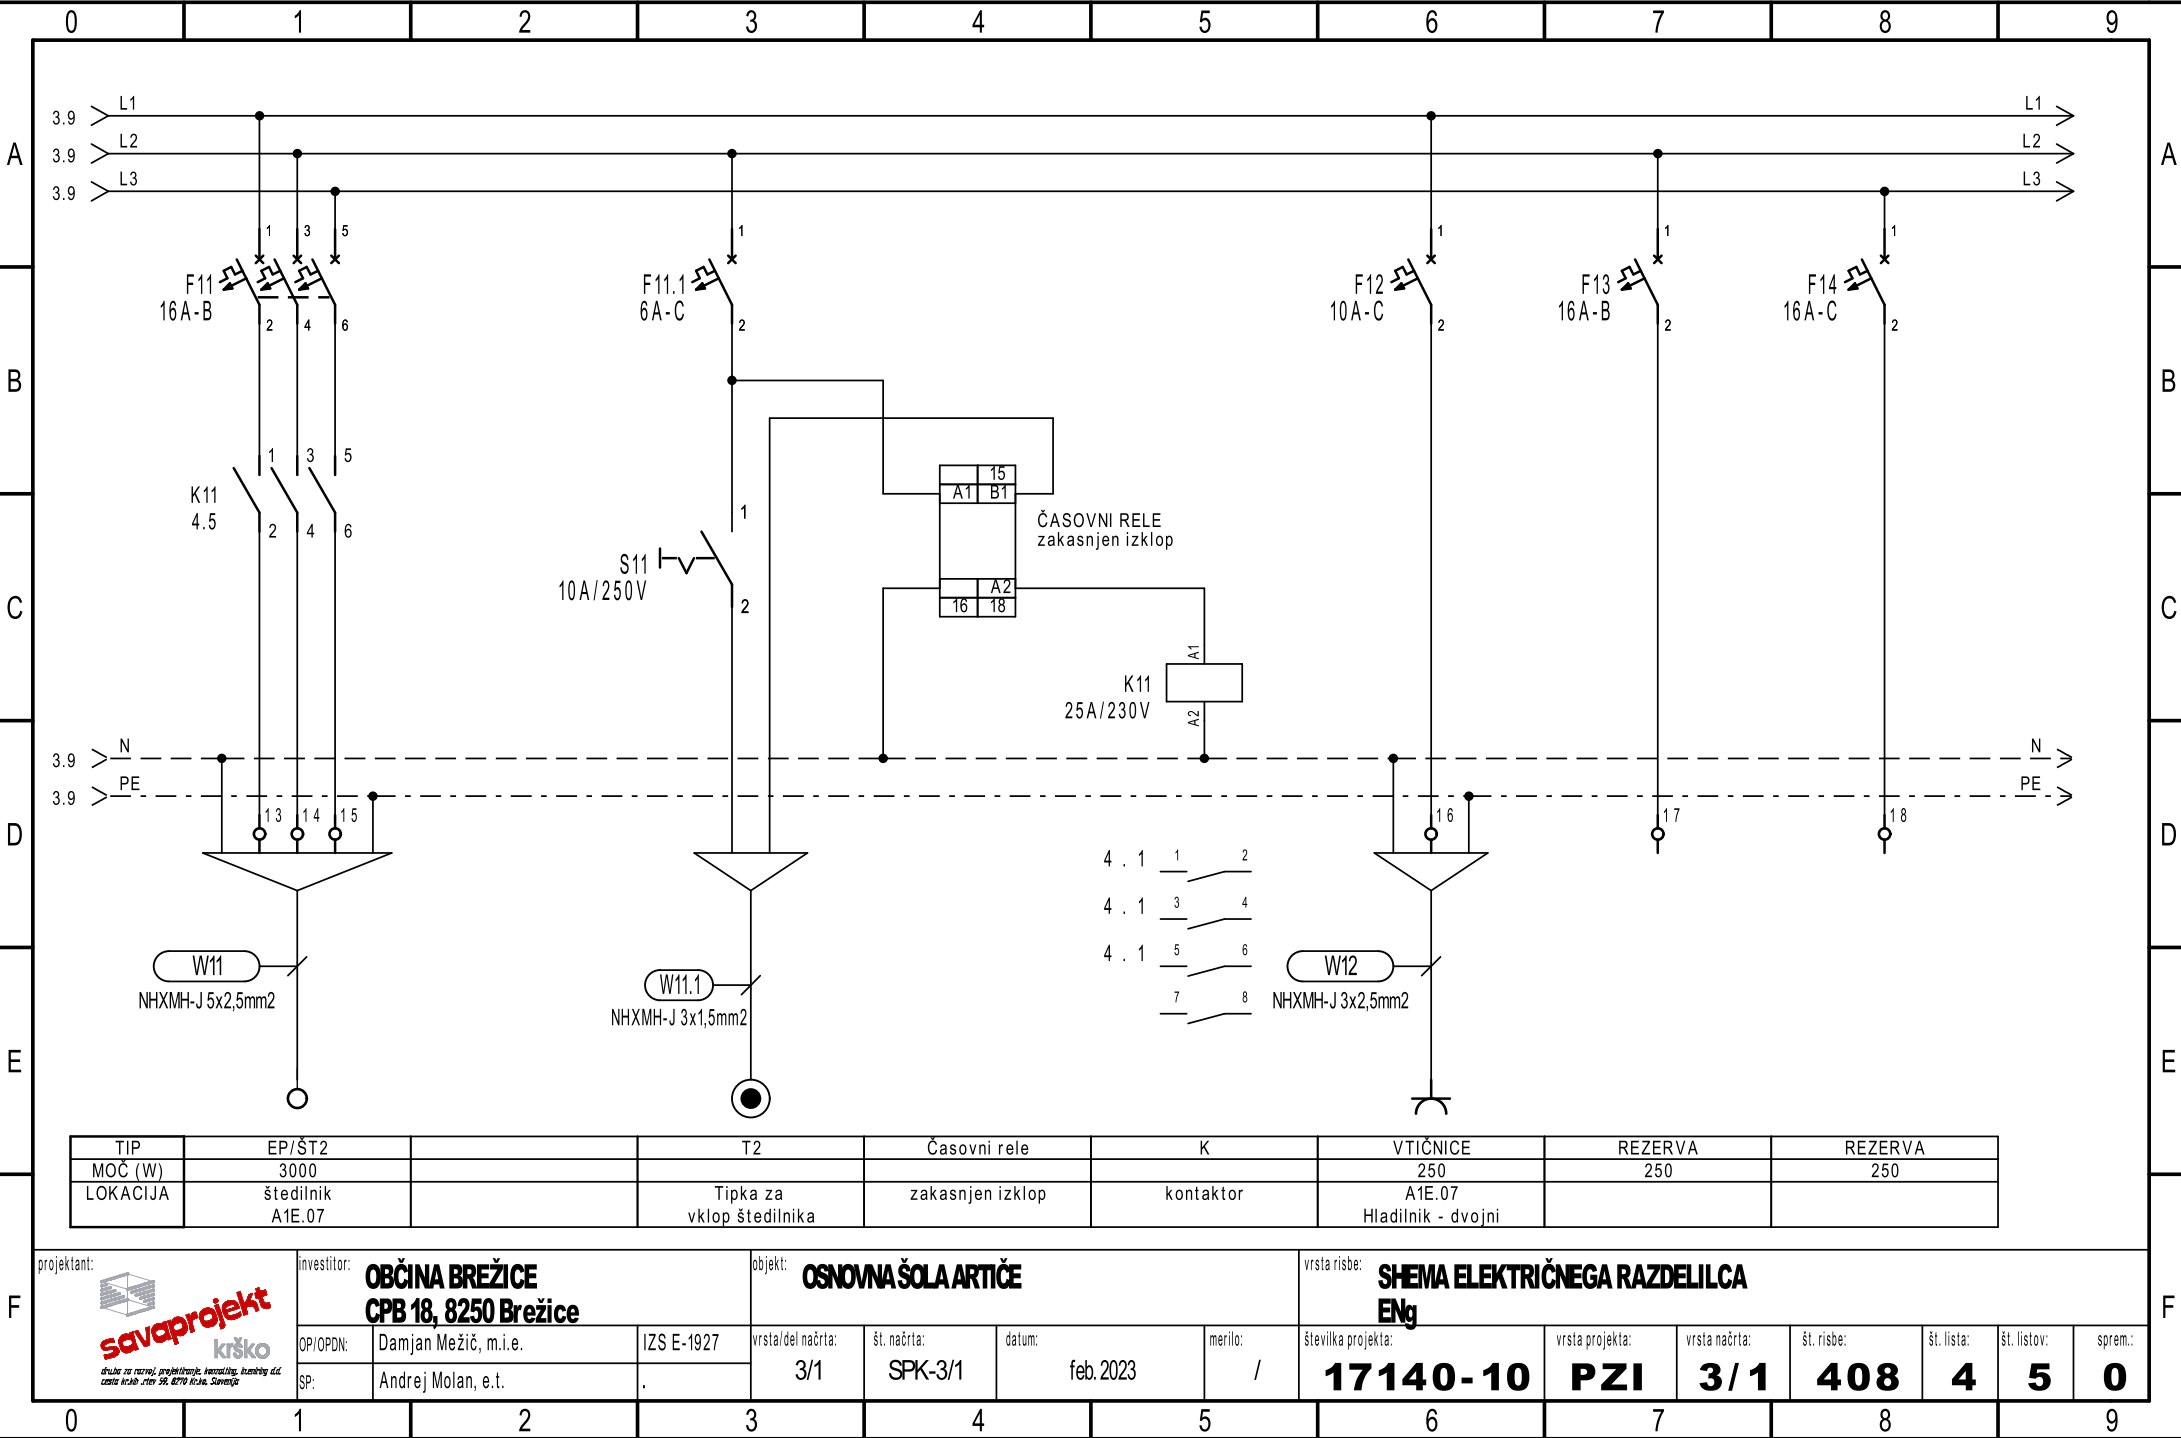


*Ta načrt velja za pogodbeno določene namene.*

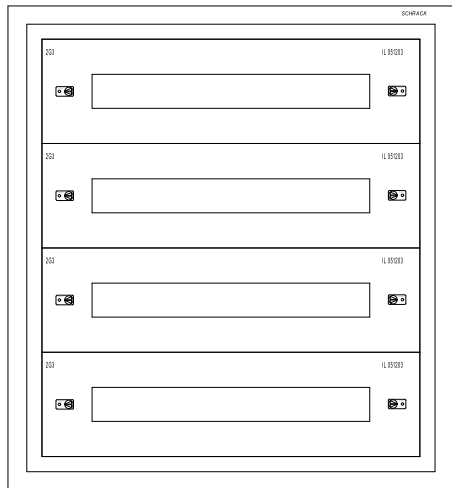

enakovredno tip 2U-12  
"SCHRACK"

p/o montaža

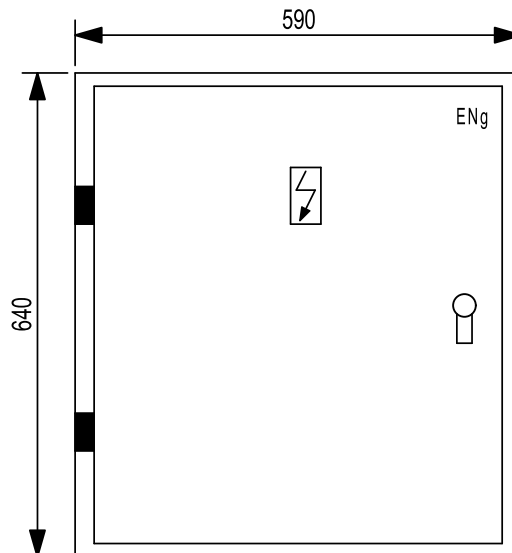

globina 175mm

TEHNIČNI PODATKI:

Pinst=	24700 W
fist=	0,40
fp=	1
Pk=	9880 W
cos fi=	0,8
Un=	400 V
Ik=	17,90 A
Iv=	3x25 A

ZAŠČITA:  
SAMODEJNI ODKLOP NAPAJANJA  
IN RCD

SISTEM INSTALACIJE:  
TN-S

projektant:



investitor:

**OBČINA BREŽICE**  
**CPB 18, 8250 Brežice**

OP/OPDN:

Damian Mežič, m.i.e.

SP:

Andrej Molan, e.t.

objekt:
---------

## OSNOVNA ŠOLA ARTIČE

vrsta/del načrta:

3/1

št. načrta:
-------------

SPK-3/1

datum:
--------

feb. 2023

	merilo:
--	---------

/

vrsta risbe:
--------------

## HEMA ELEKTRIČNEGA RAZDELILCA

številka projekta:	
--------------------	--

**17140-10**

vrsta projekta:
-----------------

**PZI**

vrsta načrta:	
---------------	--

3 / 1

št. risbe:	
------------	--

408

št. lista:
------------

**5**

št. listov:
-------------

**5**

sprem.:
---------

0

# I

F