




Ta načrt velja za pogodbeno določene namene.

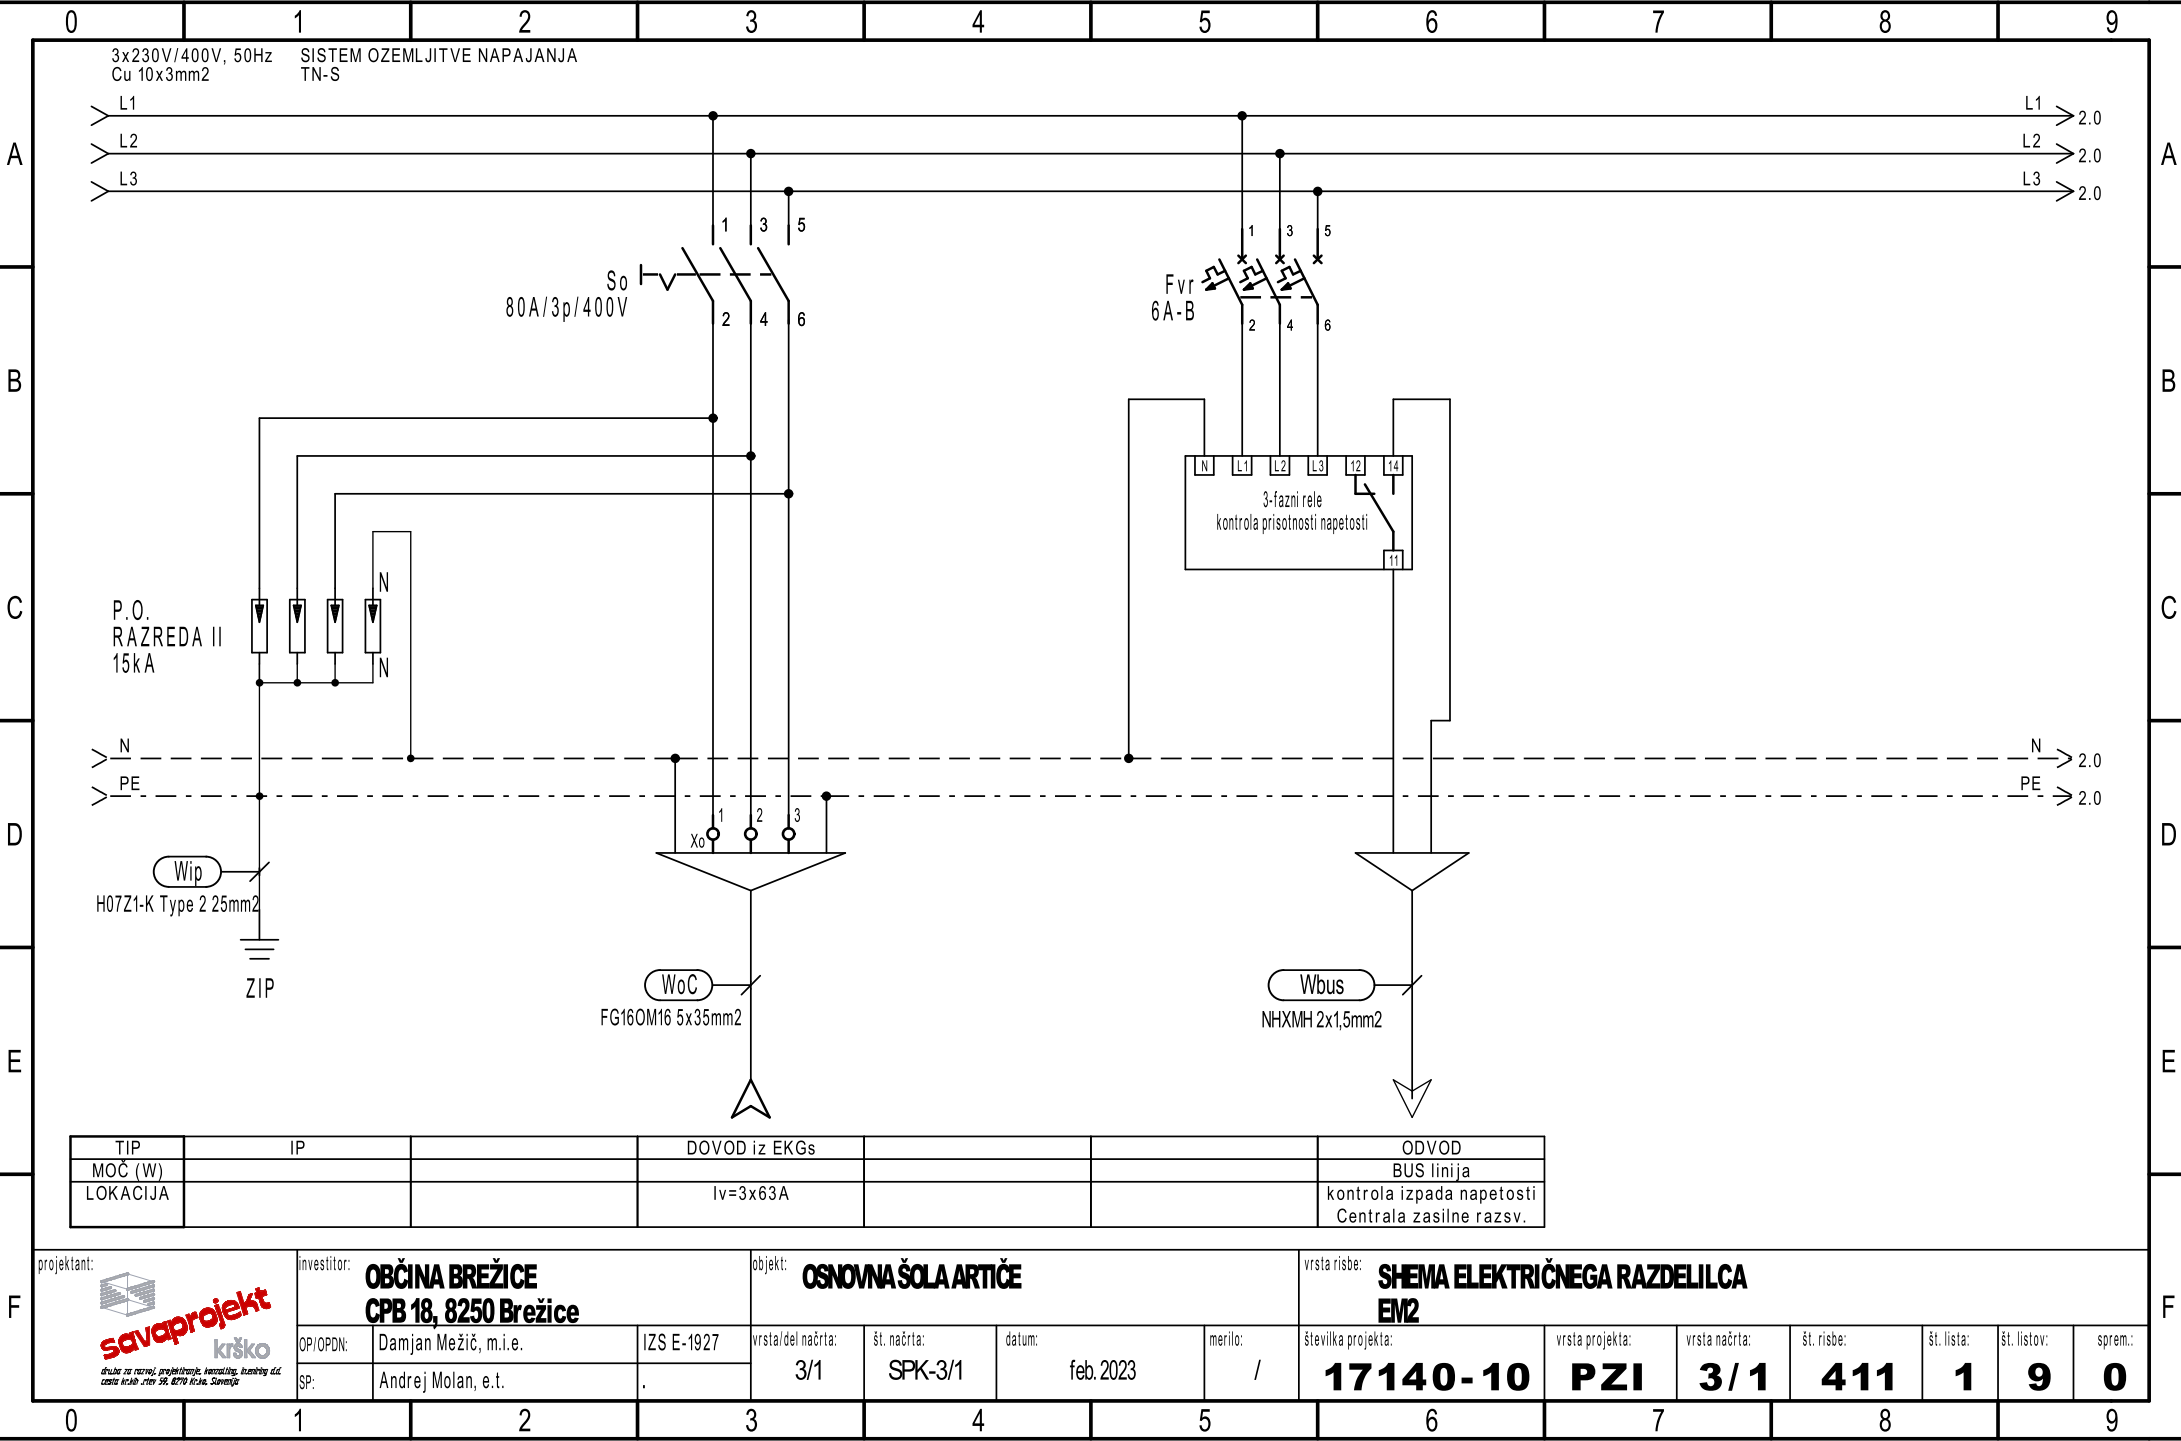


Ta načrt velja za pogodbeno določene namene.

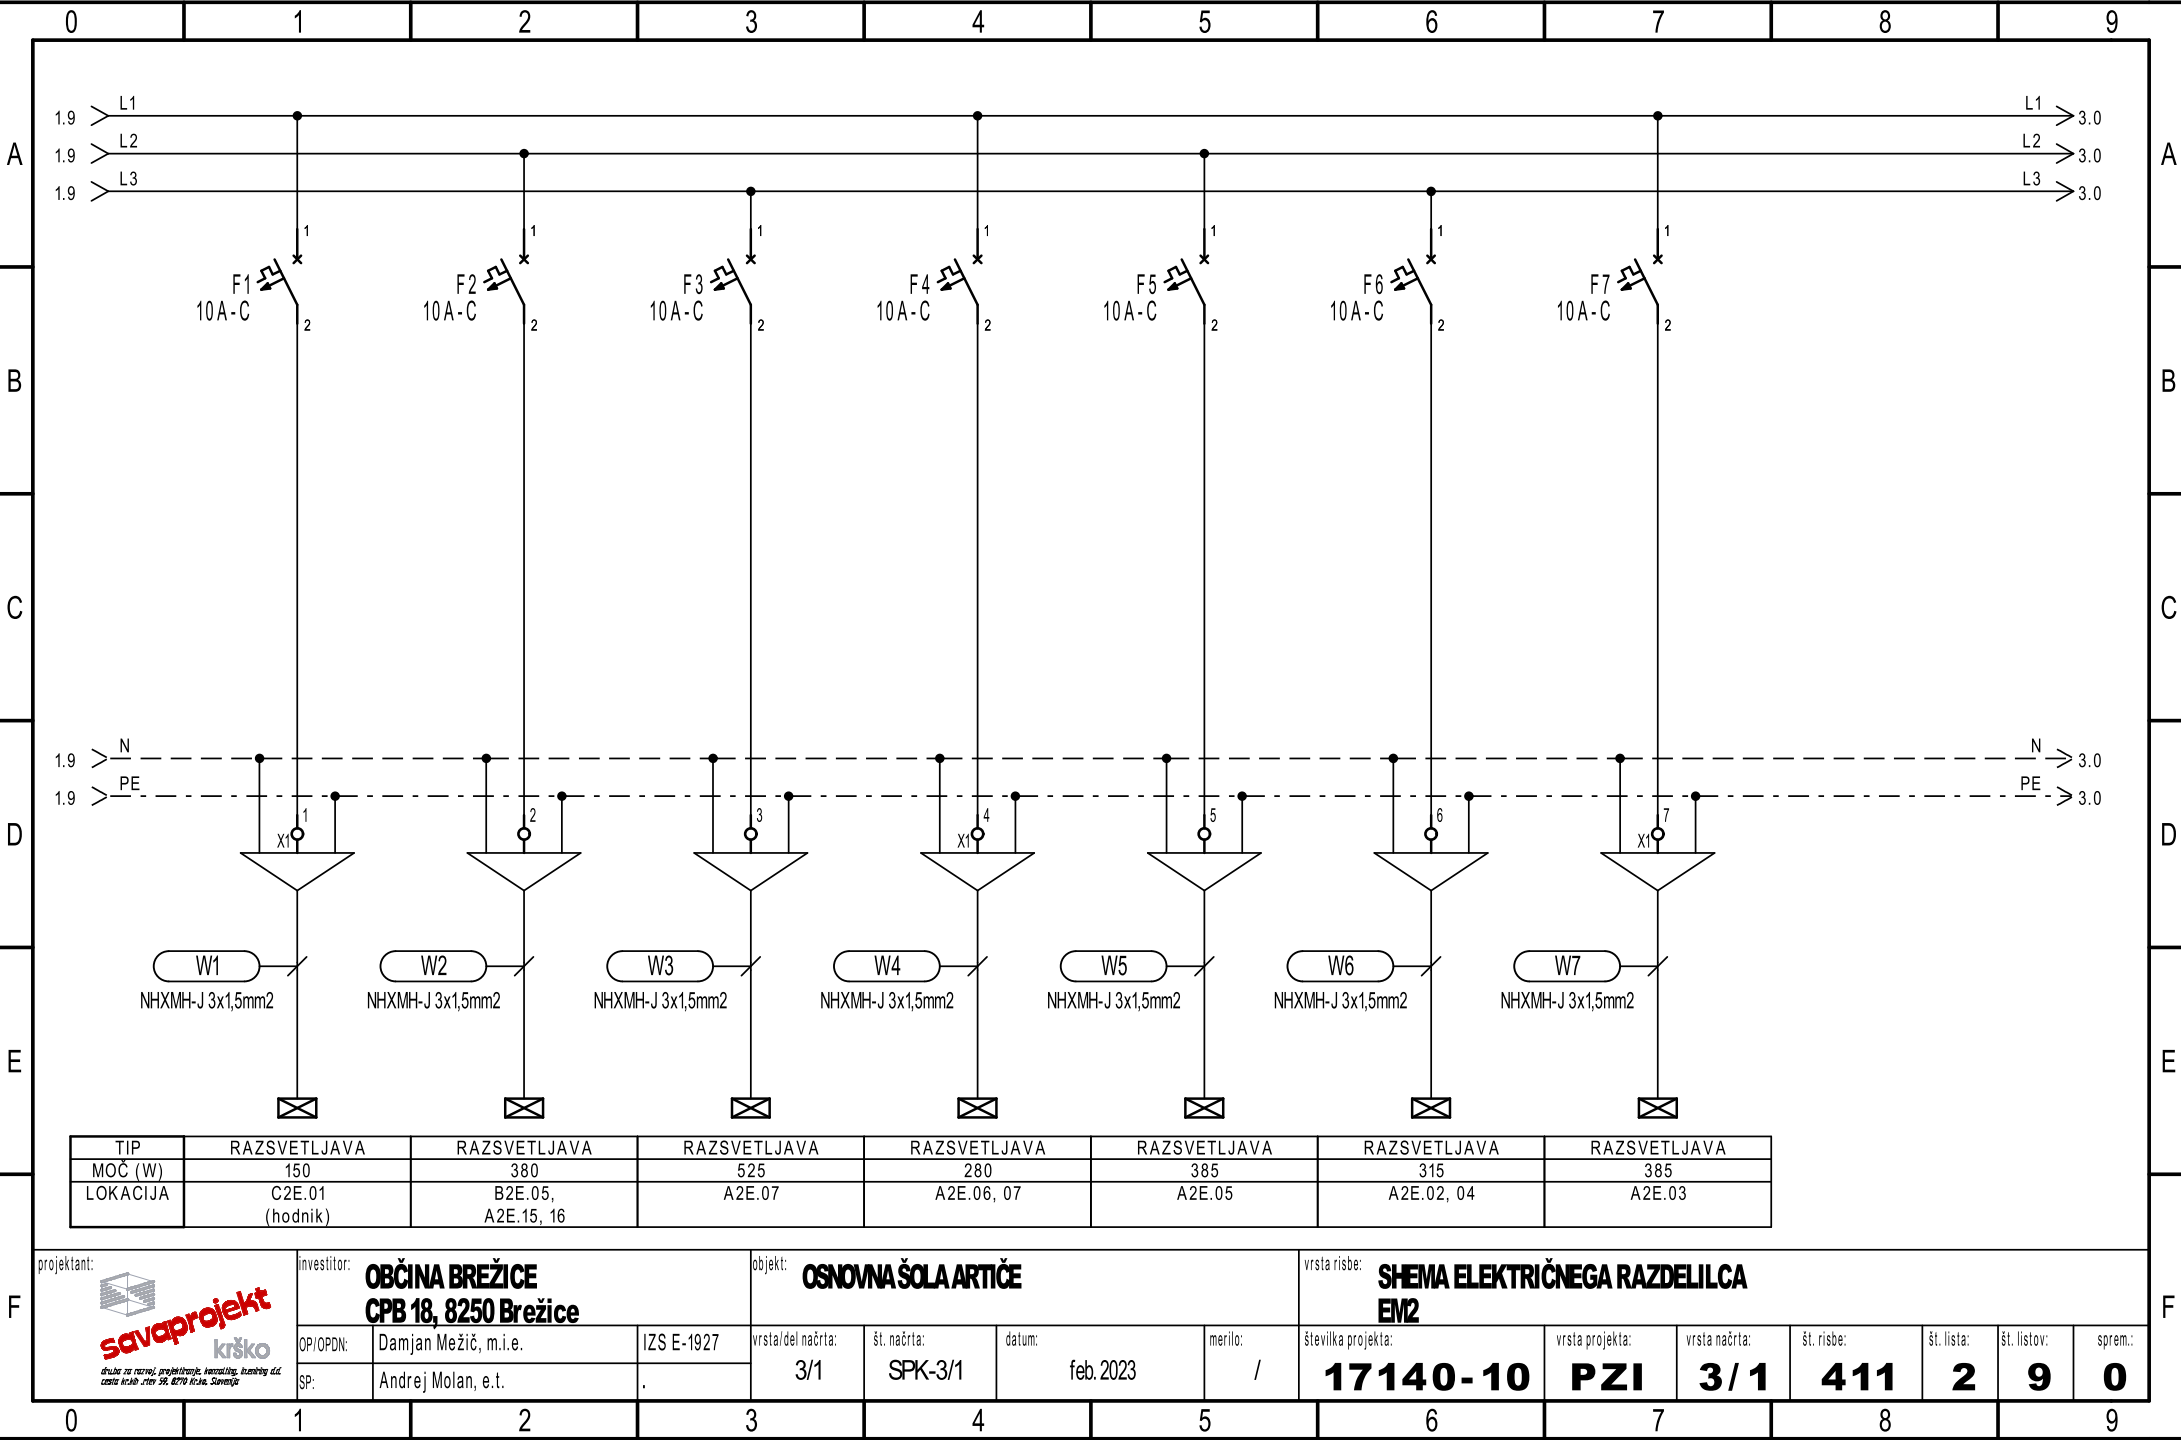


Ta načrt velja za pogodbeno določene namene.

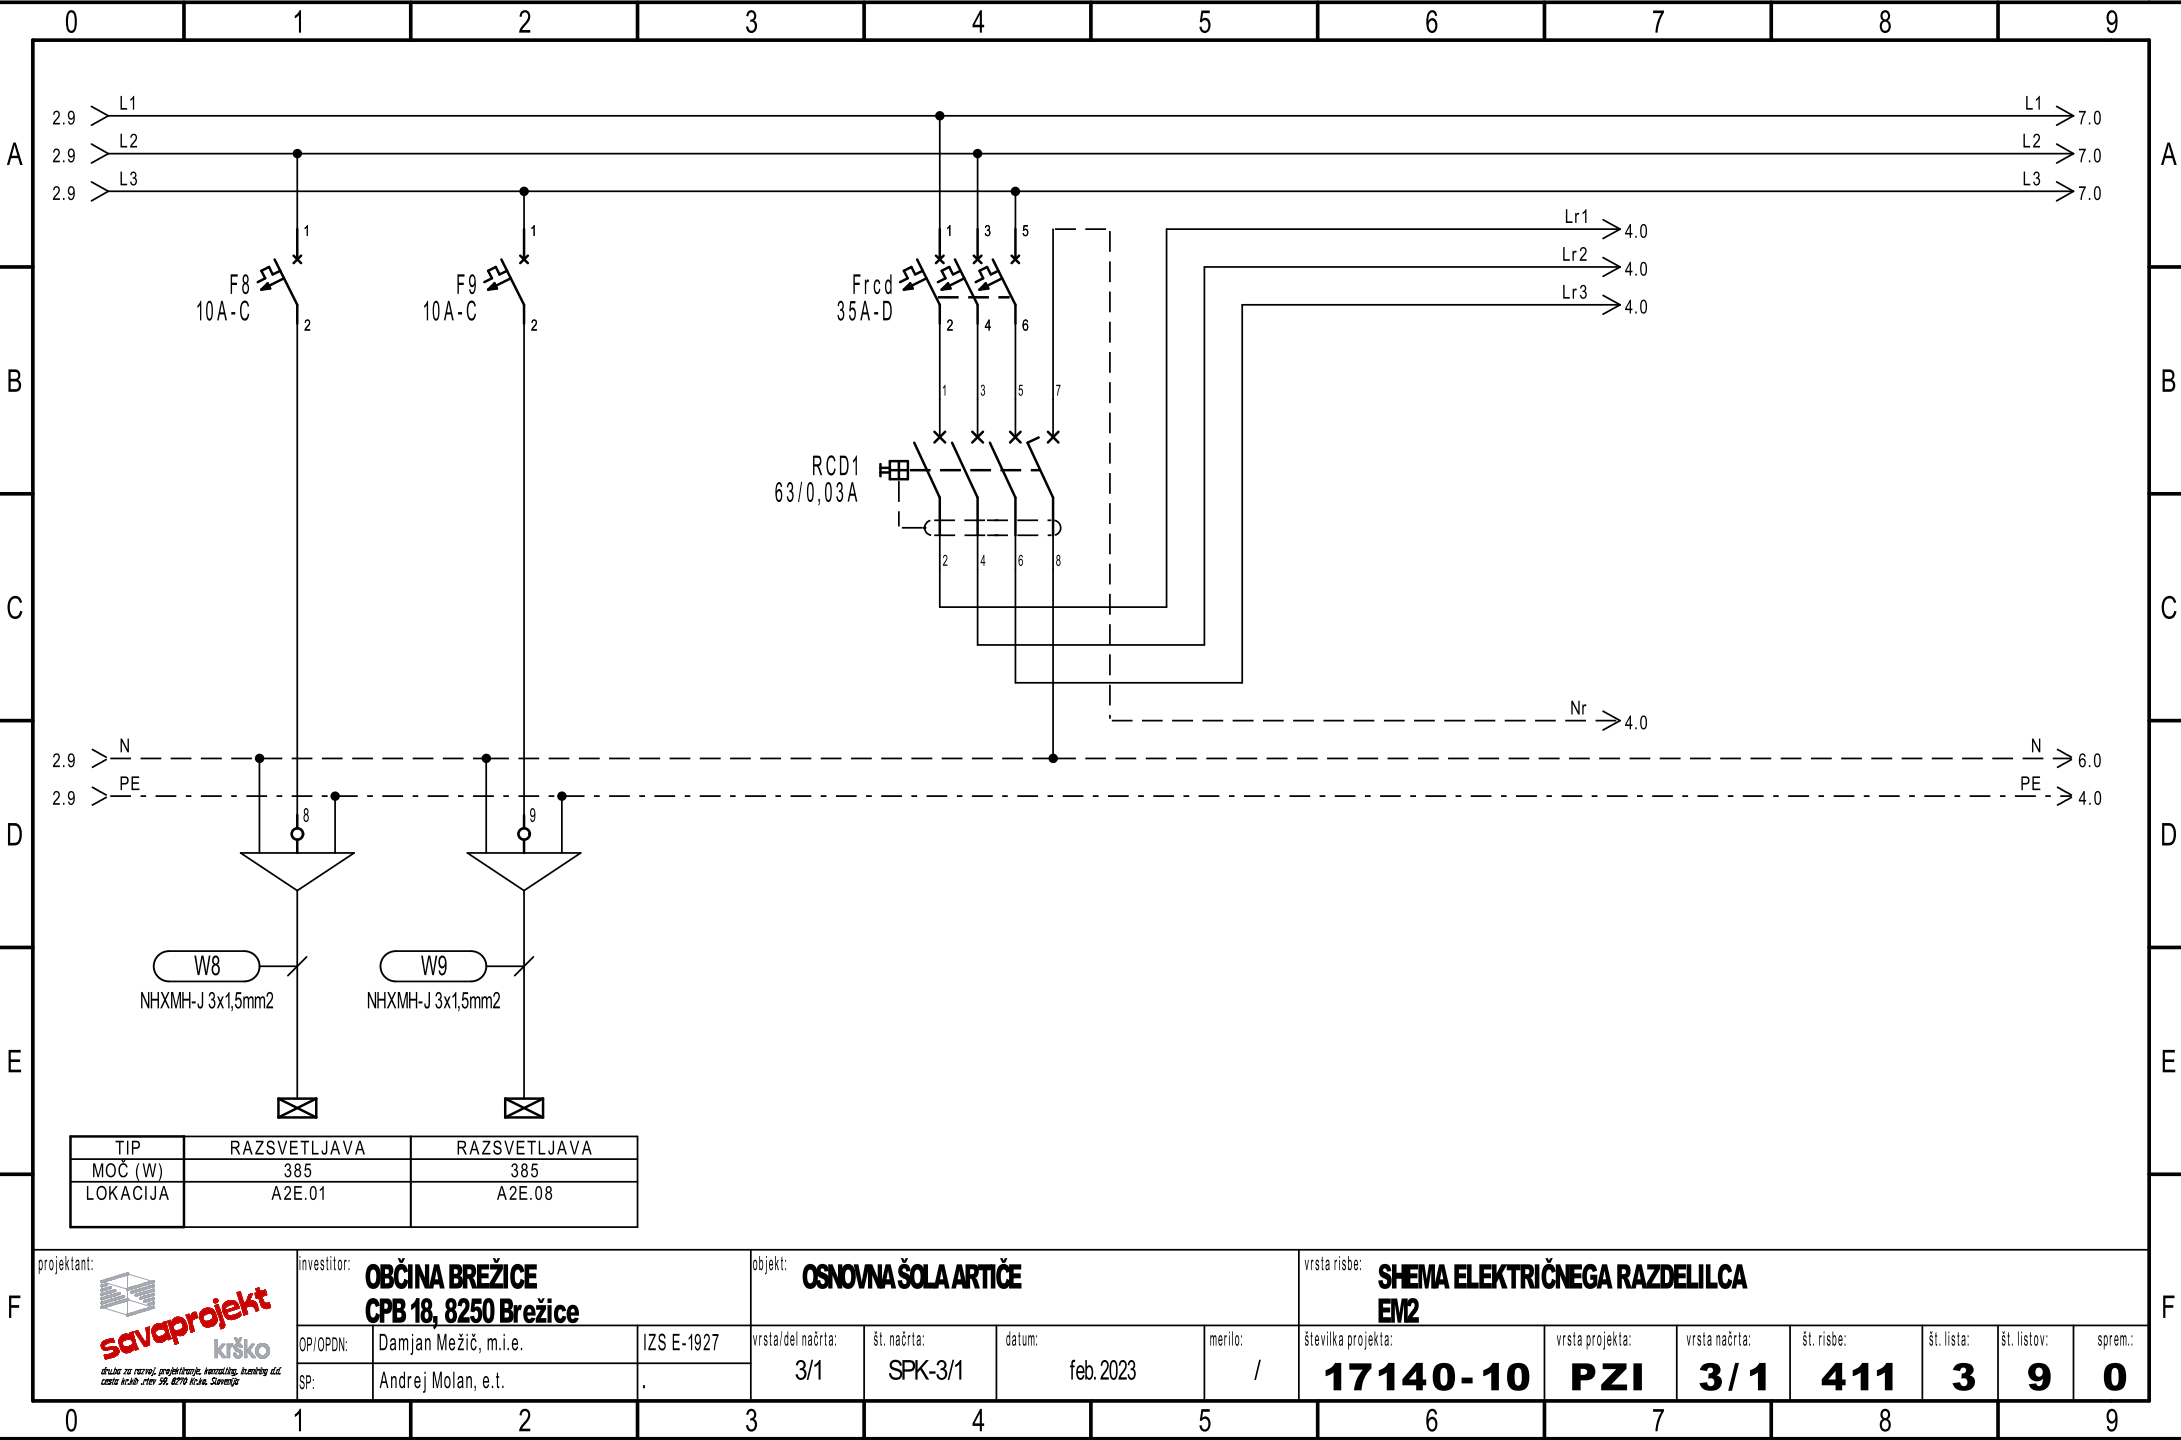


Ta načrt velja za pogodbeno določene namene.

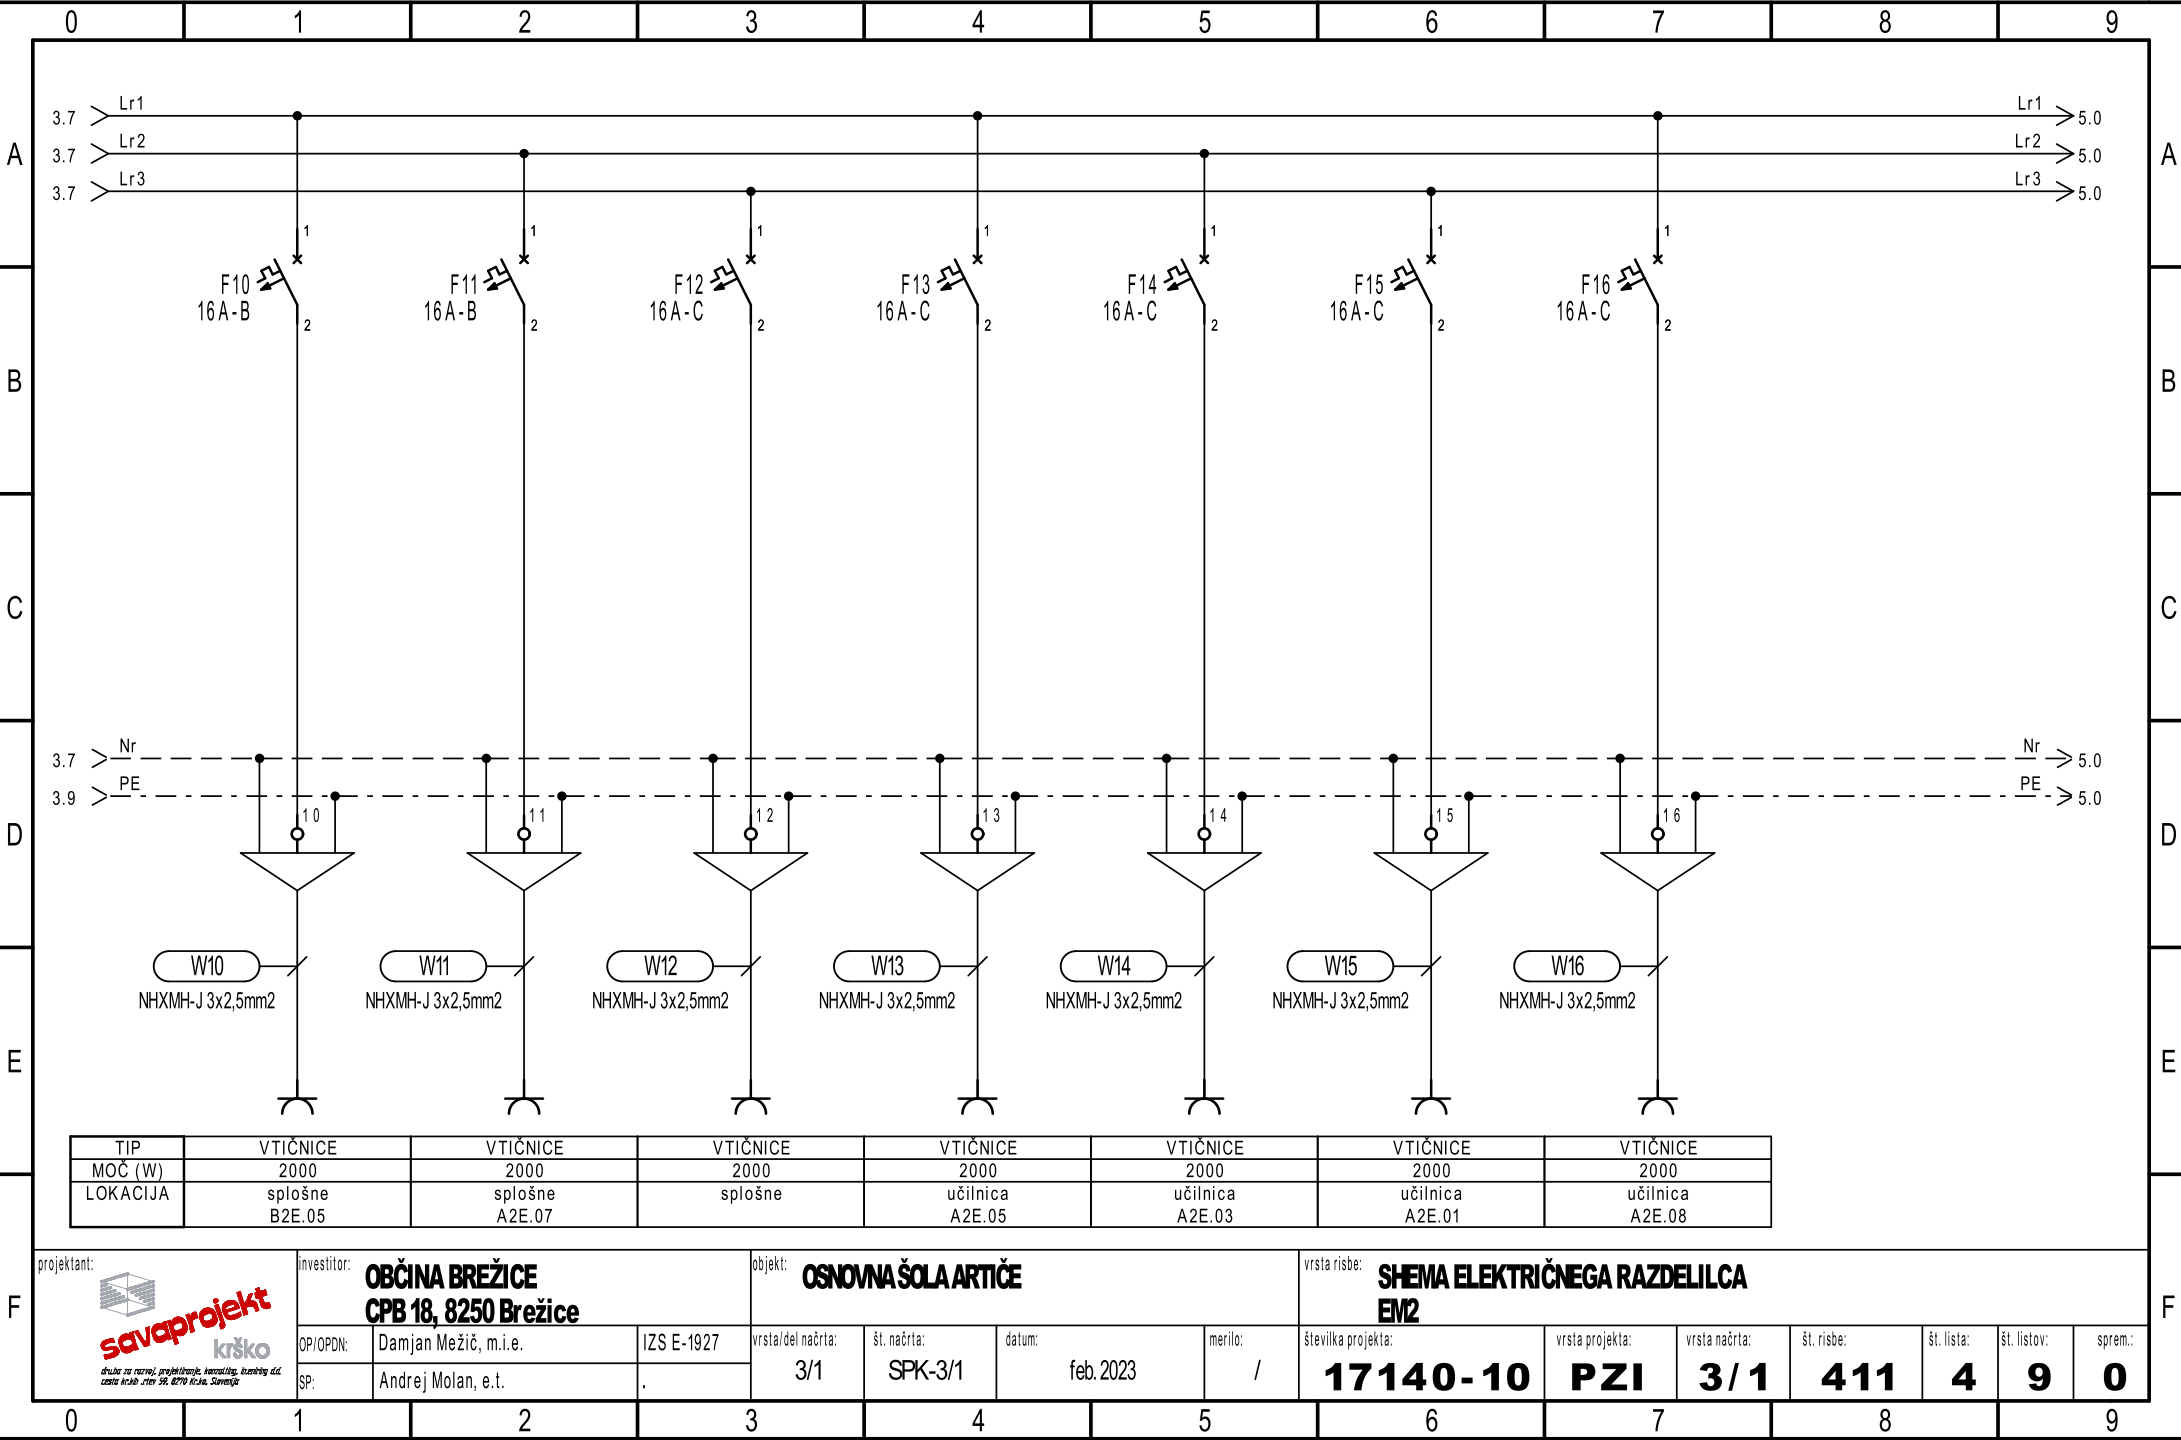


Ta načrt velja za pogodbeno določene namene.

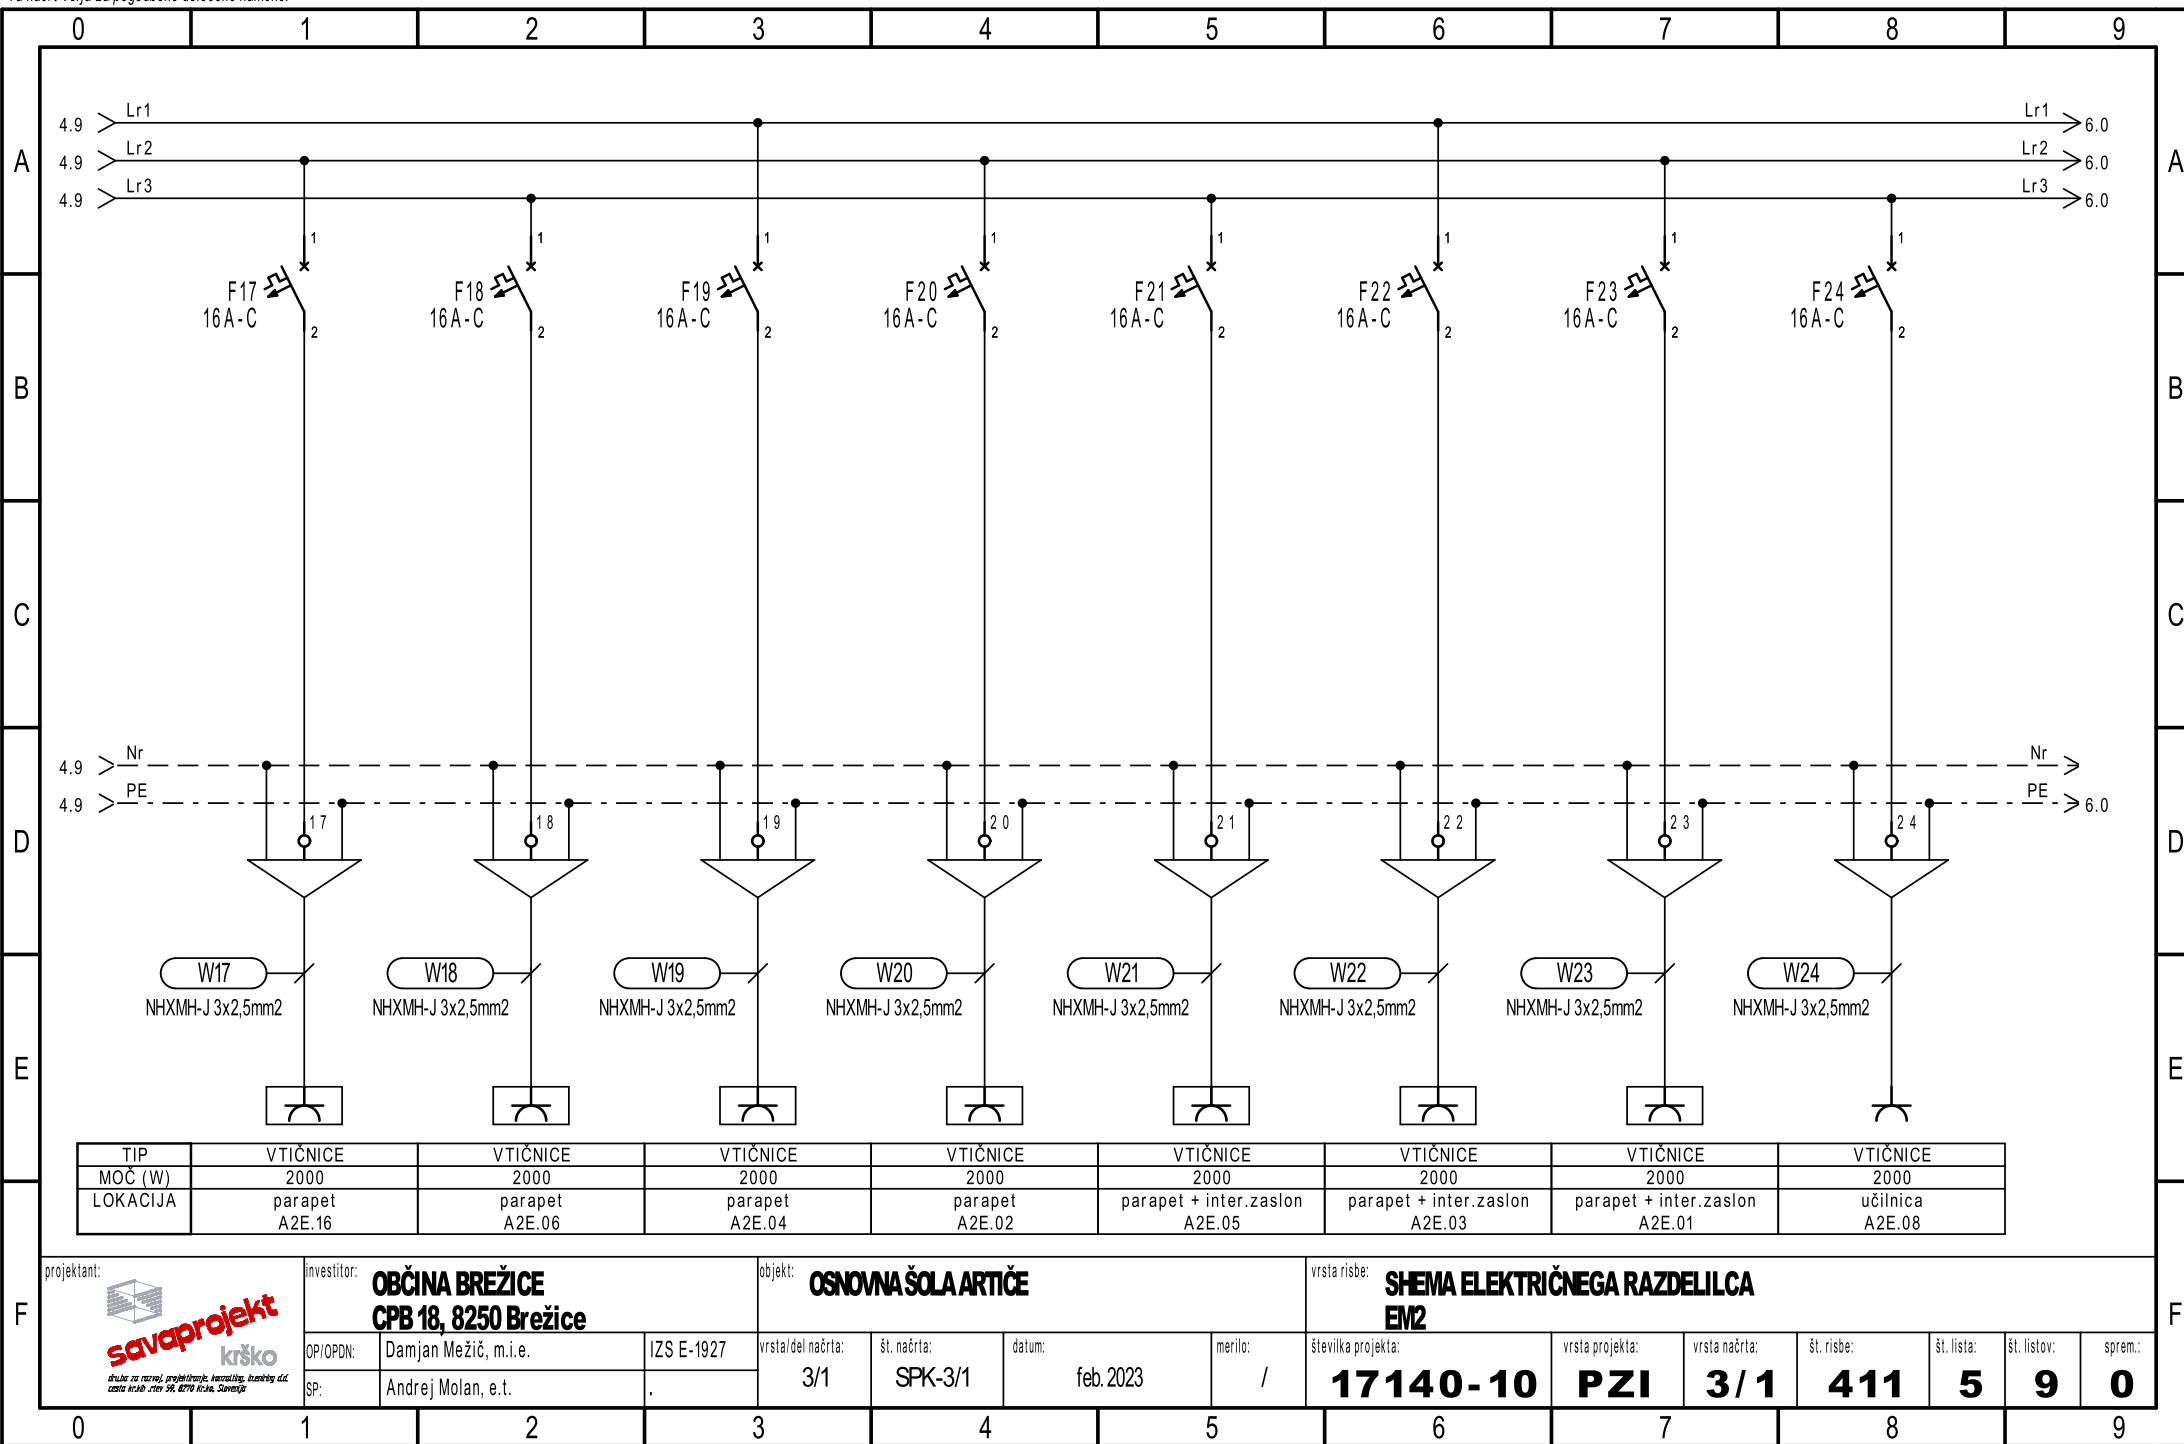


Ta načrt velja za pogodbeno določene namene.

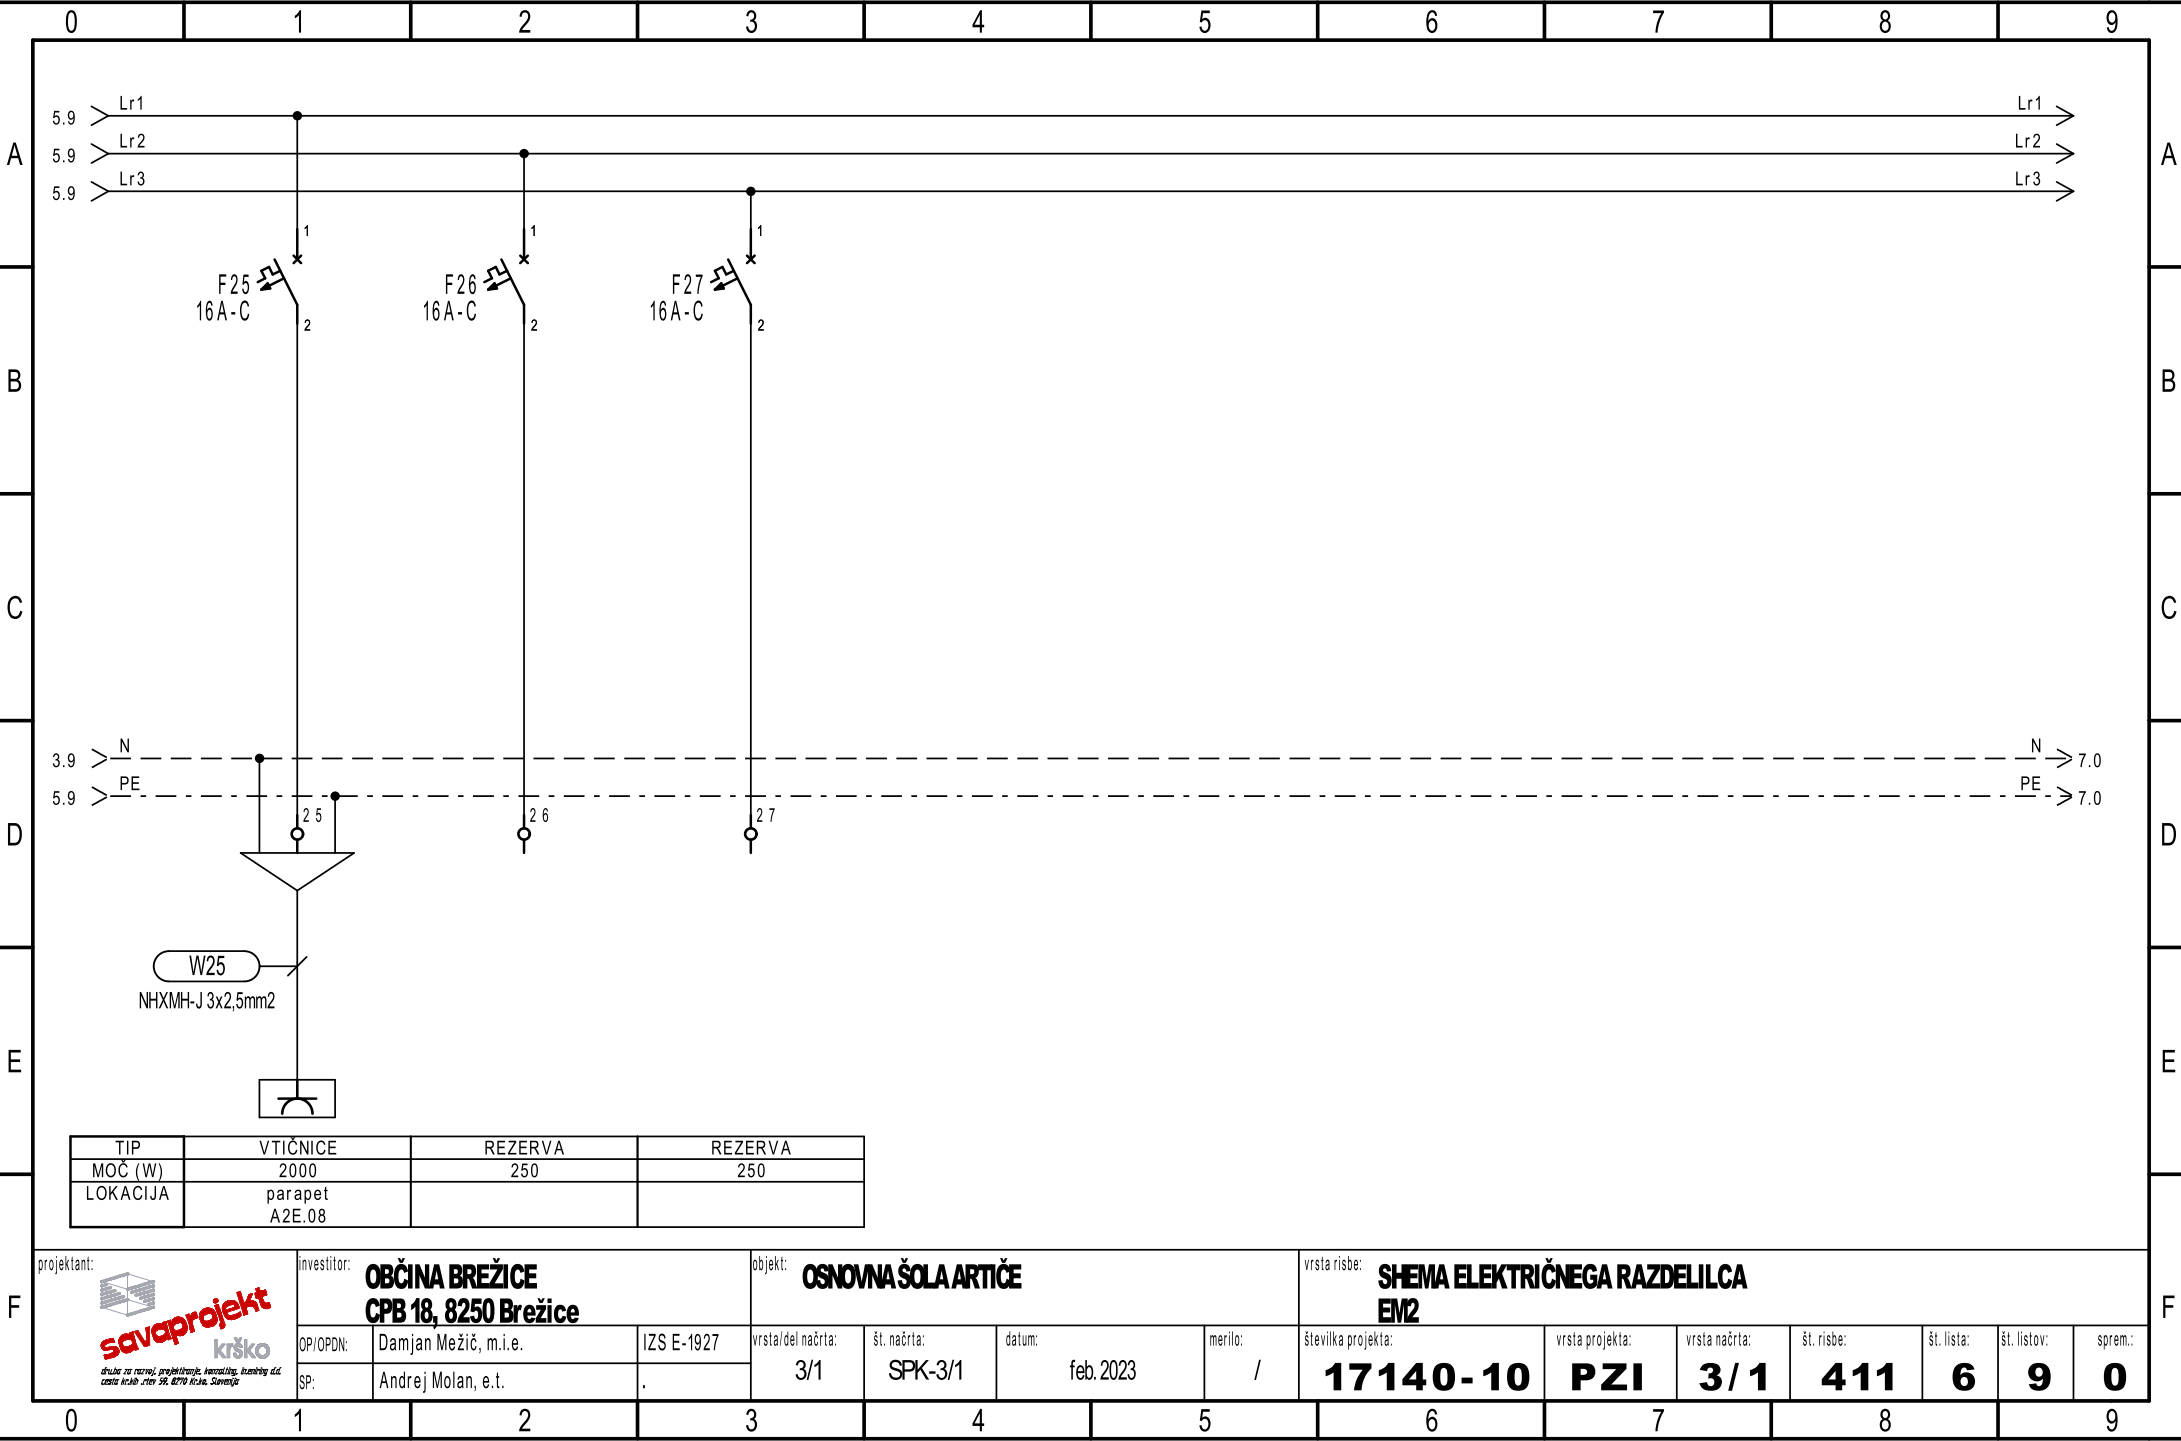


Ta načrt velja za pogodbeno določene namene.

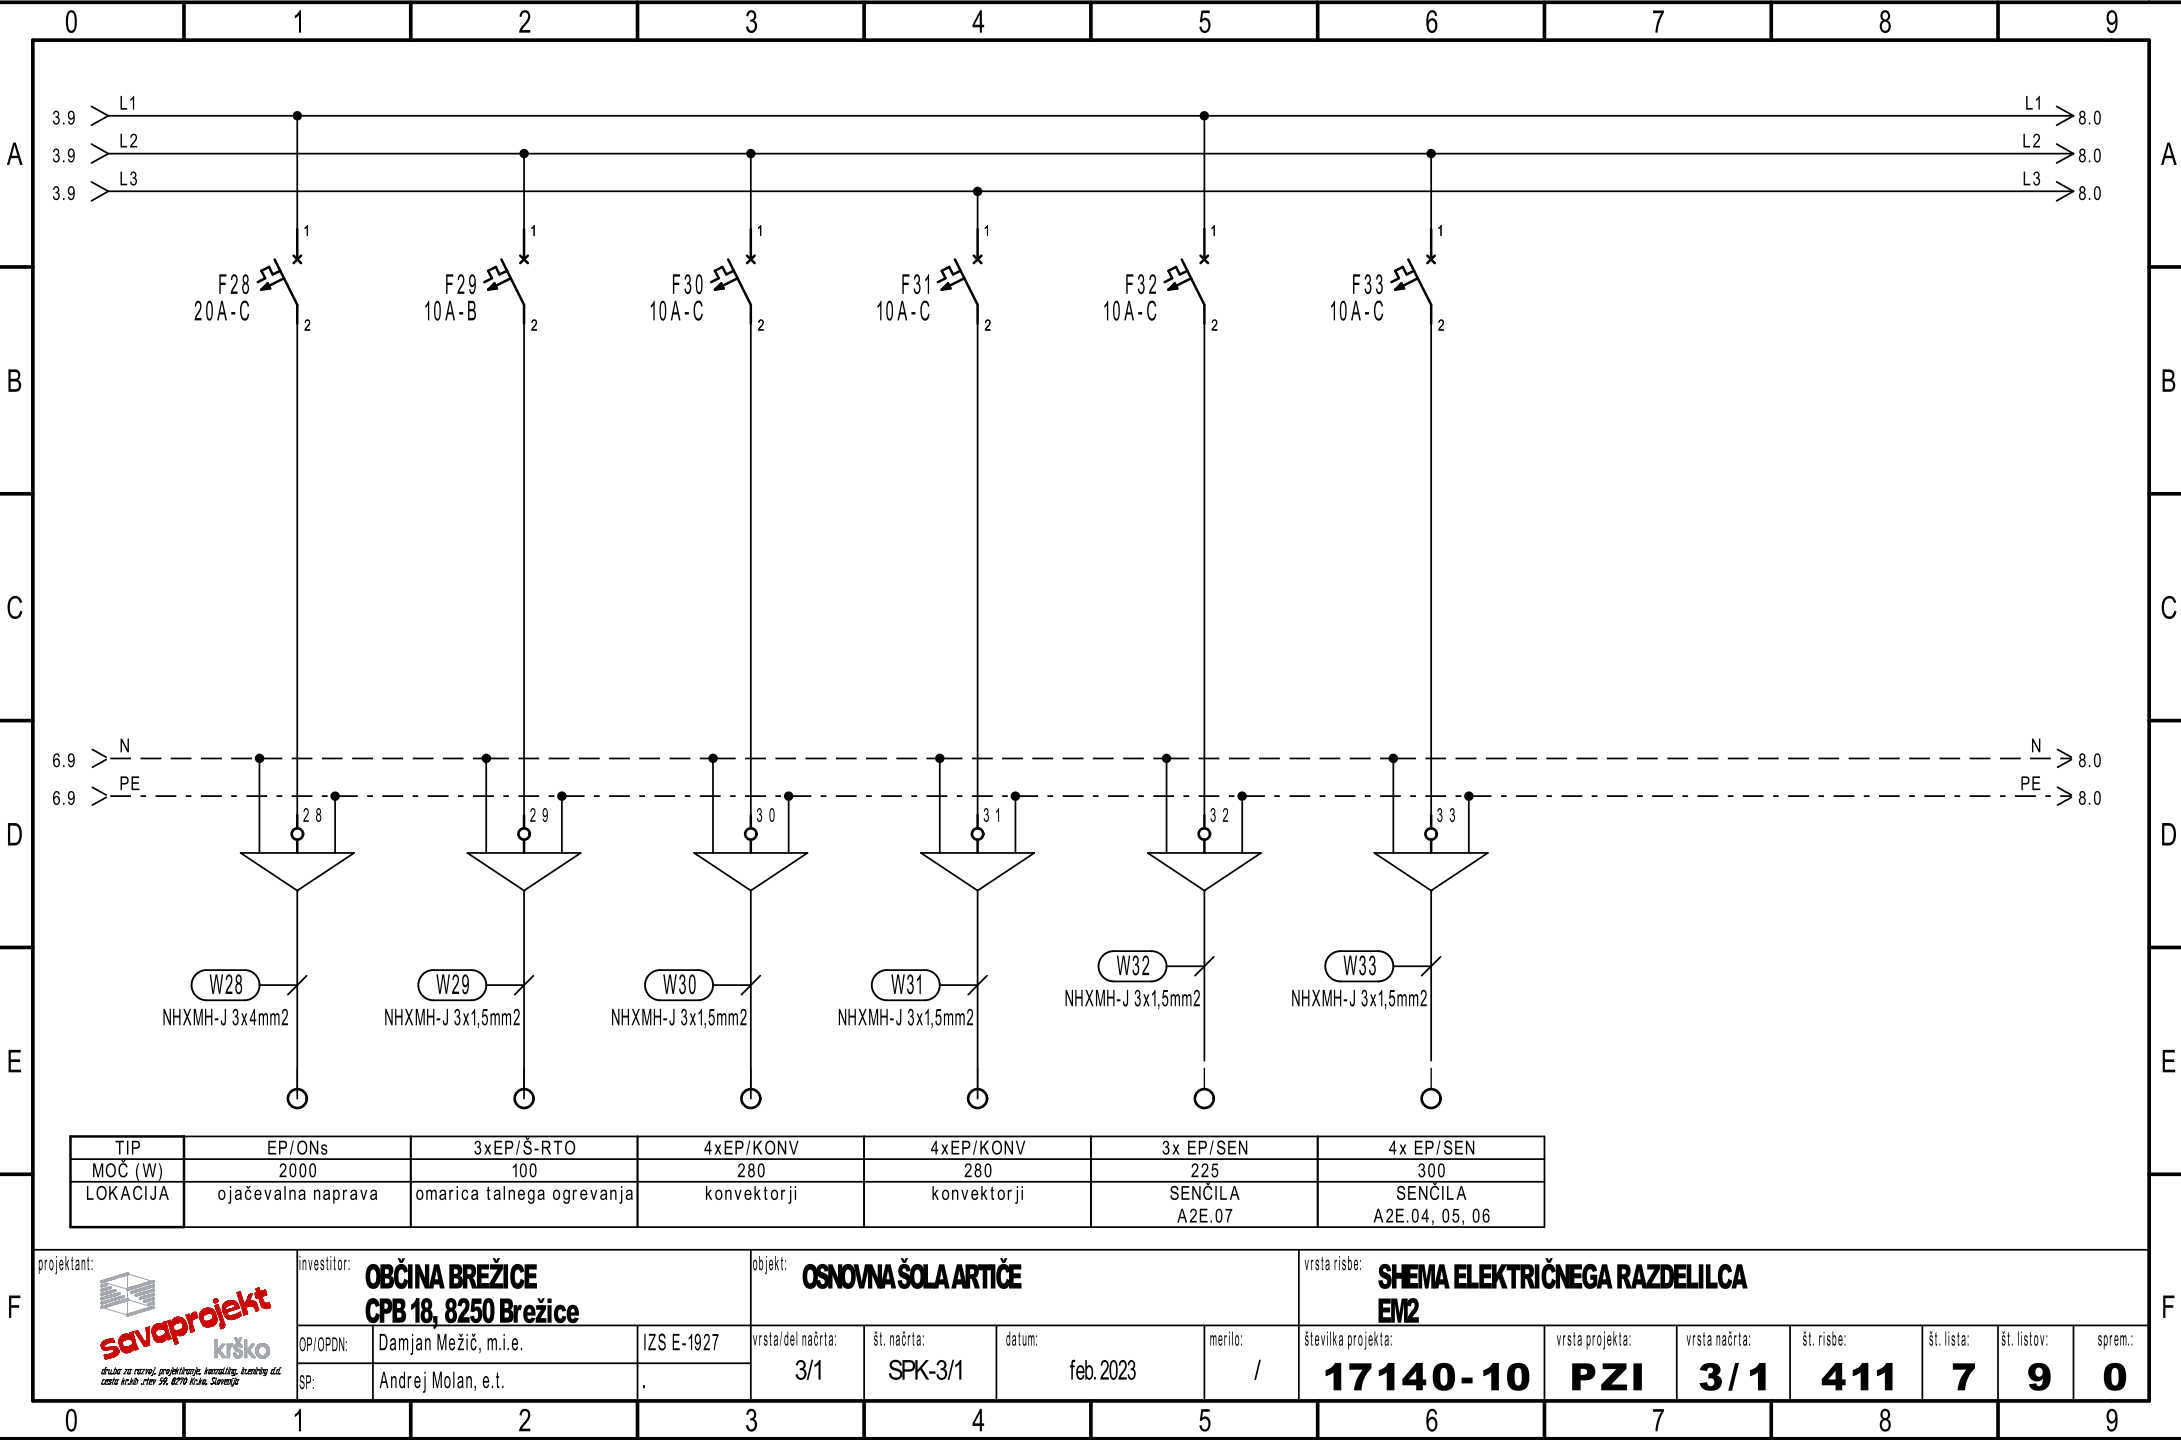

Ta načrt velja za pogodbeno določene namene.

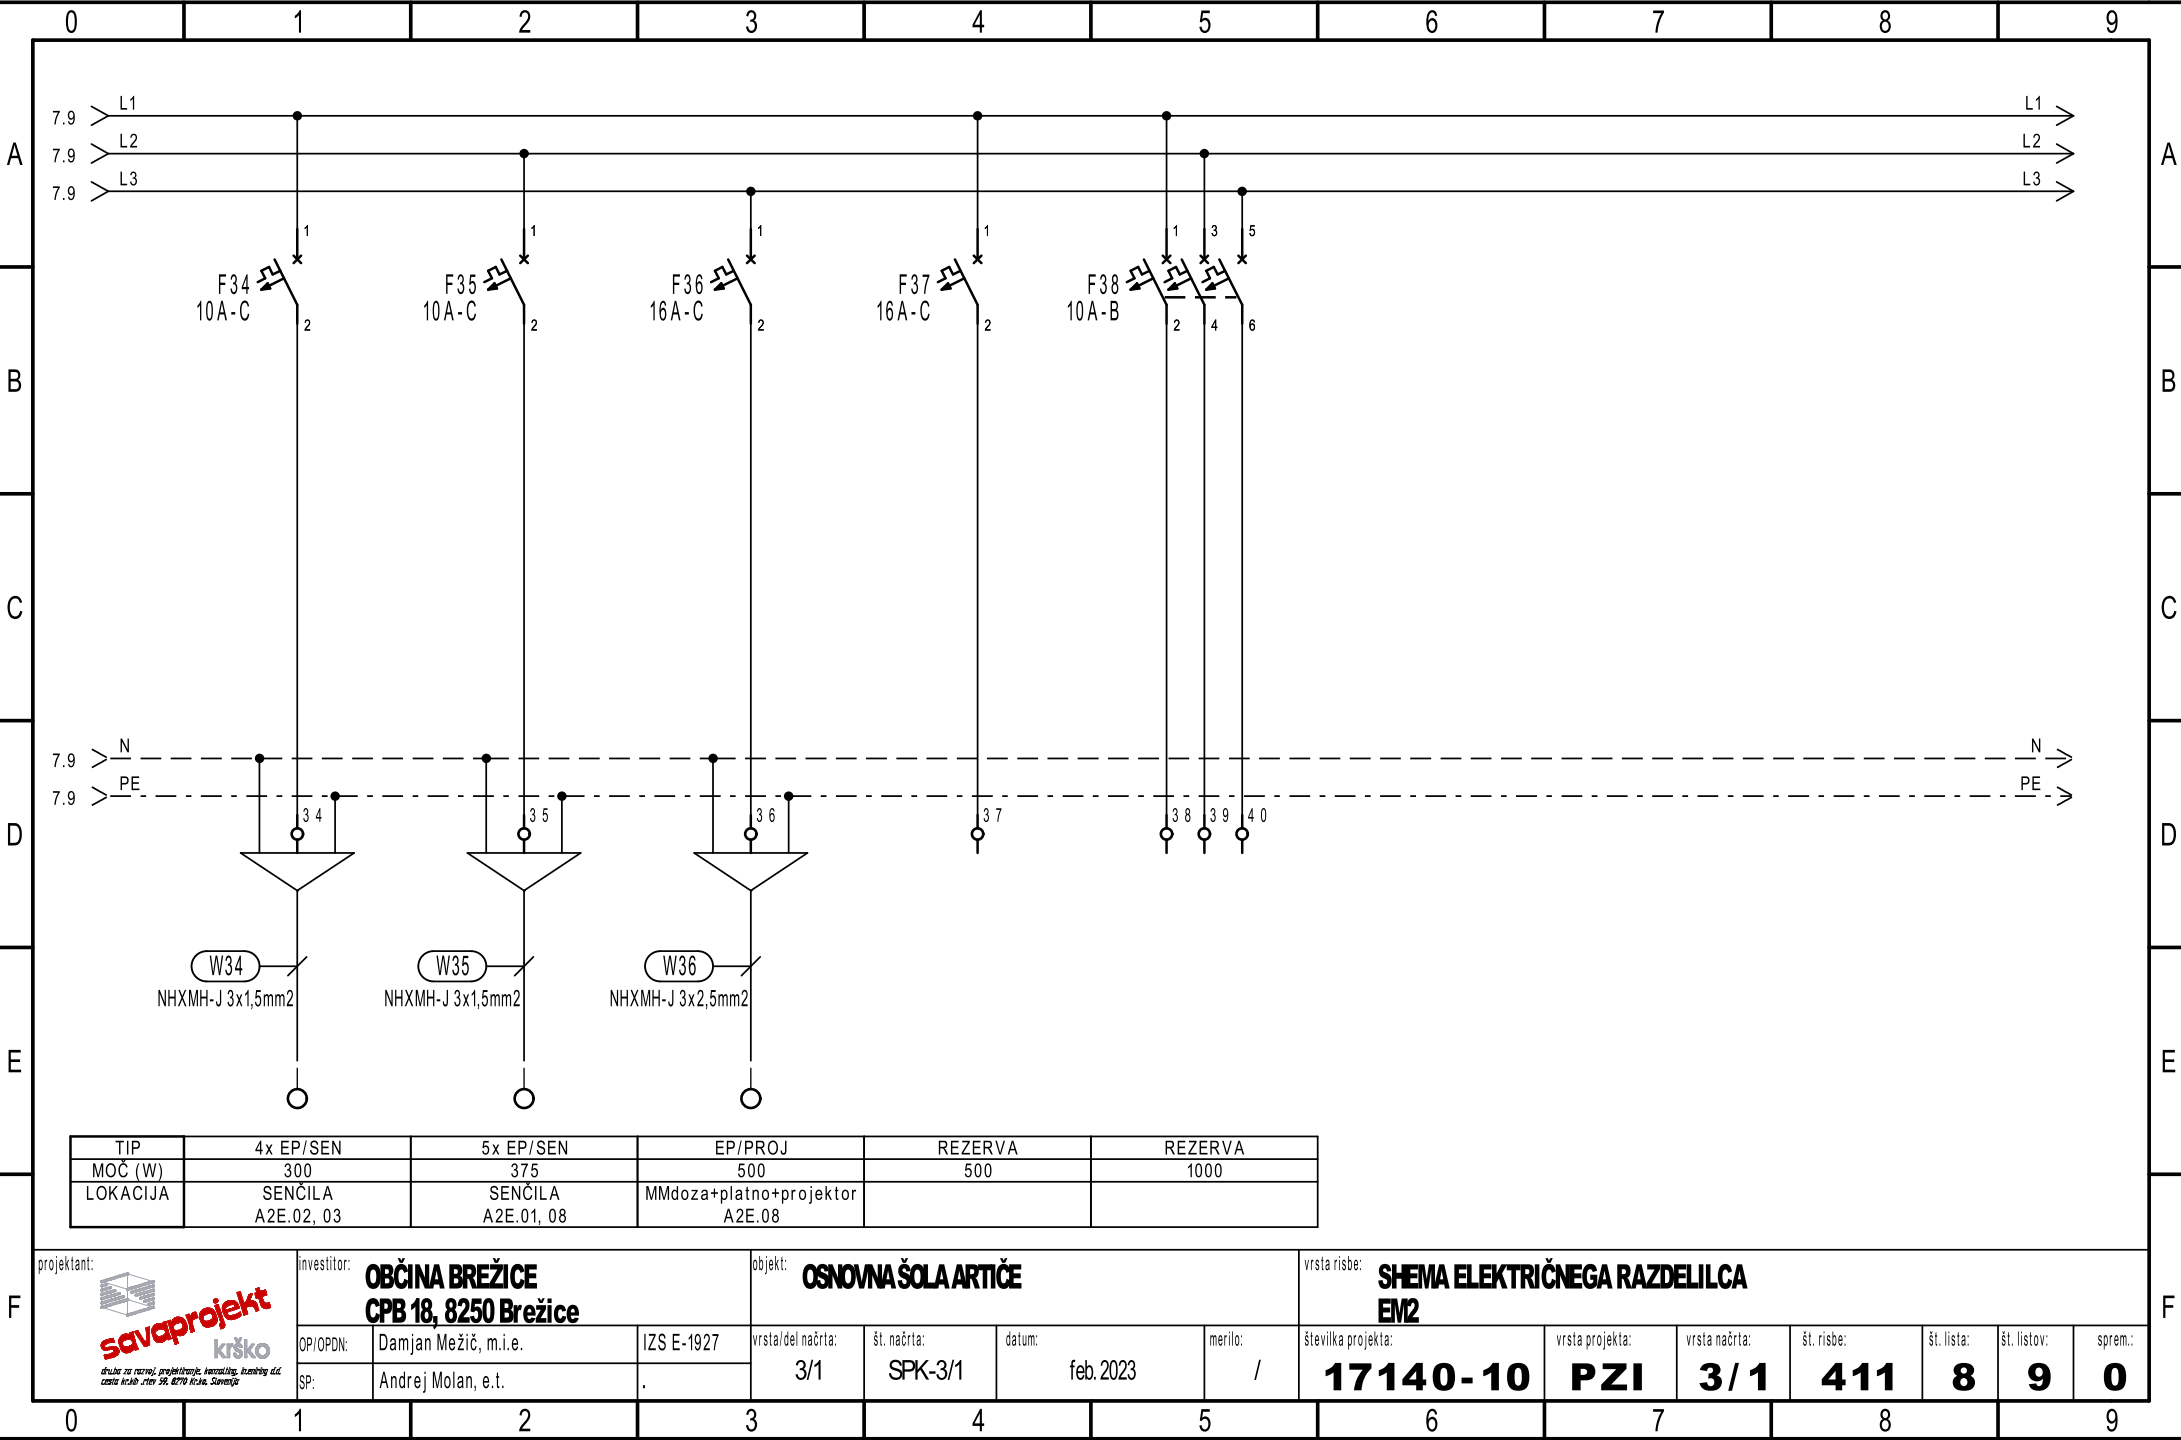

Ta načrt velja za pogodbeno določene namene.

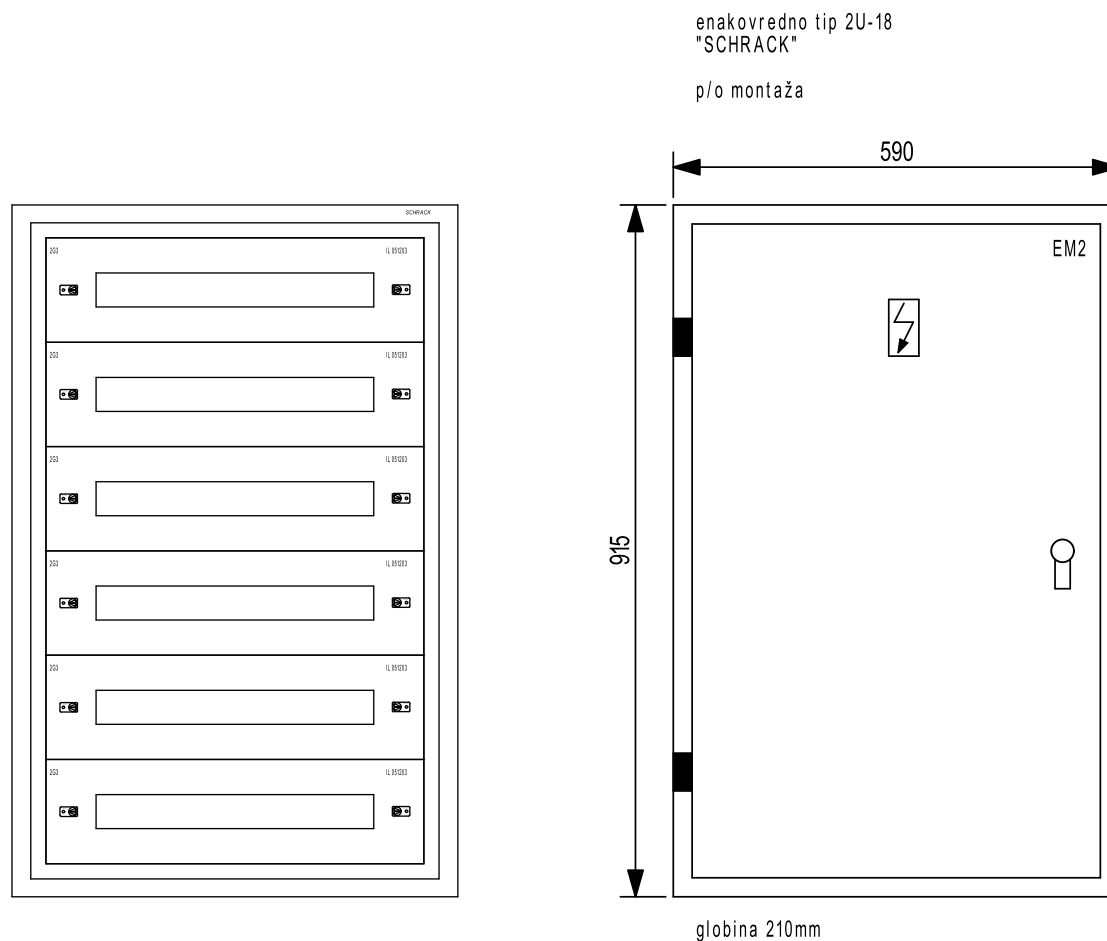


TEHNIČNI PODATKI:

Pinst=	42050 W
fist=	0,45
fp=	1,00
Pk=	18923 W
cos fi=	0,9
Un=	400 V
Ik=	30,47 A
Iv=	3x63 A

ZAŠČITA:
SAMODEJNI ODKLOP NAPAJANJA
IN RCD

SISTEM INSTALACIJE:
TN-S

projektant:  savaprojekt krško <small>oblasti za inženjering, projektiranje, arhitekturo, izvajanje del cestne in železniške infrastrukture, energetiko, kmetijsko</small>	investitor: OBČINA BREŽICE CPB 18, 8250 Brežice			objekt: OSNOVNA ŠOLA ARTIČE			vrsta risbe: HEMA ELEKTRIČNEGA RAZDELILCA EM2							
	OP/OPDN:	Damjan Mežič, m.i.e.	IZS E-1927	vrsta/del načrta: 3/1	št. načrta: SPK-3/1	datum: feb. 2023	merilo: /	številka projekta:	vrsta projekta:	vrsta načrta:	št. risbe:	št. lista:	št. listov:	sprem:
	SP:	Andrej Molan, e.t.	.					17140-10	PZI	3/1	411	9	9	0