




Ta načrt velja za pogodbeno določene namene.

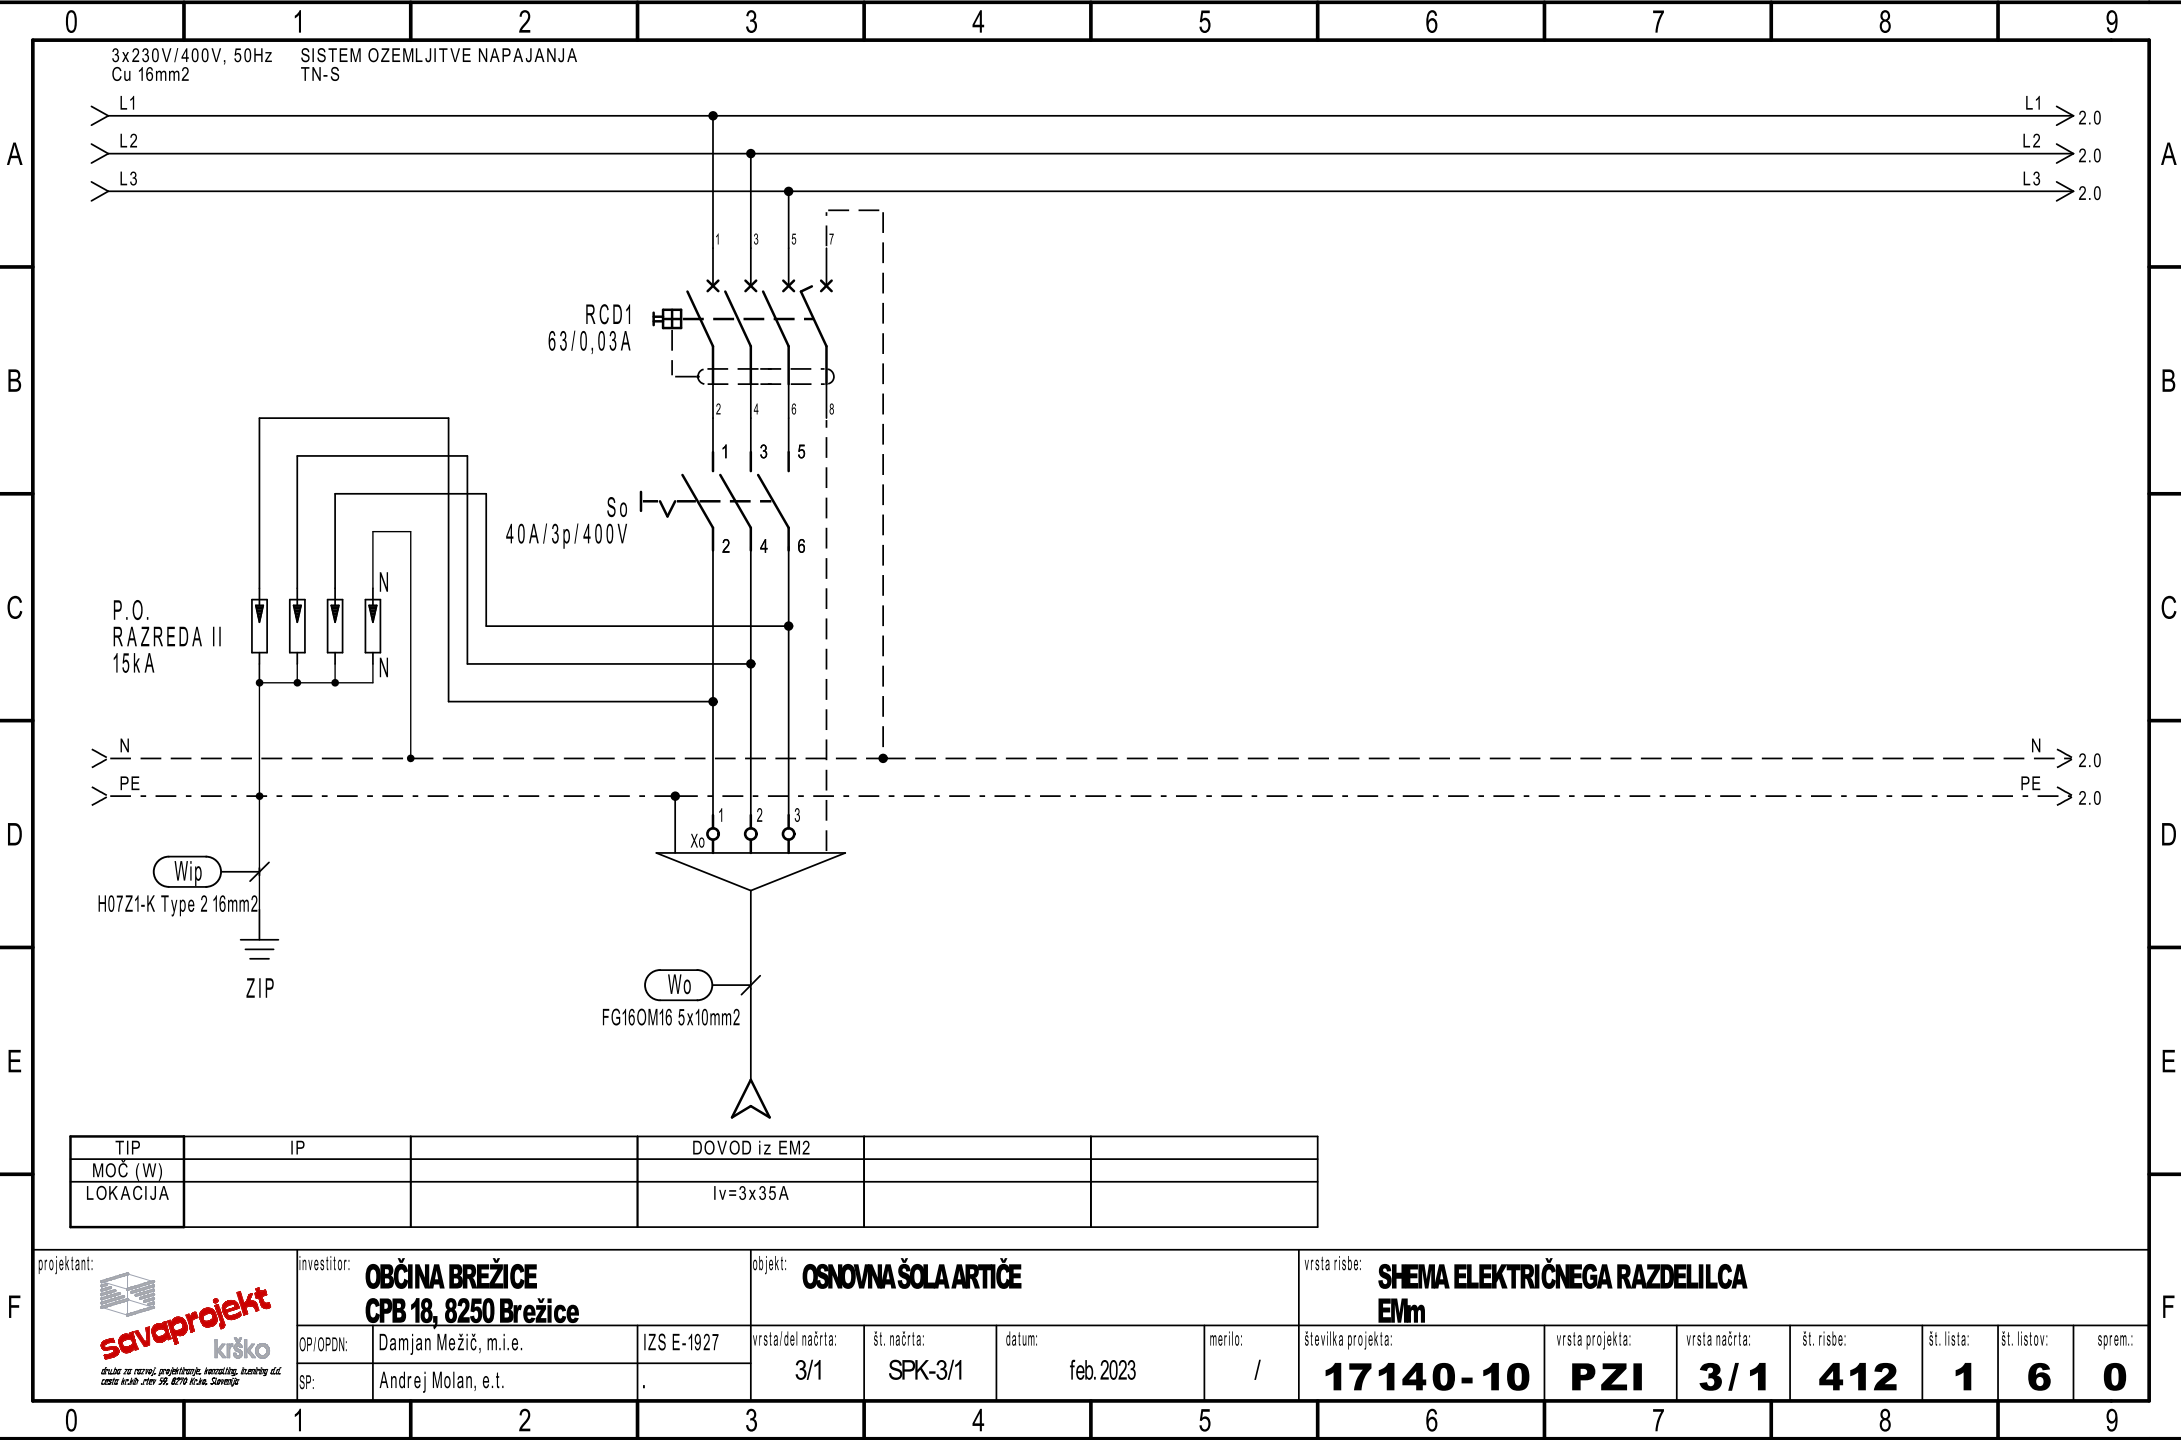


*Ta načrt velja za pogodbeno določene namene.*

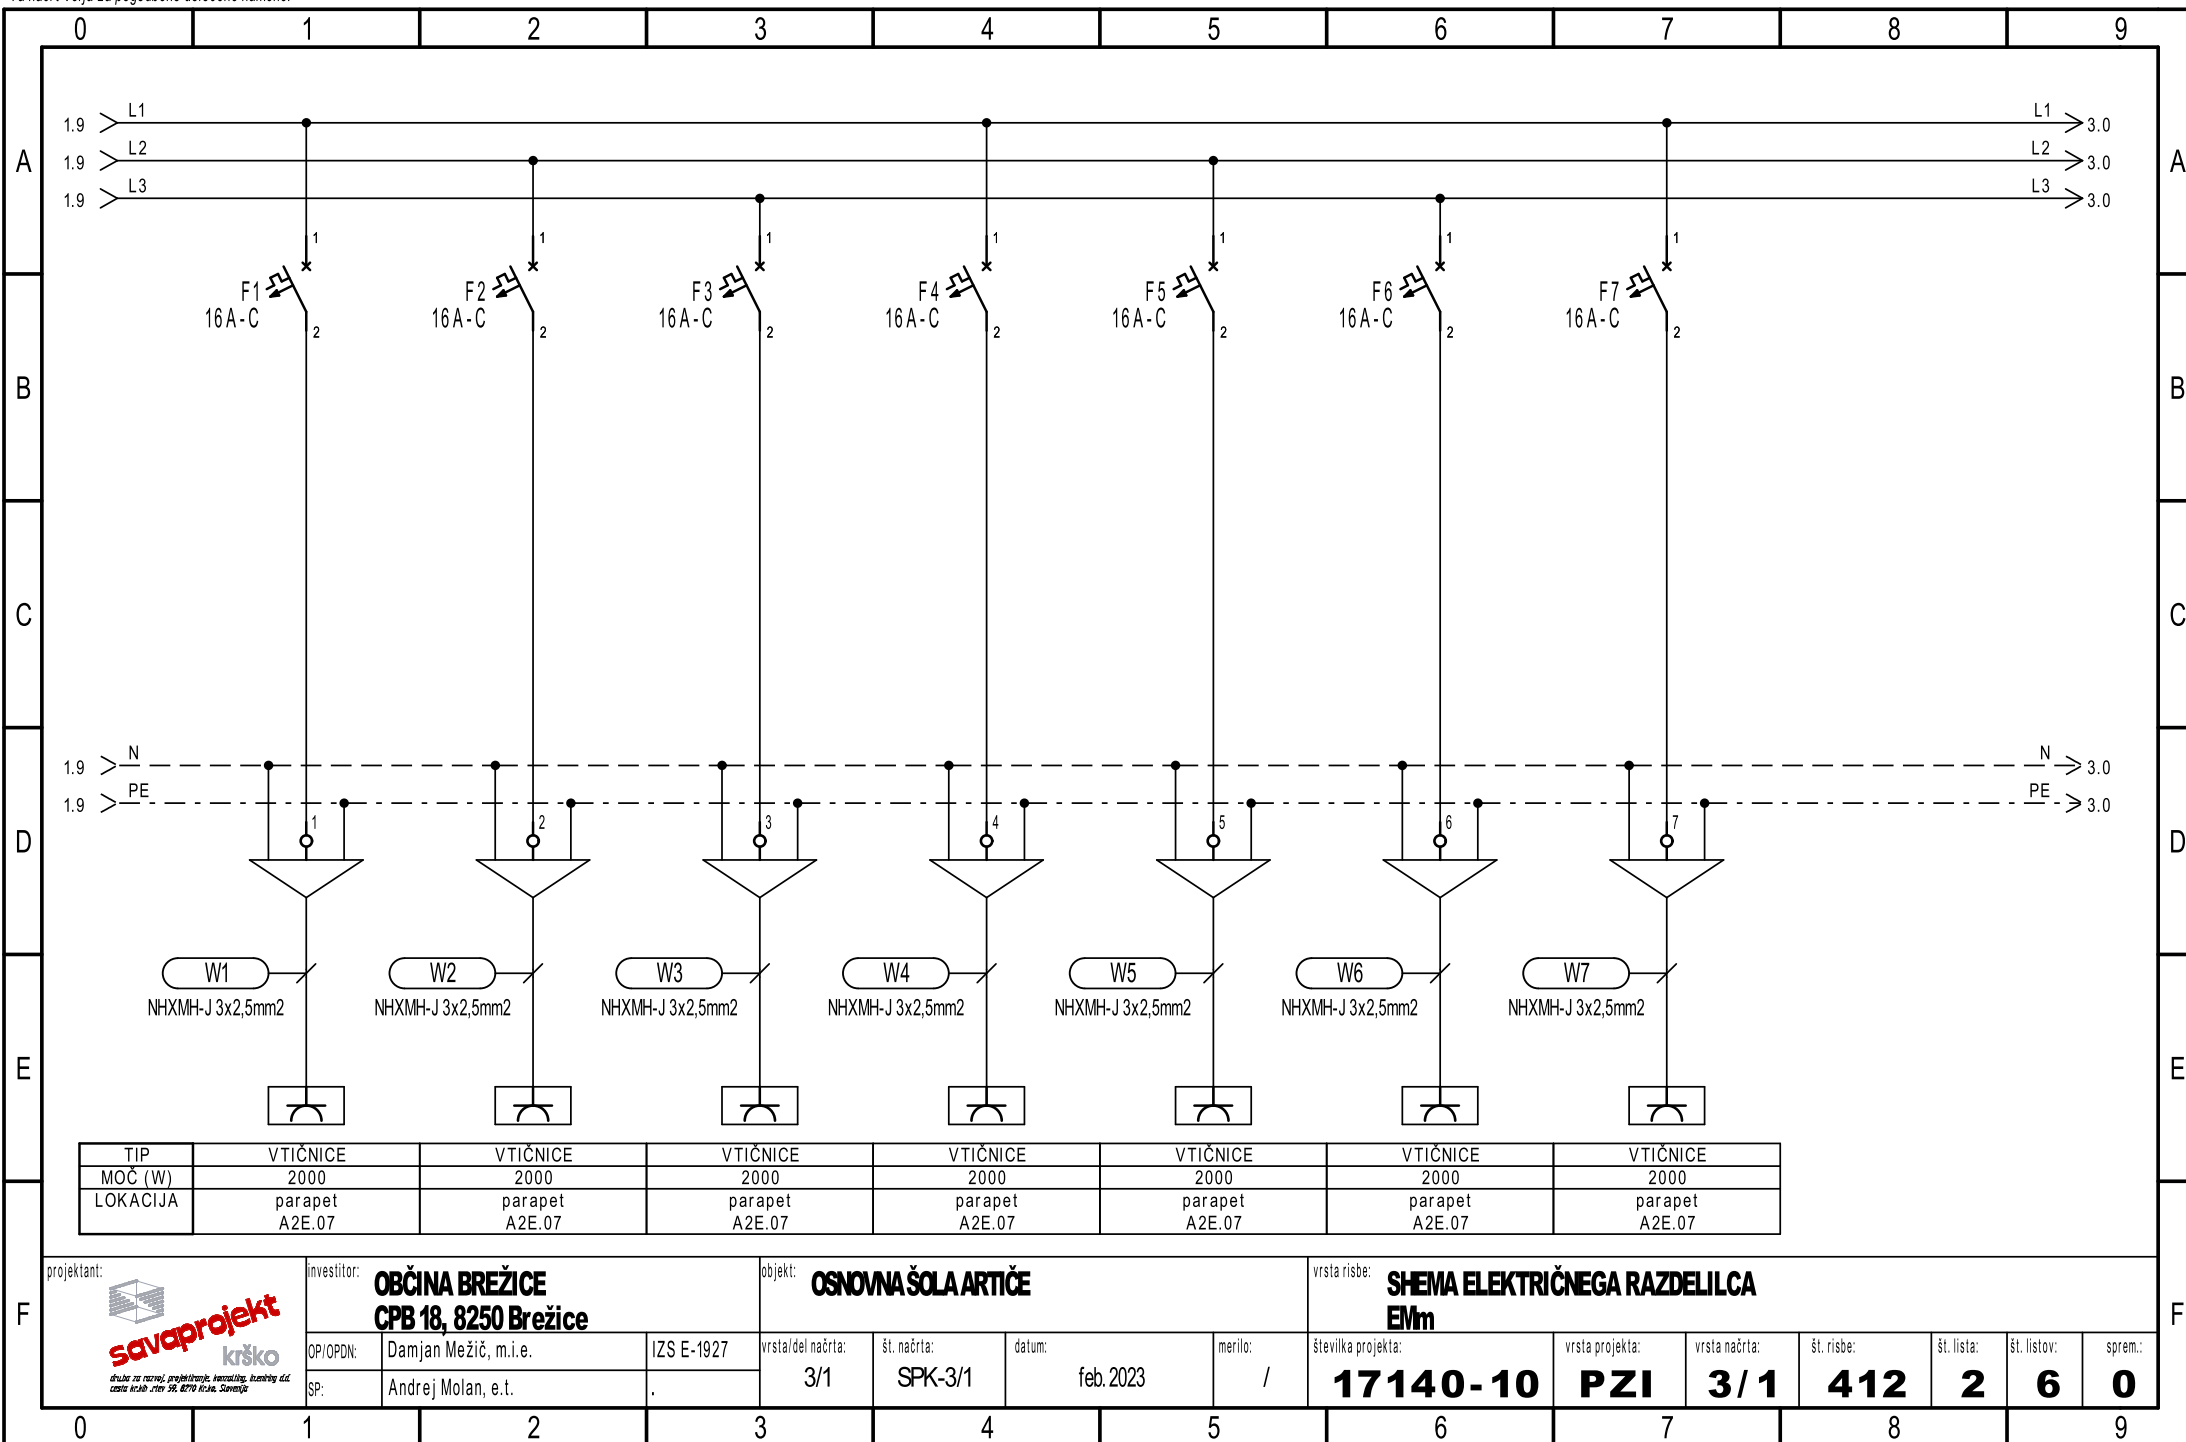


*Ta načrt velja za pogodbeno določene namene.*

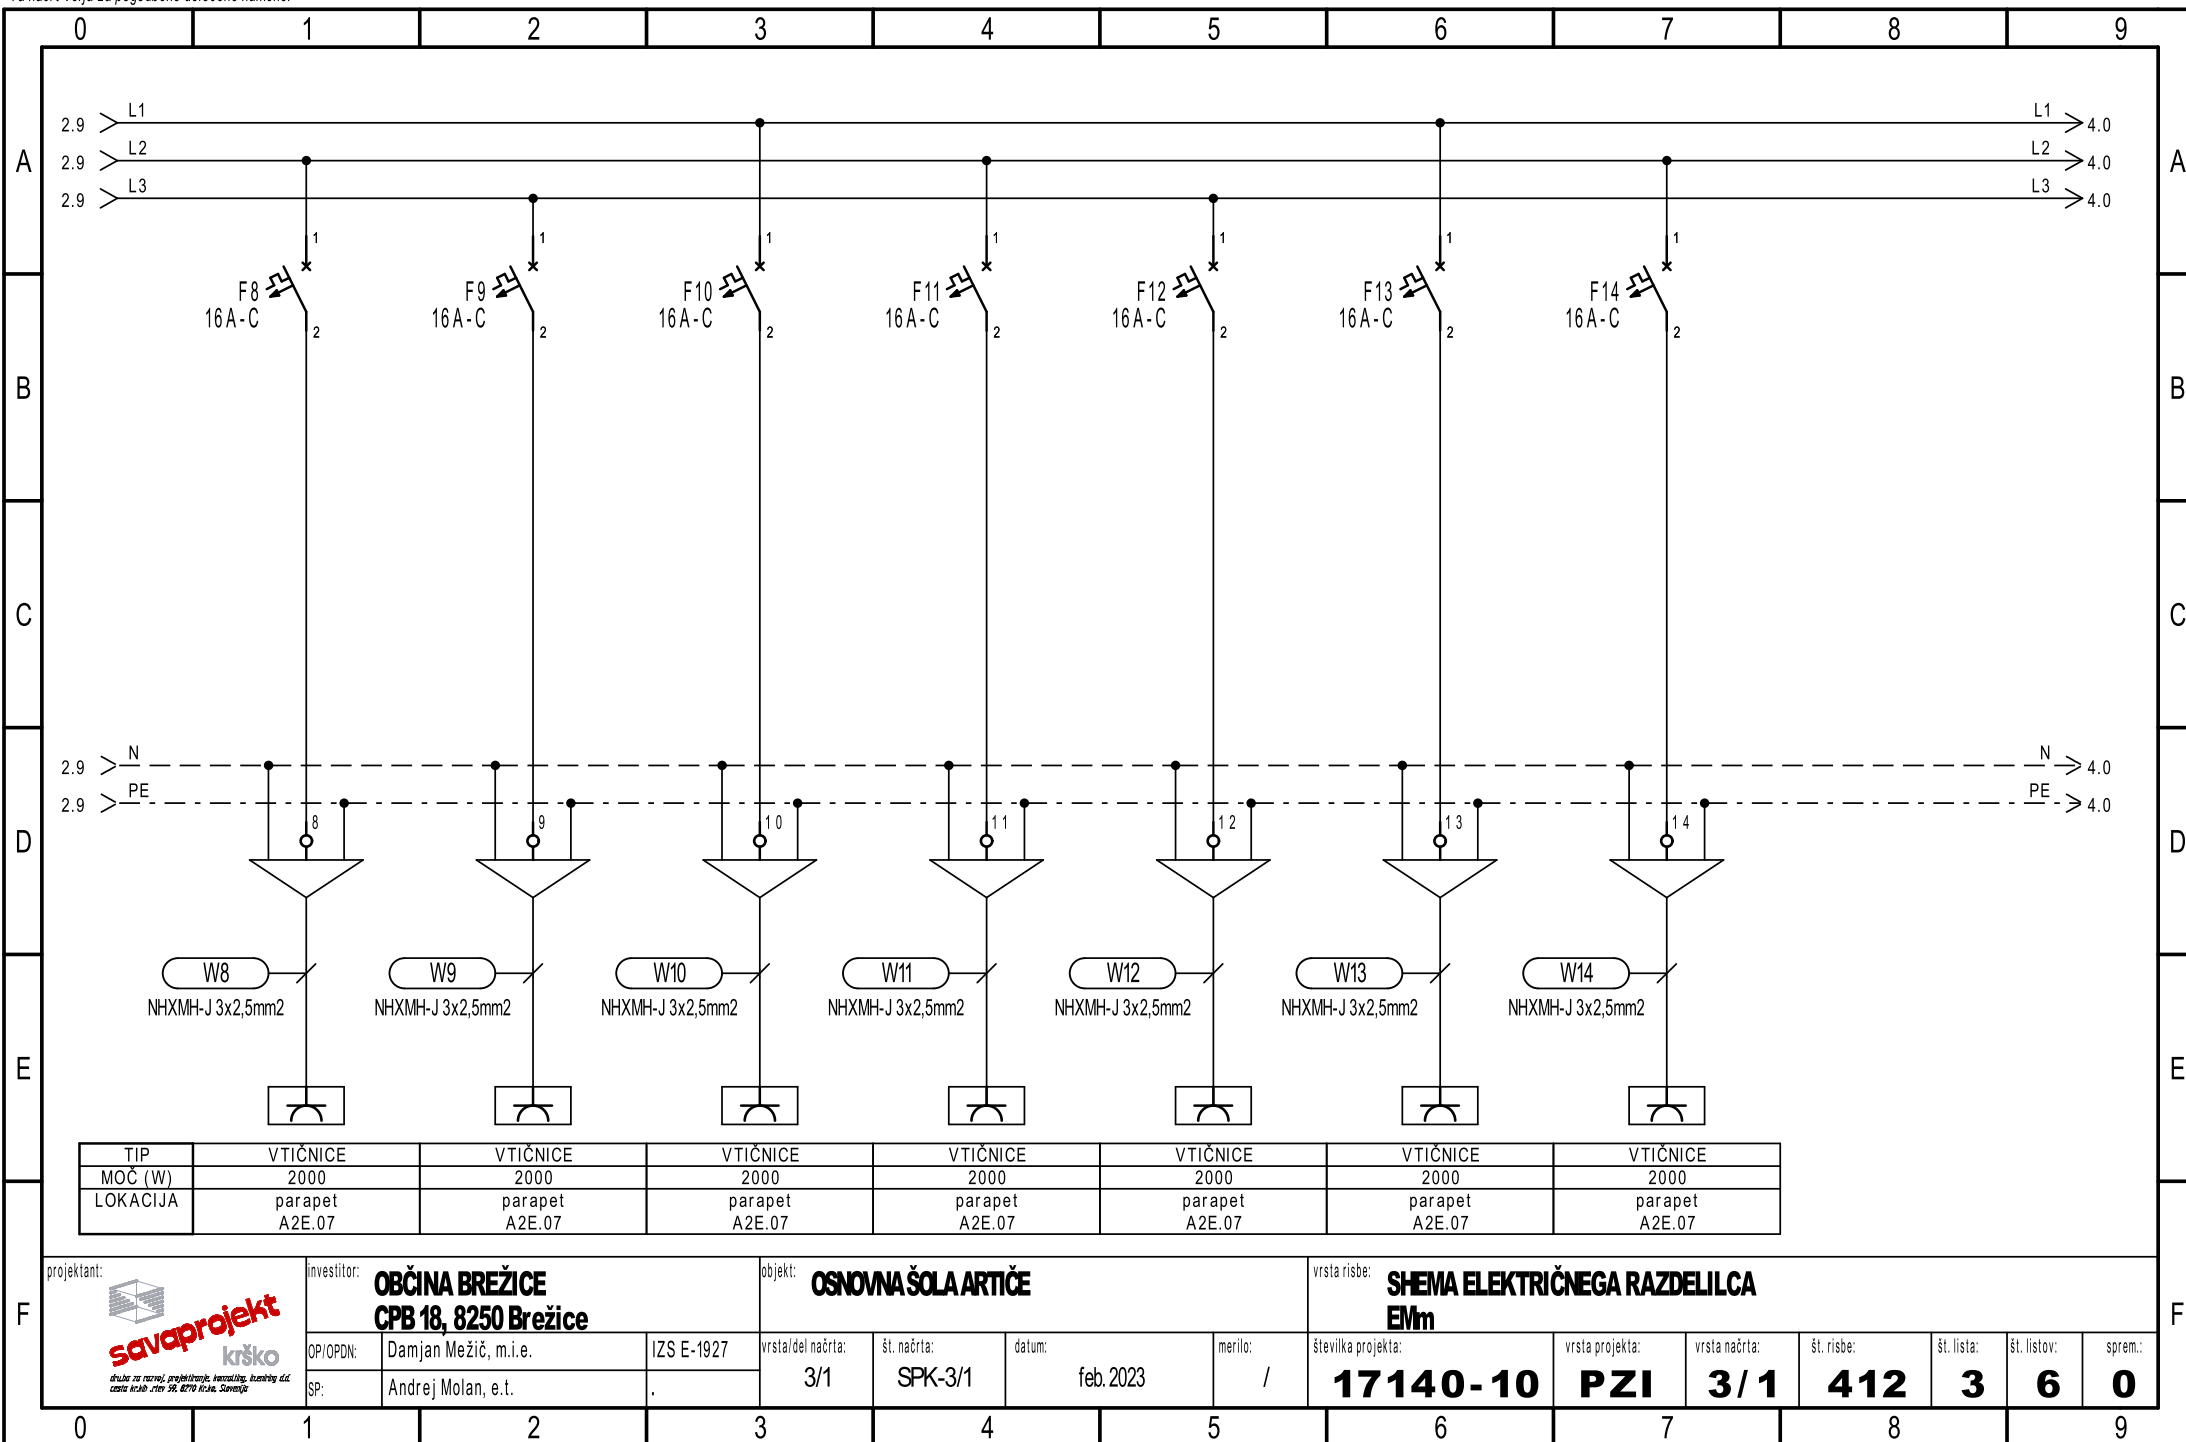

Ta načrt velja za pogodbeno določene namene.

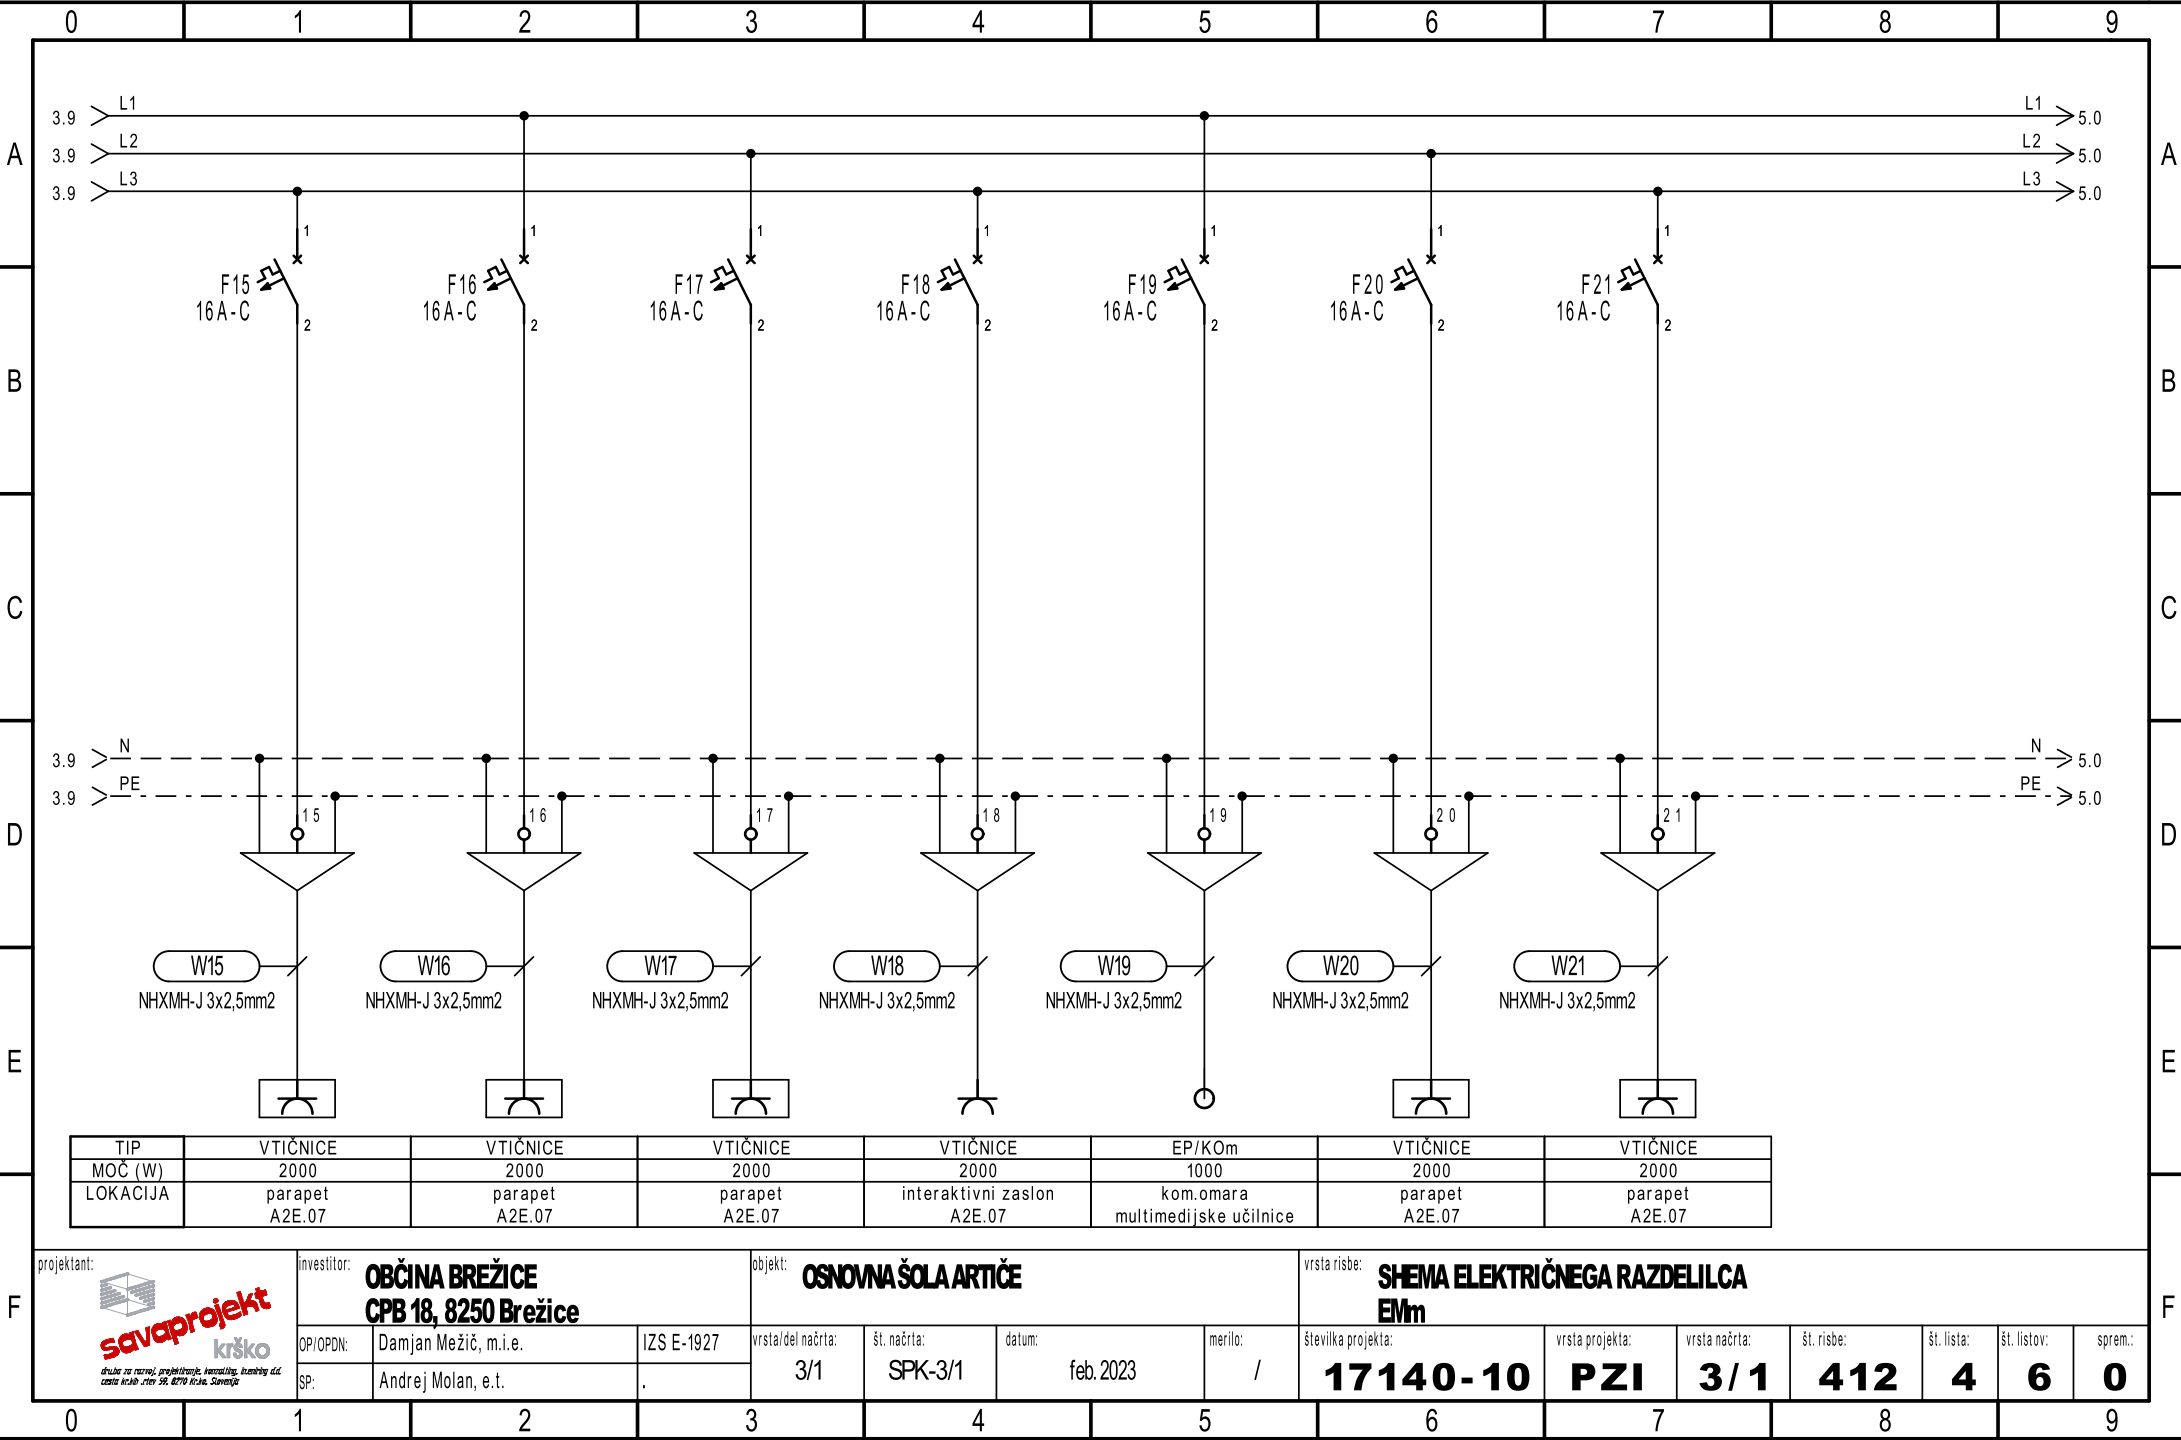

Ta načrt velja za pogodbeno določene namene.

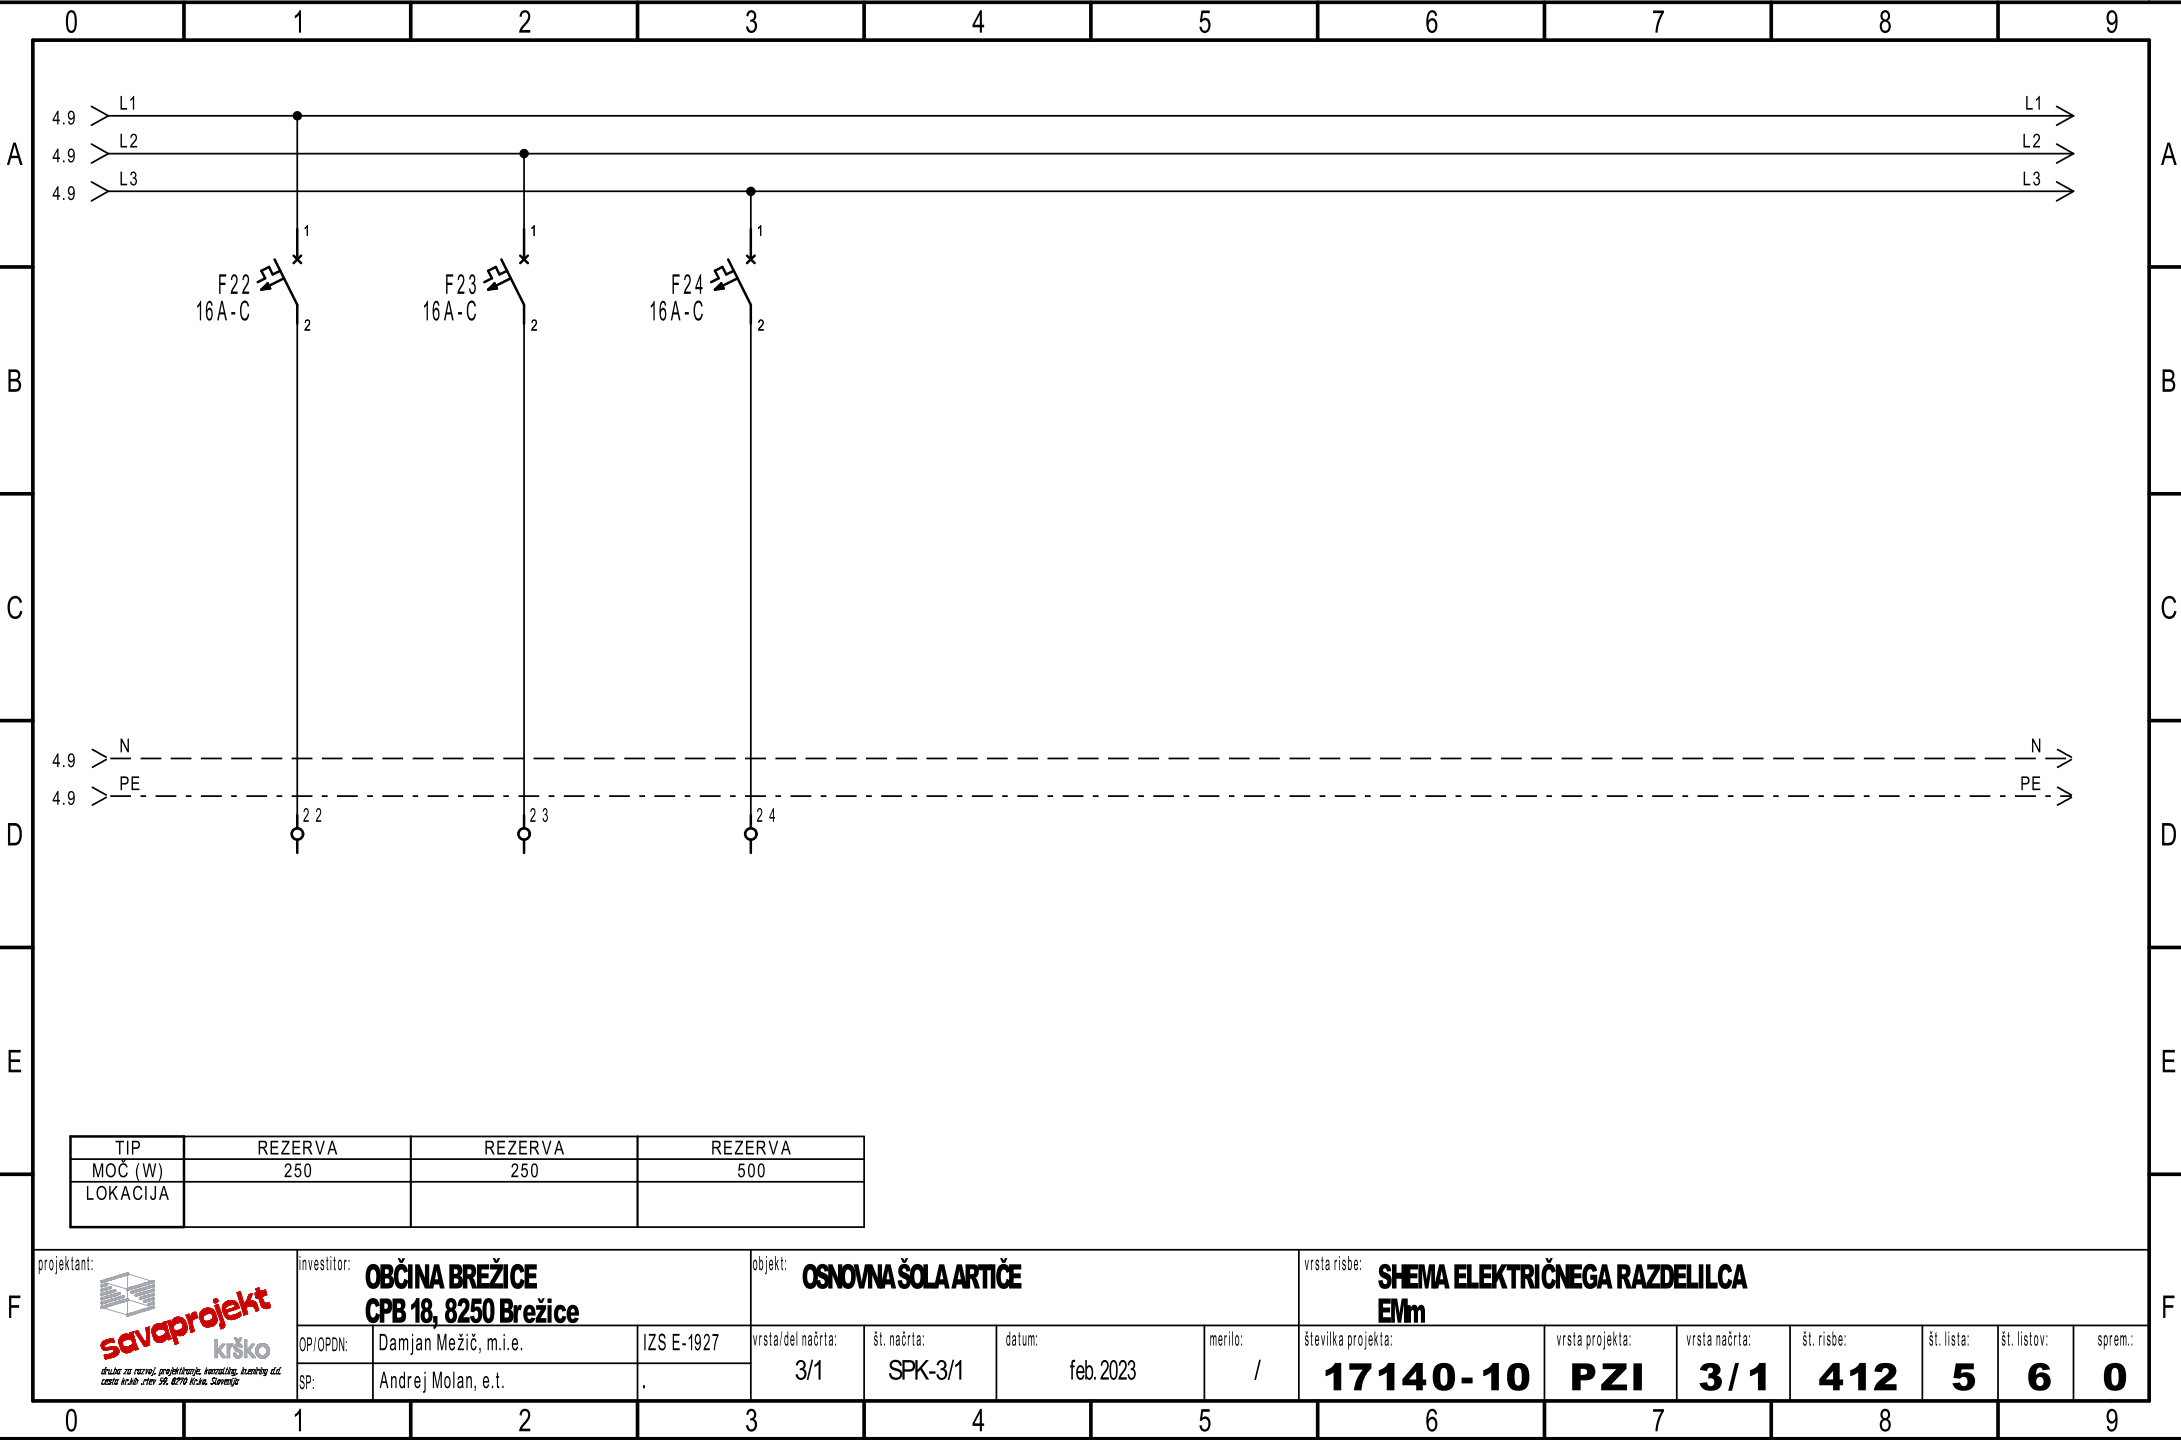

Ta načrt velja za pogodbeno določene namene.

