




Ta načrt velja za pogodbeno določene namene.

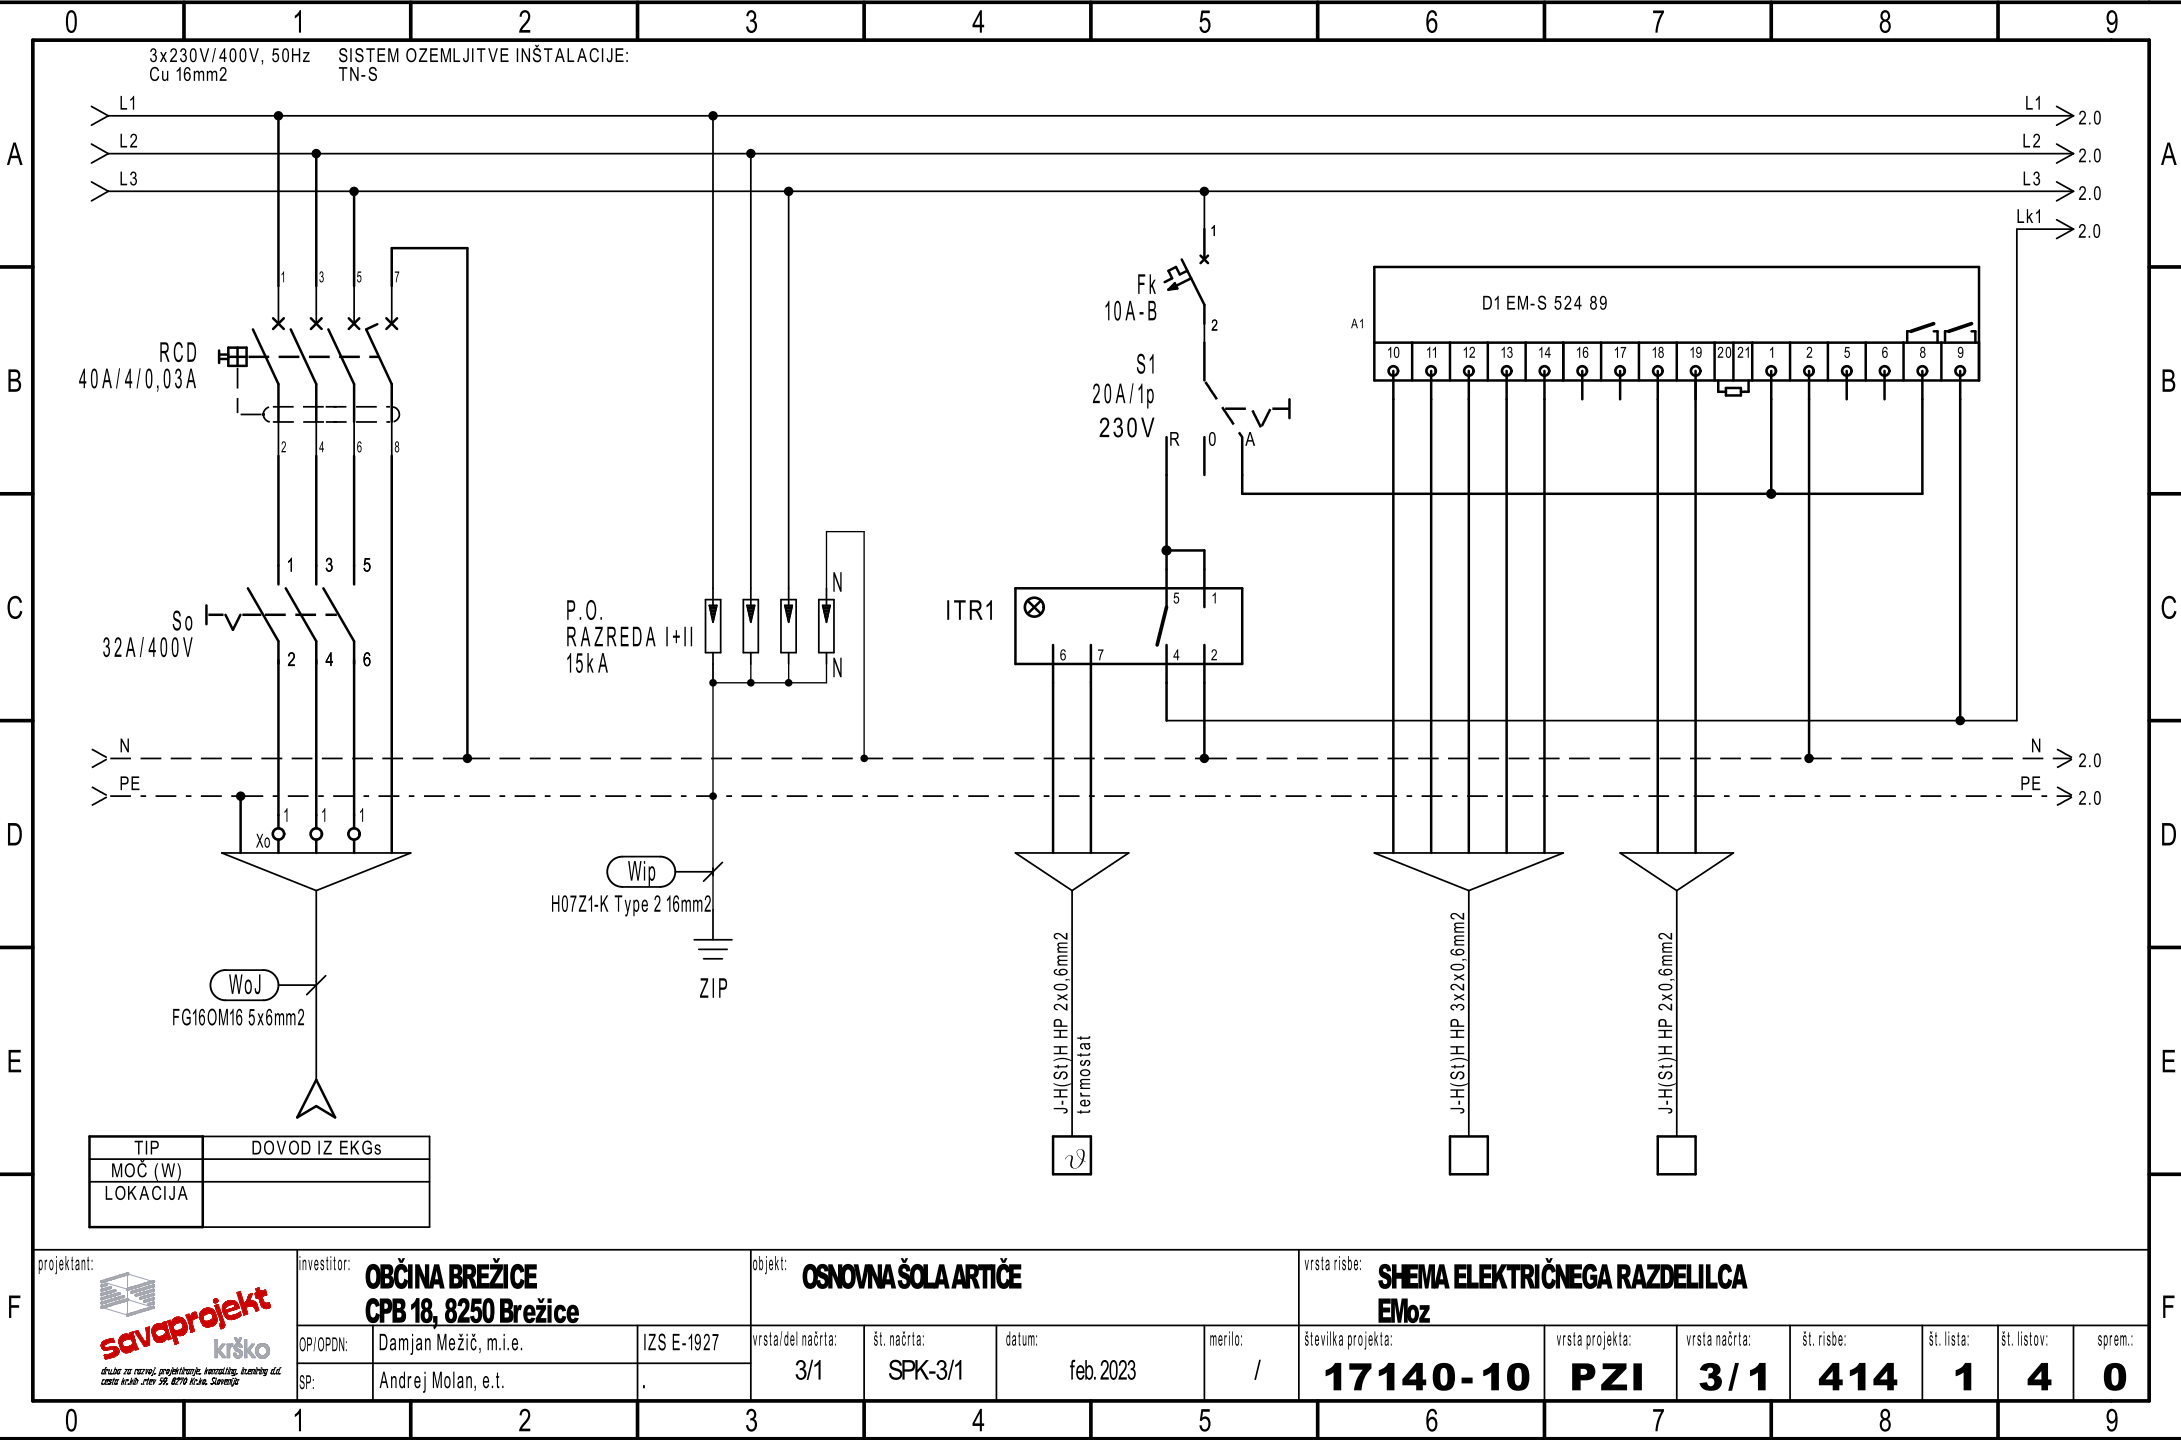


Ta načrt velja za pogodbeno določene namene.

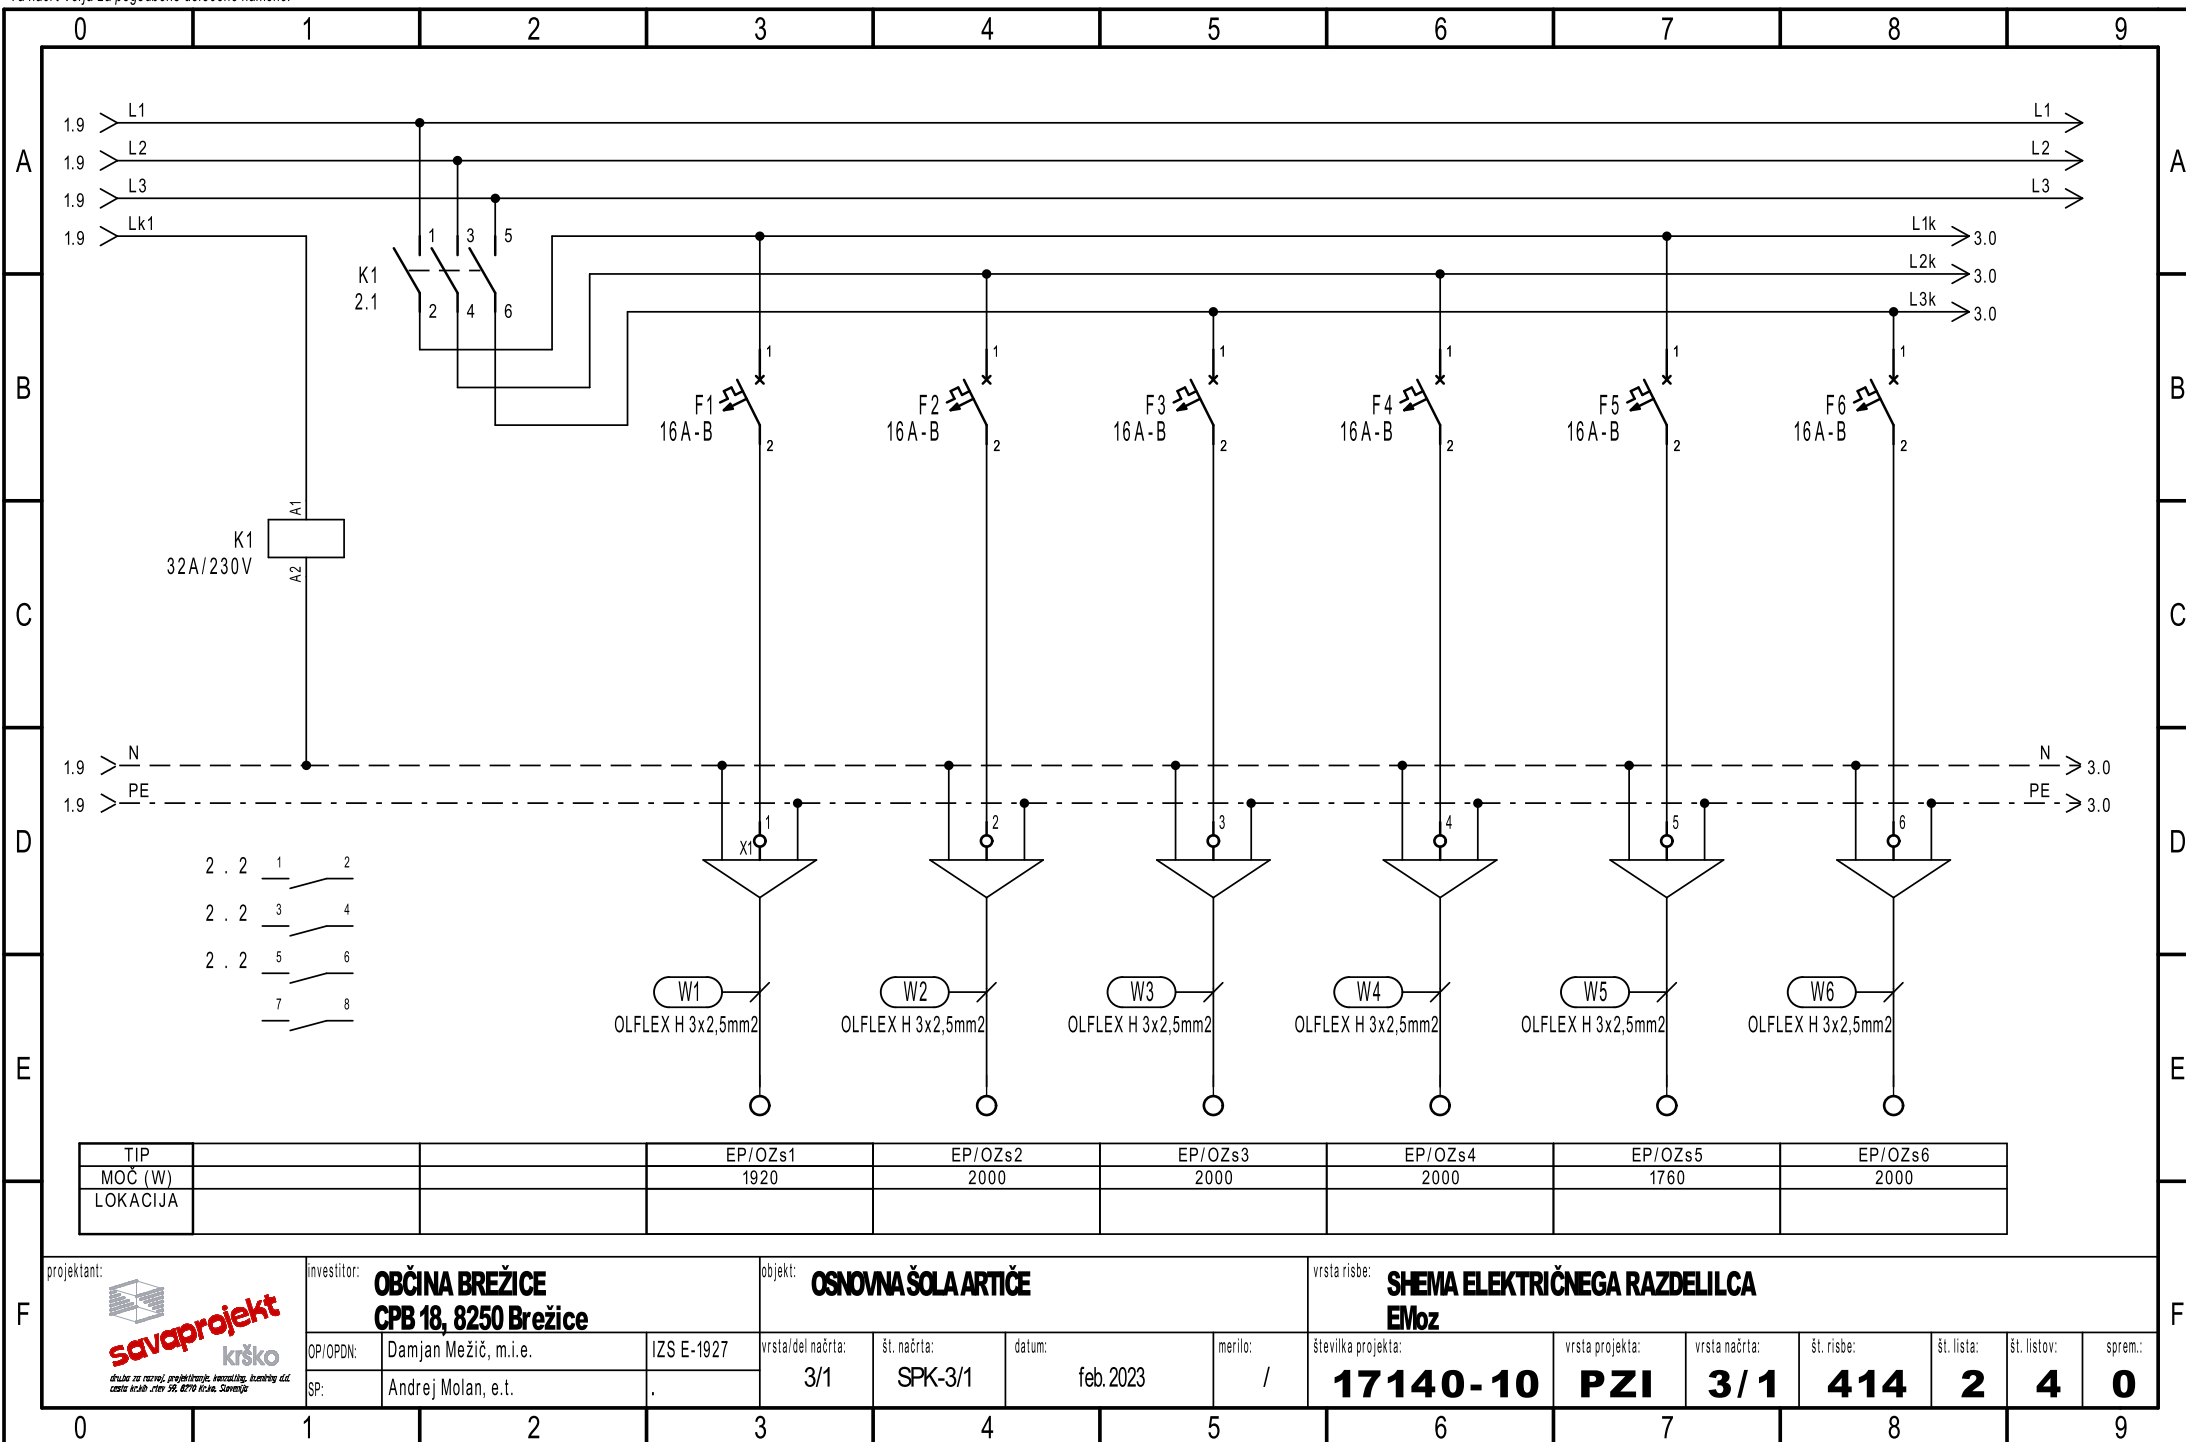

Ta načrt velja za pogodbeno določene namene.

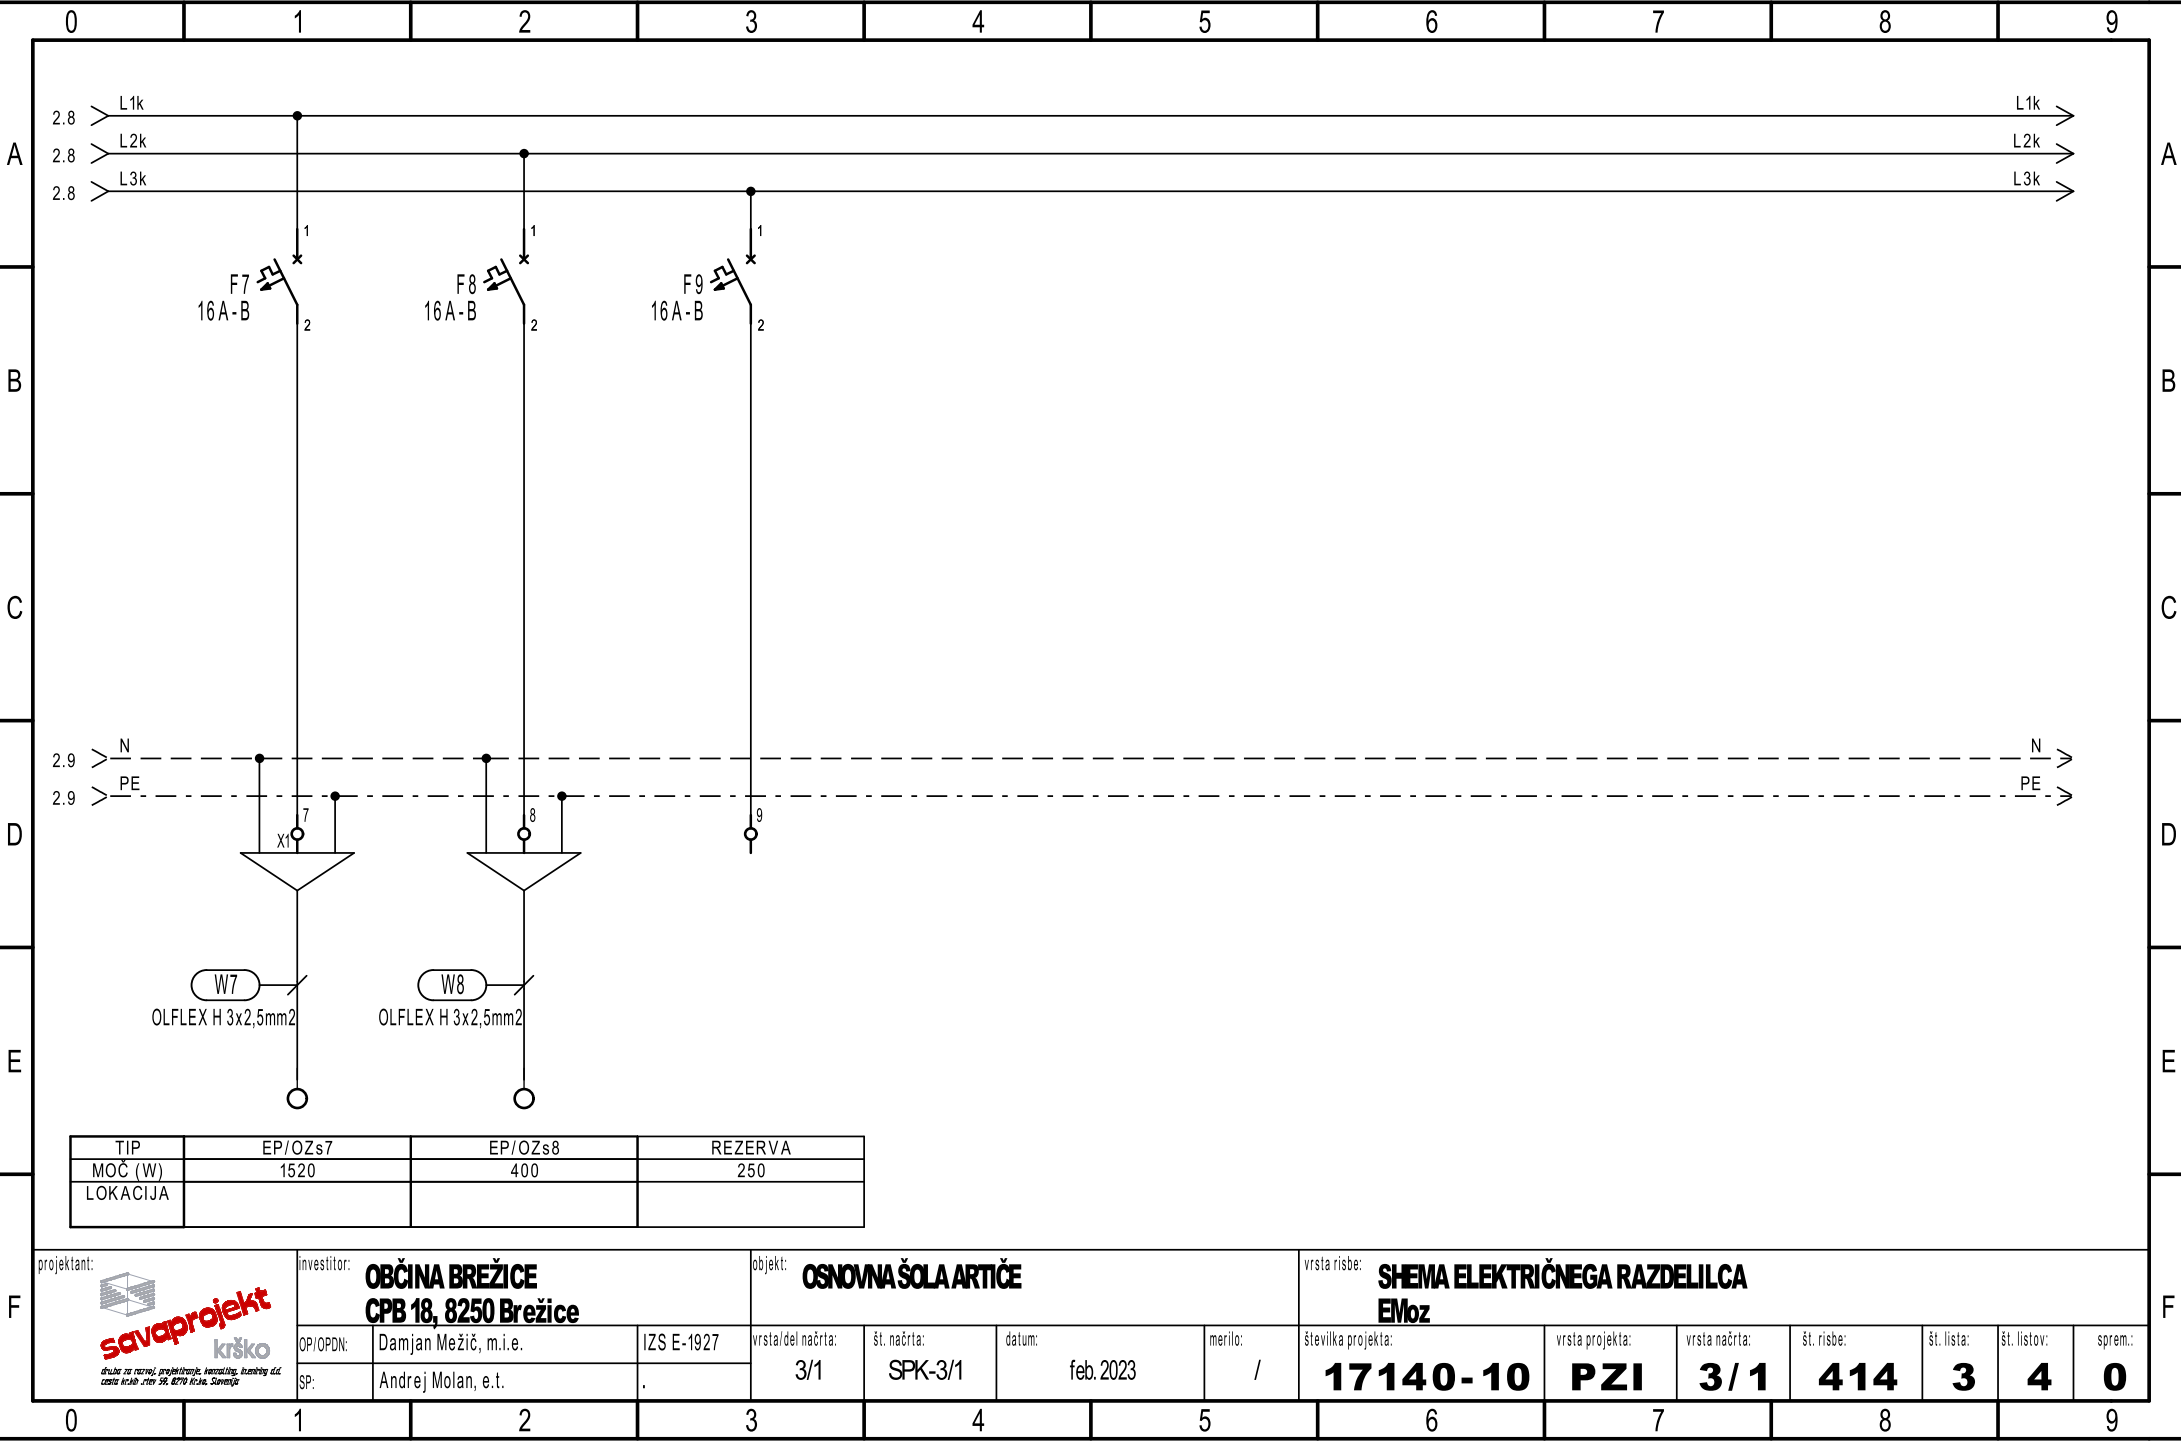


Ta načrt velja za pogodbeno določene namene.

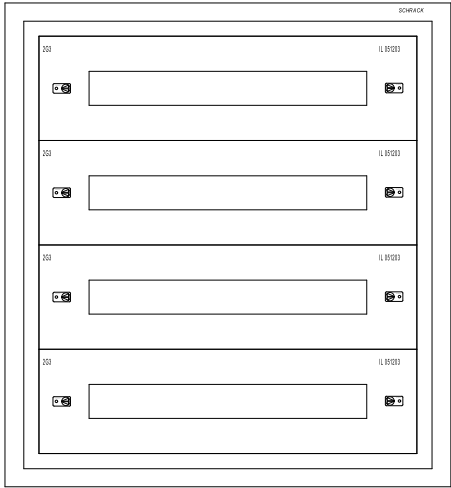

enakovredno tip 2U-12
"SCHRACK"

p/o montaža

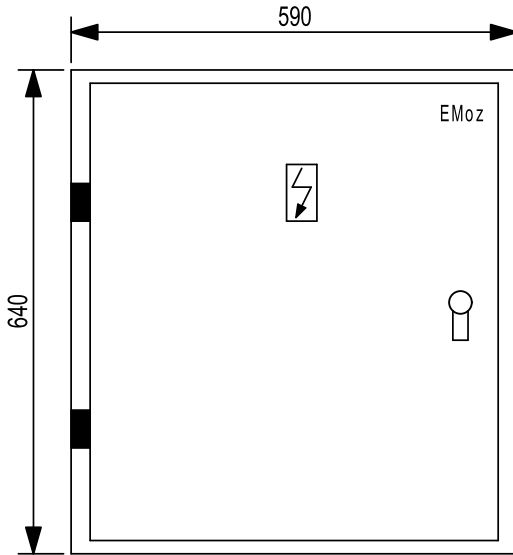

globina 175mm

TEHNIČNI PODATKI:

Pinst=	13850 W
fist=	0,90
fp=	1,00
Pk=	12465 W
cos fi=	1
Un=	400 V
Ik=	18,07 A
Iv=	3x25 A

ZAŠČITA:
SAMODEJNI ODKLOP NAPAJANJA
IN RCD

SISTEM INSTALACIJE:
TN-S

projektant:



investitor:

OBCINA BREŽICE
CPB 18, 8250 Brežice

OP/OPDN:

Damjan Mežič, m.i.e.

SP:

Andrej Molan, e.t.

objekt:

OSNOVNA ŠOLA ARTIČE

vrsta/del načrta:

3/1

št. načrta:

SPK-3/1

datum:

feb. 2023

merilo:

/

vrsta risbe:

HEMA ELEKTRIČNEGA RAZDELILCA

številka projekta:

17140-10

vrsta projekta:

PZI

vrsta načrta:

3 / 1

št. risbe:

414

št. lista:

4

št. listov:

4

sprem.:

O

F