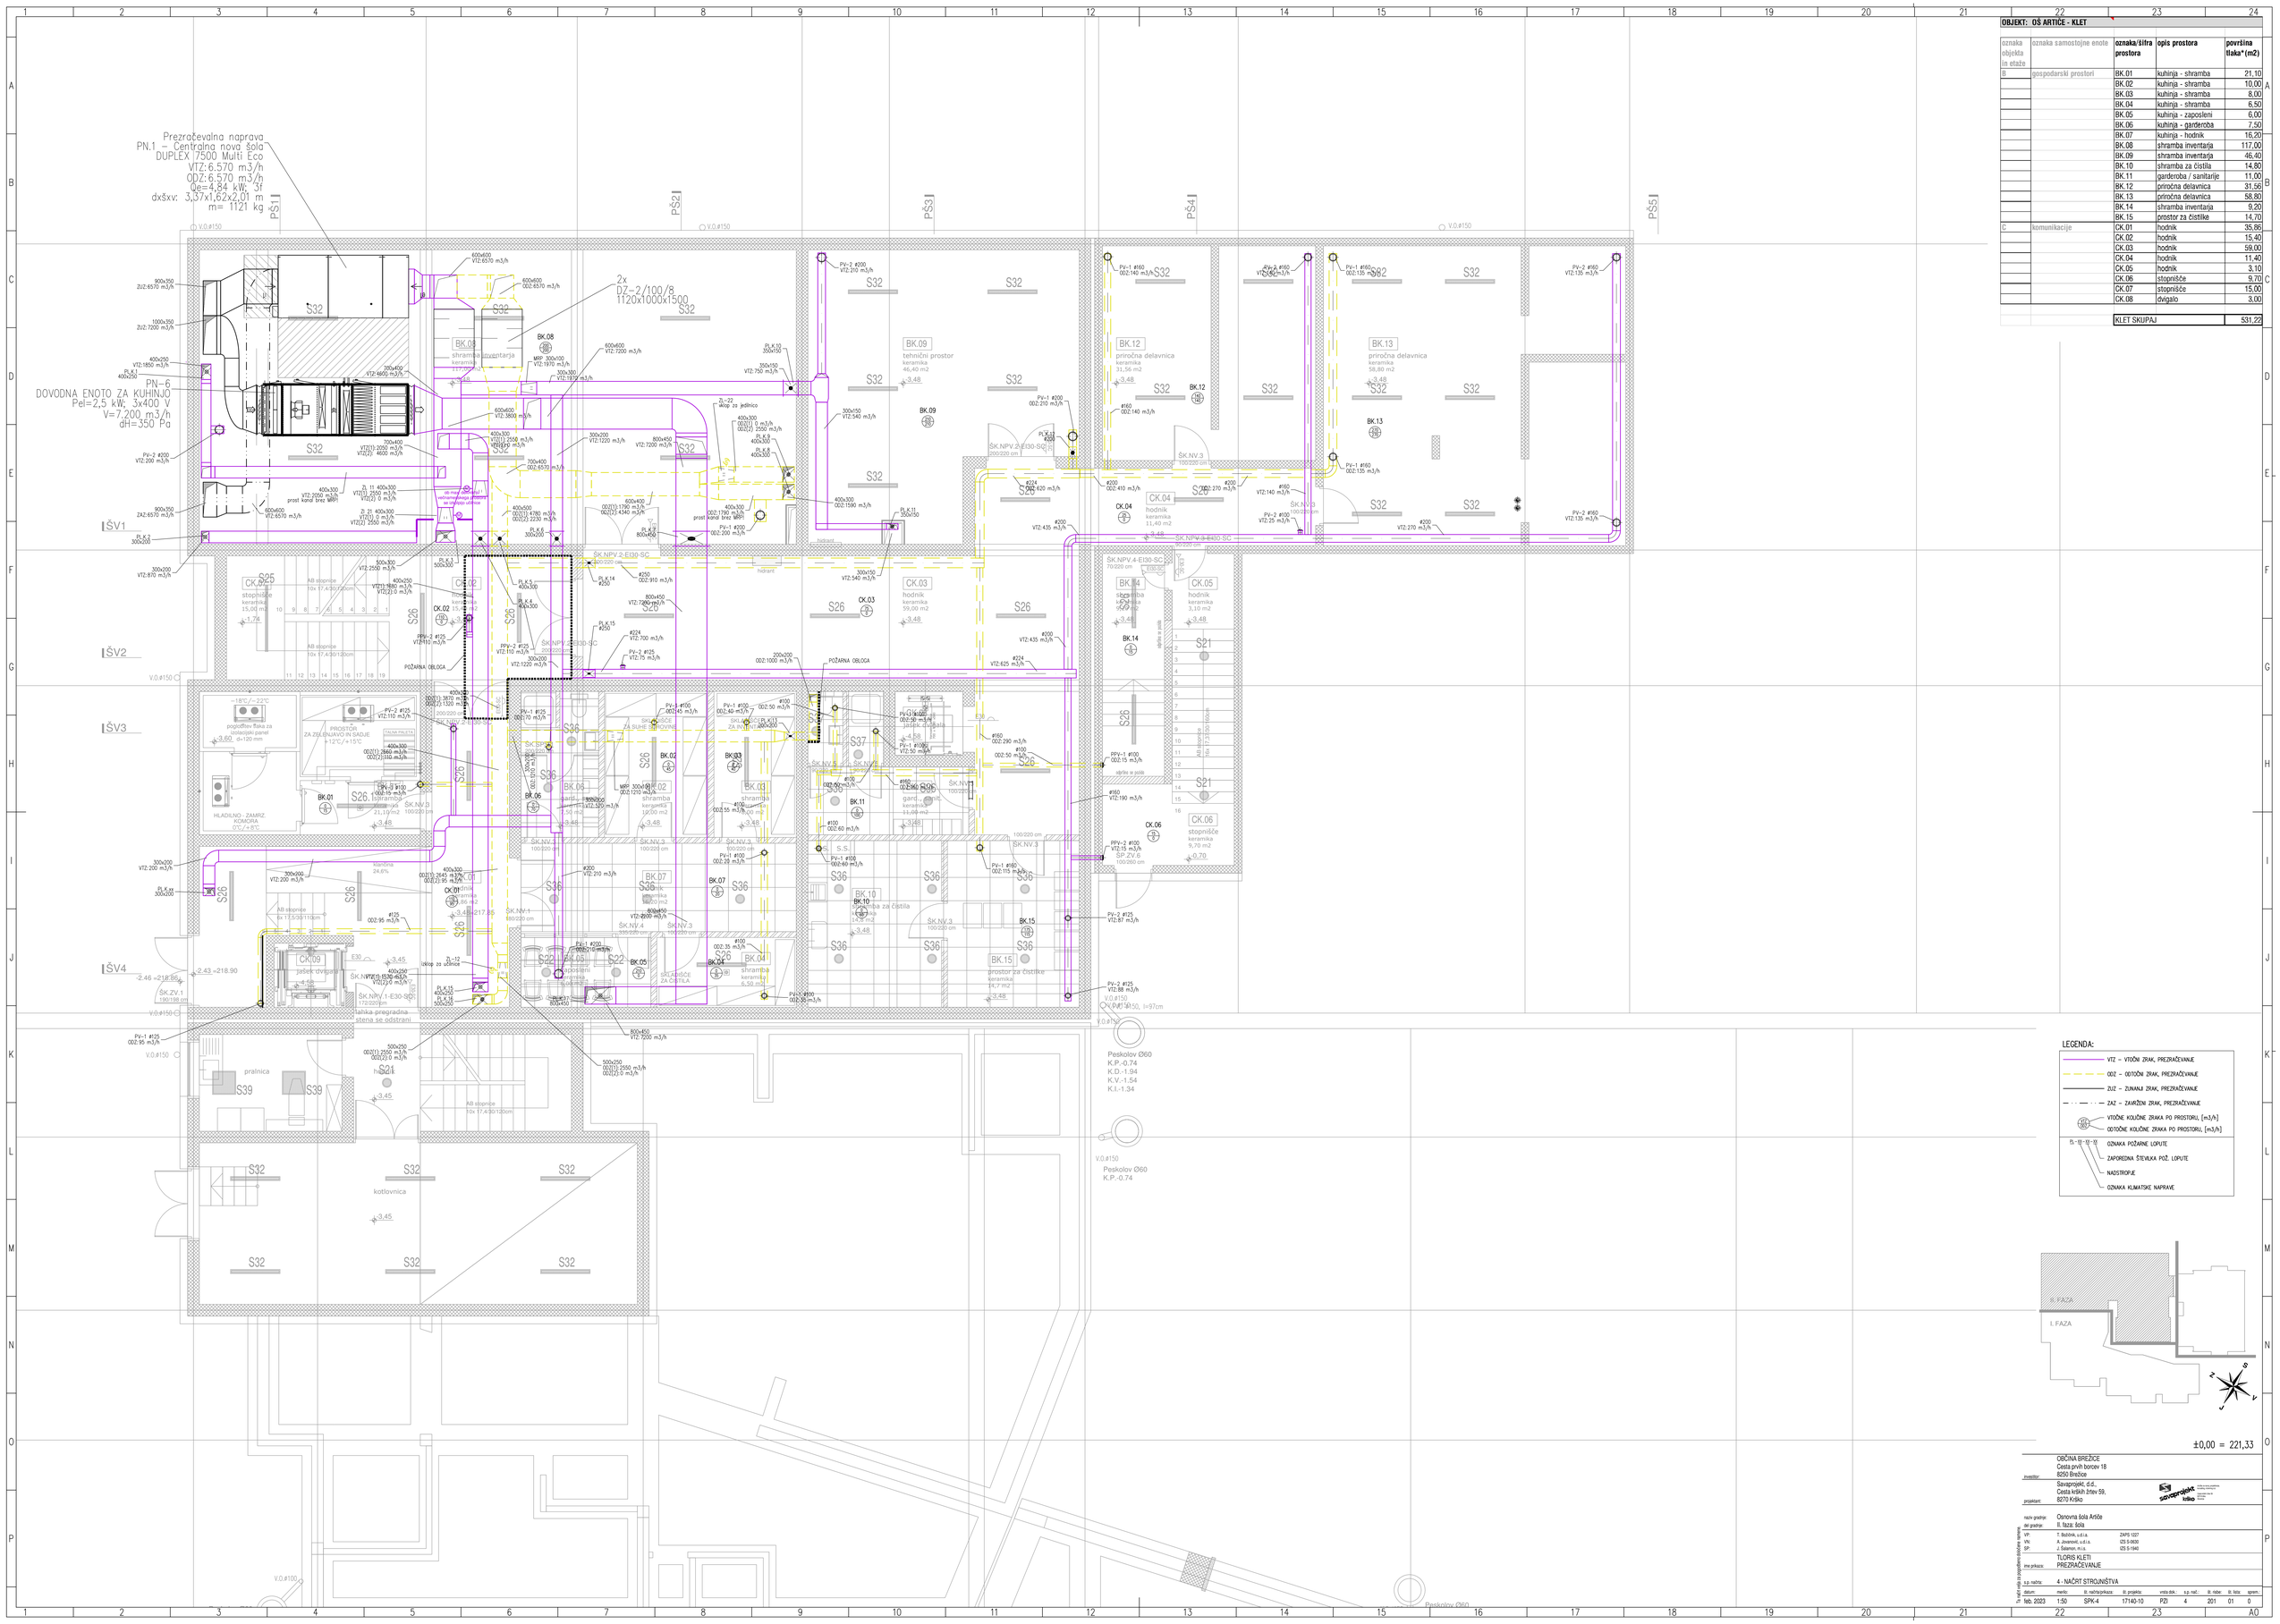

OBJEKT: OŠ ARTIČE - KLET

oznaka objekta in etaže	oznaka samostojne enote	oznaka/šifra prostora	opis prostora	površina tlaka* (m2)
B	gospodarski prostori	BK.01	kuhinja - shramba	21,10
		BK.02	kuhinja - shramba	10,00
		BK.03	kuhinja - shramba	8,00
		BK.04	kuhinja - shramba	6,50
		BK.05	kuhinja - zaposleni	6,00
		BK.06	kuhinja - garderoba	7,50
		BK.07	kuhinja - hodnik	16,20
		BK.08	shramba inventarja	117,00
		BK.09	shramba inventarja	46,40
		BK.10	shramba za čistila	14,80
		BK.11	garderoba / sanitarije	11,00
		BK.12	priročna delavnica	31,56
		BK.13	priročna delavnica	58,80
		BK.14	shramba inventarja	9,20
		BK.15	prostor za čistilke	14,70
C	komunikacije	CK.01	hodnik	35,86
		CK.02	hodnik	15,40
		CK.03	hodnik	59,00
		CK.04	hodnik	11,40
		CK.05	hodnik	3,10
		CK.06	stopnišče	9,70
		CK.07	stopnišče	15,00
		CK.08	dvigalo	3,00
			KLET SKUPAJ	531,22

LEGENDA:

- VTZ – VTOČNI ZRAK, PREZRAČEVANJE
- ODZ – ODTOČNI ZRAK, PREZRAČEVANJE
- ZUZ – ZUNANJI ZRAK, PREZRAČEVANJE
- ZAZ – ZAVRŽENI ZRAK, PREZRAČEVANJE
- VTOČNE KOLIČINE ZRAKA PO PROSTORU, [m3/h]
- ODTOČNE KOLIČINE ZRAKA PO PROSTORU, [m3/h]
- OZNAKA POŽARNE LOPUTE
- ZAPOREDNA ŠTEVILKA POŽ. LOPUTE
- NADSTROPJE
- OZNAKA KLIMATSKE NAPRAVE

±0,00 = 221,33

investitor:	OBČINA BREŽICE Cesta prvih borcev 18 8250 Brežice
projektant:	Savaprojekt, d.d., Cesta krških žrtev 59, 8270 Krško
razni gradnje:	Osnovna šola Artiče
del gradnje:	II. faza: šola
VP:	T. Bošnjak, u.d.i.a. ZAPS 1227
VK:	A. Jovanovič, u.d.i.s. IZS S-0630
SP:	J. Šalamon, m.i.a. IZS S-1940
ime prikaza:	TLORIS KLETI PREZRAČEVANJE
s.p. načrta:	4 - NAČRT STROJNIŠTVA

Ta načrt velja za izvedbo izdelka samo v celoti

datum:	merilo:	št. načrta/prikaza:	št. projekta:	vrsta dok.:	s.p. nač.:	št. nače	št. lista	spremb.:
feb. 2023	1:50	SPK-4	17140-10	PZI	4	201	01	0

A0