Prezračevalna naprava
PN.1 – Centralna nova šola
DUPLEX 7500 Multi Eco
VTZ: 6.570 m3/h
ODZ: 6.570 m3/h
Qe=4,84 kW; 3f
dxšxv: 3,37x1,62x2,01 m
m= 1121 kg

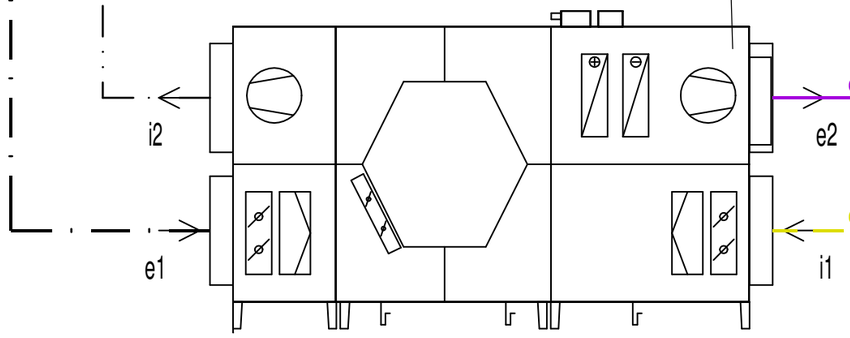

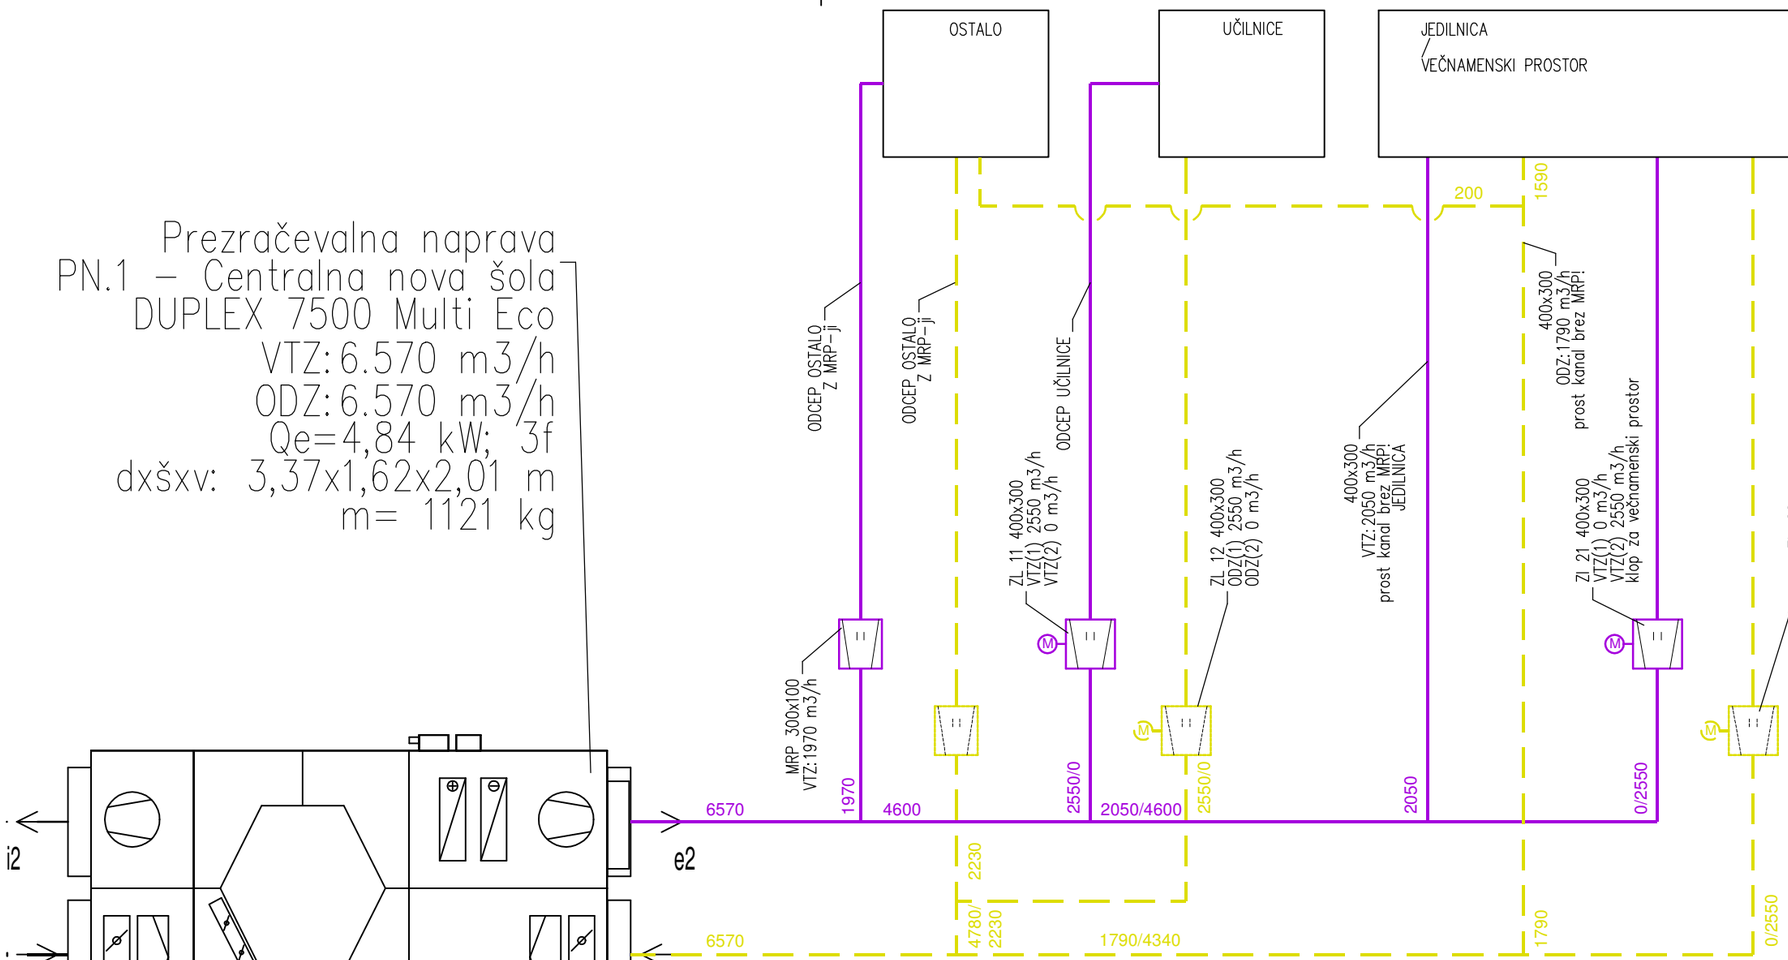

±0,00 = 221,33

investitor:	OBČINA BREŽICE Cesta prvih borcev 18 8250 Brežice
projektant:	Savaprojekt, d.d., Cesta krških žrtev 59, 8270 Krško

savaprojekt krško
družba za razvoj, projektiranje, konzalting, inženiring d.d.
Cesta krških žrtev 59
8270 Krško
Slovenija

naziv gradnje:	Osnovna šola Artiče
del gradnje:	II. faza: šola

VP:	T. Božičnik, u.d.i.a.	ZAPS 1227
VN:	A. Jovanović, u.d.i.s.	IZS S-0630
SP:	J. Šalamon, m.i.s.	IZS S-1940

ime prikaza:	SHEMA SISTEMA PREZRAČEVALNE NAPRAVE 1 PREZRAČEVANJE
s.p. načrta:	4 - NAČRT STROJNIŠTVA

datum:	merilo:	št. načrta/prikaza:	št. projekta:	vrsta dok.:	s.p. nač.:	št. risbe:	št. lista:	sprem.:
feb. 2023	/	SPK-4	17140-10	PZI	4	261	01	0

Ta načrt velja za pogodbeno določene namene.