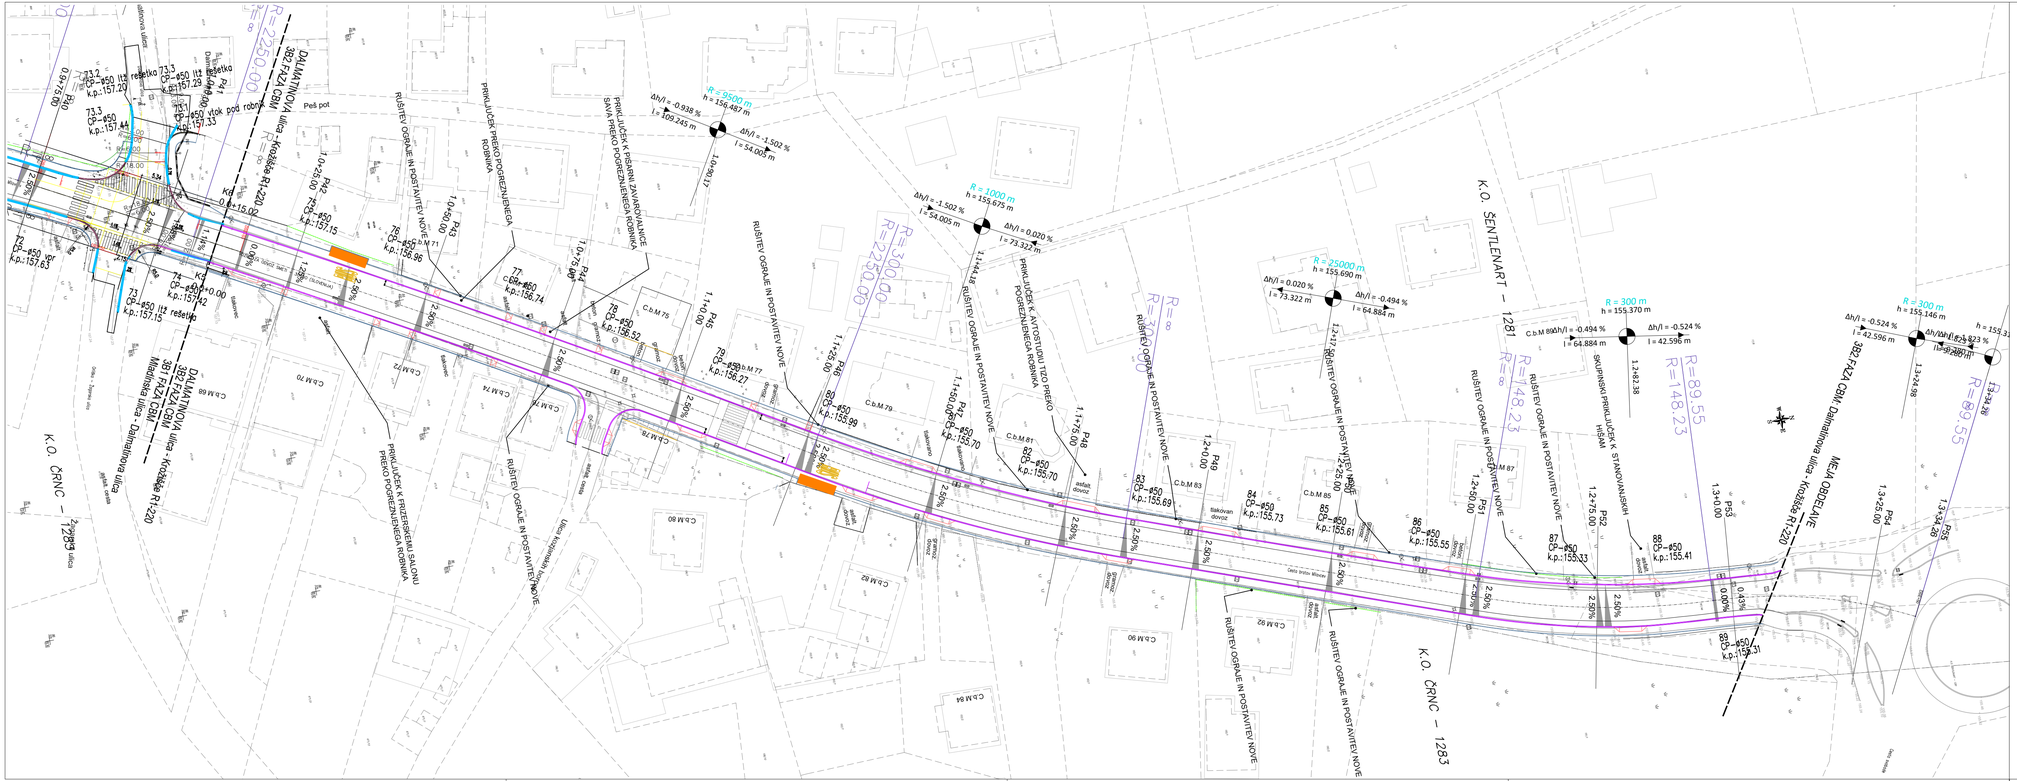

INVESTITOR: Občina Brežice, Cesta prvih borcev 18, 8250 Brežice	OBJEKT:	UREDITEV CESTE BRATOV MILAVCEV V BREŽICAH V DOLŽINI 1350 m, TER TRGA IZGNANCEV MED DOMOM KULTURE IN GIMNAZIJO BREŽICE
PROJEKTANT: AIA inženiring d.o.o., Vipavska ulica 21a, 1000 LJUBLJANA	ODSEK:	FAZA 3B2
	VSEBINA RISBE:	SITUACIJA ODVODNJAVANJA

AIA inženiring d.o.o.	ŠT. PROJEKTA:	203-12-20	MERILO: 1:500
	ŠT. NAČRTA:	203-12-20/1	FAZA: PZI
ODG. VODJA PROJ.: VOJKO OMAN kom.in2.		id.št.G-9084	ŠIFRA CC:
ODG. PROJEKTANT: VOJKO OMAN kom.in2.		id.št.G-9084	DATUM: september 2025
PROJEKTANT: EMILIJA DOLENC			ŠT.PRILOGE: G.6

ŠT.ODSEKA	ARHIVSKA ŠTEVILKA	FAZA / OBJEKT	ŠIFRA RISBE	ČRTNA KODA ARHIVA