




CESTISCE	
OD.OSI	
TEREN	
OD.OSI	

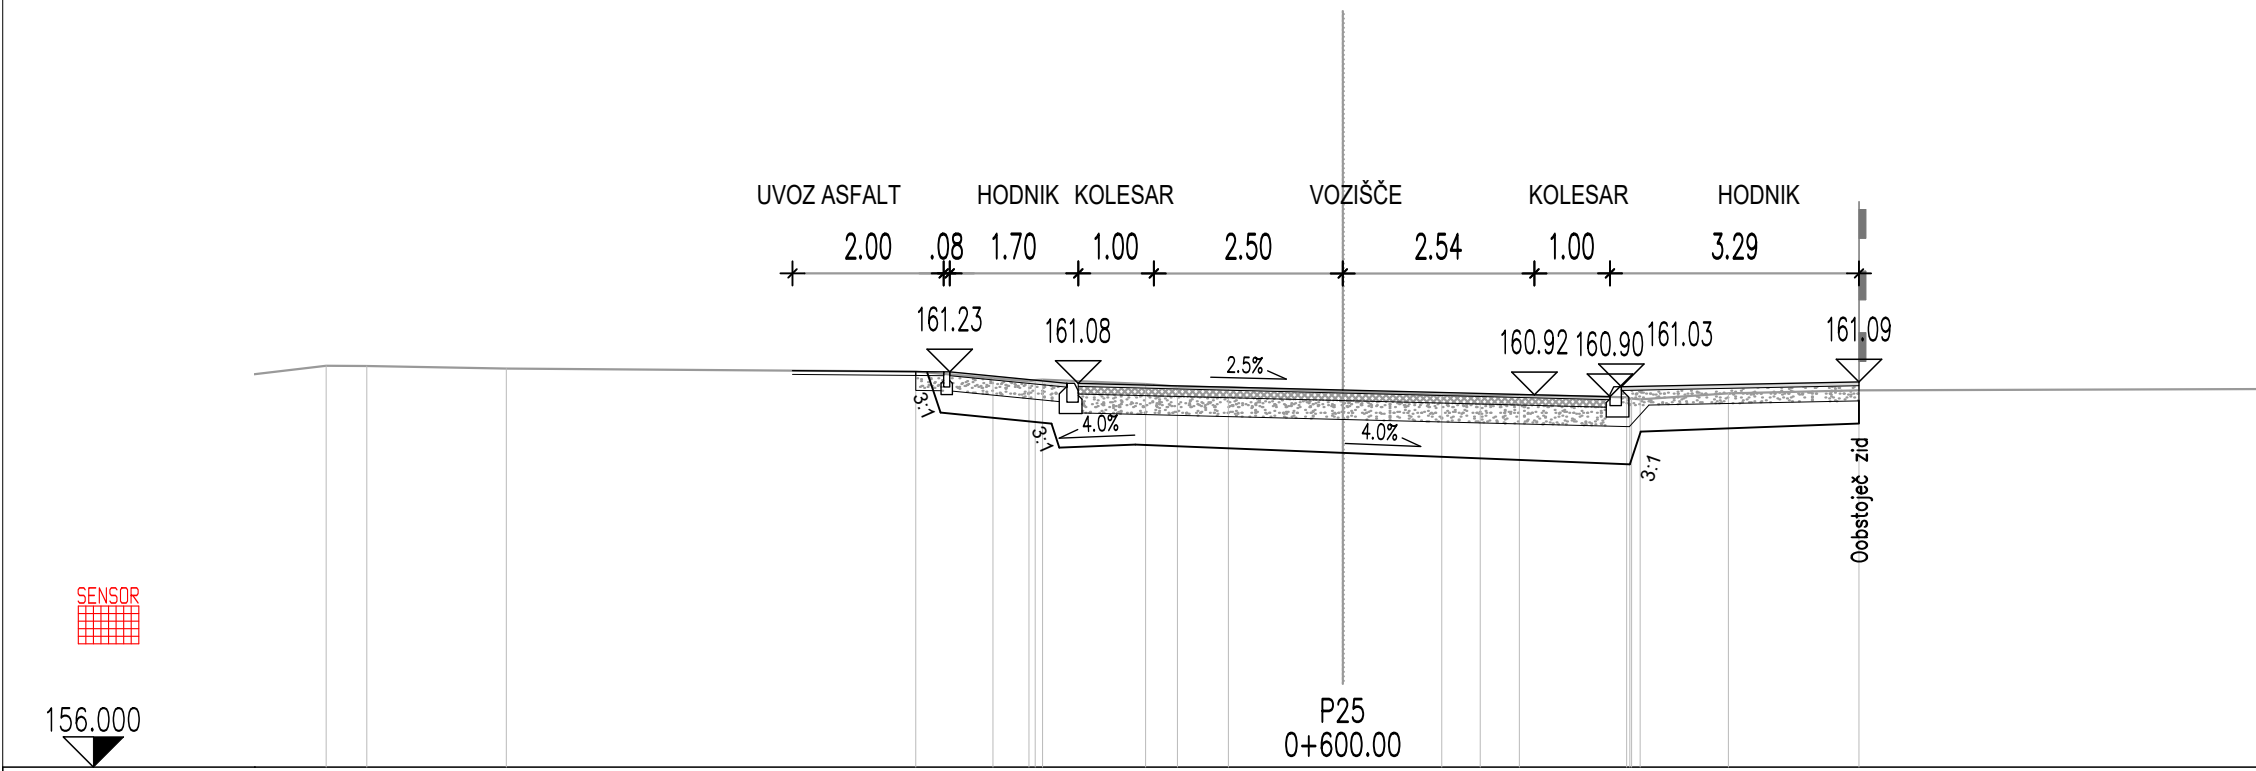


CESTISCE	
OD.OSI	
TEREN	
OD.OSI	

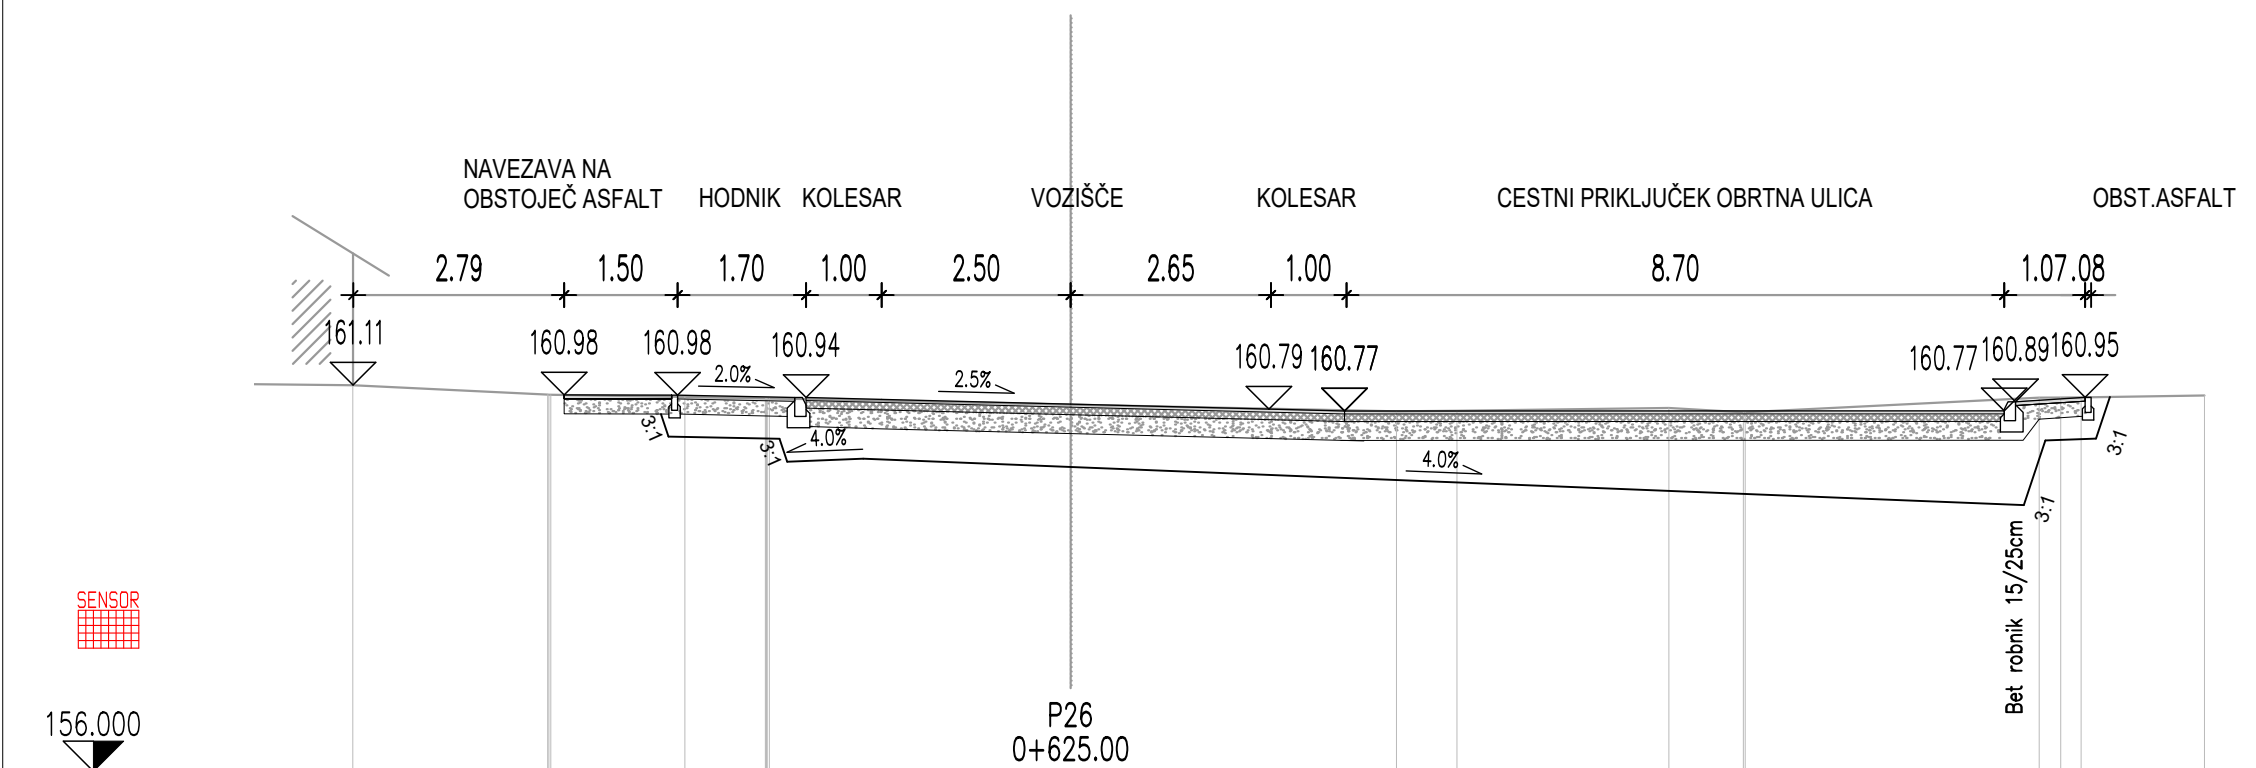


CESTISCE	
OD.OSI	
TEREN	
OD.OSI	

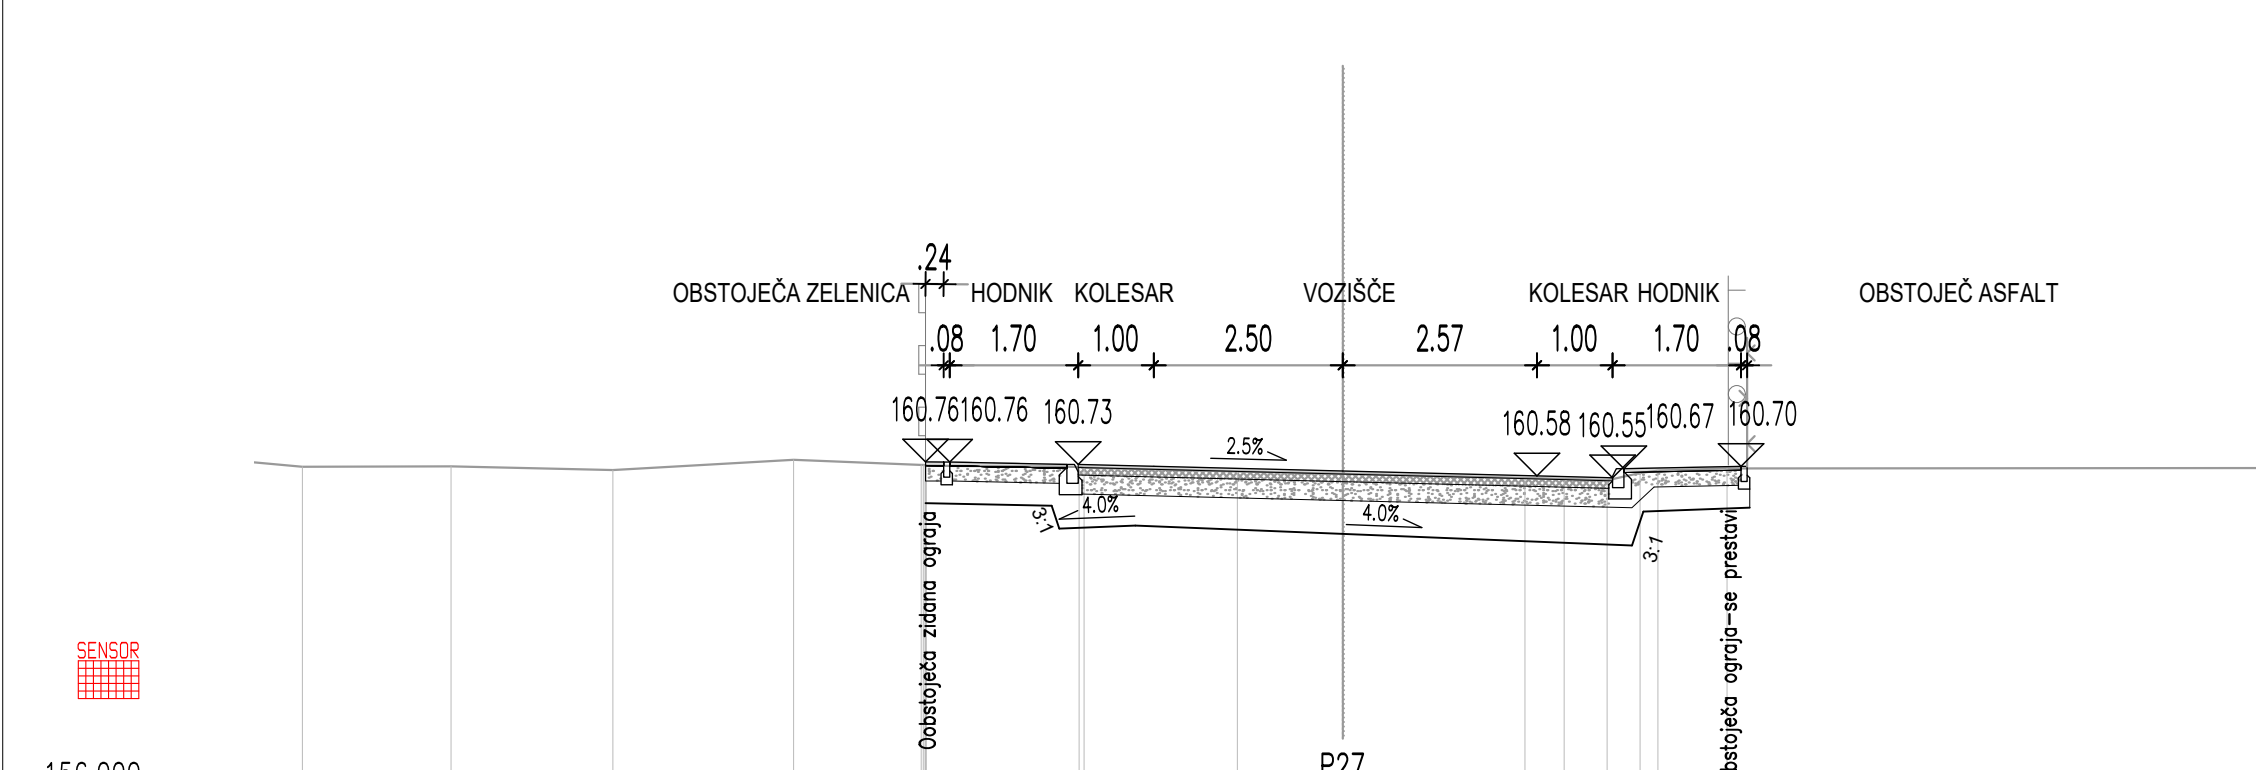


CESTISCE	
OD.OSI	
TEREN	
OD.OSI	

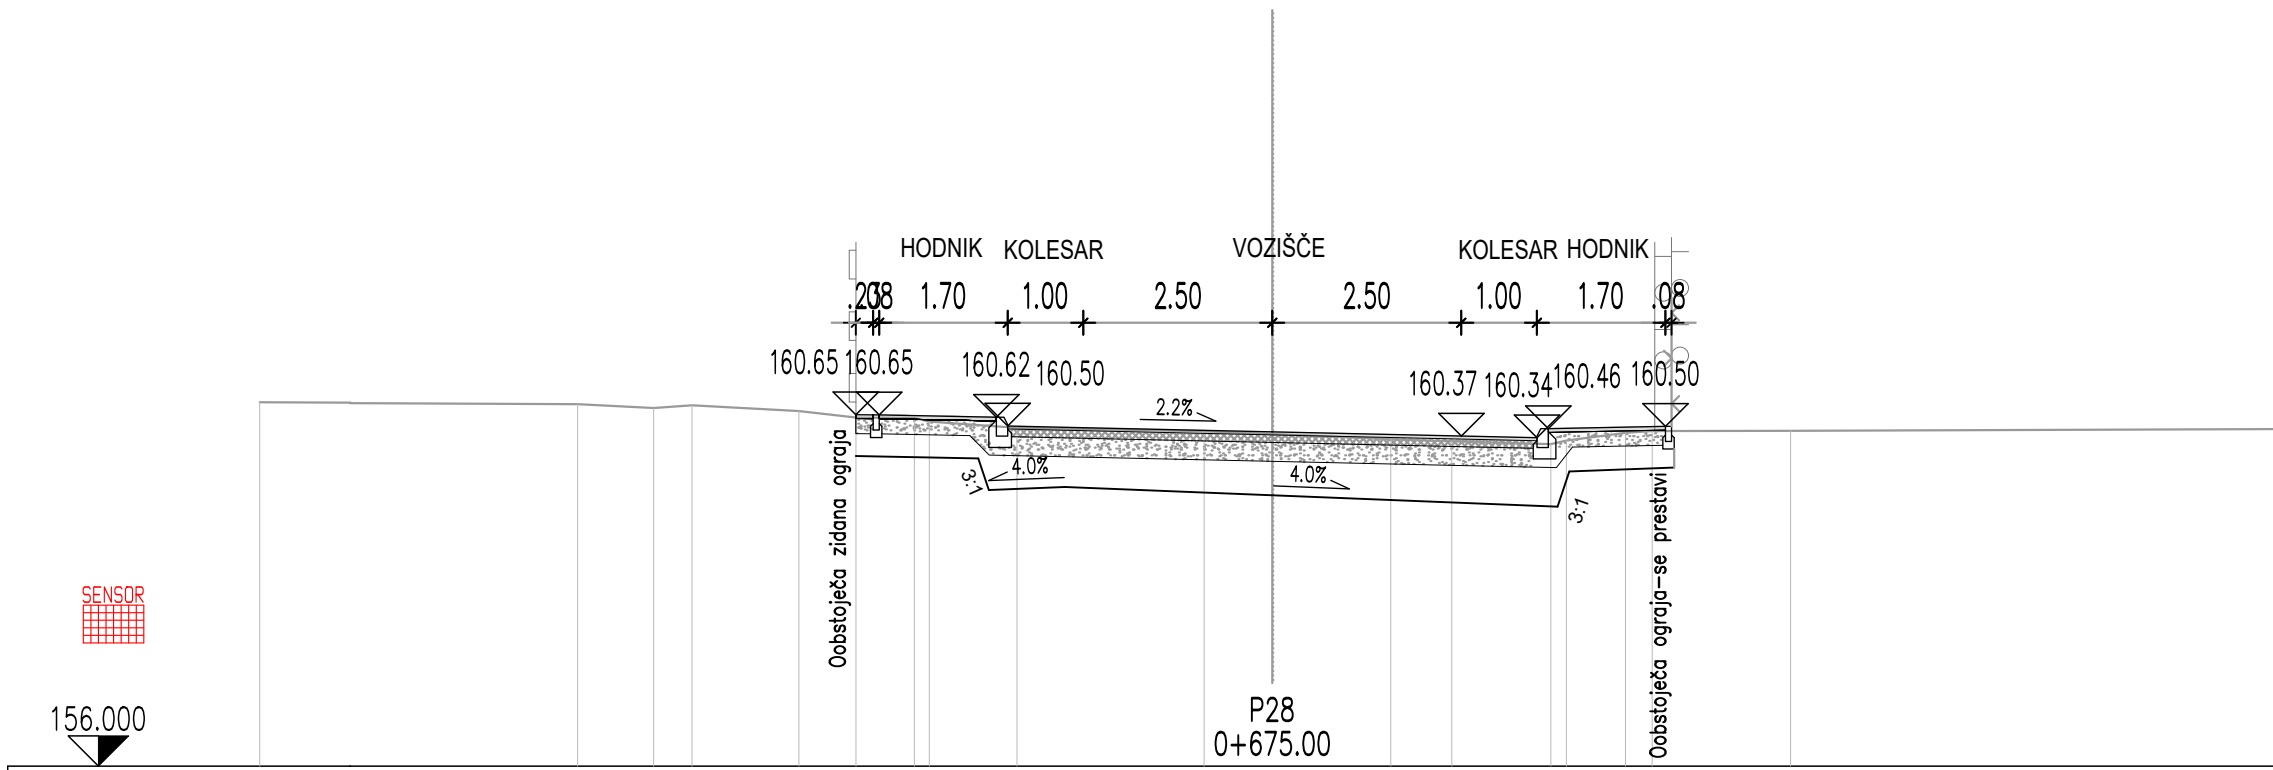


CESTISCE	
OD.OSI	
TEREN	
OD.OSI	

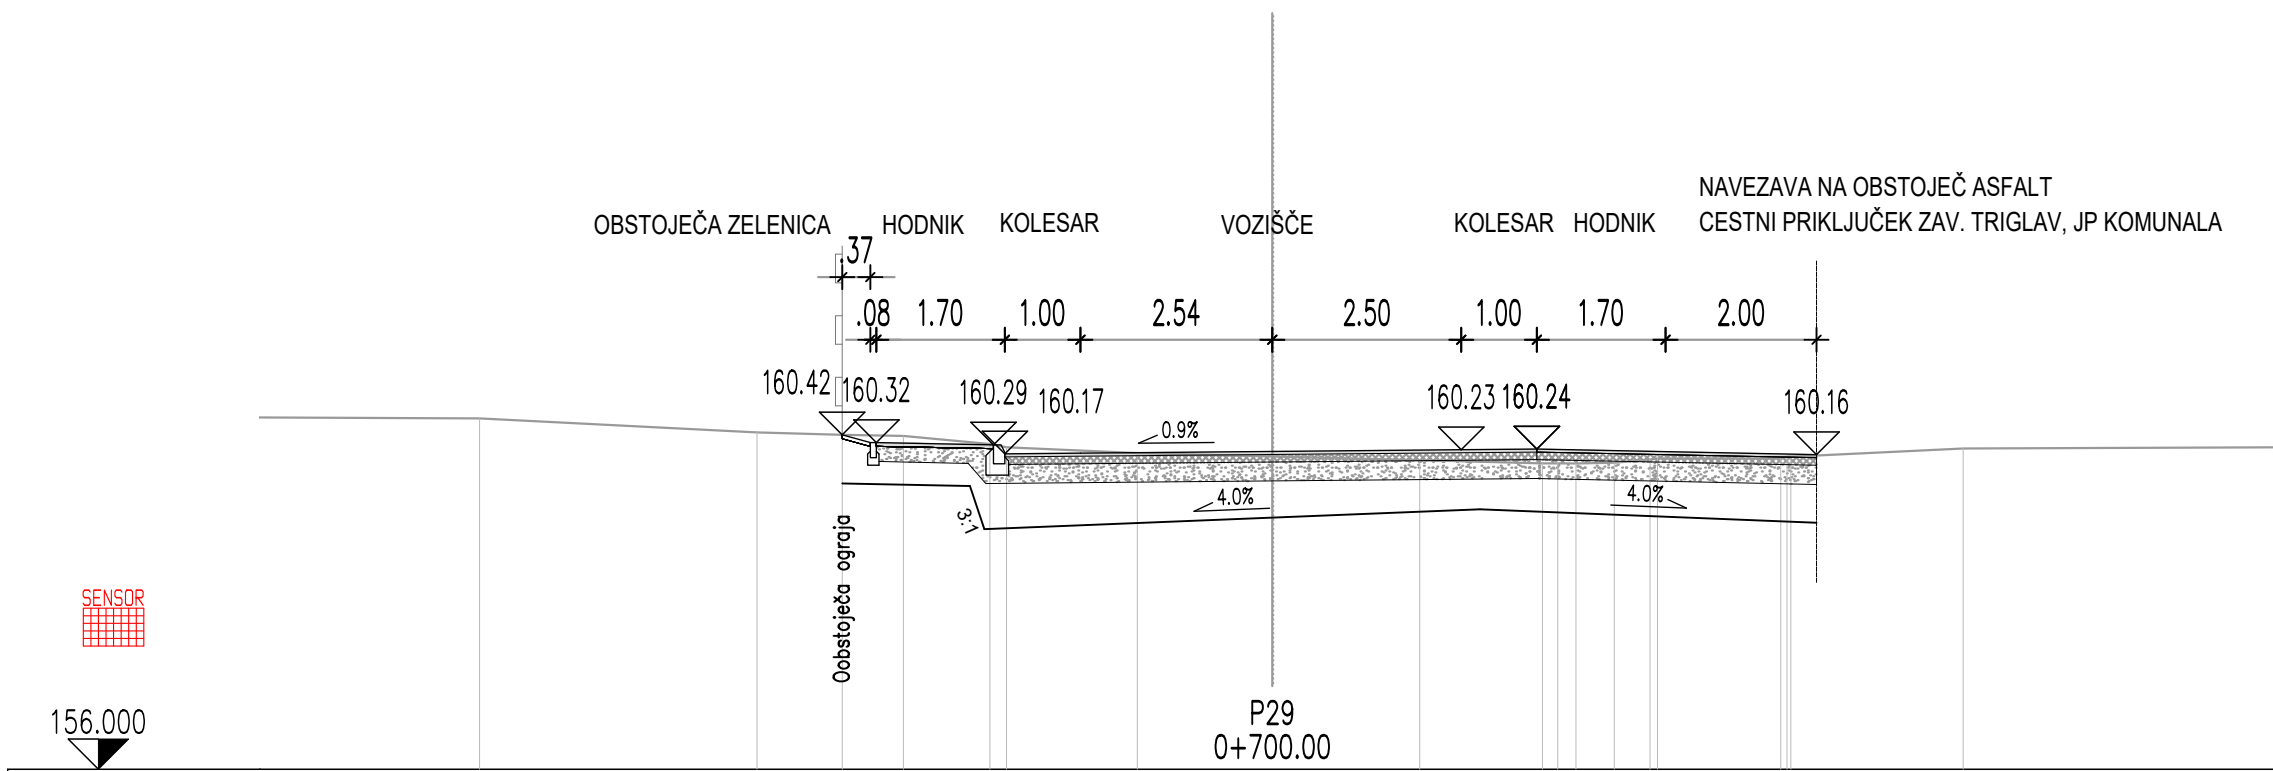


CESTISCE	
OD.OSI	
TEREN	
OD.OSI	

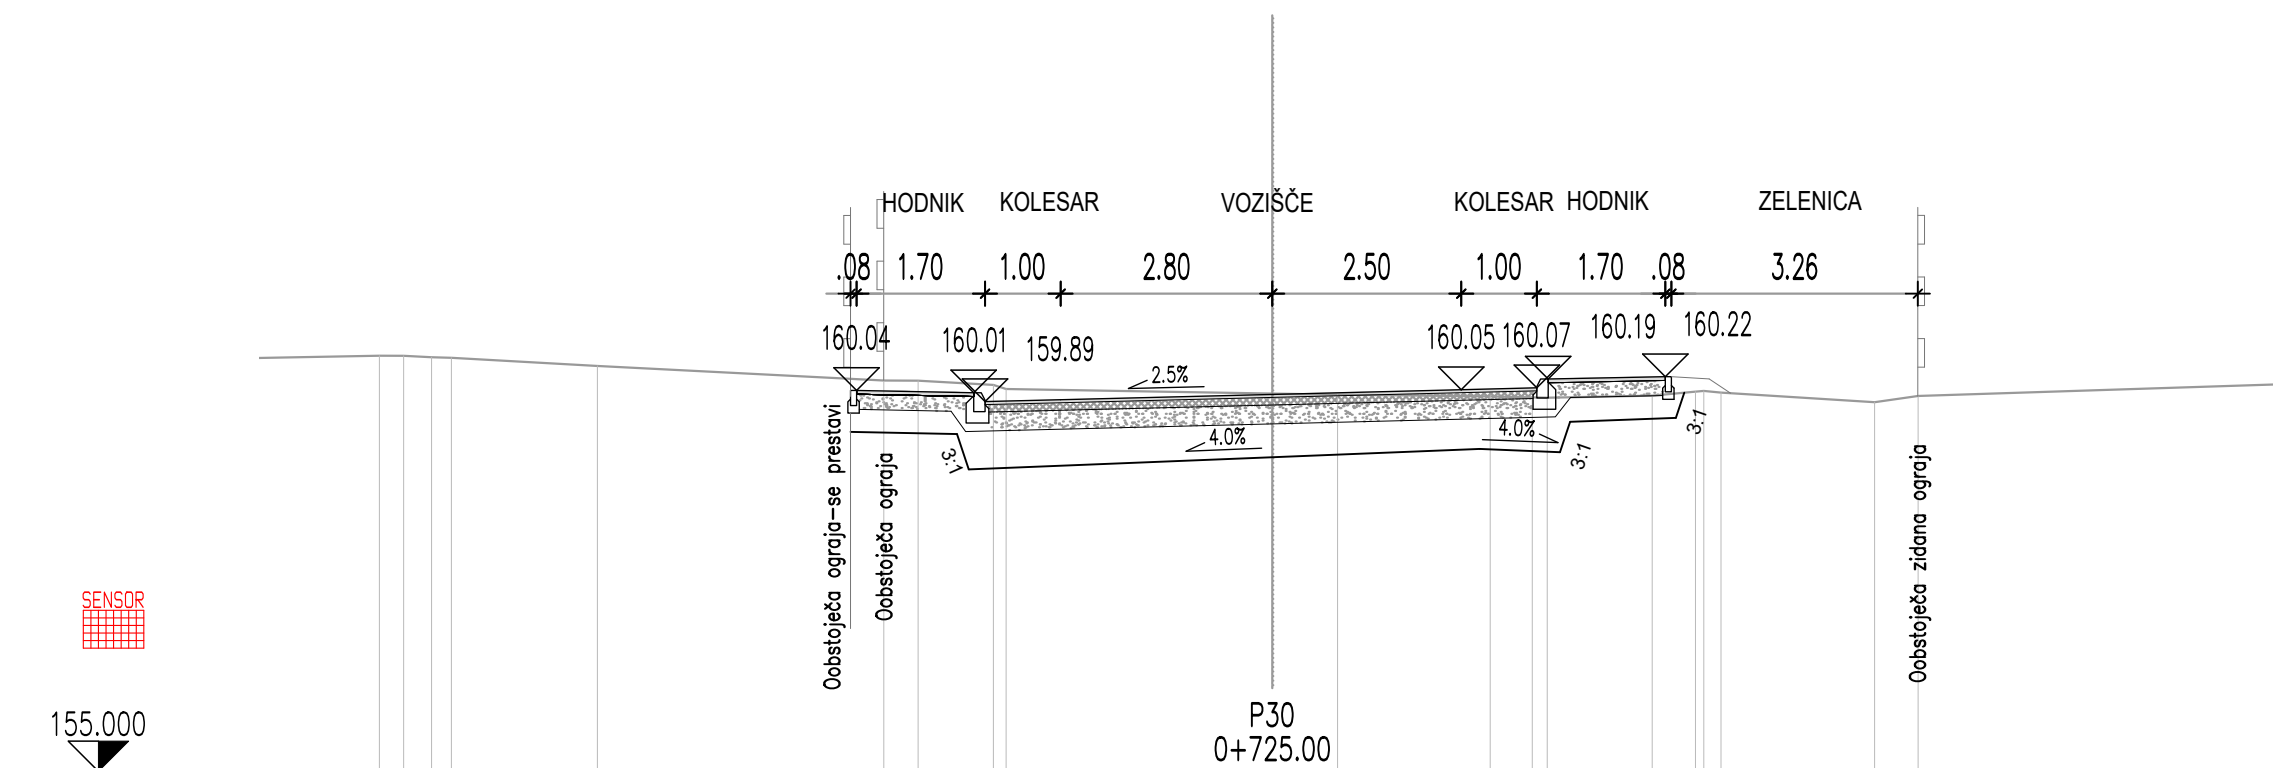

CESTISCE	
OD.OSI	
TEREN	
OD.OSI	

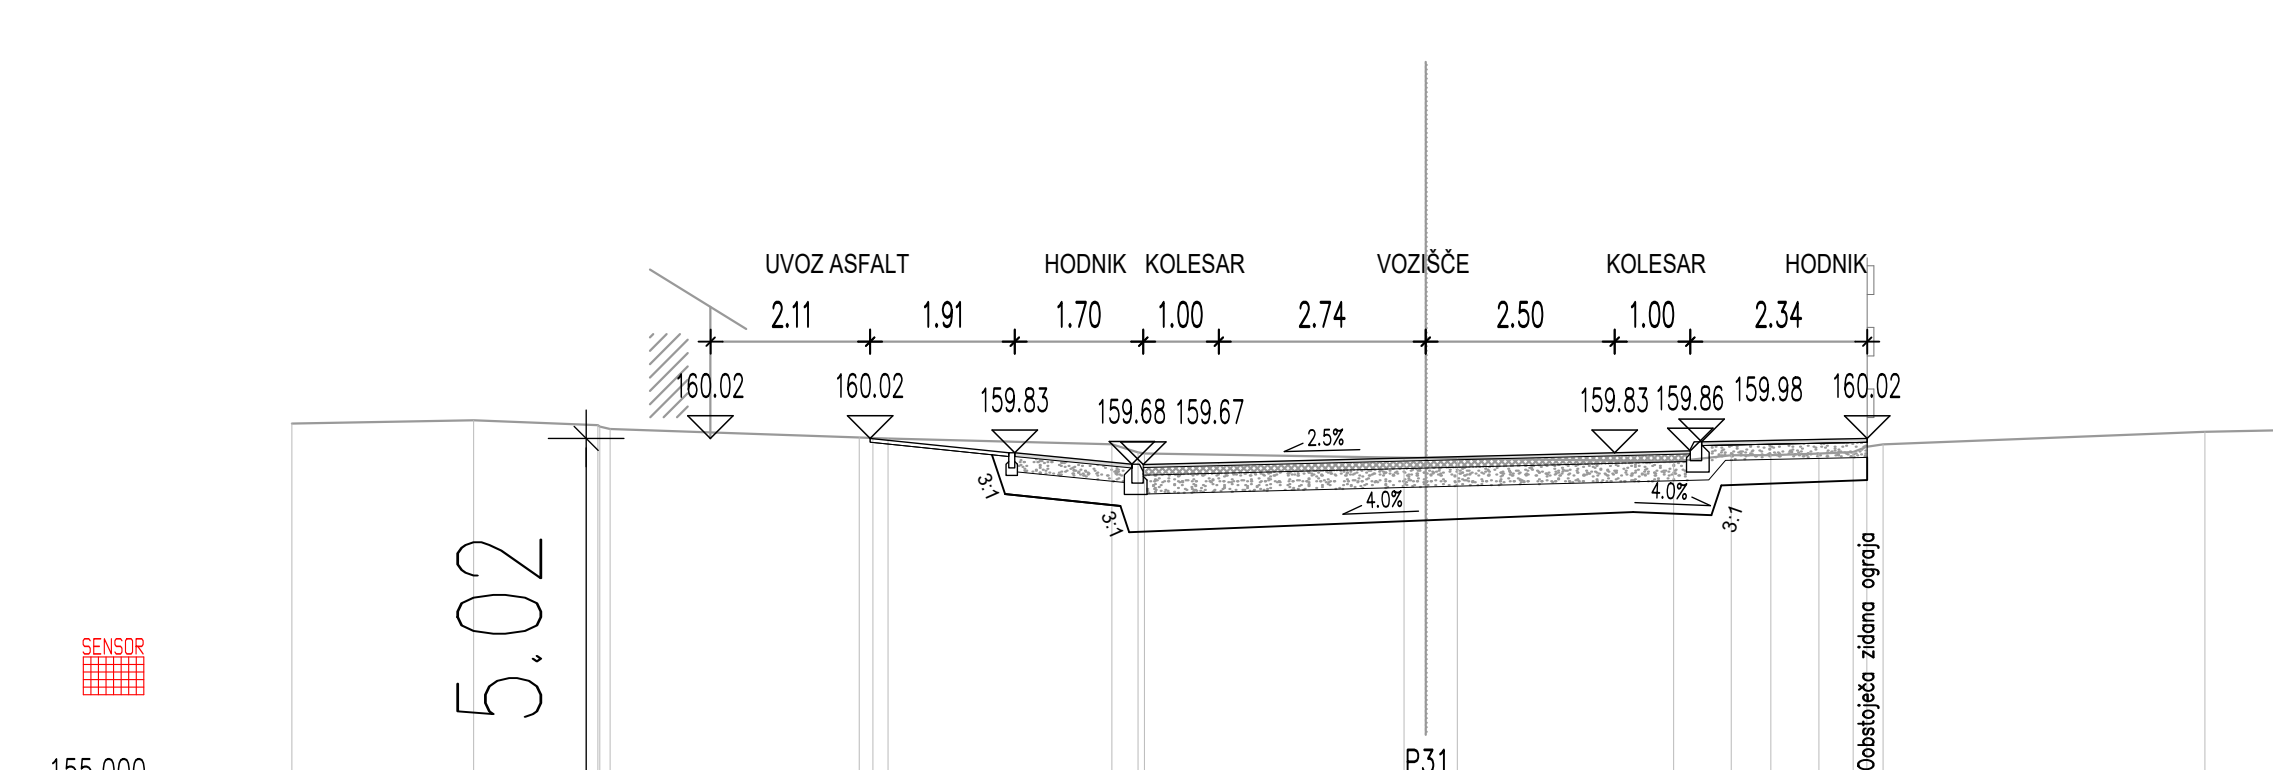

CESTISCE	
OD.OSI	
TEREN	
OD.OSI	

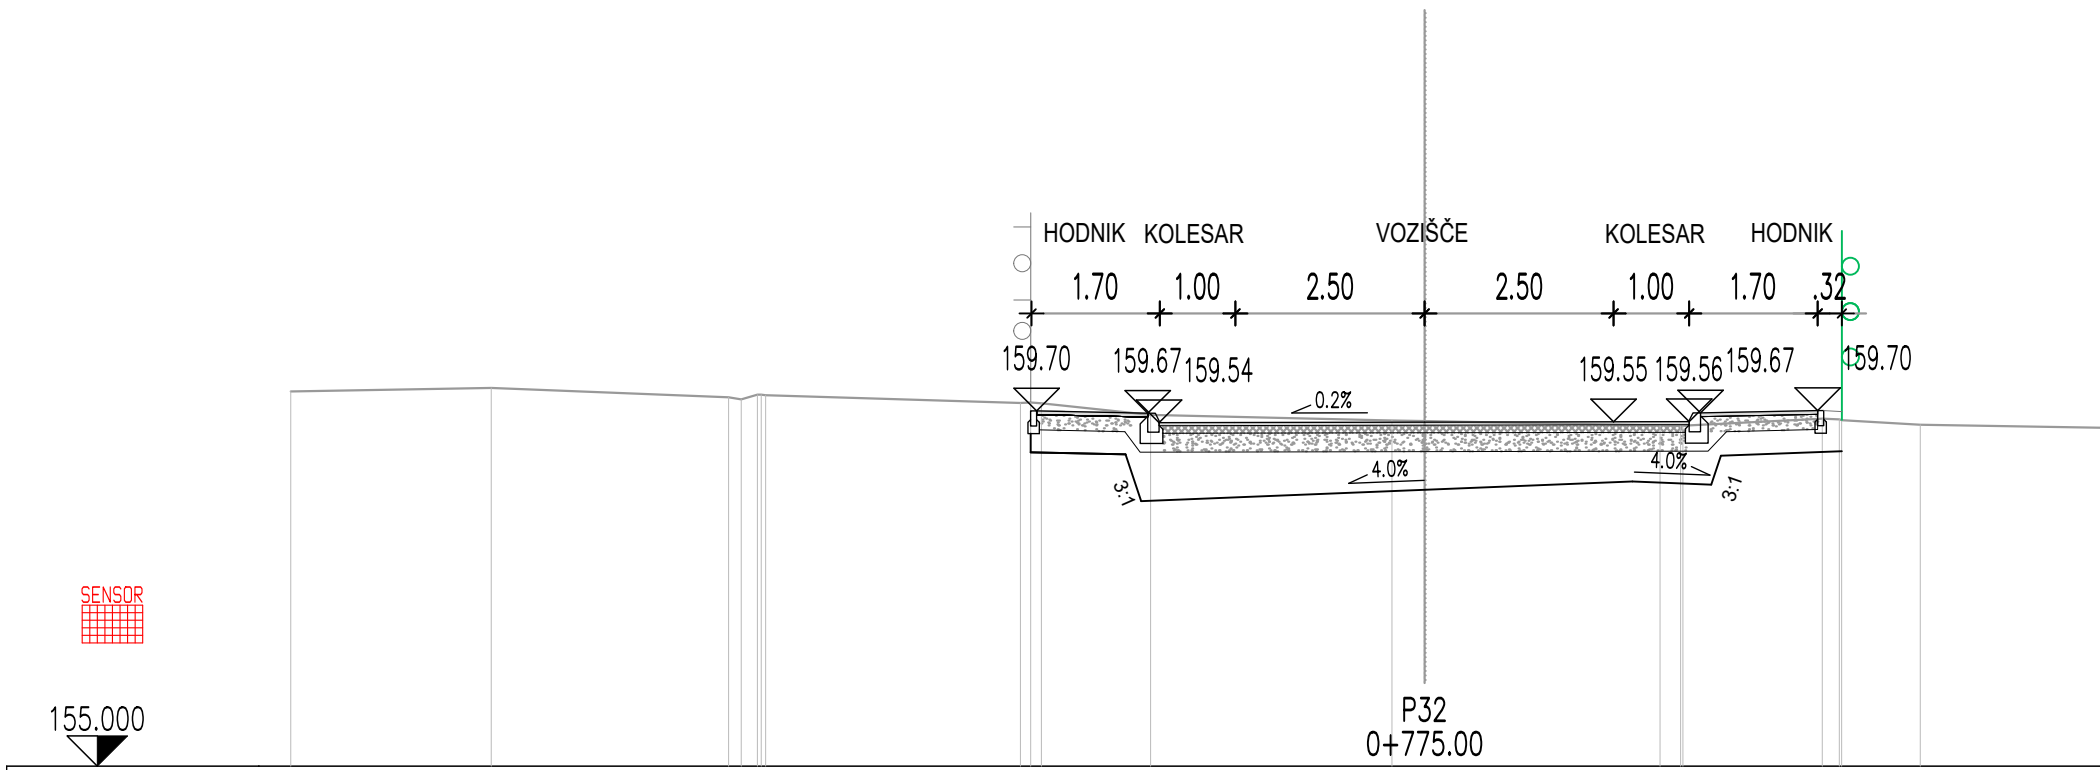

CESTISCE	
OD.OSI	
TEREN	
OD.OSI	

INVESTITOR: Občina Brežice Cesta prvih borcev 18 8250 Brežice	OBJEKT: UREDITEV CESTE BRATOV MILAVCEV V BREŽICAH V DOLŽINI 1350 m, TER TRGA IZGNANCEV MED DOMOM KULTURE IN GIMNAZIJU BREŽICE
PROJEKTANT: AIA inženiring d.o.o. Vipavske ulice 21a 1000 LJUBLJANA AIA inženiring d.o.o.	VSEBINA RISBE: PREČNI PROFILI P24 do P32
ODG. VODJA PROJ.: VOJKO OMAN kom.inž.	ŠT. PROJEKTA: 203-12-20
ODG. PROJEKTANT: VOJKO OMAN kom.inž.	ŠT. NAČRTA: 203-12-20/1
PROJEKTANT: EMILJA DOLENC	ŠT. PRILoge: G.35
ŠT.OODSEKA	ARHIVSKA ŠTEVILKA
FAZA / OBJEKT	ŠIFRA RISEB
CRTNA KODA ARHIVA	