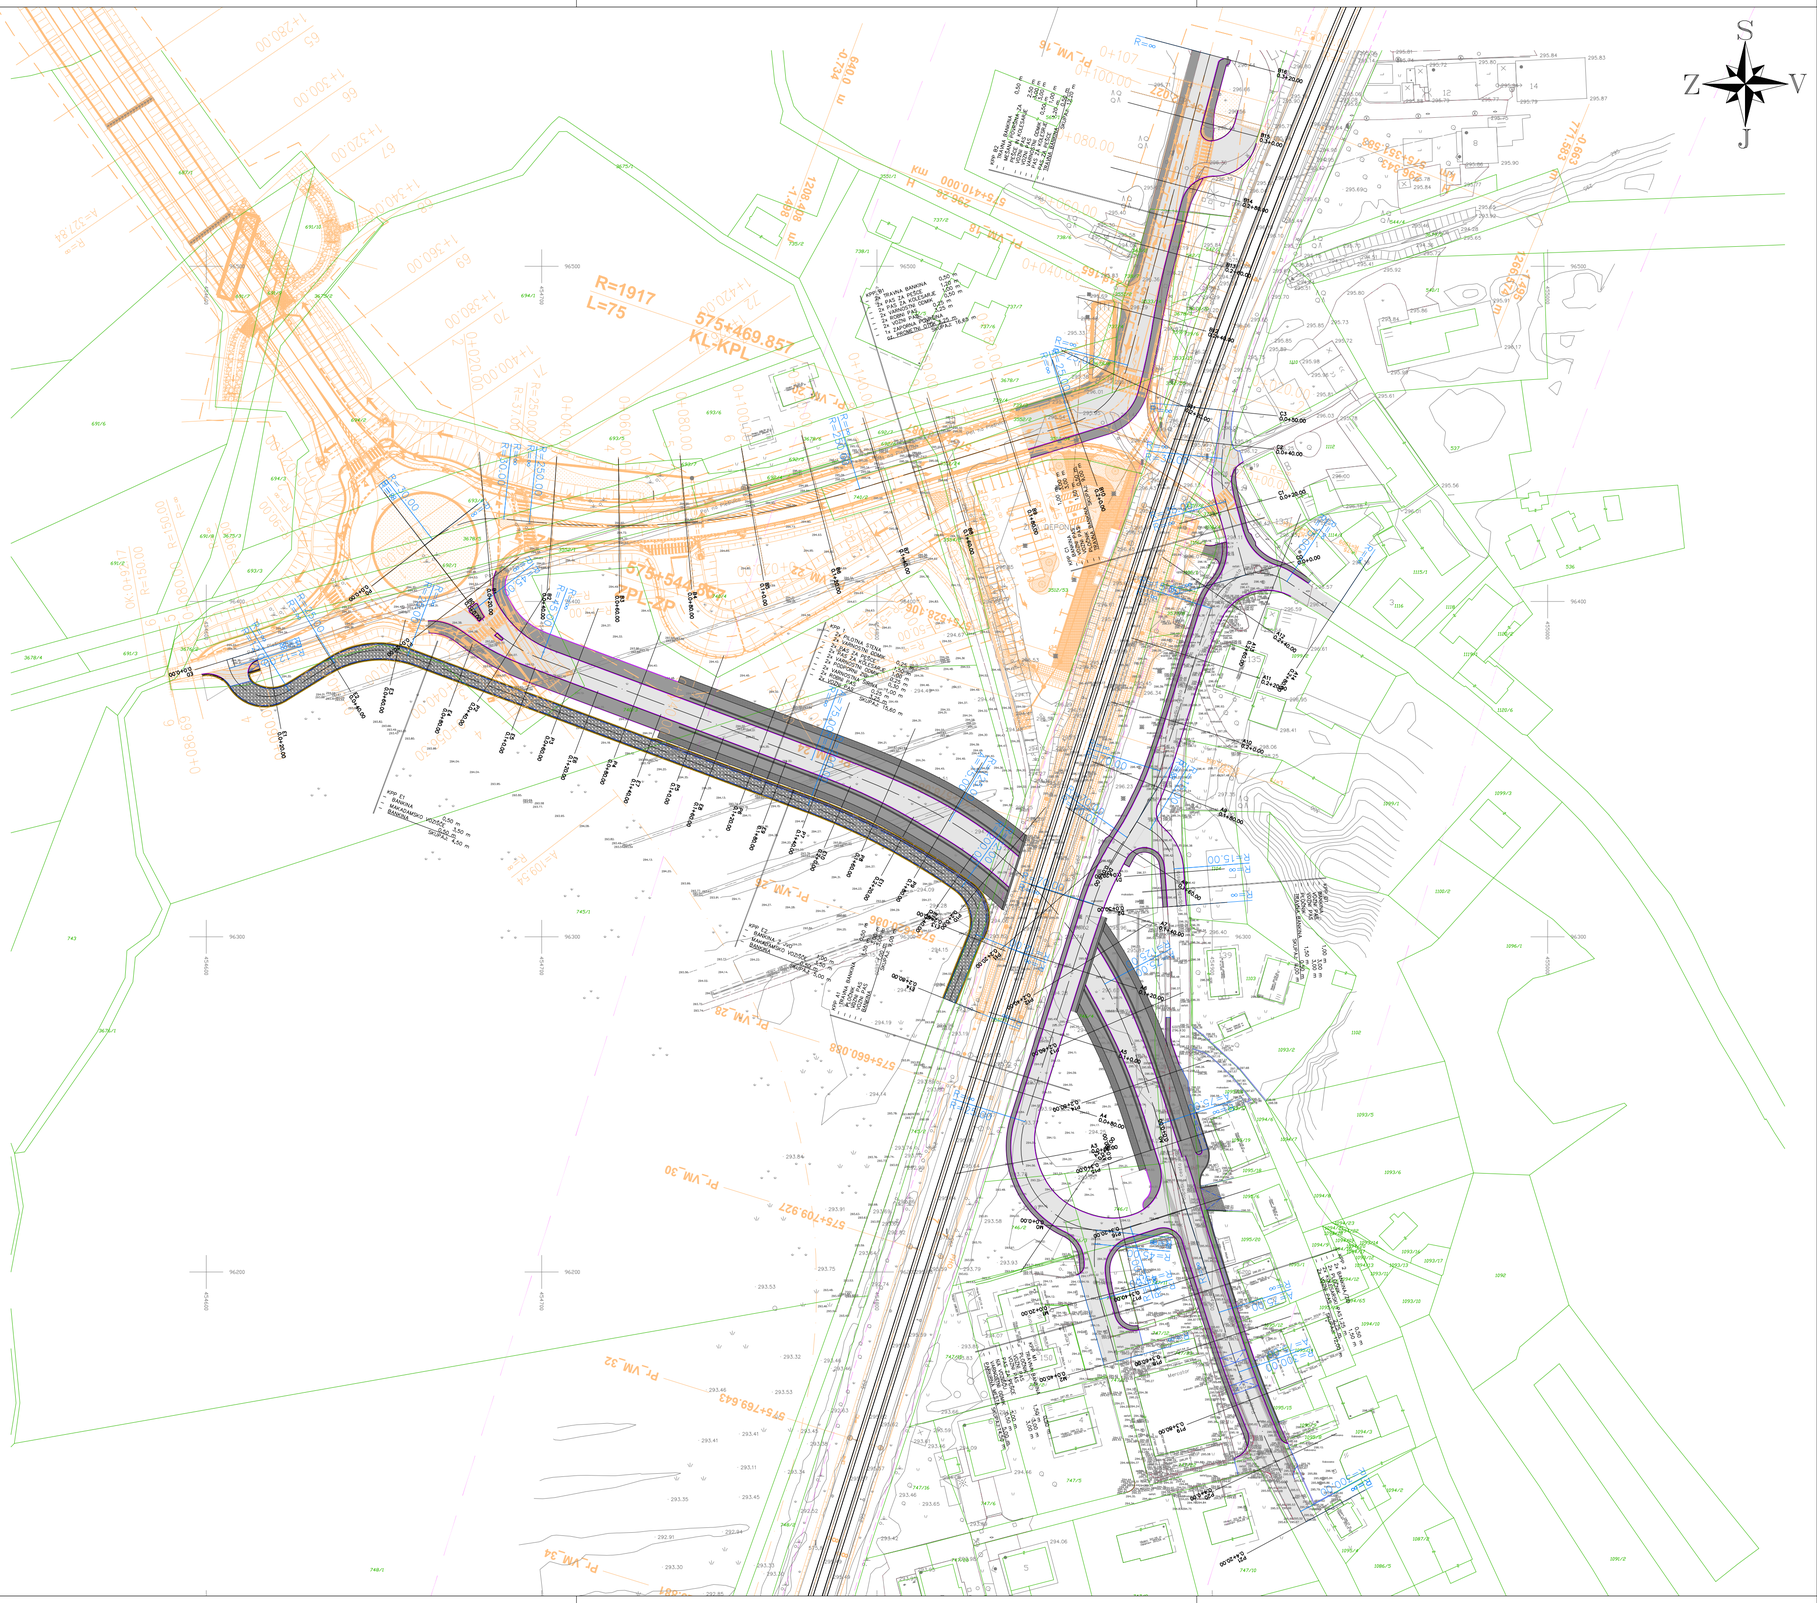

GRADBENA SITUACIJA M1:1000

December 2021	Dopolnitev - dostopna pot do čistilne naprave	
Datum:	Opis spremembe:	Obdelal:

investitor:
REPUBLIKA SLOVENIJA
MINISTRSTVO ZA INFRASTRUKTURO
DIREKCIJA REPUBLIKE SLOVENIJE ZA INFRASTRUKTURO

projektant:
Geoportal d.o.o. Tehnološki park 21
1000 Ljubljana, Slovenija
T +386(0)1 620 33 20
E info@geoportal.si
W www.geoportal.si

IB-KOM
Ordemova 19, 5220 Tolmin PE Cesta Zgornjega otoka 7b, Ljubljana, SI-1000

	ime in priimek	id.številka
vodja projekta	Melanija HUIS, univ.dipl.inž.grad.	G-2274
pooblaščeni inženir	Pavel MLAKER, univ.dipl.inž.grad.	G-4015
obdelali	Pavel MLAKER, univ.dipl.inž.grad.	G-4015

objekt	Podvoz v km 575+597 in priključne ceste na predvidenem novem postajališču v Vnanjih Goricah na progi št. 50 Ljubljana - Divača - d.m.	št. projekta	gp-pr-028/21
		šifra CC	21421
		merilo	1:1000
vsebina risbe	GRADBENA SITUACIJA	datum	SEPTEMBER '21
vrsta dokumentacije	IZP	št. priloge	01

	številka odseka:	arhivska številka:	vrsta dokumentacije:	šifra priloge:	prostor za črtno kodo:
	ZG50	0181.00.	008.2160	G.102	·

LAST SAVED BY: Pavel
DWG FORMAT: pc3
PLOT SCALE: 1:1
31. 03. 2022 21:16:04
Z:\002_gp_pr_028_21_DR9_Podvoz_Vnanje_Gorice\04 Projektna dokumentacija\01 IZP\09 delovne I&kom\01 Dopolnitev\110-21_C_IZP_S1_GRAD_dopolnitev.dwg