



Karakteristični prečni profil A1
Navezava Vnanjih Goric na cesto skozi podvoz

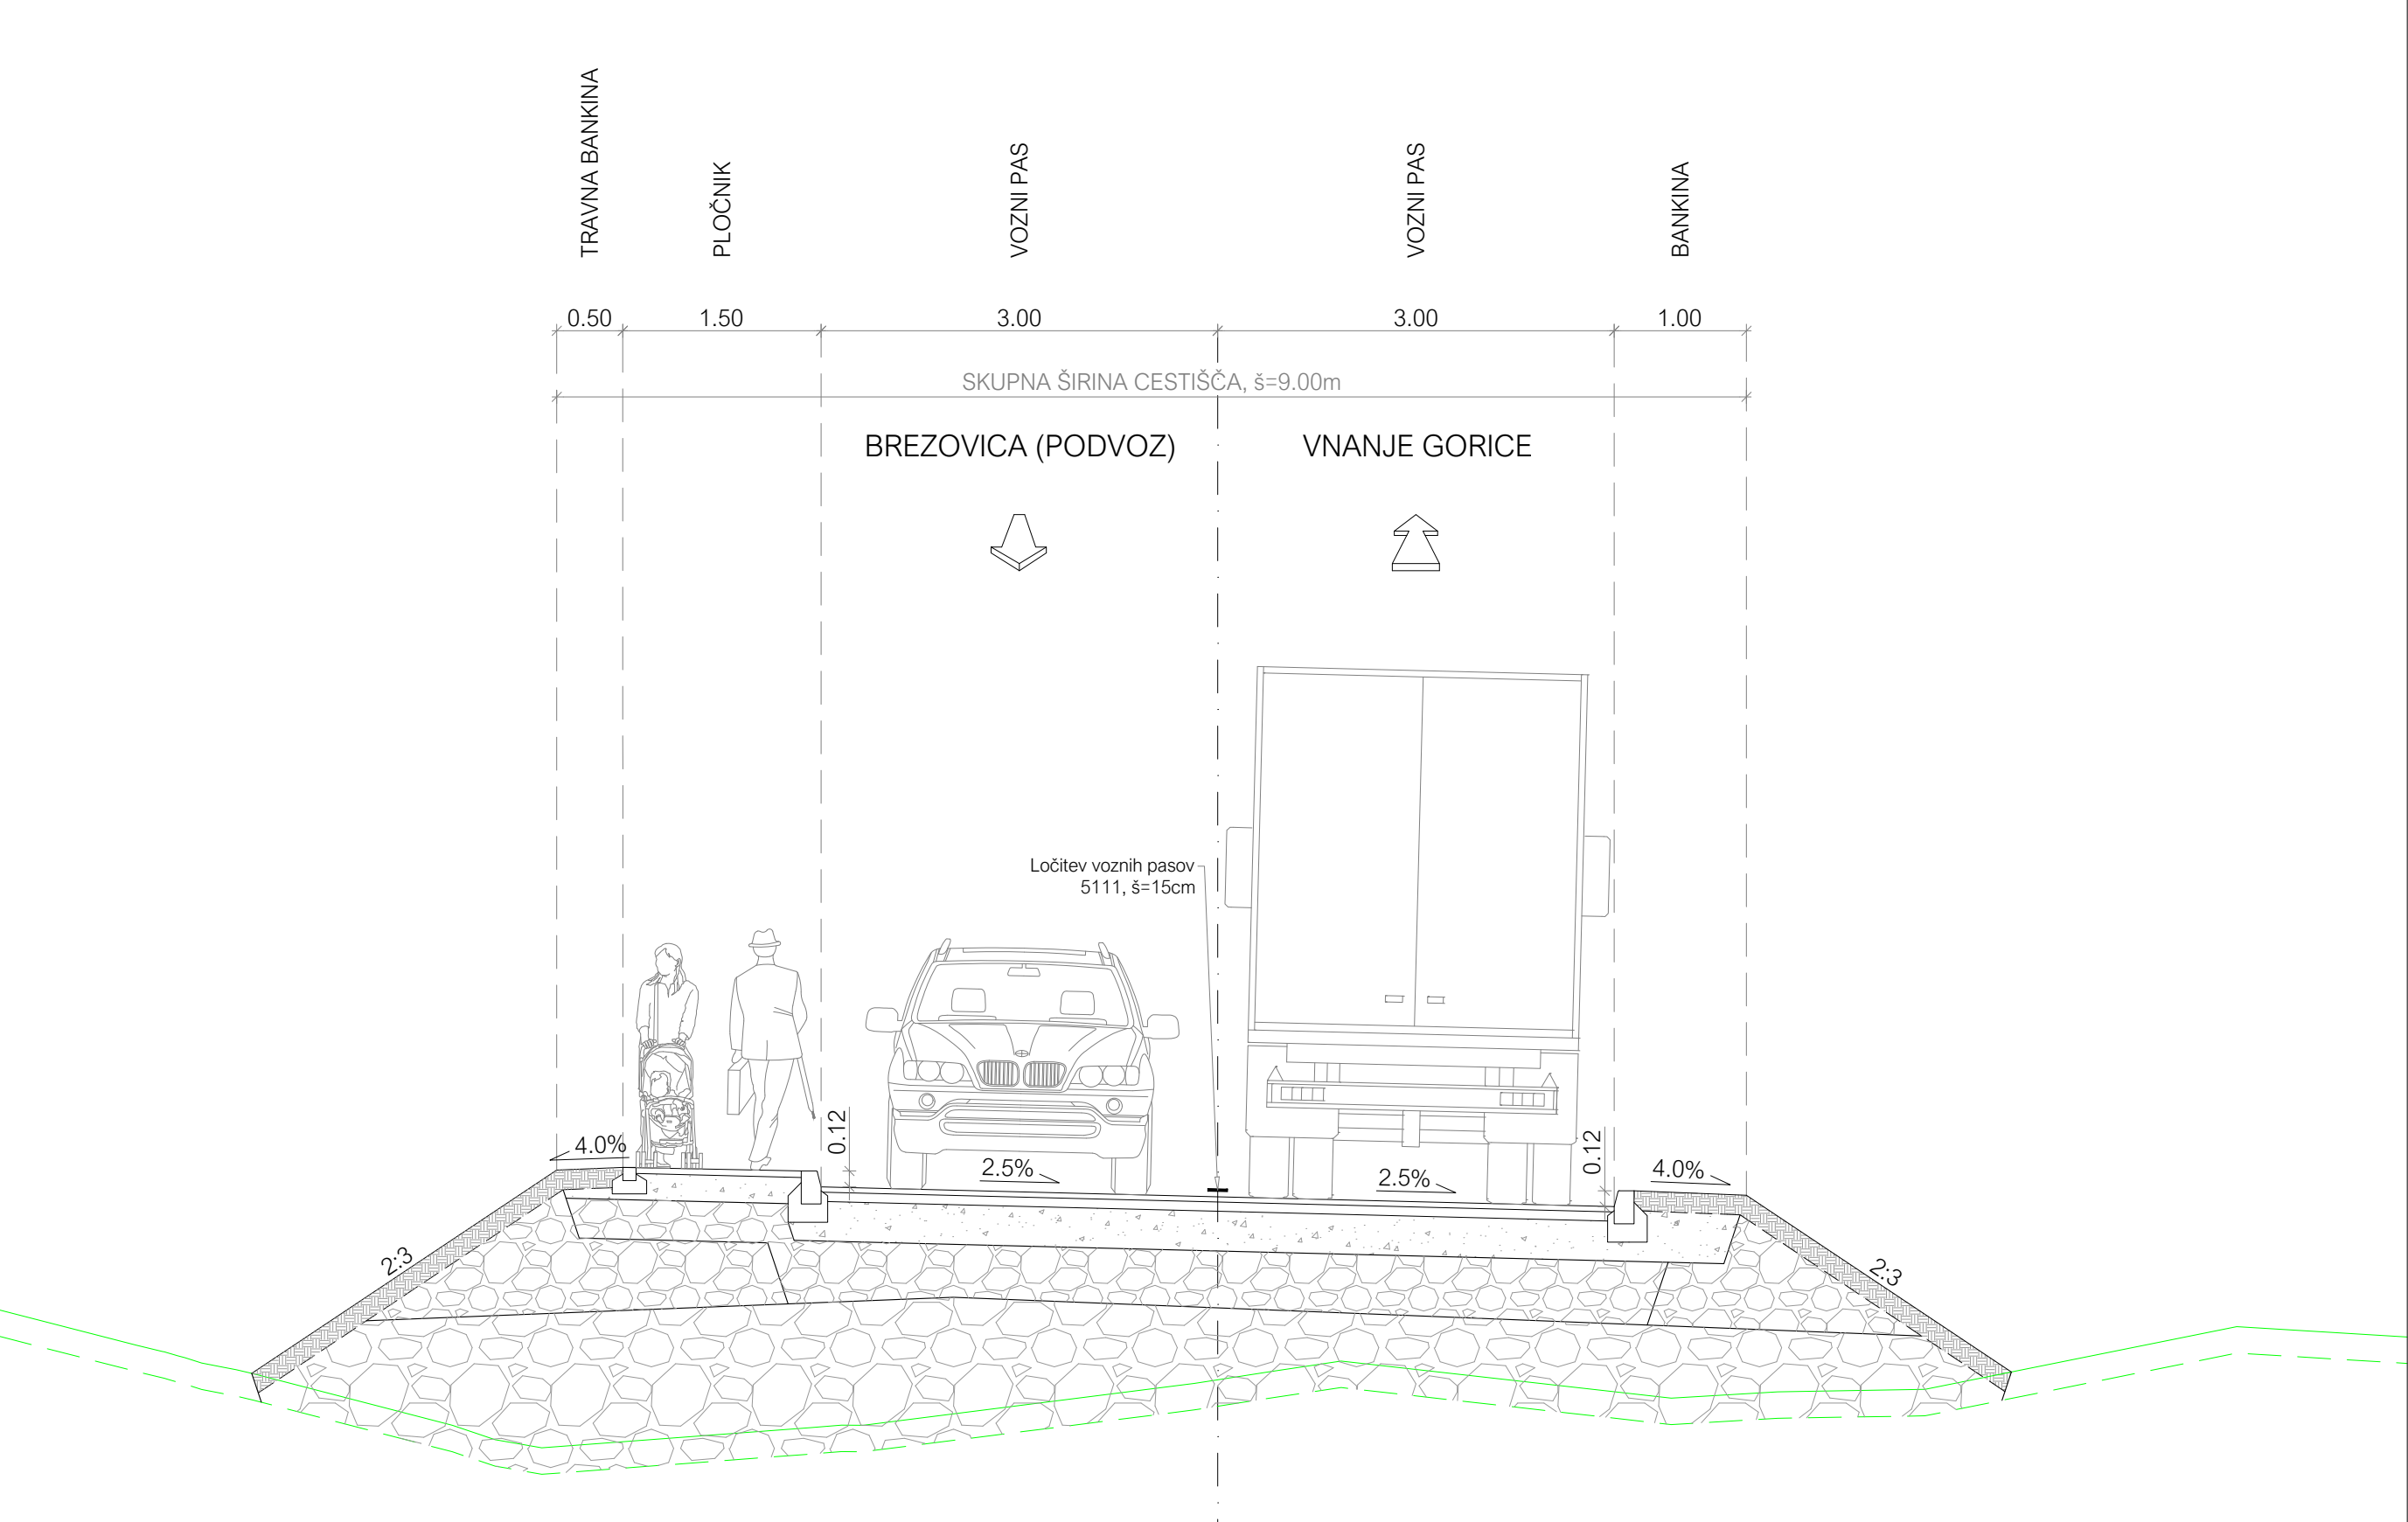

Karakteristični prečni profil A1 - podvoz
Navezava Vnanjih Goric na cesto skozi podvoz - potek preko podvoza

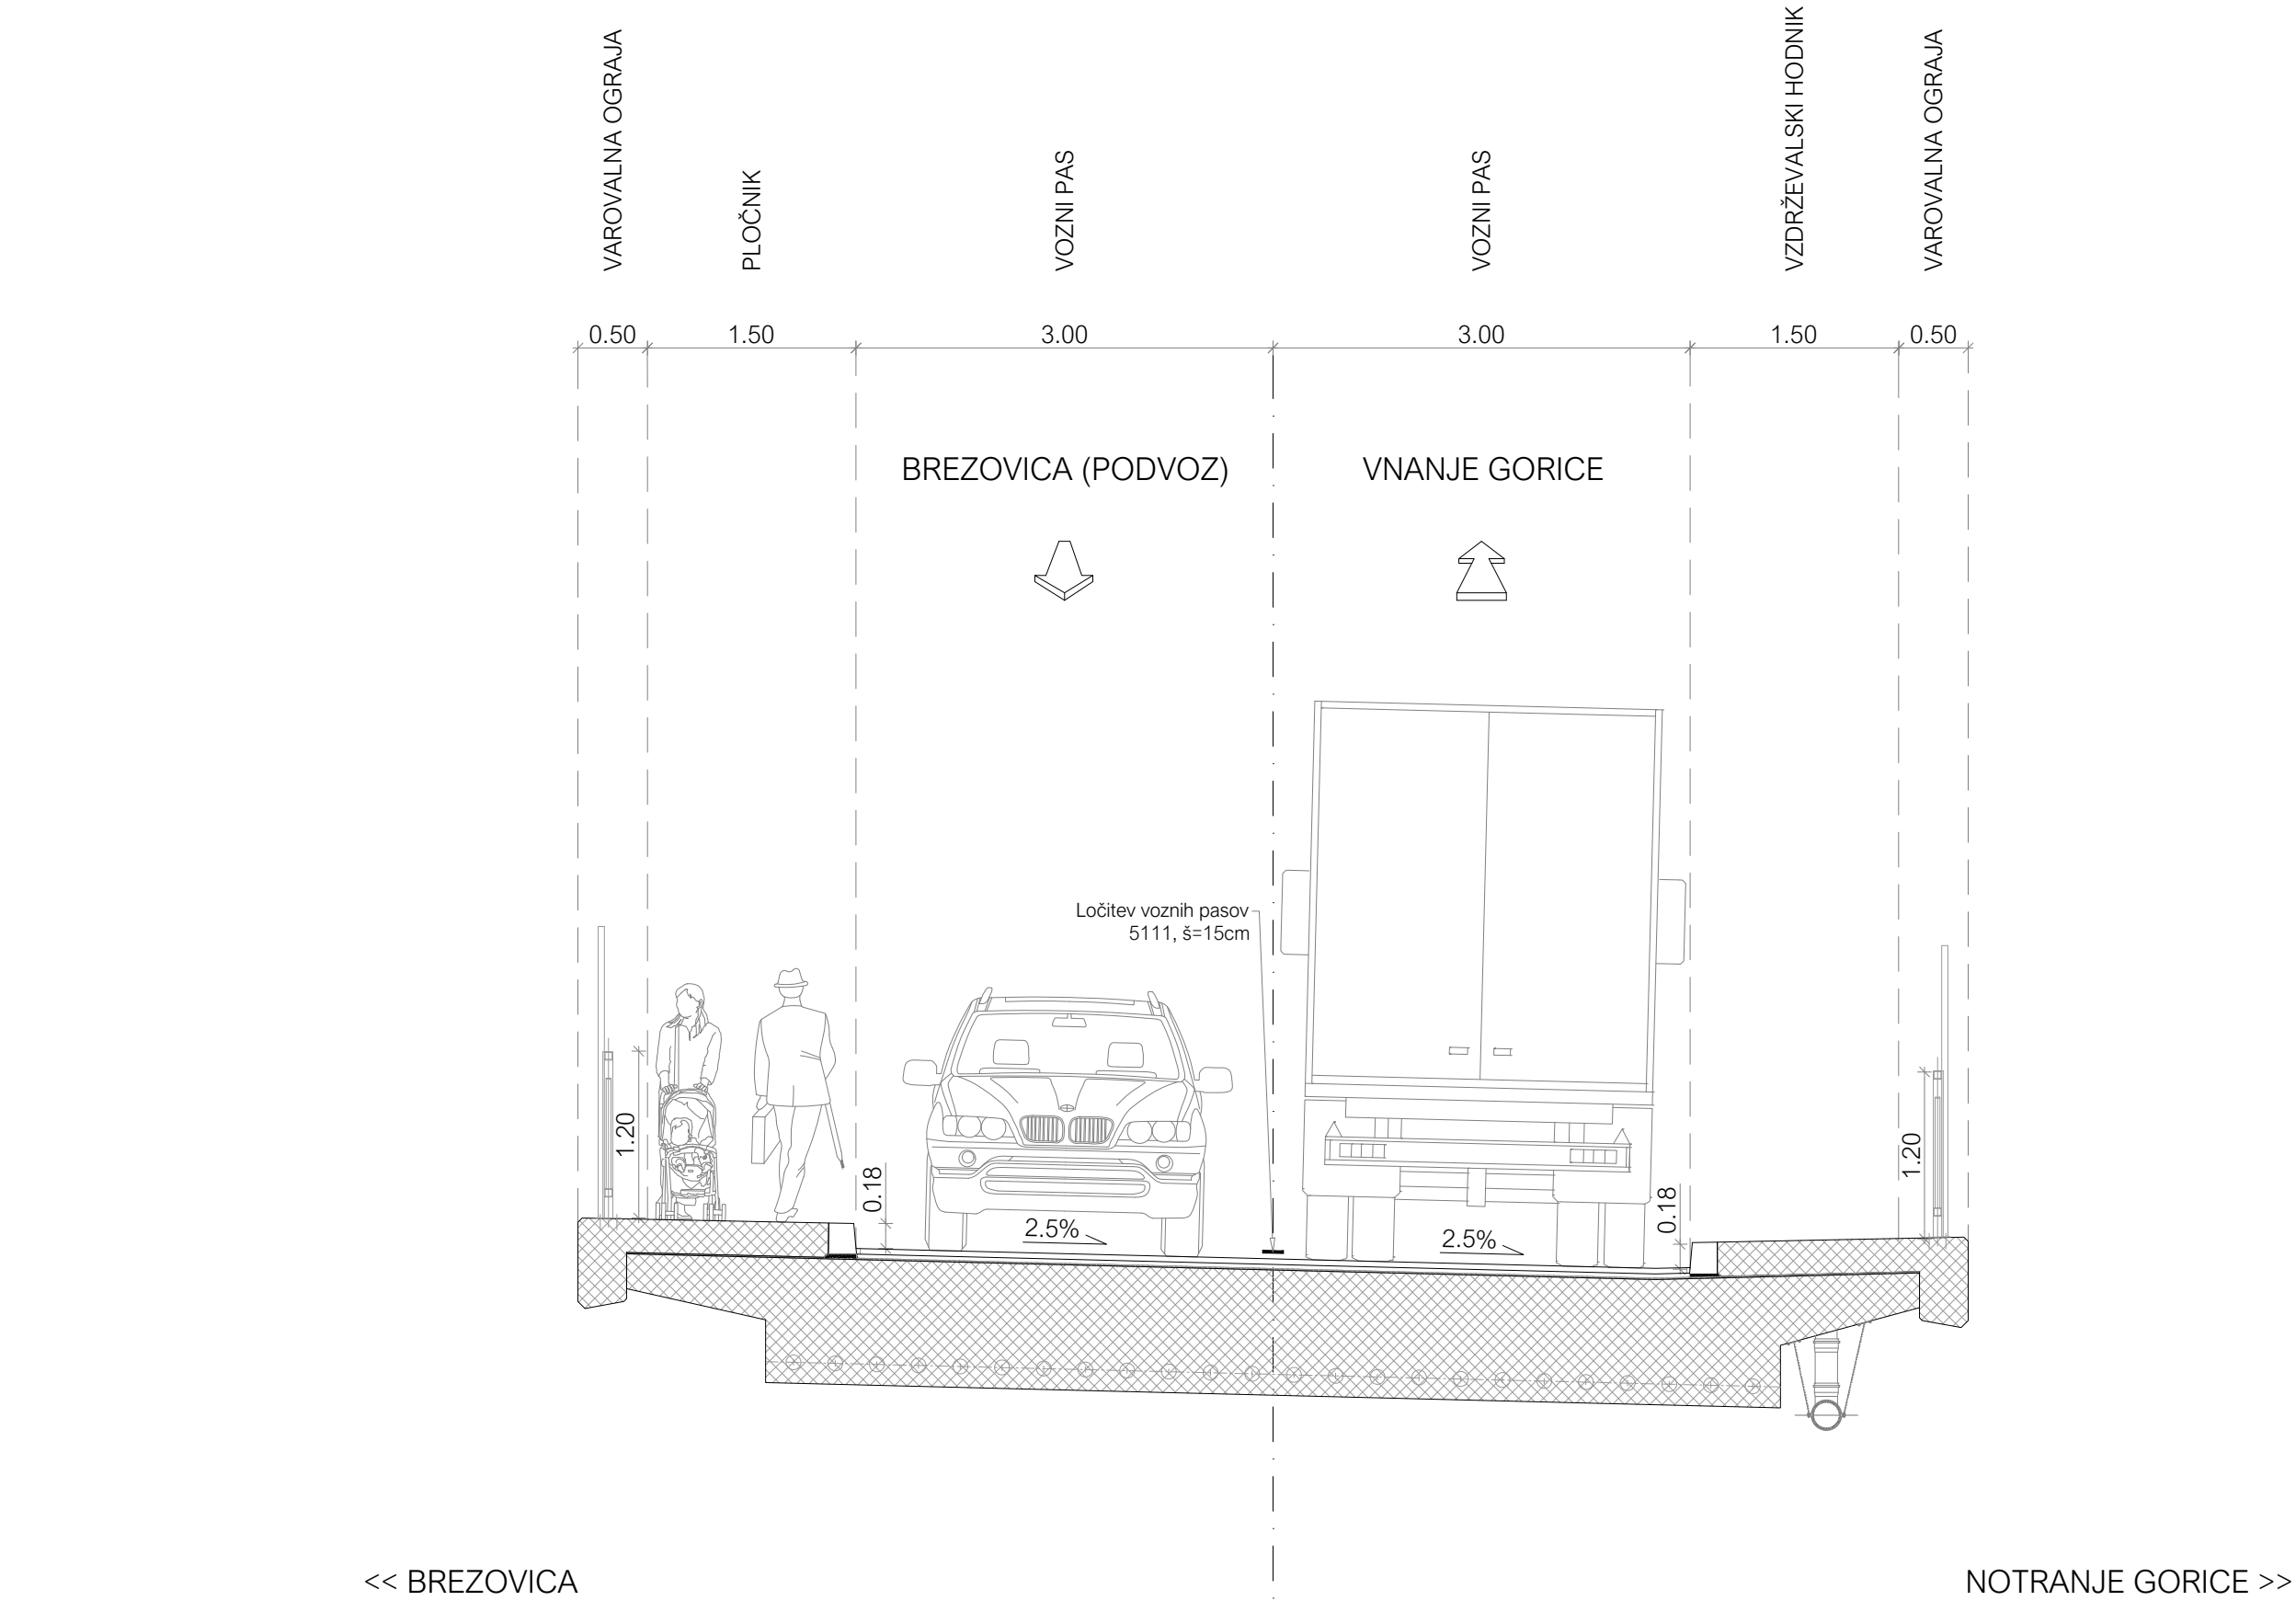

KARAKTERISTIČNI PREČNI PROFIL
KPP A1 in KPP A1-PODVOZ M1:50

Datum:	Opis spremembe:	Obdelal:
investitor:	ime in priimek	id.številka
REPUBLIKA SLOVENIJA MINISTRSTVO ZA INFRASTRUKTURO DIREKCIJA REPUBLIKE SLOVENIJE ZA INFRASTRUKTURO	vodja projekta	Melanija HUIS, univ.dipl.inž.grad.
projektant:	pooblaščen inženir	Pavel MLAKER, univ.dipl.inž.grad.
Geoport d.o.o. Tehnološki park 21 1000 Ljubljana, Slovenija T: +386 (0)1 620 43 20 F: +386 (0)1 620 43 20 www.geoport.si	obdelali	Pavel MLAKER, univ.dipl.inž.grad.
IB-KOM Odbornice 16, 1230 Šempeter, PE Cesta Okrajnega pomena 16, Ljubljana, 1230 Šempeter		
objekt	Podvoz v km 575+597 in priključne ceste na predvidenem novem postajališču v Vnanjih Goricah na prog. št. 50 Ljubljana - Divača - d.m.	št. projekta
		gp-pr-028/21
		šifra CC
		21421
vsebina risbe	KARAKTERISTICNI PREČNI PROFIL KPP A1 IN KPP A1-PODVOZ	merilo
		1:50
vrsta dokumentacije	IZP	datum
		SEPTEMBER '21
		št. priloge
		03
številka odseka:	arhivska številka:	vrsta dokumentacije:
ZG50 0181.00.	008.2160	G.131
šifra priloge:	prostor za črtno kodo:	
	.	