


LAST SAVED BY: Pavel
AutoCAD PDF (General Documentation).pc3
21.10.2021 15:49:15
Z:\PROJEKTI\PROJEKTI\2021\110-21_C_Povzrac Vnranje Goisce_GEOPORTAL\8_ZP\GSAEKA110-21_C_ZP_VZD.dwg

PROFIL-2: OS_A
MERILO 1:1000/100

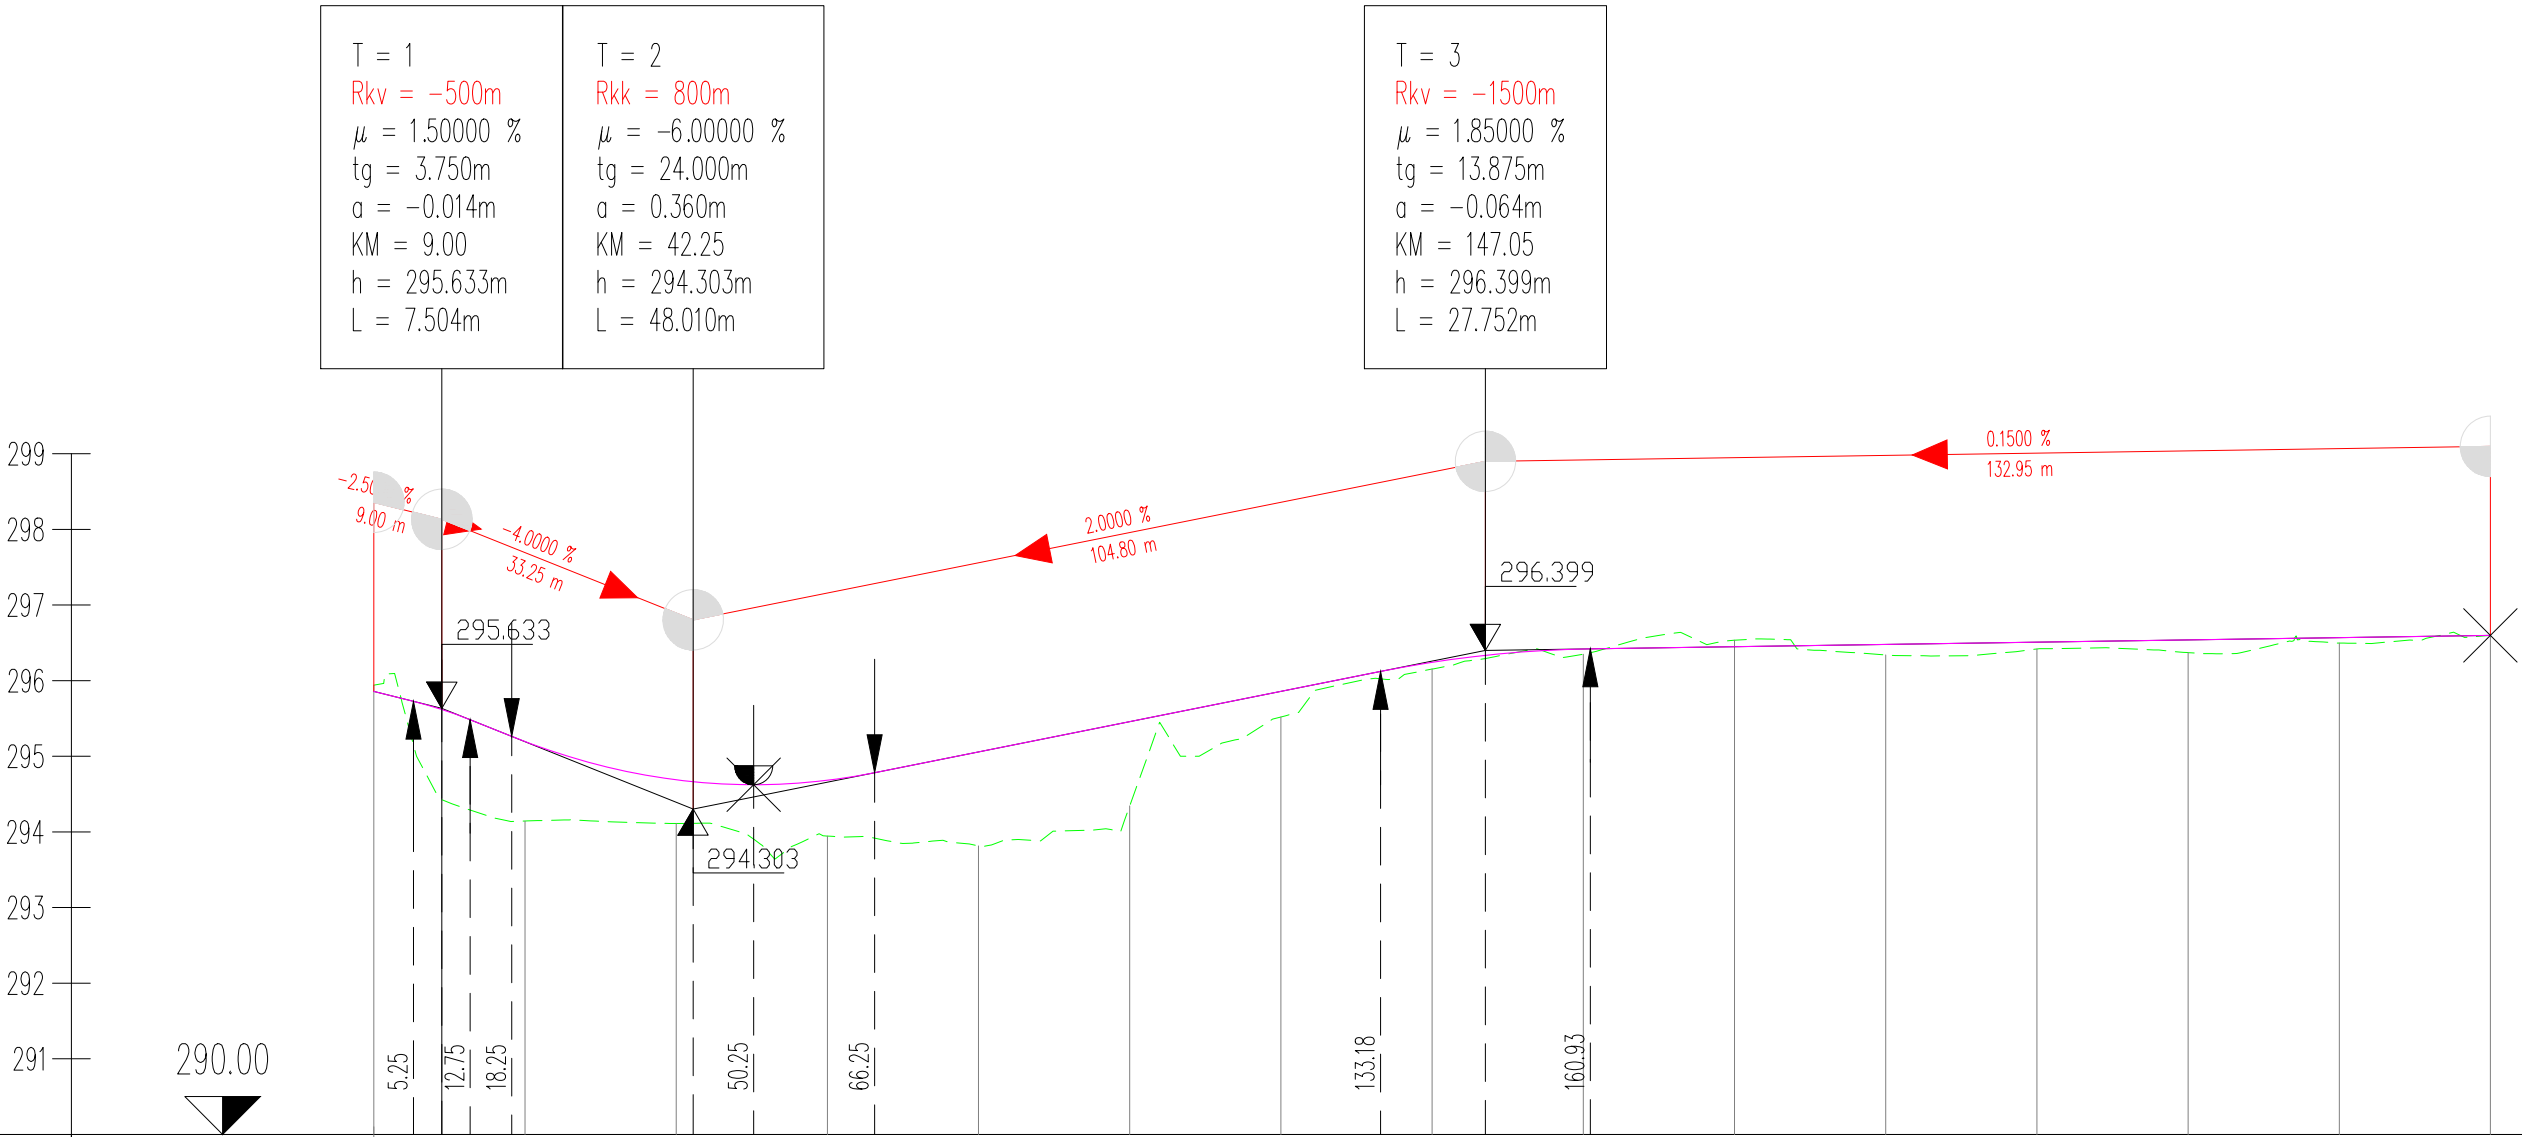

OZNAKE PROFILOV

A0 20.000 A1 20.000 A2 20.000 A3 20.000 A4 20.000 A5 20.000 A6 20.000 A7 20.000 A8 20.000 A9 20.000 A10 20.000 A11 20.000 A12 20.000 A13 20.000 A14

STACIONAŽE

20.00 40.00 60.00 80.00 20.00 40.00 60.00 80.00 20.00 40.00 60.00 80.00


KOTE TERENA

295.941 294.144 294.112 293.945 293.815 294.344 295.519 296.153 296.349 296.535 296.340 296.419 296.370 296.496 296.598


KOTE NIVELETE

295.858 295.195 294.689 294.682 295.058 295.458 295.858 296.242 296.418 296.448 296.478 296.508 296.538 296.568 296.598

PREME IN KRIVINE

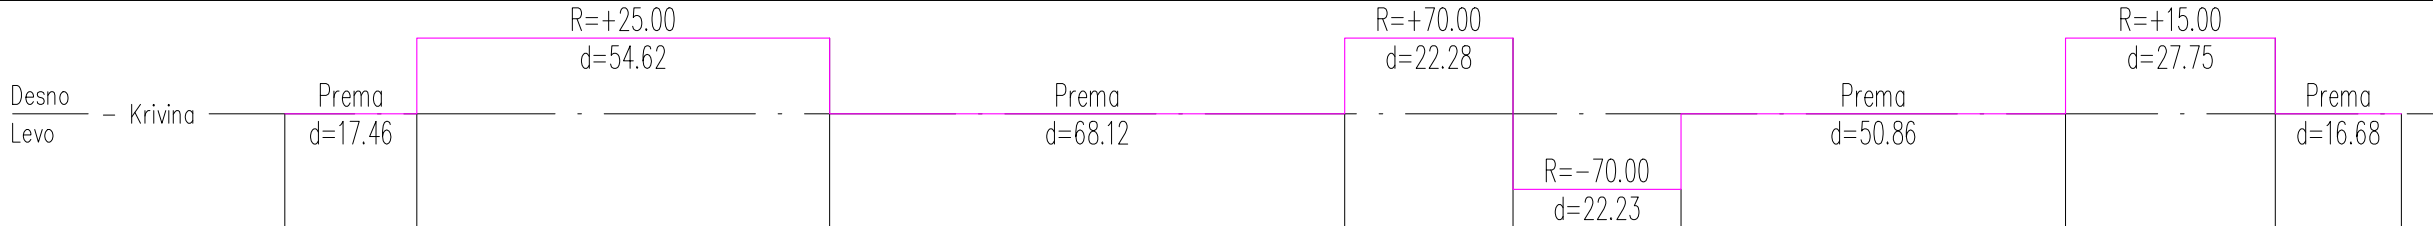

PREČNI NAGIBI

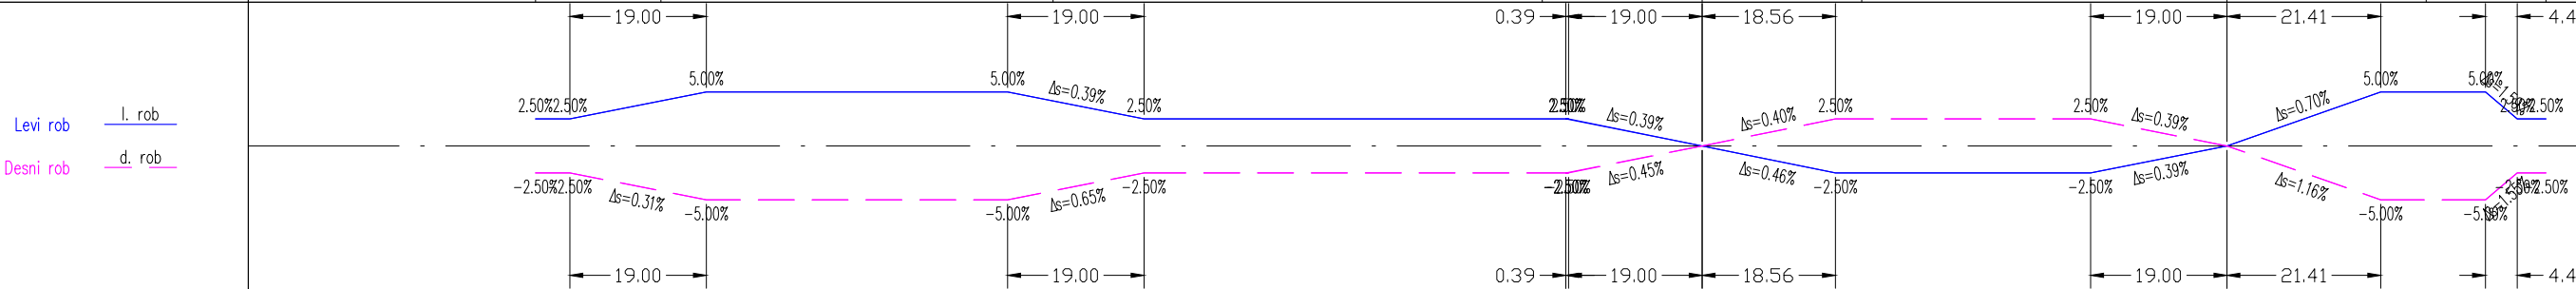

VZDOLŽNI PROFIL; OS A M1:1000/100

Datum: Opis spremembe: Obdelal:

investitor:	REPUBLIKA SLOVENIJA MINISTRSTVO ZA INFRASTRUKTURO DIREKCIJA REPUBLIKE SLOVENIJE ZA INFRASTRUKTURO	ime in priimek	id.števila
projektant:	Geoportal d.o.o. Tehnološki park 21 1000 Ljubljana, Slovenija +386(0)1 620 33 20 E info@geoportal.si W www.geoportal.si	vodja projekta	Melanija HUIS, univ.dipl.inž.grad.
		pooblaščen inženir	Pavel MLAKER, univ.dipl.inž.grad.
		obdelali	Pavel MLAKER, univ.dipl.inž.grad.
	IB-KOM Dobrohotna 16, 1020 Šempeter, PE Gostja Dobrohotnega oddaja 100, Ljubljana, SI 1002		

objekt	Podvoz v km 575+597 in priključne ceste na predvidenem novem postajališču v Vnanjih Goricah na progi št. 50 Ljubljana - Divača - d.m.				št. projekta	gp-pr-028/21
					šifra CC	21421
					merilo	1:1000/100
vsebina risbe	VZDOLŽNI PROFIL OS A				datum	SEPTEMBER '21
vrsta dokumentacije	IZP				št. priloge	05
	številka odseka:	arhivska številka:	vrsta dokumentacije:	šifra priloge:	prostor za črtno kodo:	
	ZG50	0181.00.	008.2160	G.142	.	