


LAST SAVED BY: Pavel
AutoCAD PDF (General Documentation) pc3
KM_VZD.dwg
10.10.2021 10:21
Z:\PROJEKTI\PROJEKTI_2021\110-21_L_Podvoz_Vnanjje_Gorice_GEOPORTAL\B_ZP\GRAFIKA\110-21_L_ZP_VZD.dwg

PROFIL-1: OS_P
MERILO 1:1000/100

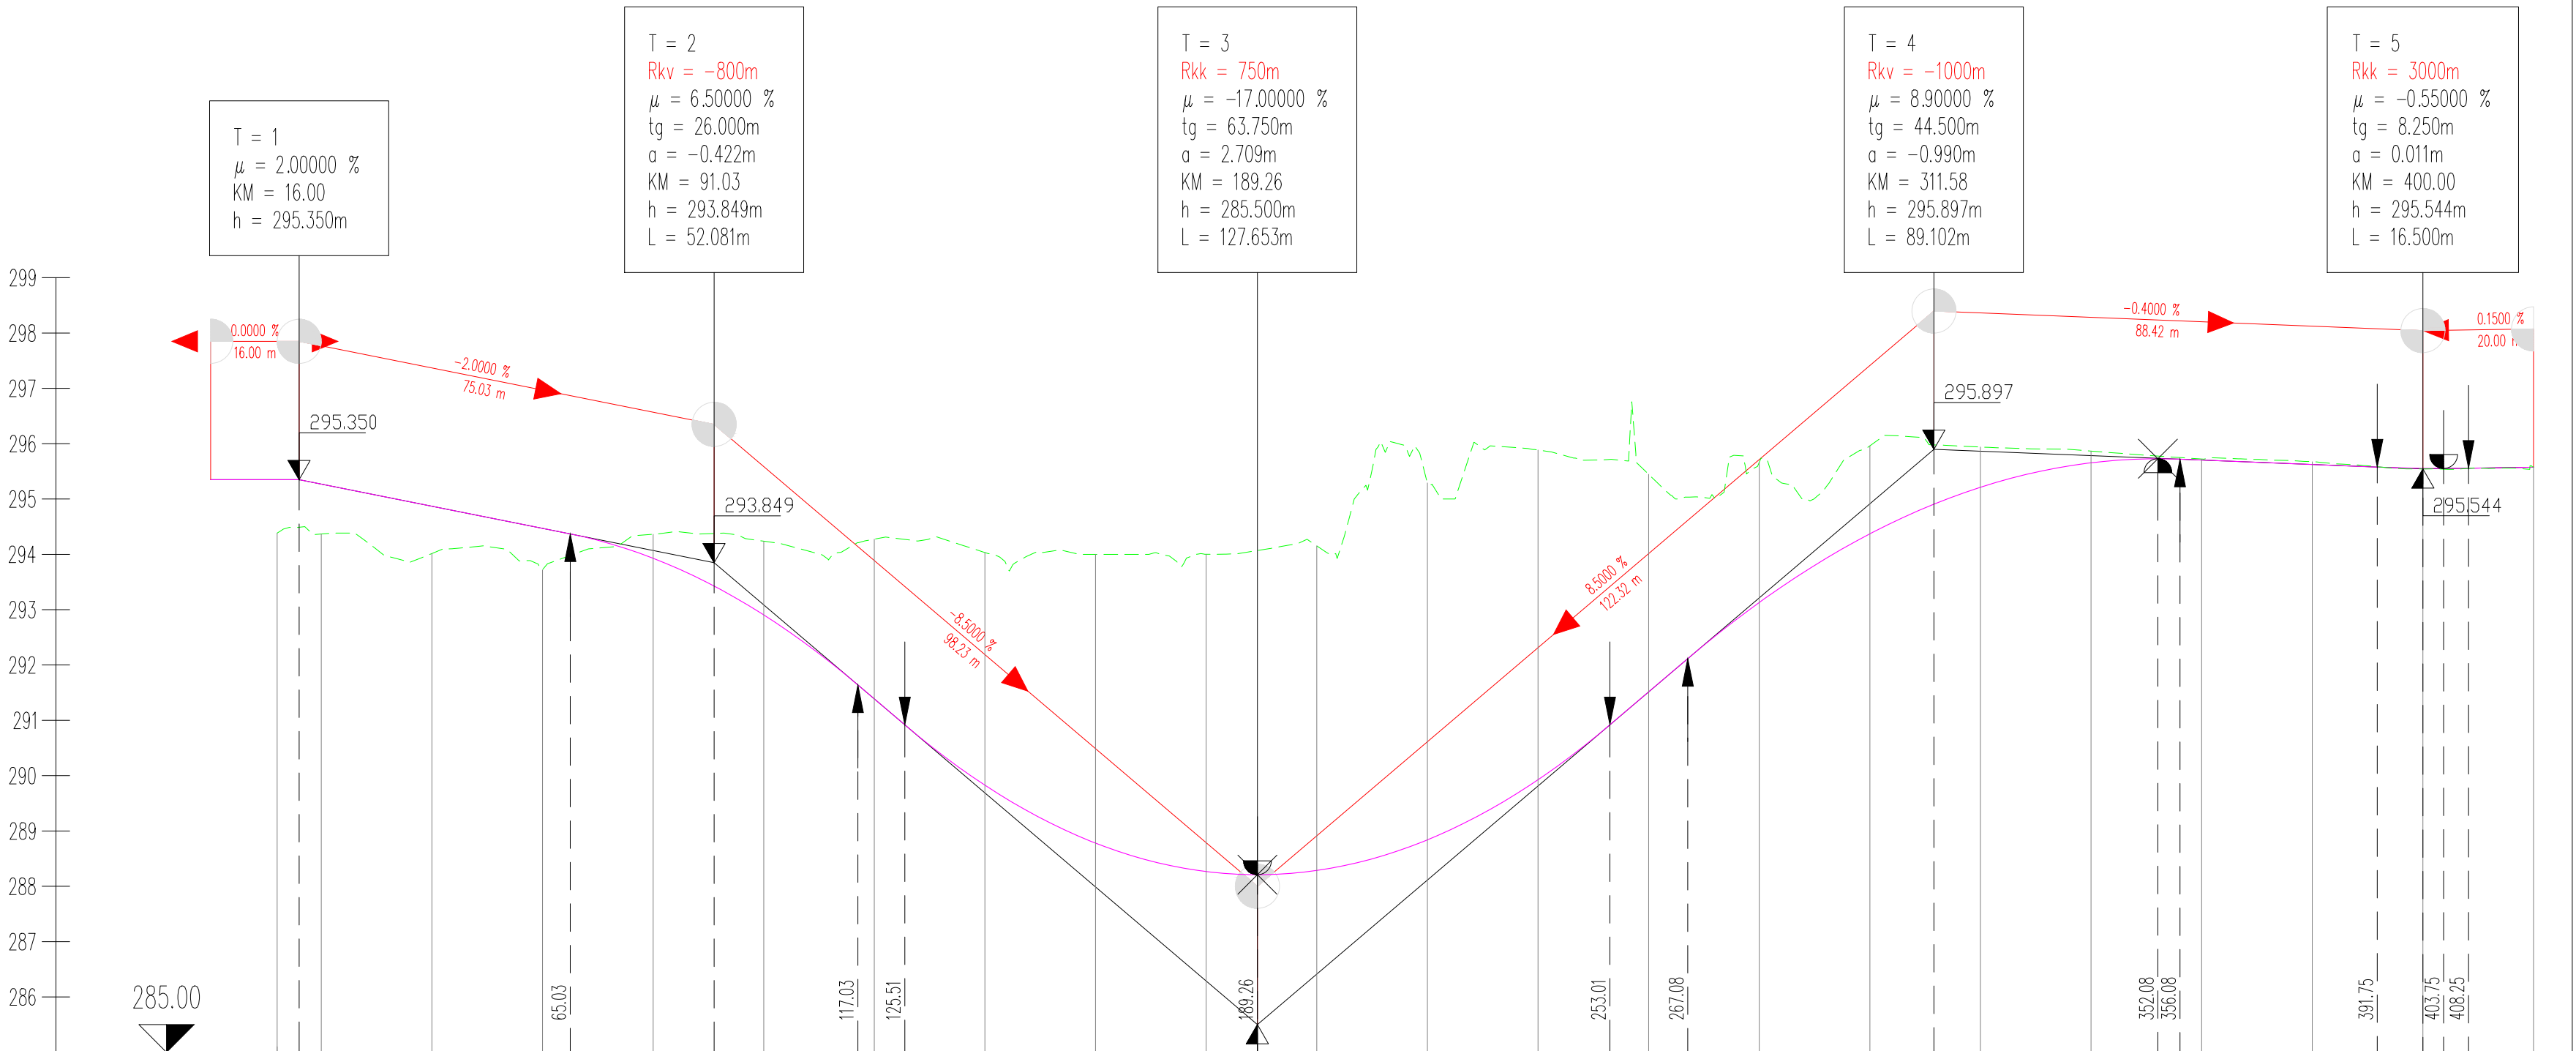

OZNAKE PROFILOV

STACIONAŽE

KOTE TERENA


KOTE NIVELETE

PREME IN KRIVINE

PREČNI NAGIBI

Levi rob
Desni rob

l. rob
d. rob

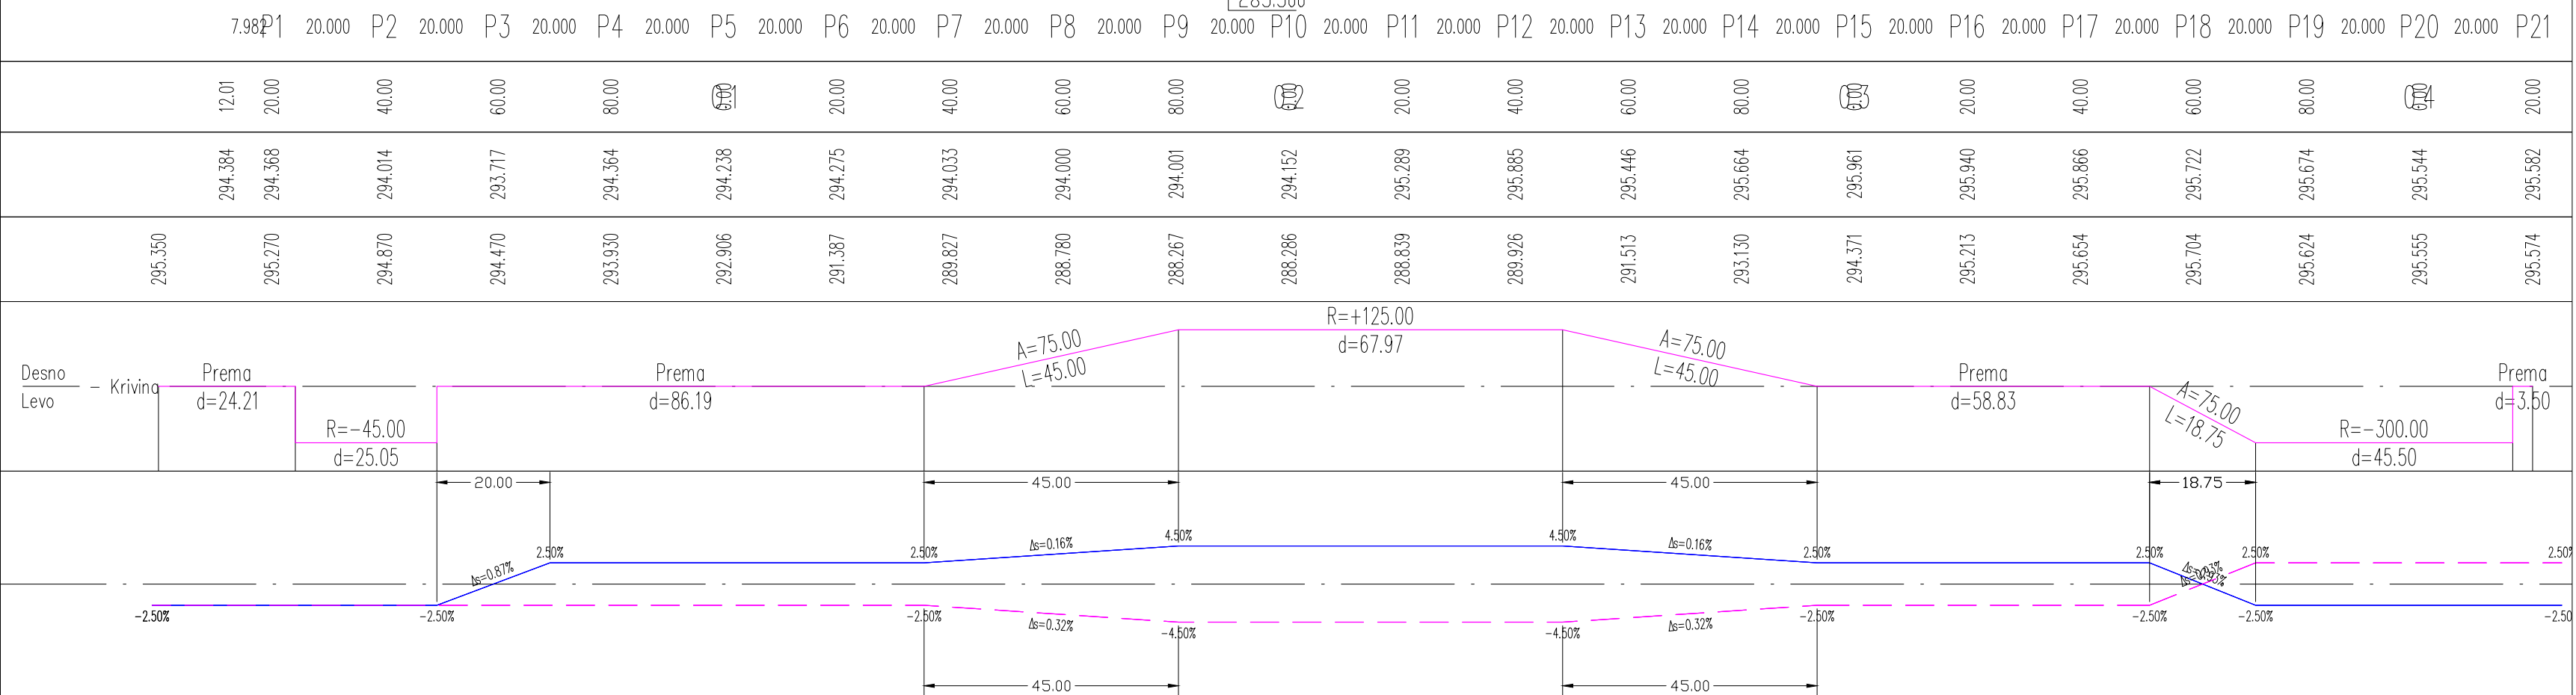

VZDOLŽNI PROFIL; OS P M1:1000/100

Datum:		Opis spremembe:		Obdelal:	
investitor:	 REPUBLIKA SLOVENIJA MINISTRSTVO ZA INFRASTRUKTURO DIREKCIJA REPUBLIKE SLOVENIJE ZA INFRASTRUKTURO		ime in priimek		id.števila
			vodja projekta		Melanija HUIS, univ.dipl.inž.grad. G-2274
			pooblaščen inženir		Pavel MLAKER, univ.dipl.inž.grad. G-4015
			obdelali		Pavel MLAKER, univ.dipl.inž.grad. G-4015
projektant:	 Geoportal d.o.o. Tehniški park 21 1000 Ljubljana, Slovenija T +386(0)1 520 34 20 E info@geoportal.si W www.geoportal.si				
	 IB-KOM Inženirsko biro Komarčič Črničeva 10, 1000 Ljubljana, PR, Slovenija Črničeva 10, 1000 Ljubljana, PR, Slovenija				
objekt	Podvoz v km 575+597 in priključne ceste na predvidenem novem postajališču v Vnanjih Goricah na progi št. 50 Ljubljana - Divača - d.m.			št. projekta	gp-pr-028/21
				šifra CC	21421
				merilo	1:1000/100
vsebina risbe	VZDOLŽNI PROFIL OS P			datum	SEPTEMBER '21
vrsta dokumentacije	IZP			št. priloge	04
števila odseka:		arhivska številka:	vrsta dokumentacije:	šifra priloge:	prostor za črtno kodo:
ZG50		0181.00.	008.2160	G.142	.