


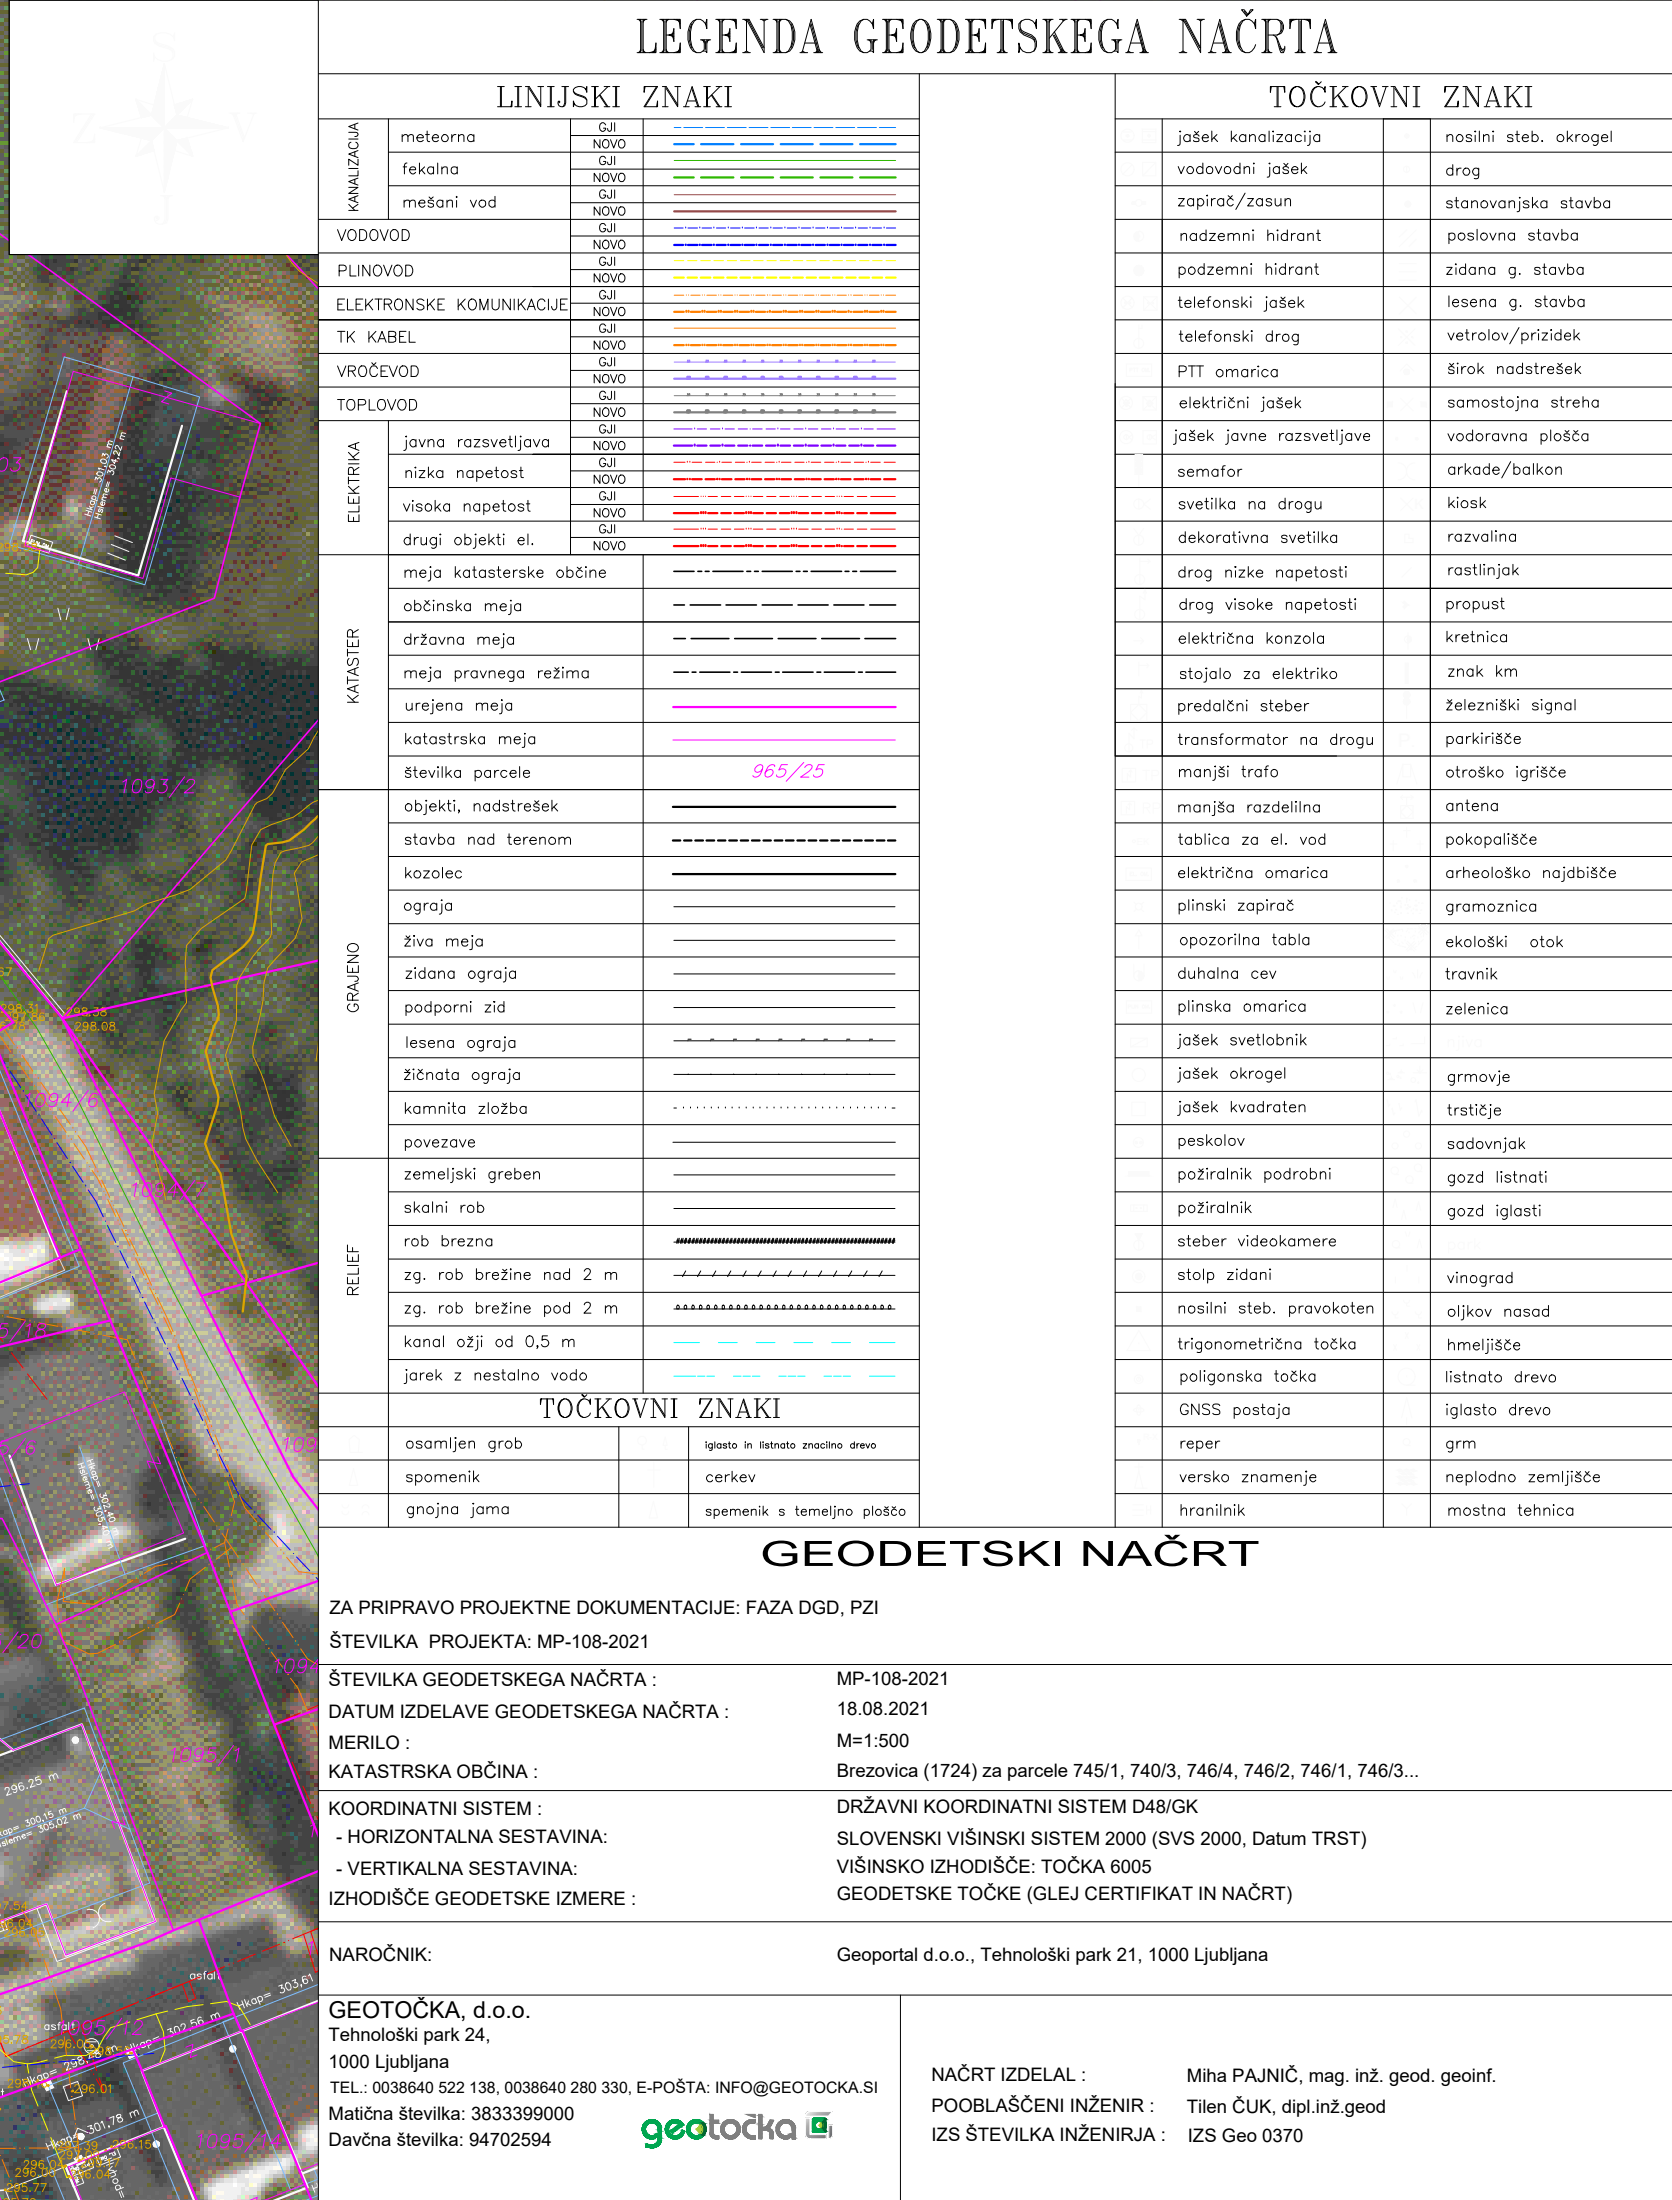

1:500

Datum:		Opis spremembe:		Obdelki:	
investitor: REPUBLIKA SLOVENIJA MINISTRSTVO ZA INFRASTRUKTURO DIREKCIJA REPUBLIKE SLOVENIJE ZA INFRASTRUKTURO		ime in priimek vodja projekta Melanija HUIS, univ.dipl.inž.grad.		iz števila 6-2274	
projektant:  Geoportal Razpisni št. 1, Izvedbeni plan št. 23 1000 Ljubljana, Slovenija telefon: 01 4784 20 00 www.geoportal.si		pooblaščen inženir obdelali Melanija HUIS, univ.dipl.inž.grad.		6-2274	
objekt		Podvoz v km 575+597 in priključne ceste na predvidenem novem postajališču v Vnanjnih Goricah na prog št. 50 Ljubljana - Divča - d.m.		št. projekta 6S-pr-028/21	
svežena rabe		SITUACIJA OBSTOJEČEGA STANJA		šifra CC 21421 merila 1:500 datum SEPTEMBER '21	
vrsta dokumenta		IZP		št. priloge L1	
število oddask:		arhivska številka:		prostor za črtno kodo:	
008.2163		008.2163		G.201	