Investitor	spremembe	datum
Občina Brezovica Tržaška cesta 390 1351 Brezovica		

avtor risbe: GISprom	naziv	ime in priimek	ident. št. IZS	podpis
	OVP :			
	OP :			
	obdelal :	B. Arh, i.kom.		
	obdelal :			
	obdelal :			

objekt/lokacija:	LC 022041 Cesta na Log	Št. proj. :	
		Št. načrta :	1
		šifra CC :	2111
vsebina risbe :	Popolna zapora	vrsta načrta :	Načrt začasne prometne ureditve
del risbe :		vrsta projekta : PZI	merilo : 1:1000
		datum :	Junij 2025

št. odseka :	arhivska št.:	faza/objekt:	šifra risbe:
022041		004.2101	G.103
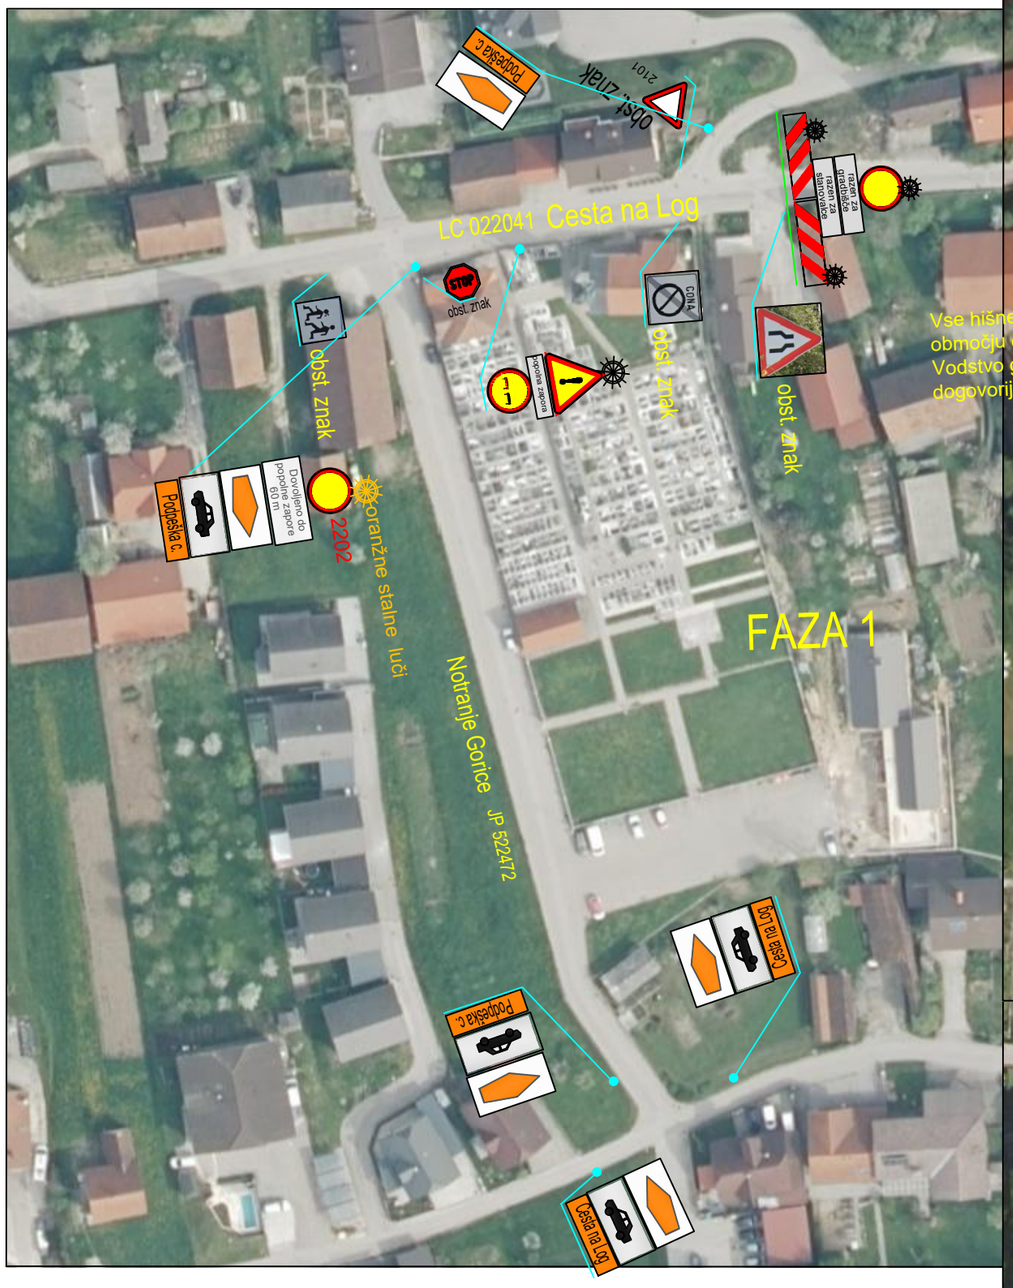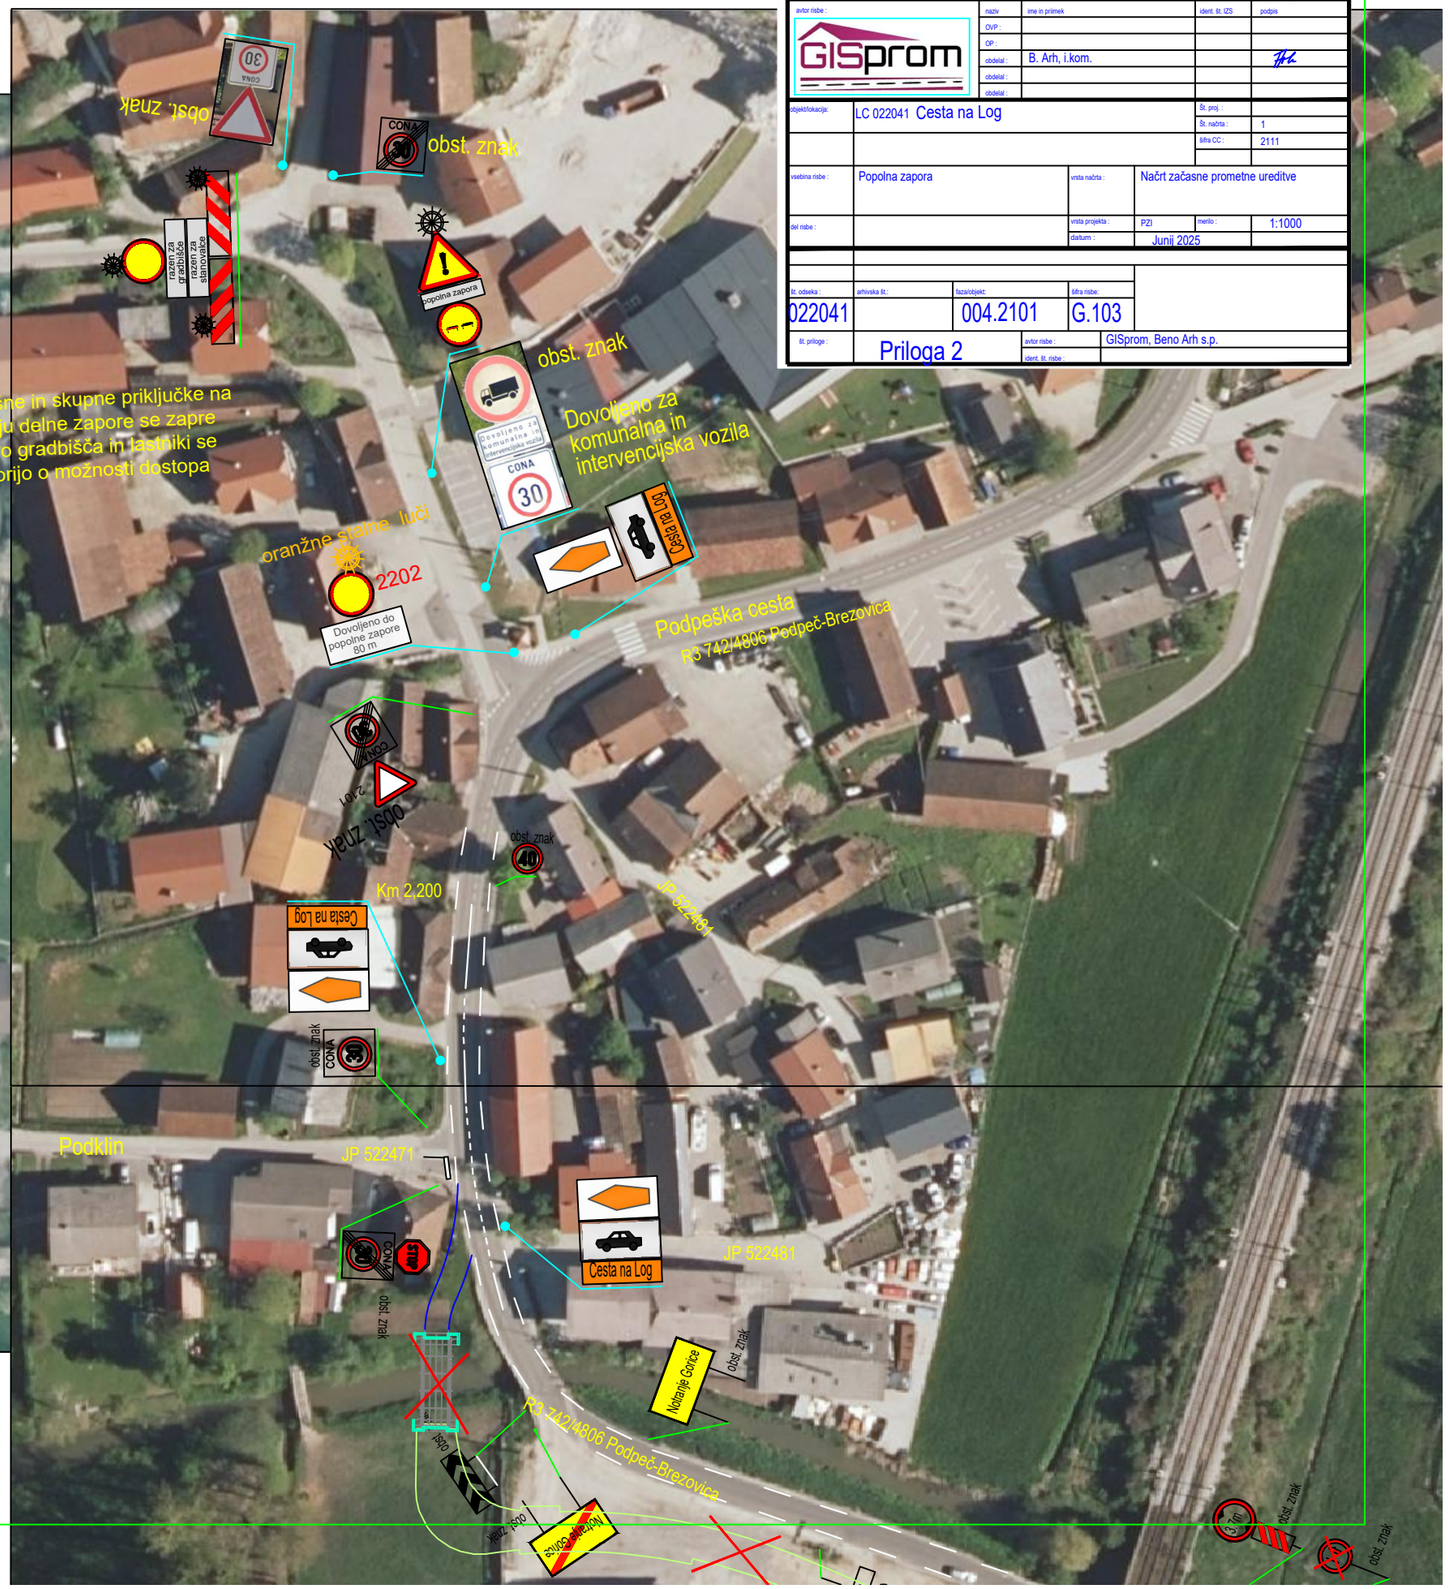
št. priloge :	avtor risbe :	GISprom, Beno Arh s.p.
Priloga 2	ident. št. risbe :