


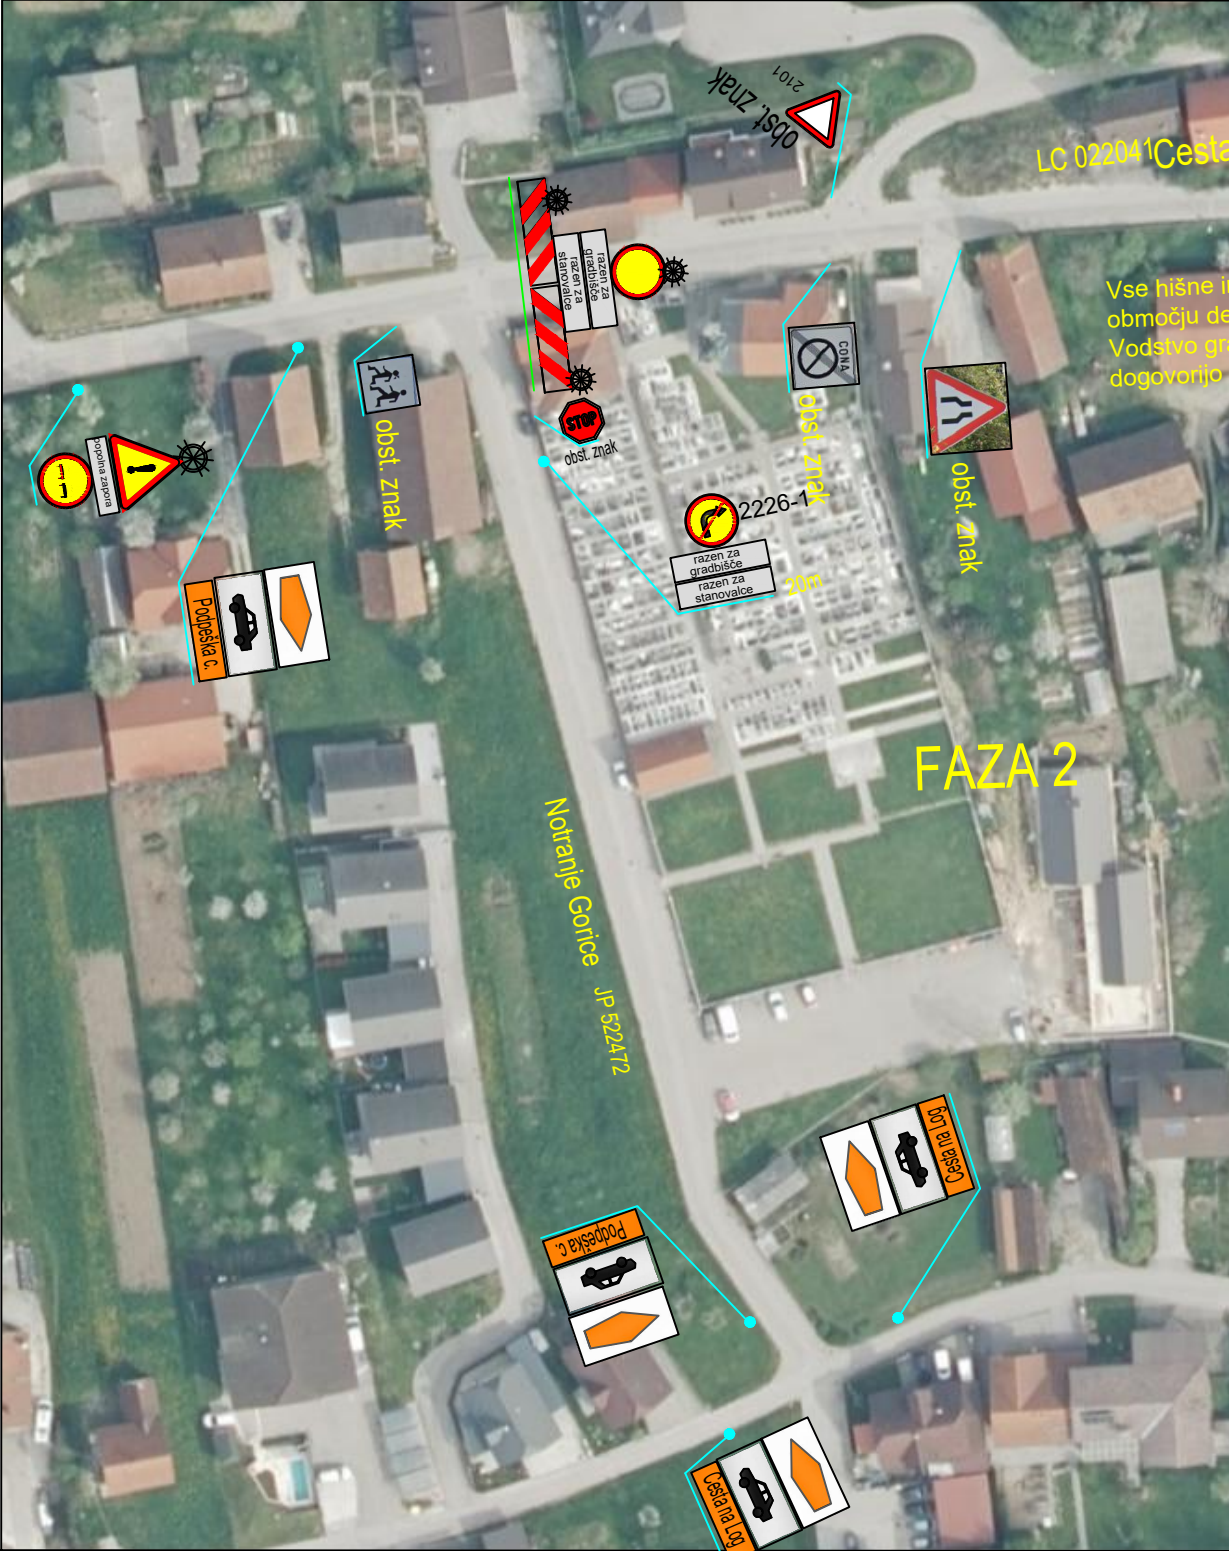

Investitor		Izpolnil		Datum	
Občina Brezovica					
Tržaška cesta 390					
1351 Brezovica					
avtor risbe		naziv		ime in priimek	
GISprom		OVP		ident. št. IZS	
		GP		podpis	
		obdelal		B. Arh, I.kom.	
		obdelal			
opis objekta		LC 022041 Cesta na Log		St. proj.	
				St. načrta	
				St. CC	
vrsta risbe		Popolna zapora		Načrt začasne prometne ureditve	
del risbe		vrsta projekta		PZI	
		datum		Junij 2025	
				1:1000	
št. projekta		avtor risbe		GISprom, Beno Arh s.p.	
022041		004.2101		G.103	
št. priloge		Priloga 3			