

dokumentacija

**DGD – DOKUMENTACIJA ZA PRIDOBITEV MNENJ IN
GRADBENEGA DOVOLJENJA**

naročnik / investor

**OBČINA CERKLJE NA GORENJSKEM
Trg Davorina Jenka 13
4207 Cerklje na Gorenjskem**

objekt

**FEKALNA KANALIZACIJA IZ OBMOČJA KRVAVČA IN VASI
AMBROŽ, STIŠKA VAS, RAVNE, APNO IN ŠENTURŠKA GORA**

projektant

PROTIM RŽIŠNIK PERC arhitekti in inženirji d.o.o.

Vodja projekta:

Rok Ahačič, univ.dipl.inž.grad., G-3033


*Žig:
Podpis:*

št. projekta

K 152390

kraj in datum izdelave

Šenčur, avgust 2021, november 2021

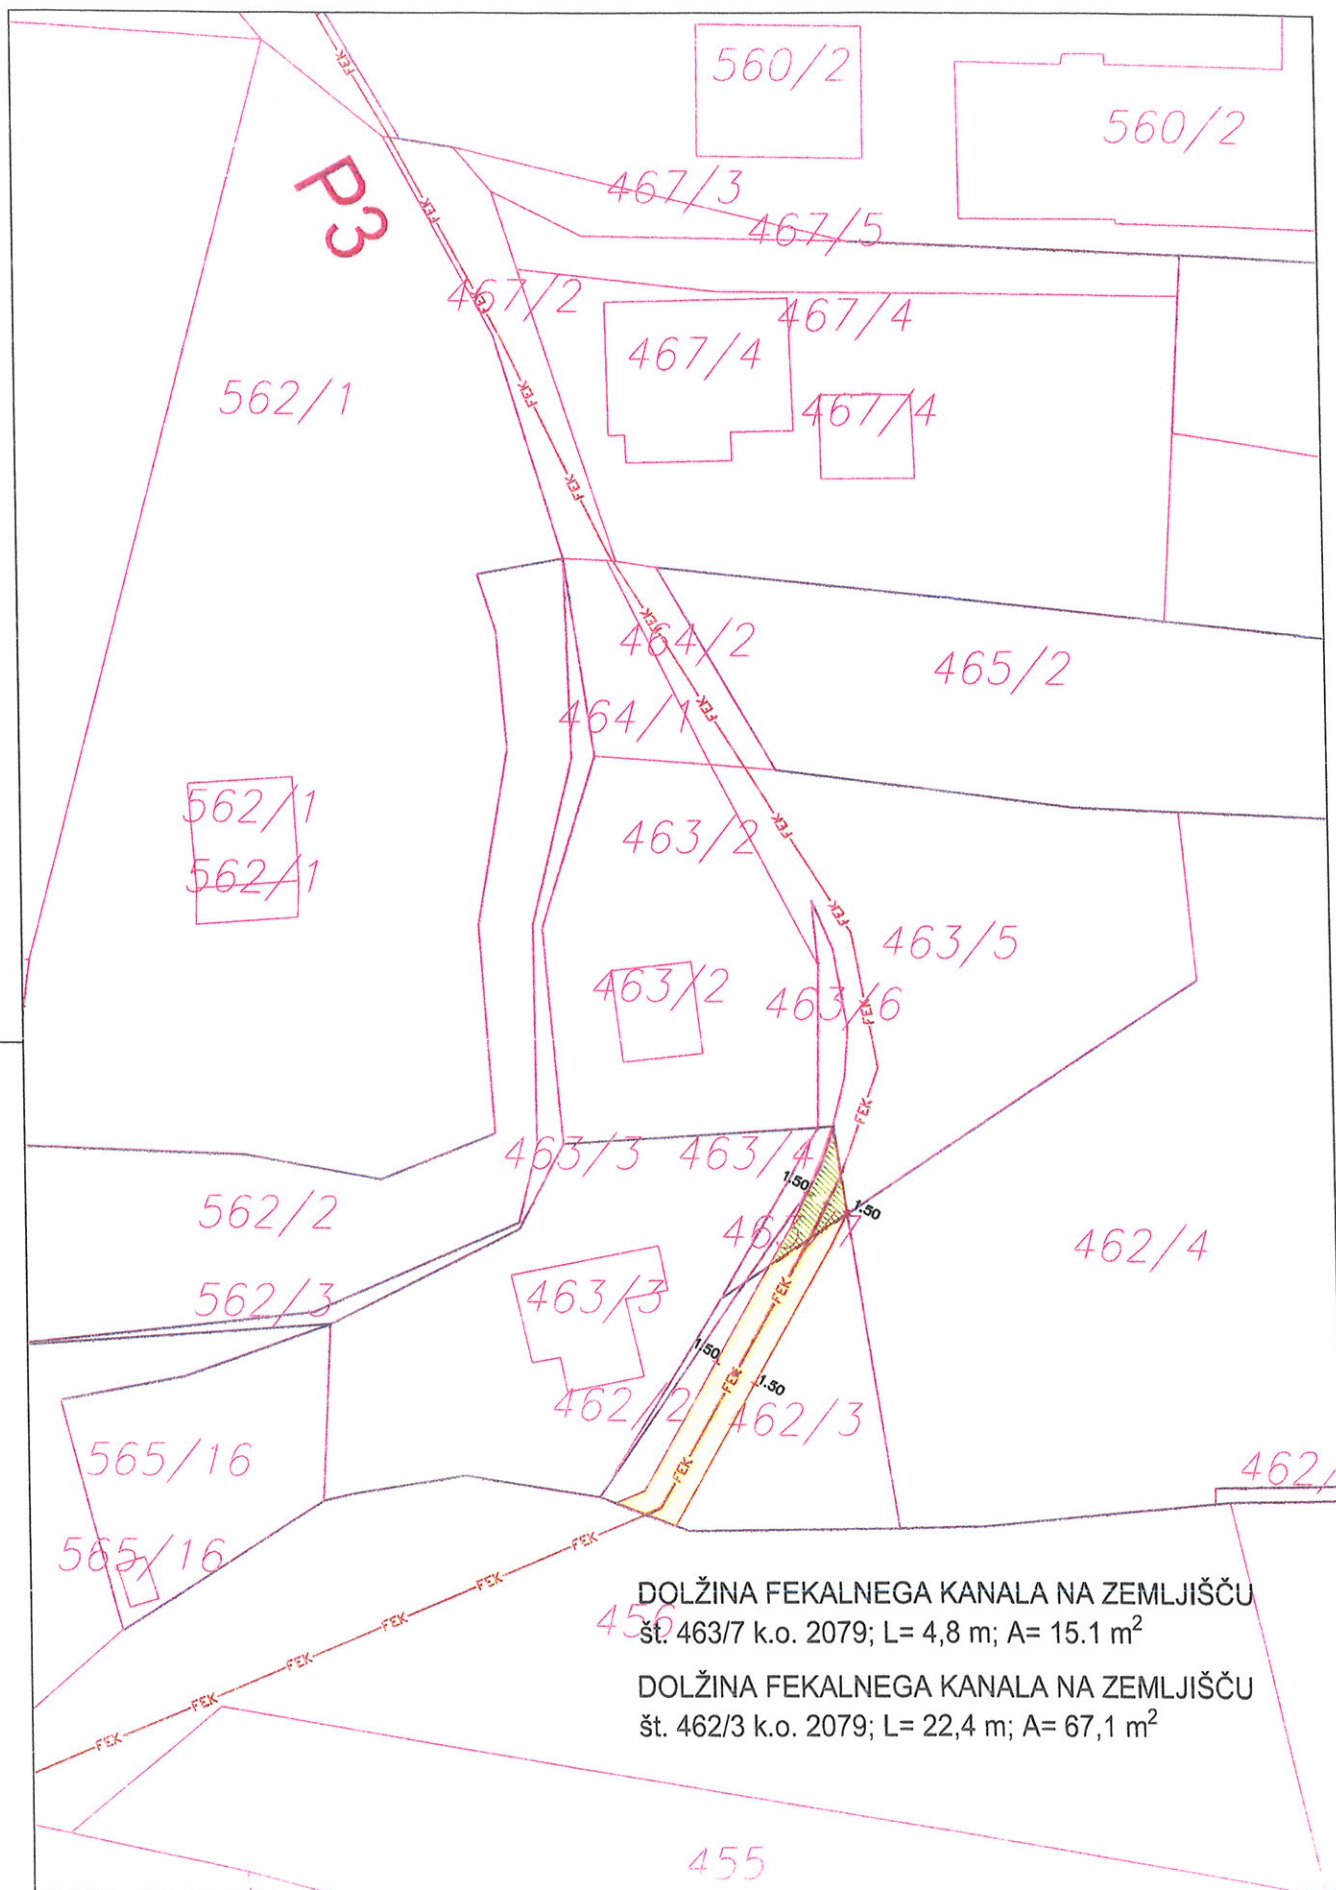

lastnik zemljišča: RUPERT ALENKA IN MATJAŽ (parc. 463/7, 462/3 k.o. 2079)

naročnik/investitor: OBČINA CERKLJE NA GORENJSKEM, Trg Davorina Jenka 14, 4207 Cerklje na Gorenjskem

naziv objekta: FEKALNA KANALIZACIJA IZ OBMOČJA KRVAVCA IN VASI AMBROŽ, STIŠKA VAS, RAVNE, APNO IN ŠENTURŠKA GORA

naslov risbe: KATASTRERSKA SITUACIJA - izsek

merilo:

1:500

faza projekta:

DGD

št. projekta:

K 152390

št. načrta:

K 152390

datum:

9/2021

št. risbe:

17



Protim Rzišnik Perc

www.protim.si