


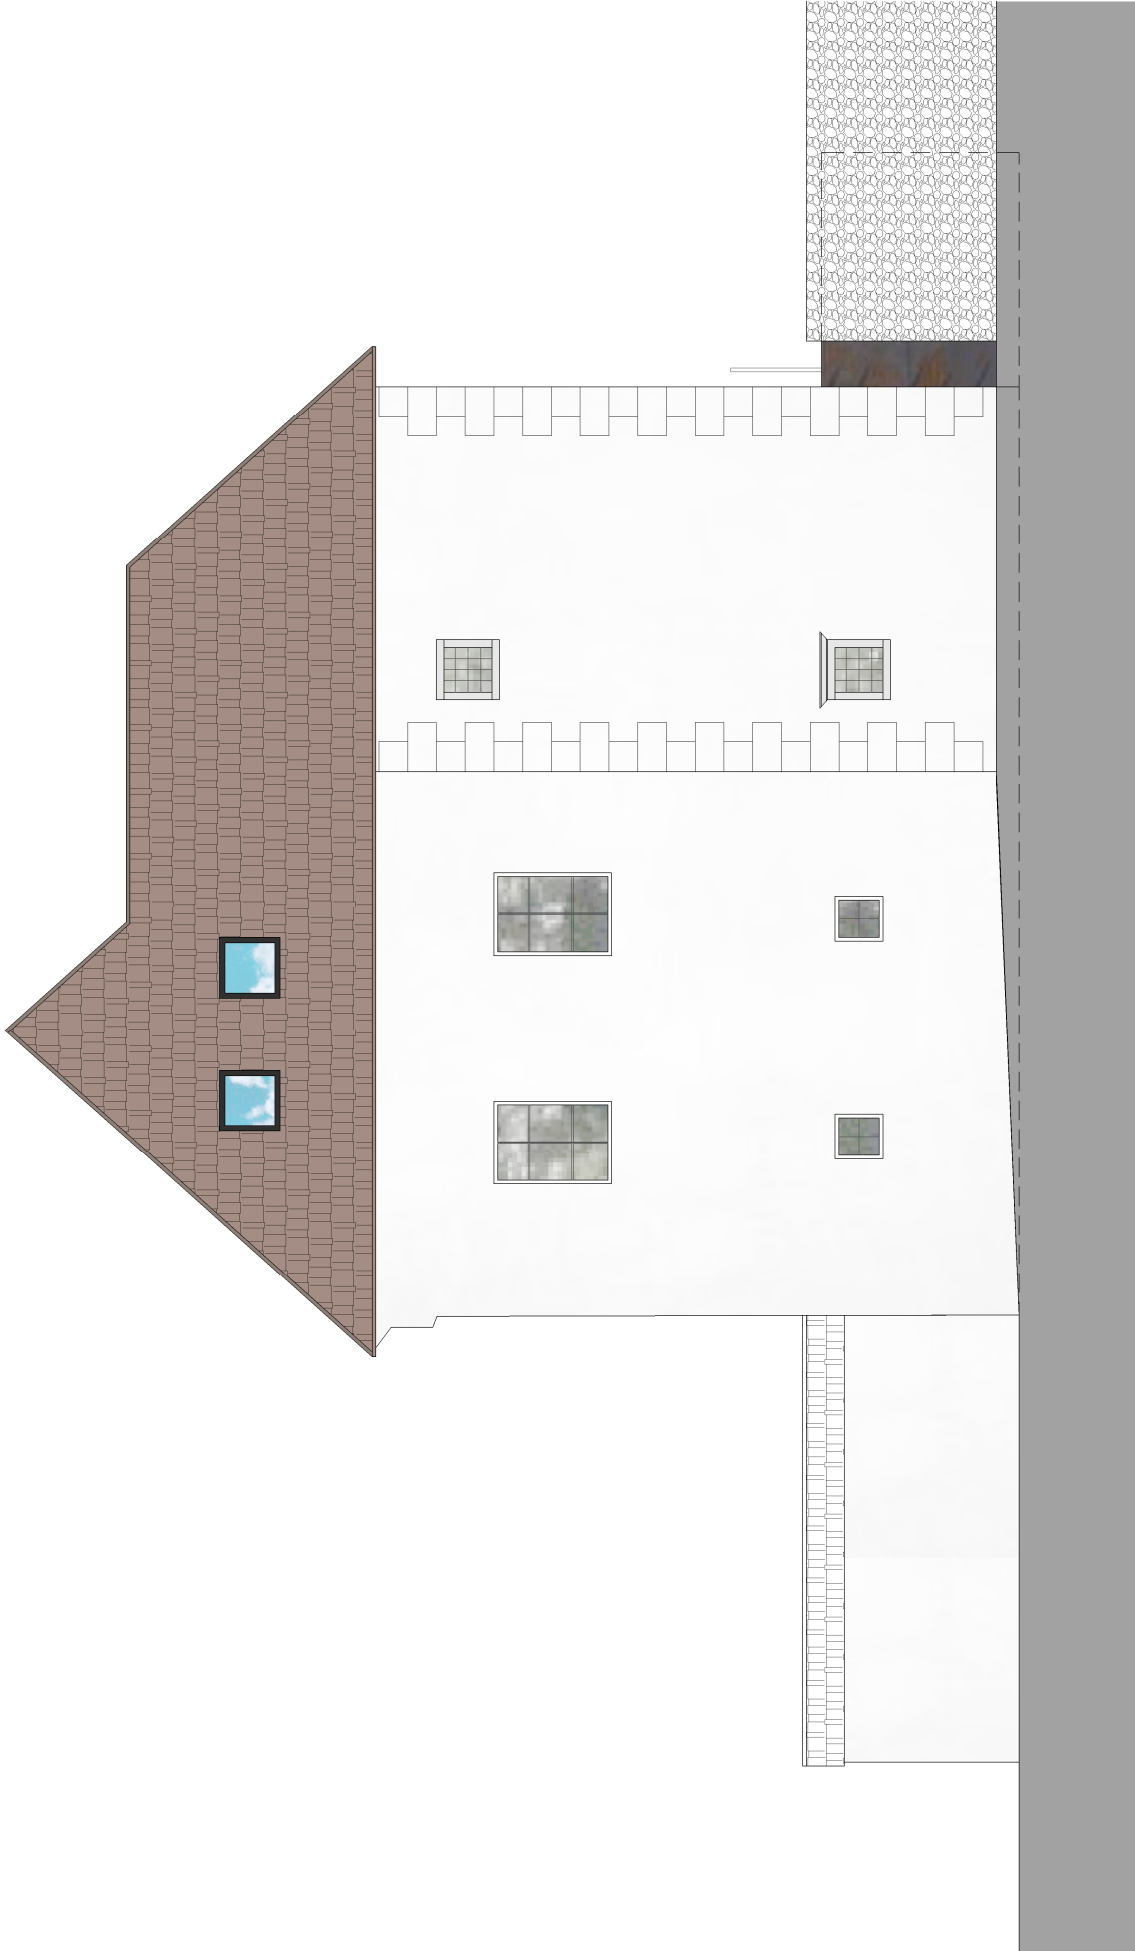

OBNOVLJENI OBJEKT IN GRAJSKI PARK

Predvidena obnova bo omogočila uporabo objekta v navezavi z grajskim parkom tudi za slavnostne dogodke kot so poroke in podobno.

- cvetlici del leta

API ARHITEKTI

API ARHITEKTI D.O.O.
BARJANSKA CESTA 62
1000 LJUBLJANA

Naziv objekta Structure name:	PRISTAVA POLHOGRAJSKE GRAŠČINE	Številka lista Page number:	5/6
Naziv risbe Drawing title:	SEVERNA FASADA	Datum Date:	APRIL 2016
		Merilo Scale:	1:100