


JUŽNA FASADA M 1:100

LEGENDA

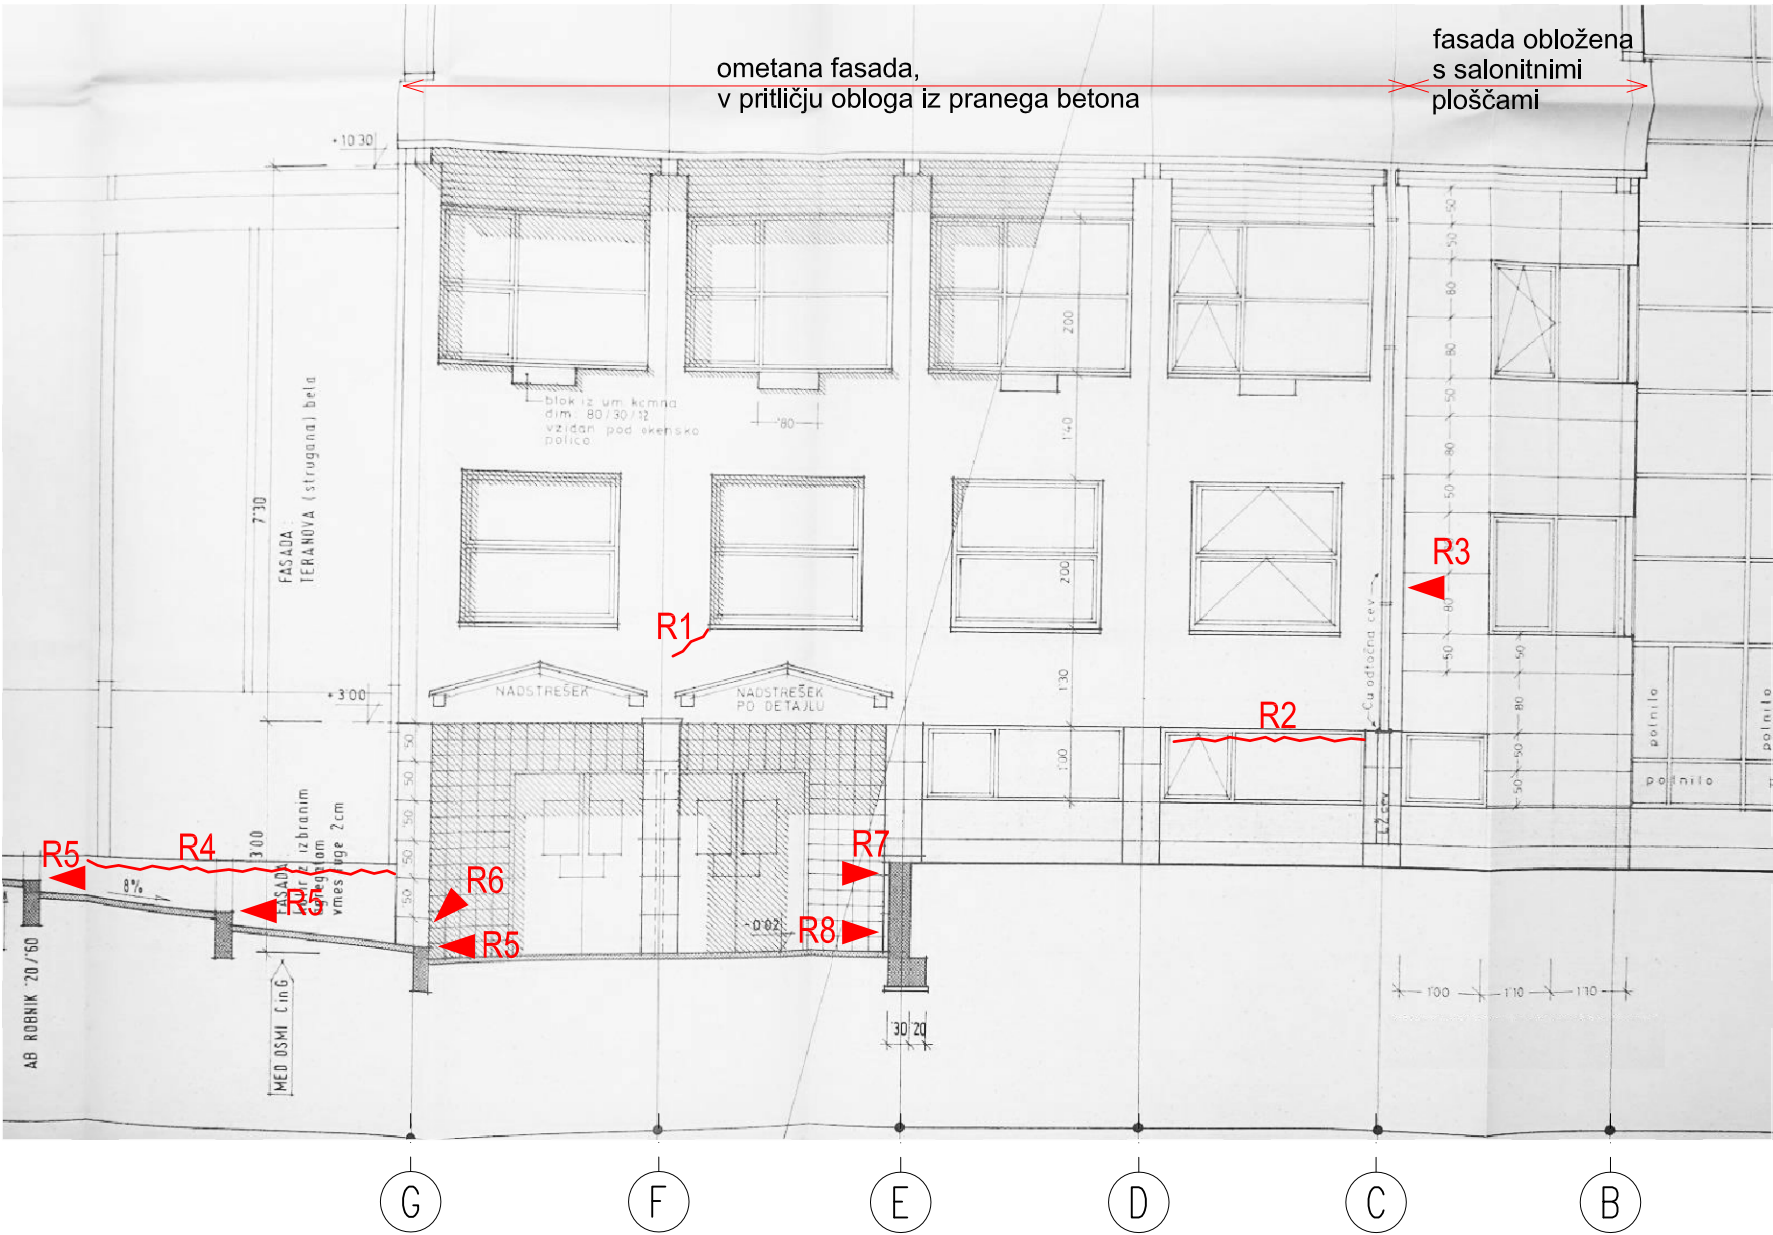

- ▼ Ri - poškodba, razpoka na fasadi - v prerezu
~ Ri - poškodba, razpoka na fasadi - v pogledu

OPIS POŠKODB (fotografije v prilogi C1)

- R1 - Poševna razpoka od vogala okna navzdol (foto. 20)
R2 - Vzdolžna razpoka na spodnji strani preklade (foto. 21)
R3 - Pomanjkljivo silikoniran stik med salonitno ploščo in ometanim delom fasade (foto. 33)
R4 - Horizontalna razpoka pod robom parapeta, številne mrežaste razpoke, odpadanje ometa
R5 - Površinske oškodbe betona na robovih stopnic (foto. 24 - 28)
R6 - Odstopanje obloge iz pranege betona (foto. 29)
R7 - Horizontalna razpoka ca 13 cm pod vrhom opornega zidu (foto. 22)
R8 - Poševna razpoka na opornem zidu tik nad stopnicami (foto. 23)



ASSAN gradbeno projektiranje in svetovanje, Nives Bartol Pohl s.p.
Žaucerjeva 18, 1000 Ljubljana
e-pošta: nives.pohl@gmail.com
Tel.: 030 273 264

Naročnik:	Občina Ig, Govekarjeva c. 6, 1292 Ig		
Objekt:	Osnovna šola Ig - VEZNI TRAKT izv.I. 1995 Troštova ul. 24, 1292 Ig		
Naslov risbe:	KATASTER POŠKODB - Južna fasada		
Nosilec naloge:	NIVES BARTOL POHL u.d.i.g.		
Vrsta načrta:	Preiskava nosilne konstrukcije	Številka načrta:	17-017-01
Datum:	Avgust 2017	Številka lista:	01