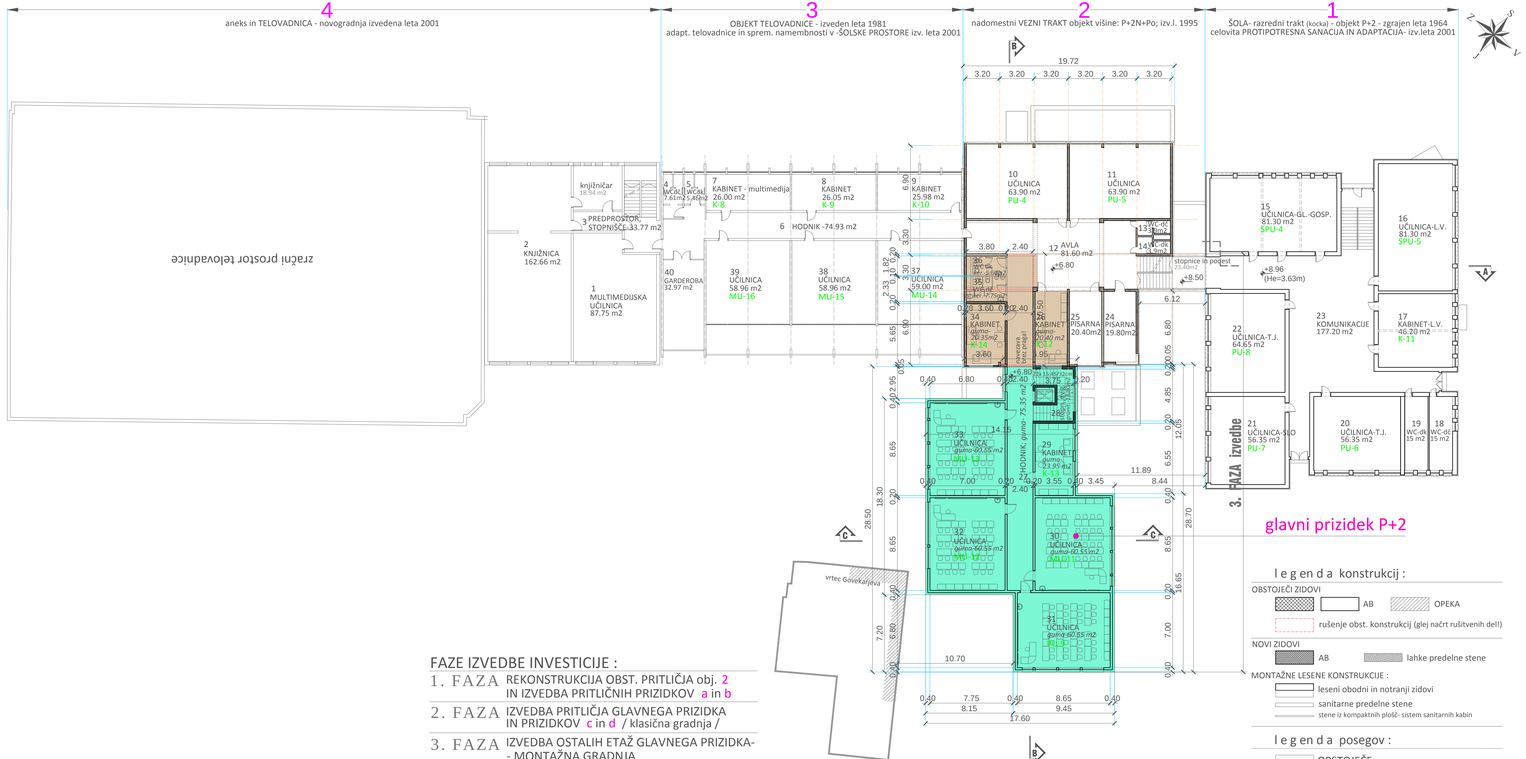

FAZE IZVEDBE INVESTICIJE :

1. FAZA REKONSTRUKCIJA OBST. PRITLIČJA obj. 2 IN IZVEDBA PRITLIČNIH PRIZIDKOV a in b
2. FAZA IZVEDBA PRITLIČJA GLAVNEGA PRIZIDKA IN PRIZIDKOV c in d / klasična gradnja /
3. FAZA IZVEDBA OSTALIH ETAŽ GLAVNEGA PRIZIDKA- - MONTAŽNA GRADNJA in rekonstr. po etažah obstoječega objekta zunanja ureditev

tloris 2. N A D S T R O P J A 1:200

l e g e n d a konstrukcij :

OBSTOJEČI ZIDOVI
AB
OPEKA
rušenje obst. konstrukcij (glej načrt rušitvenih del!)

NOVI ZIDOVI
AB
lahke predelne stene

MONTAŽNE LESENE KONSTRUKCIJE :
leseni obodni in notranji zidovi
sanitarne predelne stene
stene iz kompaktnih plošč- sistem sanitarnih kabin

l e g e n d a posegov :
OBSTOJEČE
PRIZIDAVA
REKONSTRUKCIJA / del obstoj. etaže obj. -2/

opomba: - mere obvezno preveriti na kraju samem !
- 3. FAZA izvedbe.

LEGENDA PROSTOROV- 2. N A D S T R O P J E

v delu obstoječe etaže - oznake 1, 2 in 3 IN V PRIZIDKU

ozn.		p r o s t o r		neto m2 obstoječe	prizidava	rekonstr.
1	A	MULTIMEDIJSKA UČILNICA		87.75		
2	A	KNJIŽNICA		162.66		
3	C	PREDPROSTOR, STOPNIŠČE		33.77		
4	B	WC-dč		7.61		
5	B	WC-dk		5.46		
6	C	HODNIK		74.93		
7	A	KABINET-multimed.	K-8	26.00		
8	A	KABINET	K-9	26.05		
9	A	KABINET	K-10	25.98		
10	A	UČILNICA	PU-4	63.90		
11	A	UČILNICA	PU-5	63.90		
12	C	AVLA		81.60		
13	B	WC-dč		3.90		
14	B	WC-dk		3.90		
15	A	S.P. UČILNICA-GL., GOSP.	SPU-4	81.30		
16	A	S.P. UČILNICA-LIK.V.	SPU-5	81.30		
17	A	KABINET-L.V.	K-11	46.20		
18	B	WC-dč		15.00		
19	B	WC-dk		15.00		
20	A	UČILNICA	PU-6	56.35		
21	A	UČILNICA	PU-7	56.35		
22	A	UČILNICA	PU-8	64.65		
23	C	KOMUNIKACIJE		177.20		
24	B	PISARNA		19.80		
25	B	PISARNA		20.40		
26	A	KABINET	K-12			20.40
27	C	HODNIK			50.15	25.20
28	C	STOPNIŠČE, DVIGALO			13.80	
29	A	KABINET	K-13		23.95	
30	A	UČILNICA	MU-11		60.55	
31	A	UČILNICA	PU-9		60.55	
32	A	UČILNICA	MU-12		60.55	
33	A	UČILNICA	MU-13		60.55	
34	A	KABINET	K-14			20.35
35	B	WC-dč				7.75
36	B	WC-dk				5.60
37	A	UČILNICA	MU-14	59.00		
38	A	UČILNICA	MU-15	58.96		
39	A	UČILNICA	MU-16	58.96		
40	B	GARDEROBA		32.97		
			skupaj:	1510.85	330.10	79.30
			SKUPAJ:	1920.25		

o p o m b a : -MERE OBVEZNO PREVERITI NA KRAJU SAMEM !

LEGENDA POVRŠIN GLEDE NA NAMEMBNOST :

		obstoječe	prizidava	rekonstr.
A -	prostori za pouk	1019.31	266.15	40.75
	6 x matična učilnica -MU 6 x predmetna učilnica -PU 2 x specialna predmetna uč.-SPU 7 x kabinet - K knjižnica z multimedijsko učilnico			
B -	ostali prostori	124.04	-	13.35
C -	komunikacije	367.50	63.95	25.20

1.5 NAČRT ARHITEKTURE

revizija št.	dne	opis spremembe

ČESNIK PROJEKT
Pisarna projektiranje in inženiring d.o.o. Tolstojeva 59, 1000 Ljubljana
tel.01/ 422 81 86 , fax.01/422 81 88 , e-mail: cesnik.projekt @ siol.net

naziv objekta	OSNOVNA ŠOLA IG, Trošťova 24, Ig	vrsta projekta	IDP
vrsta gradnje	PRIZIDAVA IN DELNA REKONSTRUKCIJA		
investitor naročnik	OBČINA IG Govekarjeva cesta 6, 1292 IG	vrsta načrta	ARHITEKTURA
vsebina risbe	tloris 2. NADSTROPJA - PREDVIDENO STANJE		
odg.projektant	ime in priimek: Ksenija Cankar, univ.dipl.inž.arh.	ident. številka: ZAPS0255A	podpis
risbo je izdelala	Ksenija Cankar, univ.dipl.inž.arh.		merilo: 1 : 200
	datum: junij 2017	številka projekta: 1704	številka risbe: 1.5 - 12

Vse pravice pridržane. Brez pisnega dovoljenja avtorja ni dovoljeno kopiranje, razmnoževanje ali spreminjanje risbe.