



prerez A-A 1:200

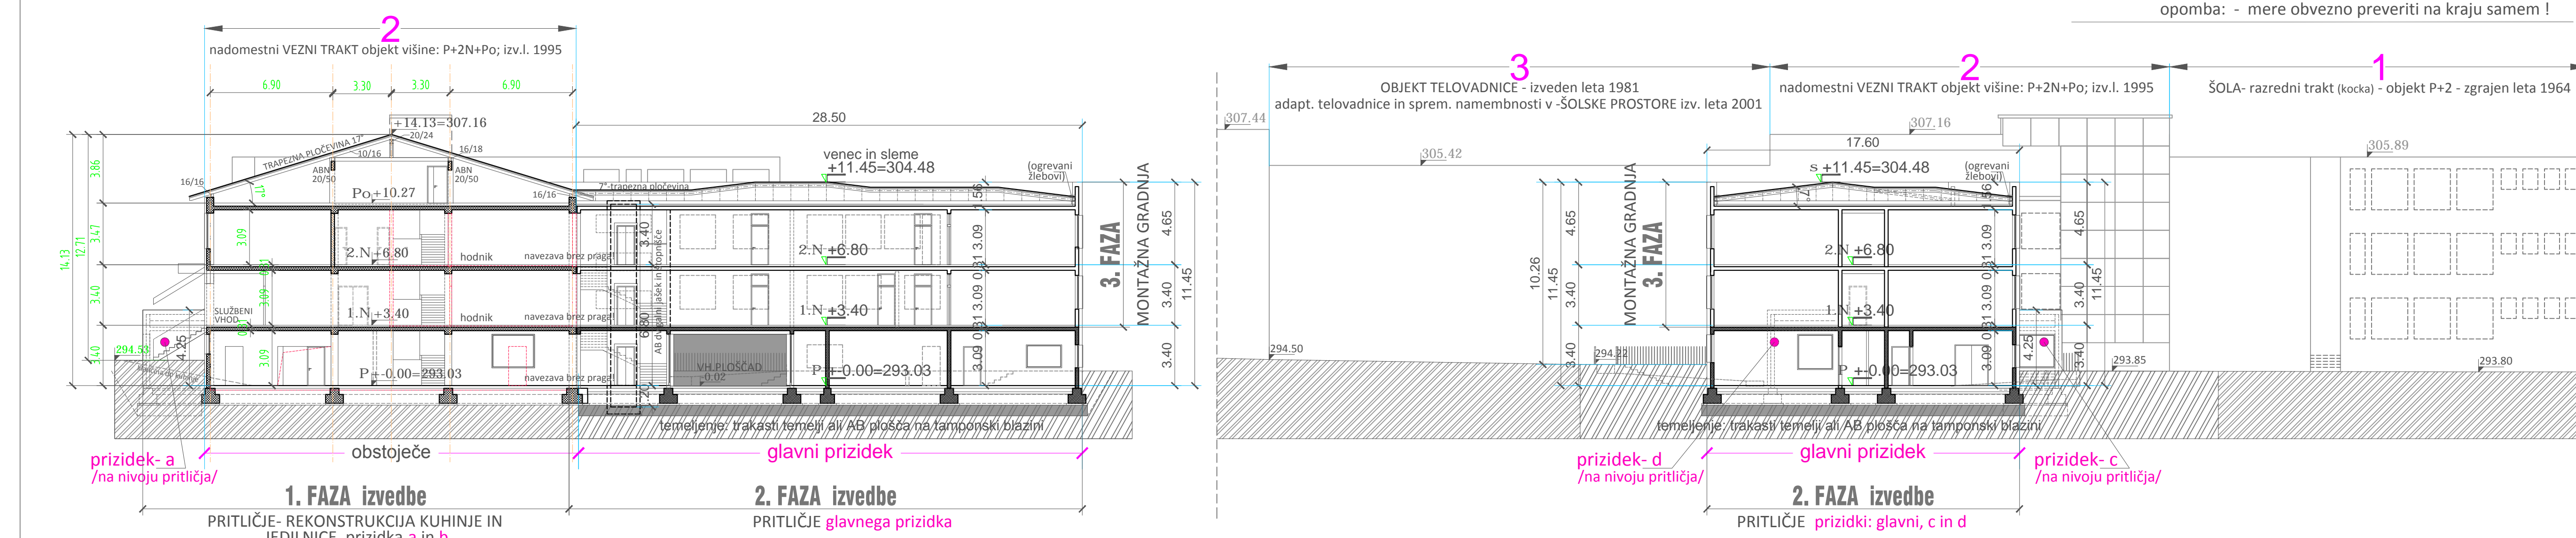

prerez B-B 1:200

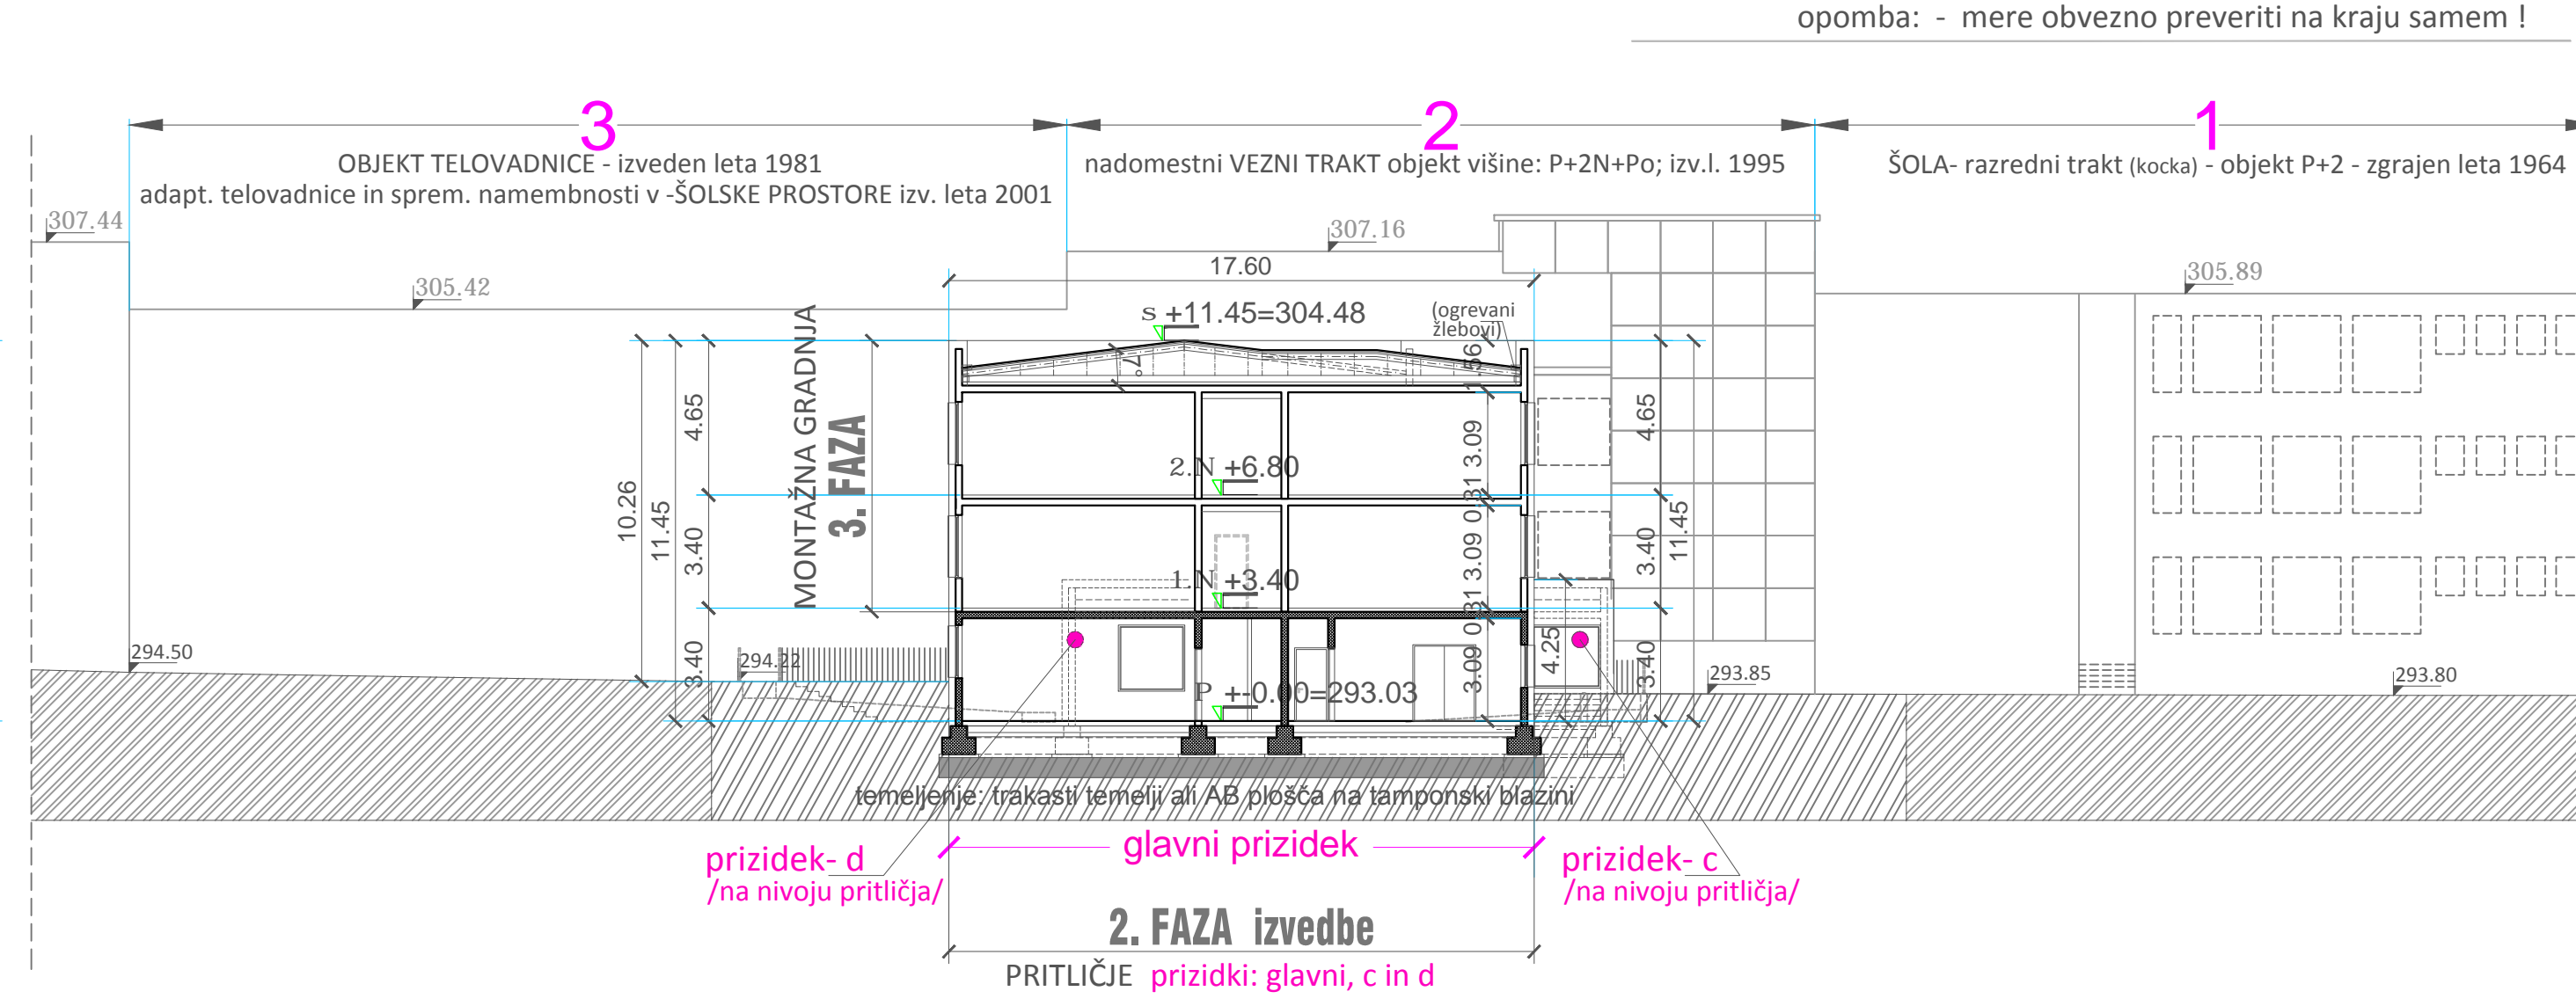

prerez C-C 1:200

- FAZE IZVEDBE INVESTICIJE :
1. FAZA REKONSTRUKCIJA OBST. PRITILČJA obj. 2 IN IZVEDBA PRITILČNIH PRIZIDKOV a in b
 2. FAZA IZVEDBA PRITILČJA GLAVNEGA PRIZIDKA IN PRIZIDKOV c in d / klasična gradnja /
 3. FAZA IZVEDBA OSTALIH ETAŽ GLAVNEGA PRIZIDKA- MONTAŽNA GRADNJA in rekonstr. po etažah obstoječega objekta zunanja ureditev

1.5 NAČRT ARHITEKTURE

revizija	št.	datum	opis sprememb
----------	-----	-------	---------------

ČESNIK PROJEKT

Česnik projekt d.o.o. | Projektno inštitut za arhitekturo in inženjering d.o.o. | Tolstova 19, 1000 Ljubljana

tel: 01 421 8188, fax: 01 421 8188, e-mail: cesnik.projekt@vol.net

naziv objekta

OSNOVNA ŠOLA IG, Troštova 24, IG

vrsta gradnje

PRIZIDAVA IN DELNA REKONSTRUKCIJA

investitor

OBČINA IG

investicijski

Govekarjeva cesta 6, 1292 IG

vrsta projekta

IDP

vrsta načrta

ARHITEKTURA

vrsta risbe

prerezi A-A, B-B in C-C

predvideno stanje

PREDVIDENO STANJE

ime in priimek

Ksenija Cankar, univ.dipl.inž.arh.

ident. številka

ZAPS0255A

datum

Junij 2017

sklepi projekta

1704

datum

Junij 2017

sklepi projekta

1704

datum

Junij 2017

sklepi projekta

1704

1:200

15 - 15