



JV fasada 1:200

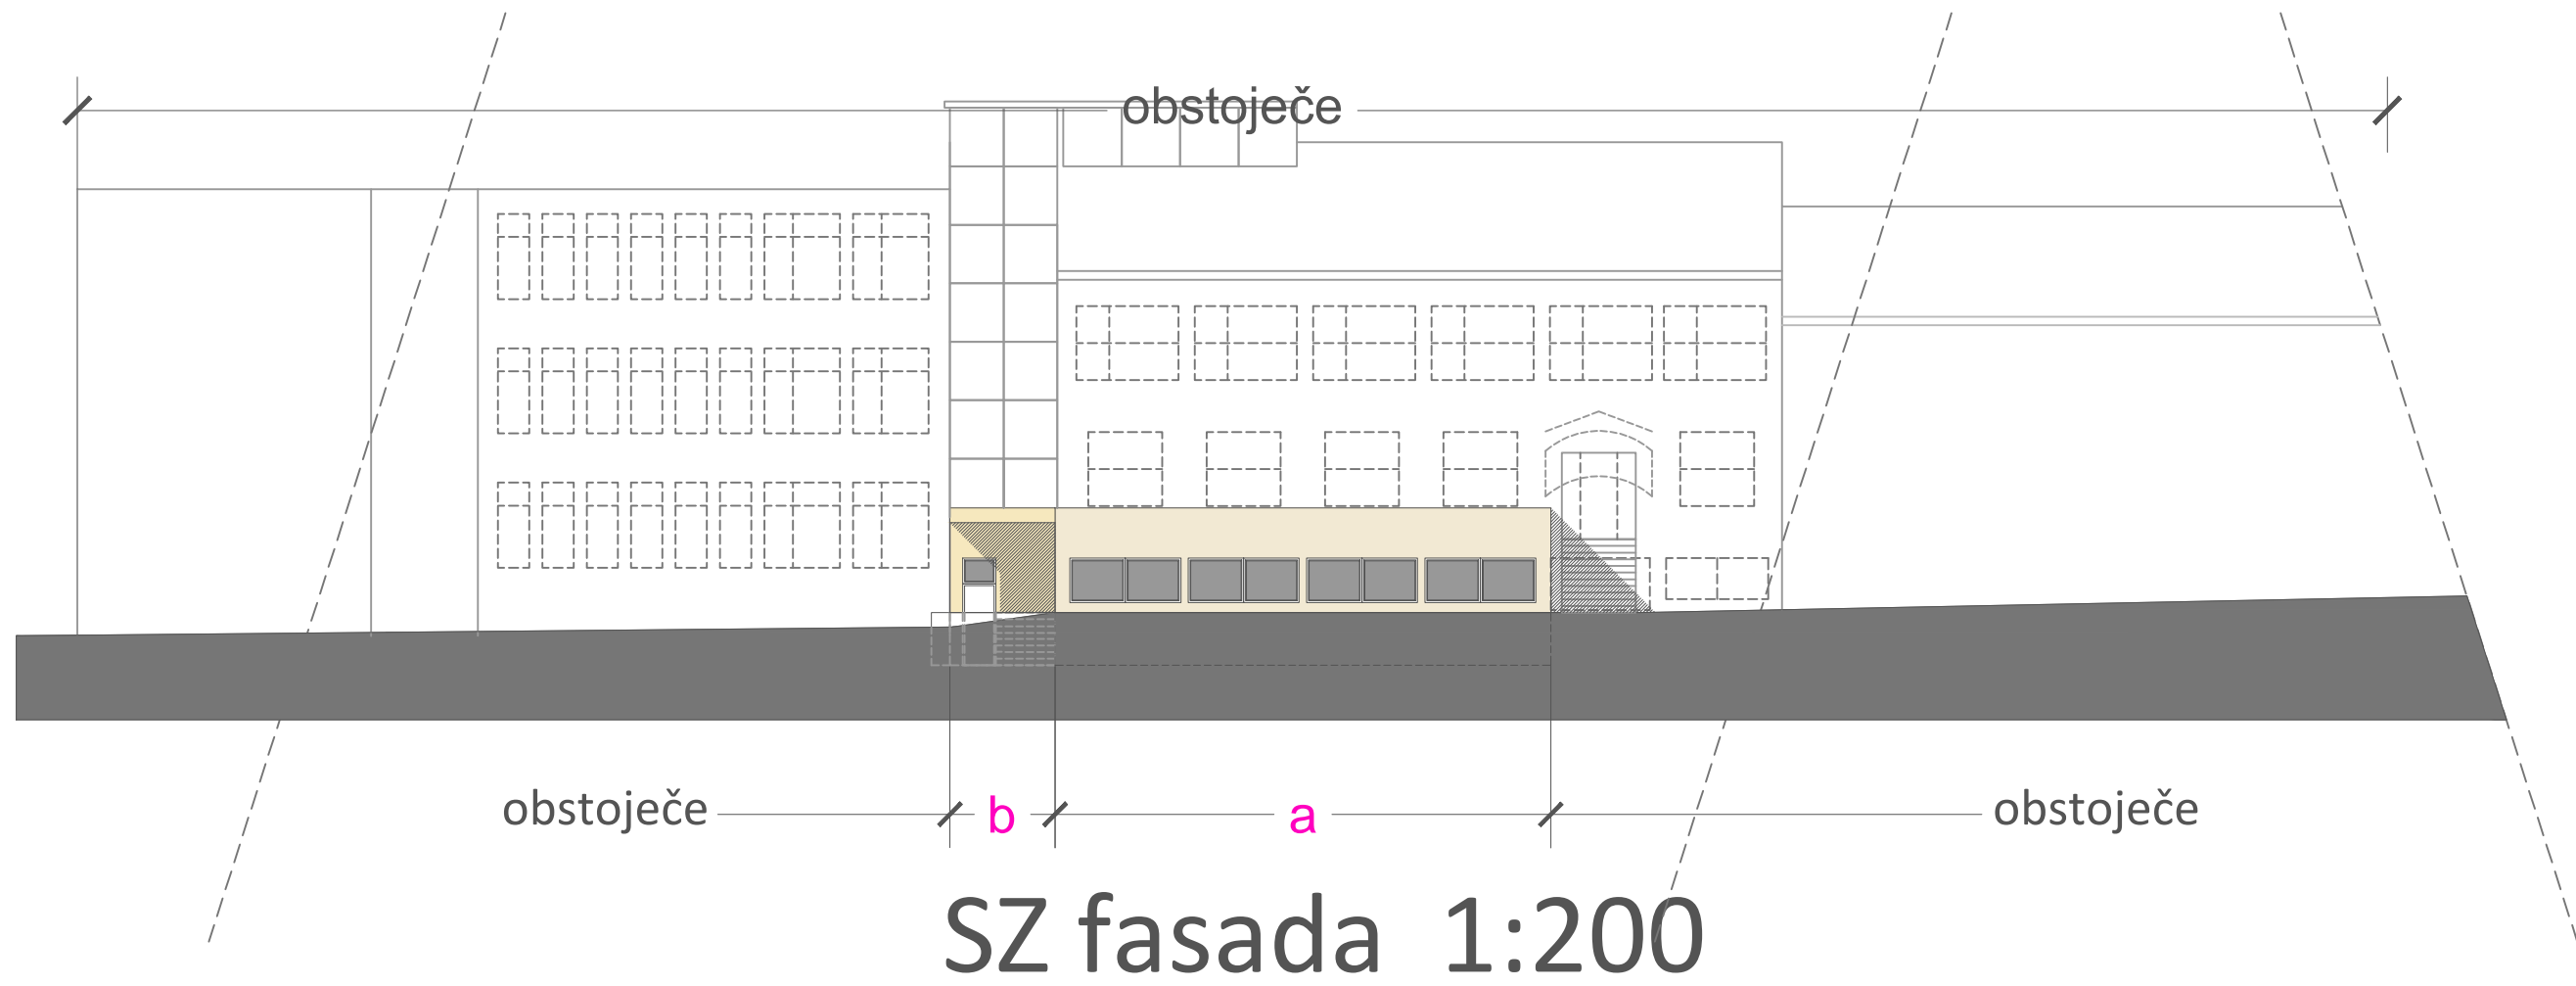

SZ fasada 1:200



JZ fasada 1:200

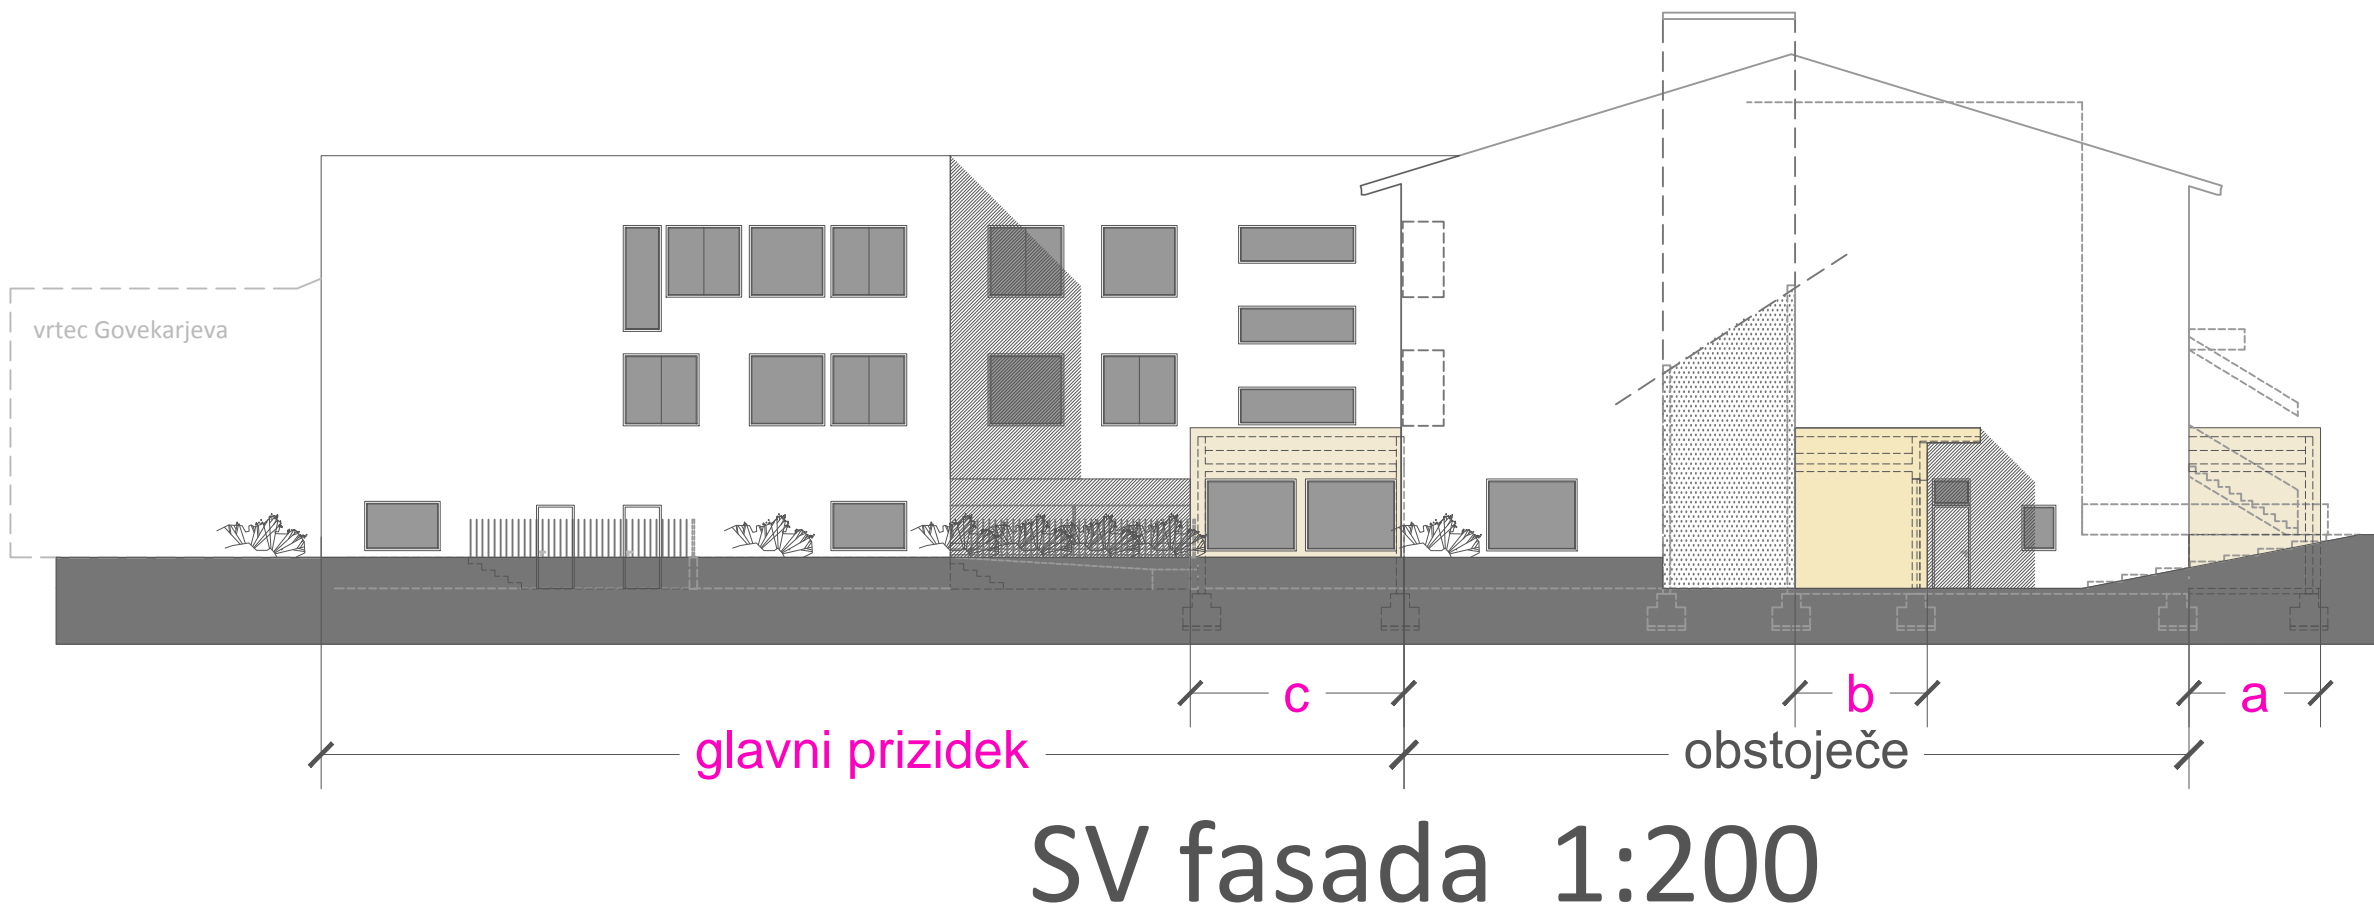

SV fasada 1:200

1.5 NAČRT ARHITEKTURE

revizija št.	dne	opis sprememb



ČESNIK PROJEKT

Česnik projekt, podjetje za projektiranje in inženiring d.o.o. Tbilisjska 59, 1000 Ljubljana
tel. 01 422 8186, fax. 01 422 8188, e-mail: cesnik.projekt@siol.net

©TISKARJE PRAVICE, PREDSTAVLJENJE

naziv objekta

vrsta gradnje

investitor /naročnik/

vsebina risbe

OSNOVNA ŠOLA IG, Troštova 24, IG
PRIZIDAVA IN DELNA REKONSTRUKCIJA

vrsta projekta
IDP

OBČINA IG
Govekarjeva cesta 6, 1292 IG

vrsta načrta
ARHITEKTURA

fasade : JV, JZ, SZ in SV
- PREDVIDENO STANJE

odg.projektant

risbo je izdelala

datum

ime in priimek

Ksenija Cankar, univ.dipl.inž.arh.

Ksenija Cankar, univ.dipl.inž.arh.

junij 2017

ident. številka

ZAPS0255A

številka projekta

1704

podpis



merilo

1 : 200

številka risbe

1.5 - 16

TESNIK PROJEKT D.O.O. JE LASTNIK TE RISBE. NI JE IZDELANA ZA DRUGI NAMEN IN NI ENO. TESNAVE IN KOPIRANJE BREZ SOGLASJA NI DOVOLJENO. ©