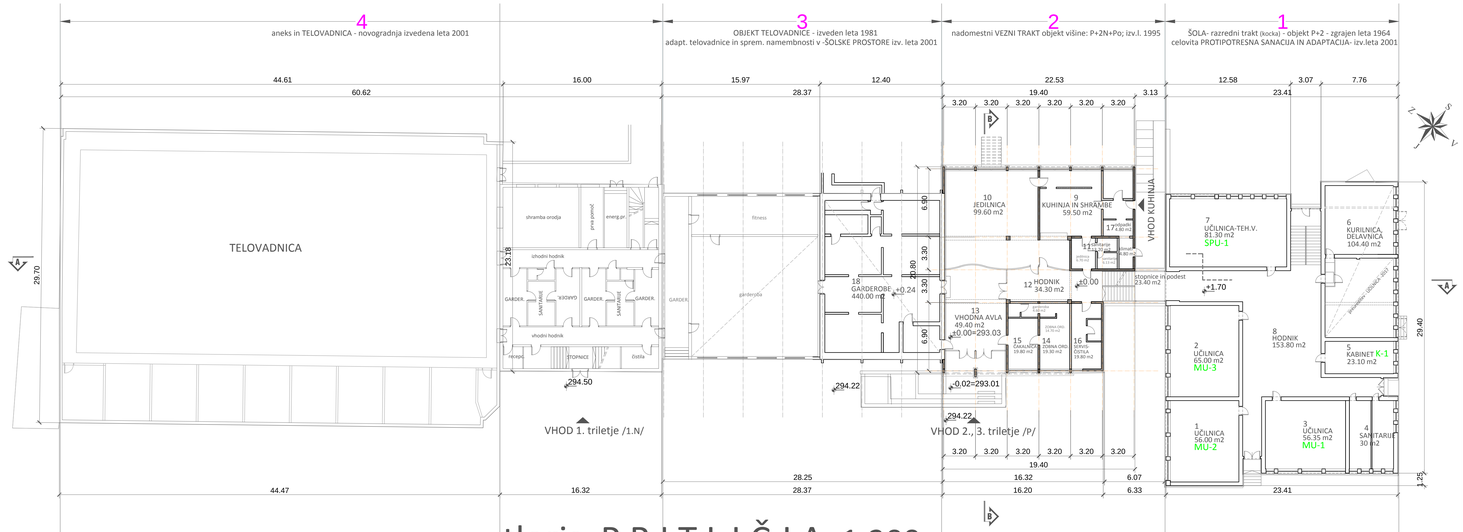

tloris P R I T L I Č J A 1:200

obstoječe stanje - P R I T L I Č J E

LEGENDA PROSTOROV V DELU ETAŽE - oznake 1, 2 in 3

Oznake prostorov P R I T L I Č J E		A.Prostori za pouk/m2	B.Ostali prostori/m2	C.Komunikacije m2
1	Matična učilnica-**1**	56.00		
2	Matična učilnica-**2**	65.00		
3	Matična učilnica-**3**	56.35		
4	Sanitarije		30.50	
5	Kabinet -**1**	23.10		
6	Delavnica, kurilnica		104.40	
7	Tehnična vzgoja-**SPU-1**	81.30		
8	Komunikacije			153.80
9	Kuhinja		59.50	
10	Jedilnica		99.60	
11	Sanitarije, kuhinja		13.20	
12	Komunikacije			34.30
13	Vhodna avla			49.40
14	Zobna ordinacija		19.30	
15	Čakalnica		19.80	
16	Servis		19.80	
17	Odpadki		4.80	
18	Garderobe učenci, zaklonišče		440.00	
	SKUPAJ	**281.75**	**810.90**	**237.50**
	SKUPAJ PRITLIČJE	**1.330.15 m2**		

A - prostori za pouk
3 x matična učilnica -MU
1 x specialna predmetna uč.-SPU
1 x kabinet - K

l e g e n d a :

OBSTOJEČI ZIDOVI :
AB
AB
OPEKA

o p o m b a :

-MERE OBVEZNO PREVERITI NA KRAJU SAMEM !

1.5 NAČRT ARHITEKTURE

revizija št.	dne	opis sprememb

P - obstoječe stanje

ČESNIK P R O J E K T
Česnik projekt, podjetje za projektiranje in inženiring, d.o.o., Tržiška 59, 1000 Ljubljana
tel:01-422 8588 , fax:01-422 8588 , e-mail: cesnik.projekt @ siol.net

naziv objekta:	OSNOVNA ŠOLA IG, Troštova 24, Ig	vrsta projekta:	IDP
vrsta gradnje:	PRIZIDAVA IN DELNA REKONSTRUKCIJA		
investitor /naročnik/:	OBČINA IG	vrsta načrta:	ARHITEKTURA
	Govekarjeva cesta 6, 1292 IG		
vsebina risbe:	tloris PRITLIČJA - OBSTOJEČE STANJE		
	ime in priimek	ident. številka / podpis	merilo
odg.projektant:	Ksenija Čankar, univ.dipl.inž.arh.	ZAPS0255A	1 : 200
risbo je izdelala:	Ksenija Čankar, univ.dipl.inž.arh.		
	datum: junij 2017	številka projekta: 1704	številka risbe: 1.5 - 02

TEHNI PROJEKT SODI V AVTOR. DELO, KI JE ZAŠČENO Z ZAKONOM O AVTORSKI PRAVICI IN SORODNIH PRAVICAH (ZAVPSAR-1)