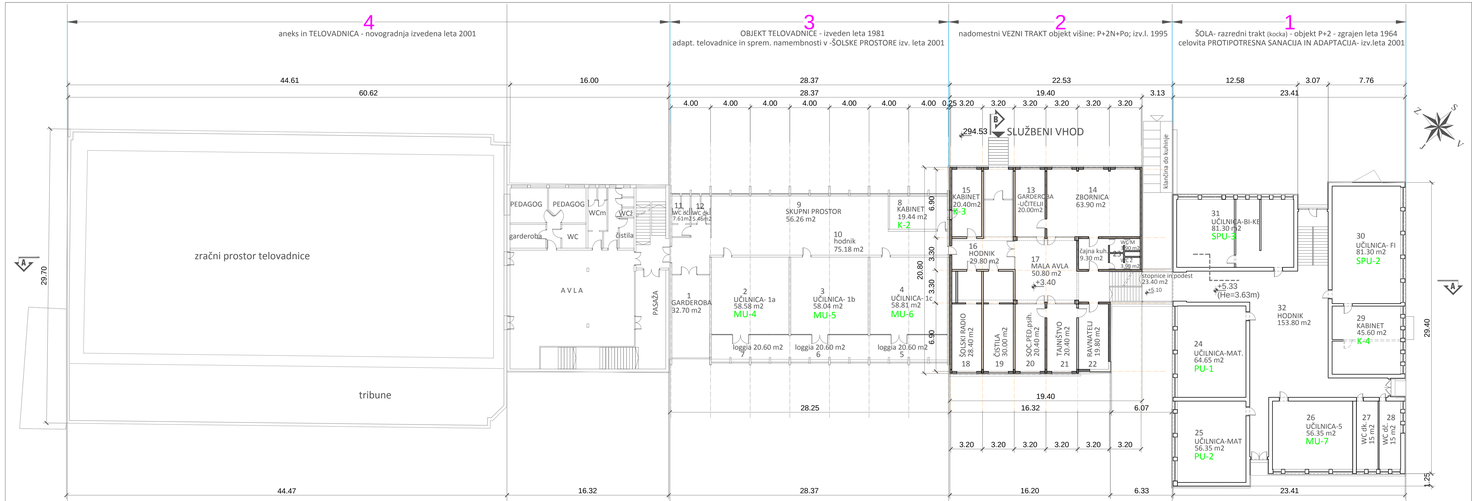

tloris 1. N A D S T R O P J A 1:200

obstoječe stanje - 1. N A D S T R O P J E

LEGENDA PROSTOROV V DELU ETAŽE - oznake 1, 2 in 3

Oznaka prostorov 1.NADSTROPJE		A.Prostori za pouk/m2	B.Ostali prostori/m2	C.Komunikacije m2
1	Garderoba		32.70	
2	Matična učilnica -4	58.58		
3	Matična učilnica -5	58.04		
4	Matična učilnica -6	58.81		
5	Loža	20.60		
6	Loža	20.68		
7	Loža	20.60		
8	Kabinet-2	26.13		
9	Skupni prostor za 1. razrede	56.26		
10	Hodnik			75.18
11	Sanitarije		7.61	
12	Sanitarije		5.46	
13	Garderoba učitelji		20.00	
14	Zbornica		63.90	
15	Kabinet-3		20.40	
16	Hodnik			29.80
17	Hodnik			50.80
18	Šolski radio		28.40	
19	Čistila		30.00	
20	Pisarna- soc.ped.		20.40	
21	Pisarna- tajništvo		20.40	
22	Pisarna- ravnatelj		19.80	
23	Sanitarije učitelji		15.60	
24	Predmetna učilnica-1 (mat.)	64.65		
25	Predmetna učilnica-2 (mat.)	56.35		
26	Matična učilnica-7	56.35		
27	Sanitarije uč.		15.00	
28	Sanitarije uč.		15.05	
29	Kabinet -4	45.60		
30	Spec.predm.učilnica-2 (fizika)	81.30		
31	Spec.predm.čilnica-3 (bi, ke)	81.30		
32	Hodnik			153.80
	SKUPAJ	705.25	314.72	309.58
SKUPAJ 1.NADSTROPJE		1.329.55 m2		

A - prostori za pouk
4 x matična učilnica -MU
2 x predmetna učilnica -PU
2 x specialna predmetna uč.-SPU
3 x kabinet - K

l e g e n d a : OBSTOJEČI ZIDOVI :

AB AB OPEKA

o p o m b a :

-MERE OBVEZNO PREVERITI NA KRAJU SAMEM !

1.5	NAČRT ARHITEKTURE

revizija št.	dne	opis sprememb

1.N - obstoječe stanje

ČESNIK PROJEKT
Česnik projekt, podjetje za projektiranje in inženiring, d.o.o.,Tbilisijska 59, 1000 Ljubljana
tel:01-422 8588 , fax:01-422 8588 , e-mail:i.cesnik.projekt @ siol.net

naziv objekta	OSNOVNA ŠOLA IG, Troštova 24, Ig	vrsta projekta	IDP
vrsta gradnje	PRIDZIDAVA IN DELNA REKONSTRUKCIJA		
investitor /naročnik/	OBČINA IG Govekarjeva cesta 6, 1292 IG	vrsta načrta	ARHITEKTURA
vsebina risbe	tloris 1. NADSTROPJA - OBSTOJEČE STANJE		

	ime in priimek	ident. številka	podpis	merilo
odg.projektant	Ksenija Čankar, univ.dipl.inž.arh.	ZAPS0255A		1 : 200
risbo je izdelala	Ksenija Čankar, univ.dipl.inž.arh.			
datum	junij 2017	številka projekta	1704	številka risbe	1.5 - 03

TEHNIČNI RISBI, KI JIH JE IZDELAL IN RISAL PROJEKTANT, SO ZAŠČITENI KOT AVTORSKO DELO. PRAVICE SO ZAŠČITENE.