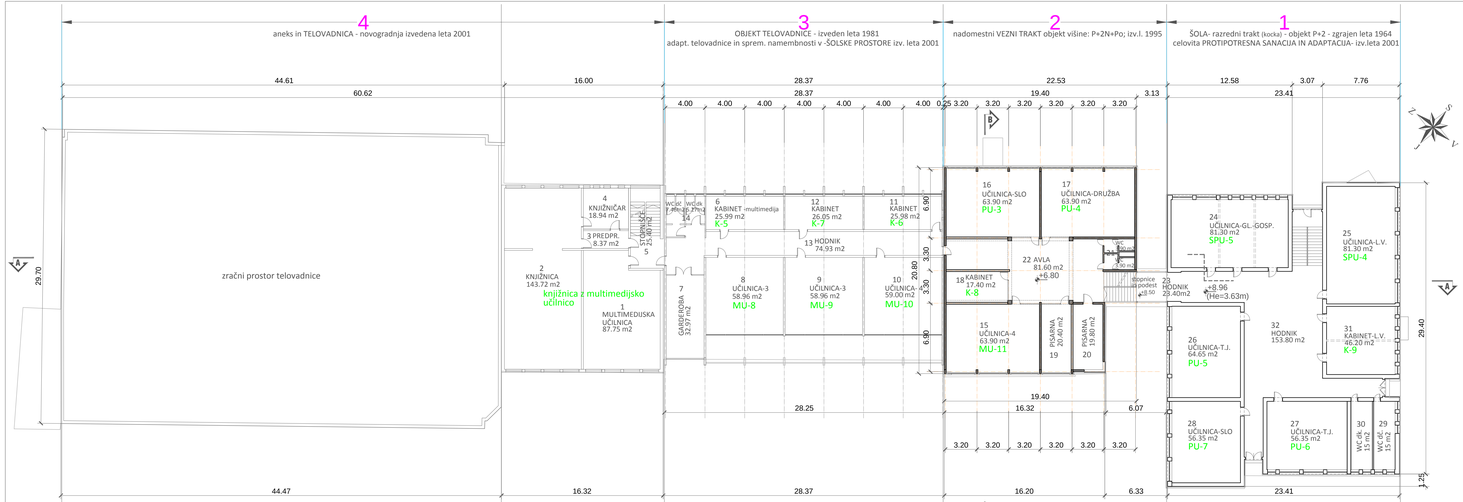

obstoječe stanje - 2. N A D S T R O P J E

LEGENDA PROSTOROV V DELU ETAŽE - ozn. 1,2,3in4-del

Oznaka prostorov 2. NADSTROPJE	A.Prostori za pouk/m2	B.Ostali prostori/m2	C.Komunikacije m2
1	Mu.timedijska učilnica	87.75		
2	Knjižnica	143.72		
3	Predprostor			8.37
4	Knjižnica	18.94		
5	Hodnik			25.40
6	Kabinet multimedija-**5**	25.99		
7	Garderoba		32.79	
8	Matična učilnica **-8**	58.96		
9	Matična učilnica **-9**	58.96		
10	Matična učilnica **-10**	59.00		
11	Kabinet**-6**	25.98		
12	Kabinet**-7**	26.05		
13	Hodnik			74.93
14	Sanitarije		12.80	
15	Matična učilnica **-11**	63.90		
16	Predmetna učilnica **-3** (slo)	63.90		
17	Predmetna učilnica **-4** (druž.)	63.90		
18	Kabinet**-8**	17.40		
19	Pisarna		20.40	
20	Pisarna		19.80	
21	Sanitarije		15.60	
22	Hodnik-avla			81.60
23	Hodnik			23.40
24	Spec.predm. uč.-**5** (gl.,gosp.)	81.30		
25	Spec.predm.uč.-**4** (lv)	81.30		
26	Predmetna učilnica **-5** (t.j.)	64.65		
27	Predmetna učilnica **-6** (t.j.)	56.35		
28	Predmetna učilnica **-7** (slo.)	56.35		
29	Sanitarije		15.00	
30	Sanitarije		15.05	
31	Kabinet za likovno vzgojo-**9**	46.20		
32	Hodnik			153.80
	SKUPAJ	**1.100.60**	**131.44**	**367.50**
	SKUPAJ 2.NADSTROPJE	**1.599,54m2**		

A - prostori za pouk
4 x matična učilnica -MU
5 x predmetna učilnica -PU

2 x specialna predmetna uč.-SPU
+ multimedijska učilnica
5 x kabinet - K

l e g e n d a : OBSTOJEČI ZIDOVI :

AB AB OPEKA

o p o m b a :

-MERE OBVEZNO PREVERITI NA KRAJU SAMEM !

1.5	NAČRT ARHITEKTURE

revizija št.	dne	opis sprememb

2.N - obstoječe stanje

ČESNIK PROJEKT
Česnik projekt podjetje za projektiranje in inženiring, d.o.o.,Tržiška 59, 1000 Ljubljana
tel:01 422 8188 , fax:01422 8188 , e-mail: cesnik.projekt @ siol.net

naziv objekta:	OSNOVNA ŠOLA IG, Troštova 24, Ig	vrsta projekta:	IDP
vrsta gradnje:	PRIZIDAVA IN DELNA REKONSTRUKCIJA		
investitor: naročnik:	OBČINA IG Govekar jeva cesta 6, 1292 IG	vrsta načrta:	ARHITEKTURA
vsebina risbe:	tloris 2. NADSTROPJA - OBSTOJEČE STANJE		
	ime in priimek	ident. številka	podpis	merilo
odg.projektant:	Ksenija Čankar, univ.dipl.inž.arh.	ZAPS0255A		1 : 200
risbo je izdelala:	Ksenija Čankar, univ.dipl.inž.arh.			
datum:	številka projekta:	številka risbe:
junij 2017	1704	1.5 - 04

TEHNIČNI RISBI, KI JIH JE IZDELAL IN PODPISAL AVTOR JE VARNO PRENESTI V ELEKTRONSKO OBLIKO IN OBRATNO.