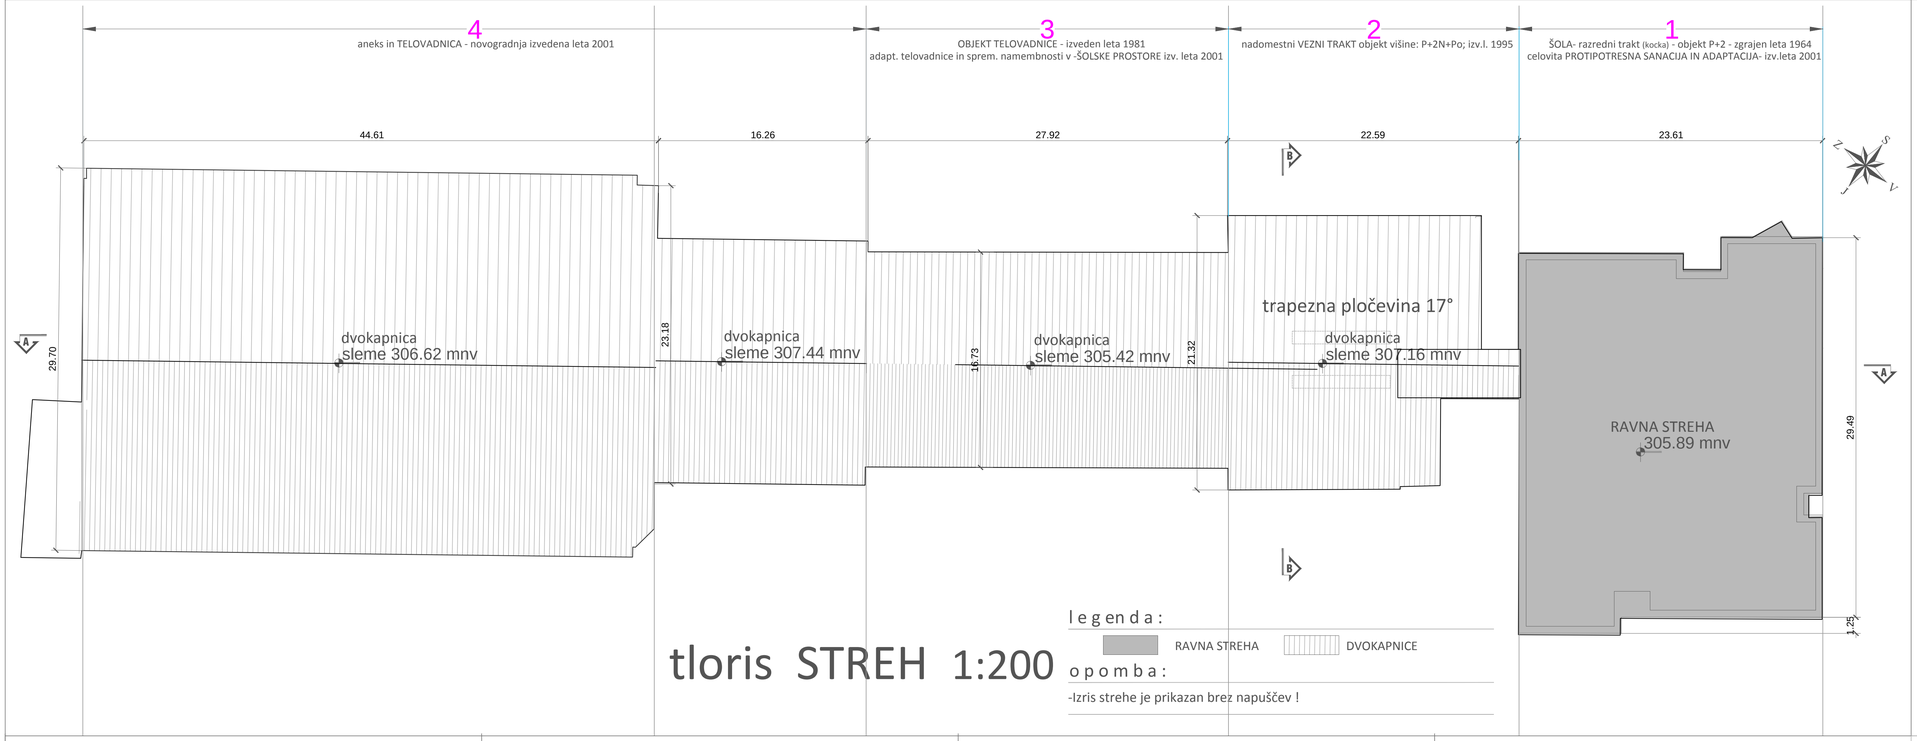

tloris STREH 1:200

legenda:

RAVNA STREHA

DVOKAPNICE

opomba:

-Izris strehe je prikazan brez napuščev !

1.5 NAČRT ARHITEKTURE

revizija št.	dne	opis sprememb

streha - obstoječe stanje

ČESNIK PROJEKT

Česnik projekt podjetje za projektiranje in inženiring d.o.o.,Tržiška 59, 1000 Ljubljana
tel:01 422 8186 , fax.01 422 8188 , e-mail: cesnik-projekt @ siol.net

naziv objekta vrsta gradnje	OSNOVNA ŠOLA IG, Trošlova 24, Ig PRIZIDAVA IN DELNA REKONSTRUKCIJA	vrsta projekta	IDP
investitor /naročnik/	OBČINA IG Govekarjeva cesta 6, 1292 IG	vrsta načrta	ARHITEKTURA
vsebina risbe	tloris STREHE - OBSTOJEČE STANJE		
	ime in priimek	ident. številka / podpis	merilo
odg.projektant	Ksenija Cankar, univ.dipl.inž.arh.	ZAPS0255A	1 : 200
risbo je izdelala	Ksenija Cankar, univ.dipl.inž.arh.		
	datum	številka projekta	številka risbe
	junij 2017	1704	1.5 - 06