



C-C'

A-A'

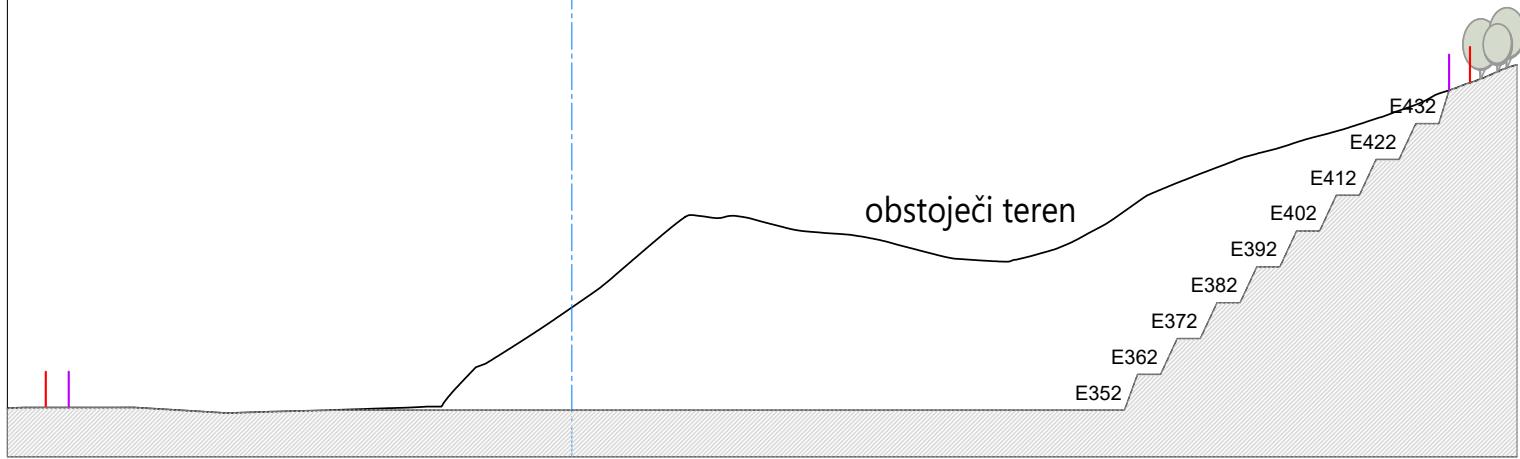

B-B'


A-A'

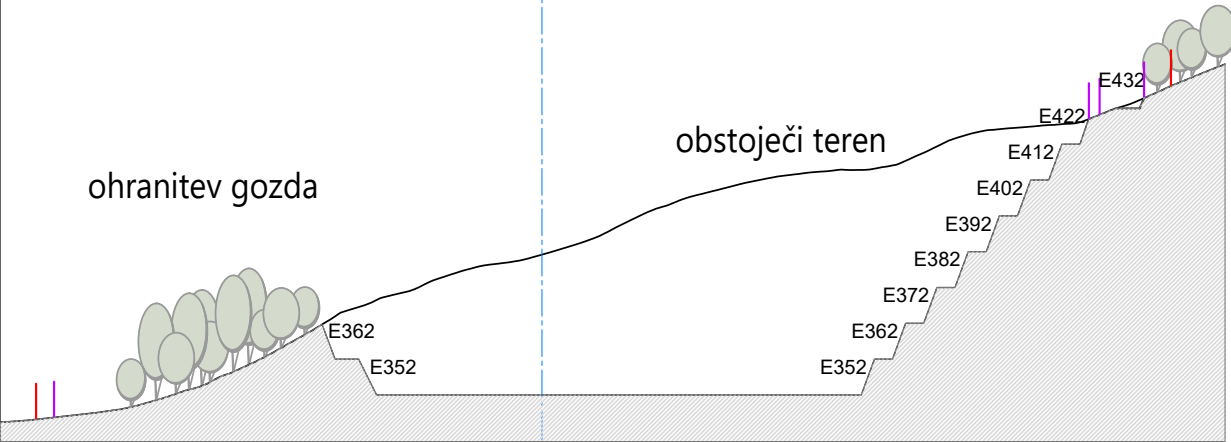

A - A'

B-B'

C-C'

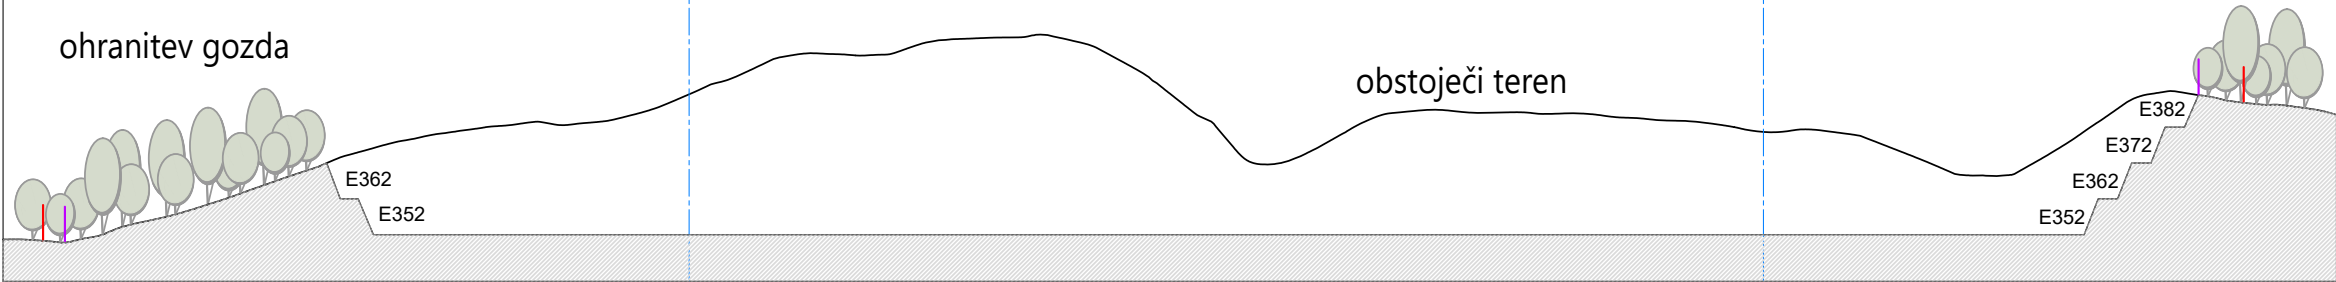

LEGENDA:

- meja SD OPN
- varovalni pas

PODLOGA: Rudarski projekt, Minervo Control, tehnično svetovanje, varstveni nadzor, d.o.o., Letališka 27a, 1000 Ljubljana

naročnik	REKON d.o.o. Gasilska cesta 7 1290 Grosuplje	izdelovalec	 ACER Novo mesto d.o.o.
vodja naloge	mag. JELKA HUDOKLIN, univ.dipl.inž.kraj.arh., PKA PPN ZAPS 0850		
sodelavci	mag. Irena Hočevnar, univ. dipl. geogr. Tanja Jerin, inž. grad.		

naloge	Predlog izhodišč za pripravo SD OPN 4 za Občino Ivančna Gorica	datum	oktober 2021
		št. naloge	J-19/19
grafični prikaz	Prerez kamnoloma Vetrnik pred sanacijo	merilo	št. lista
		1:2000	2