



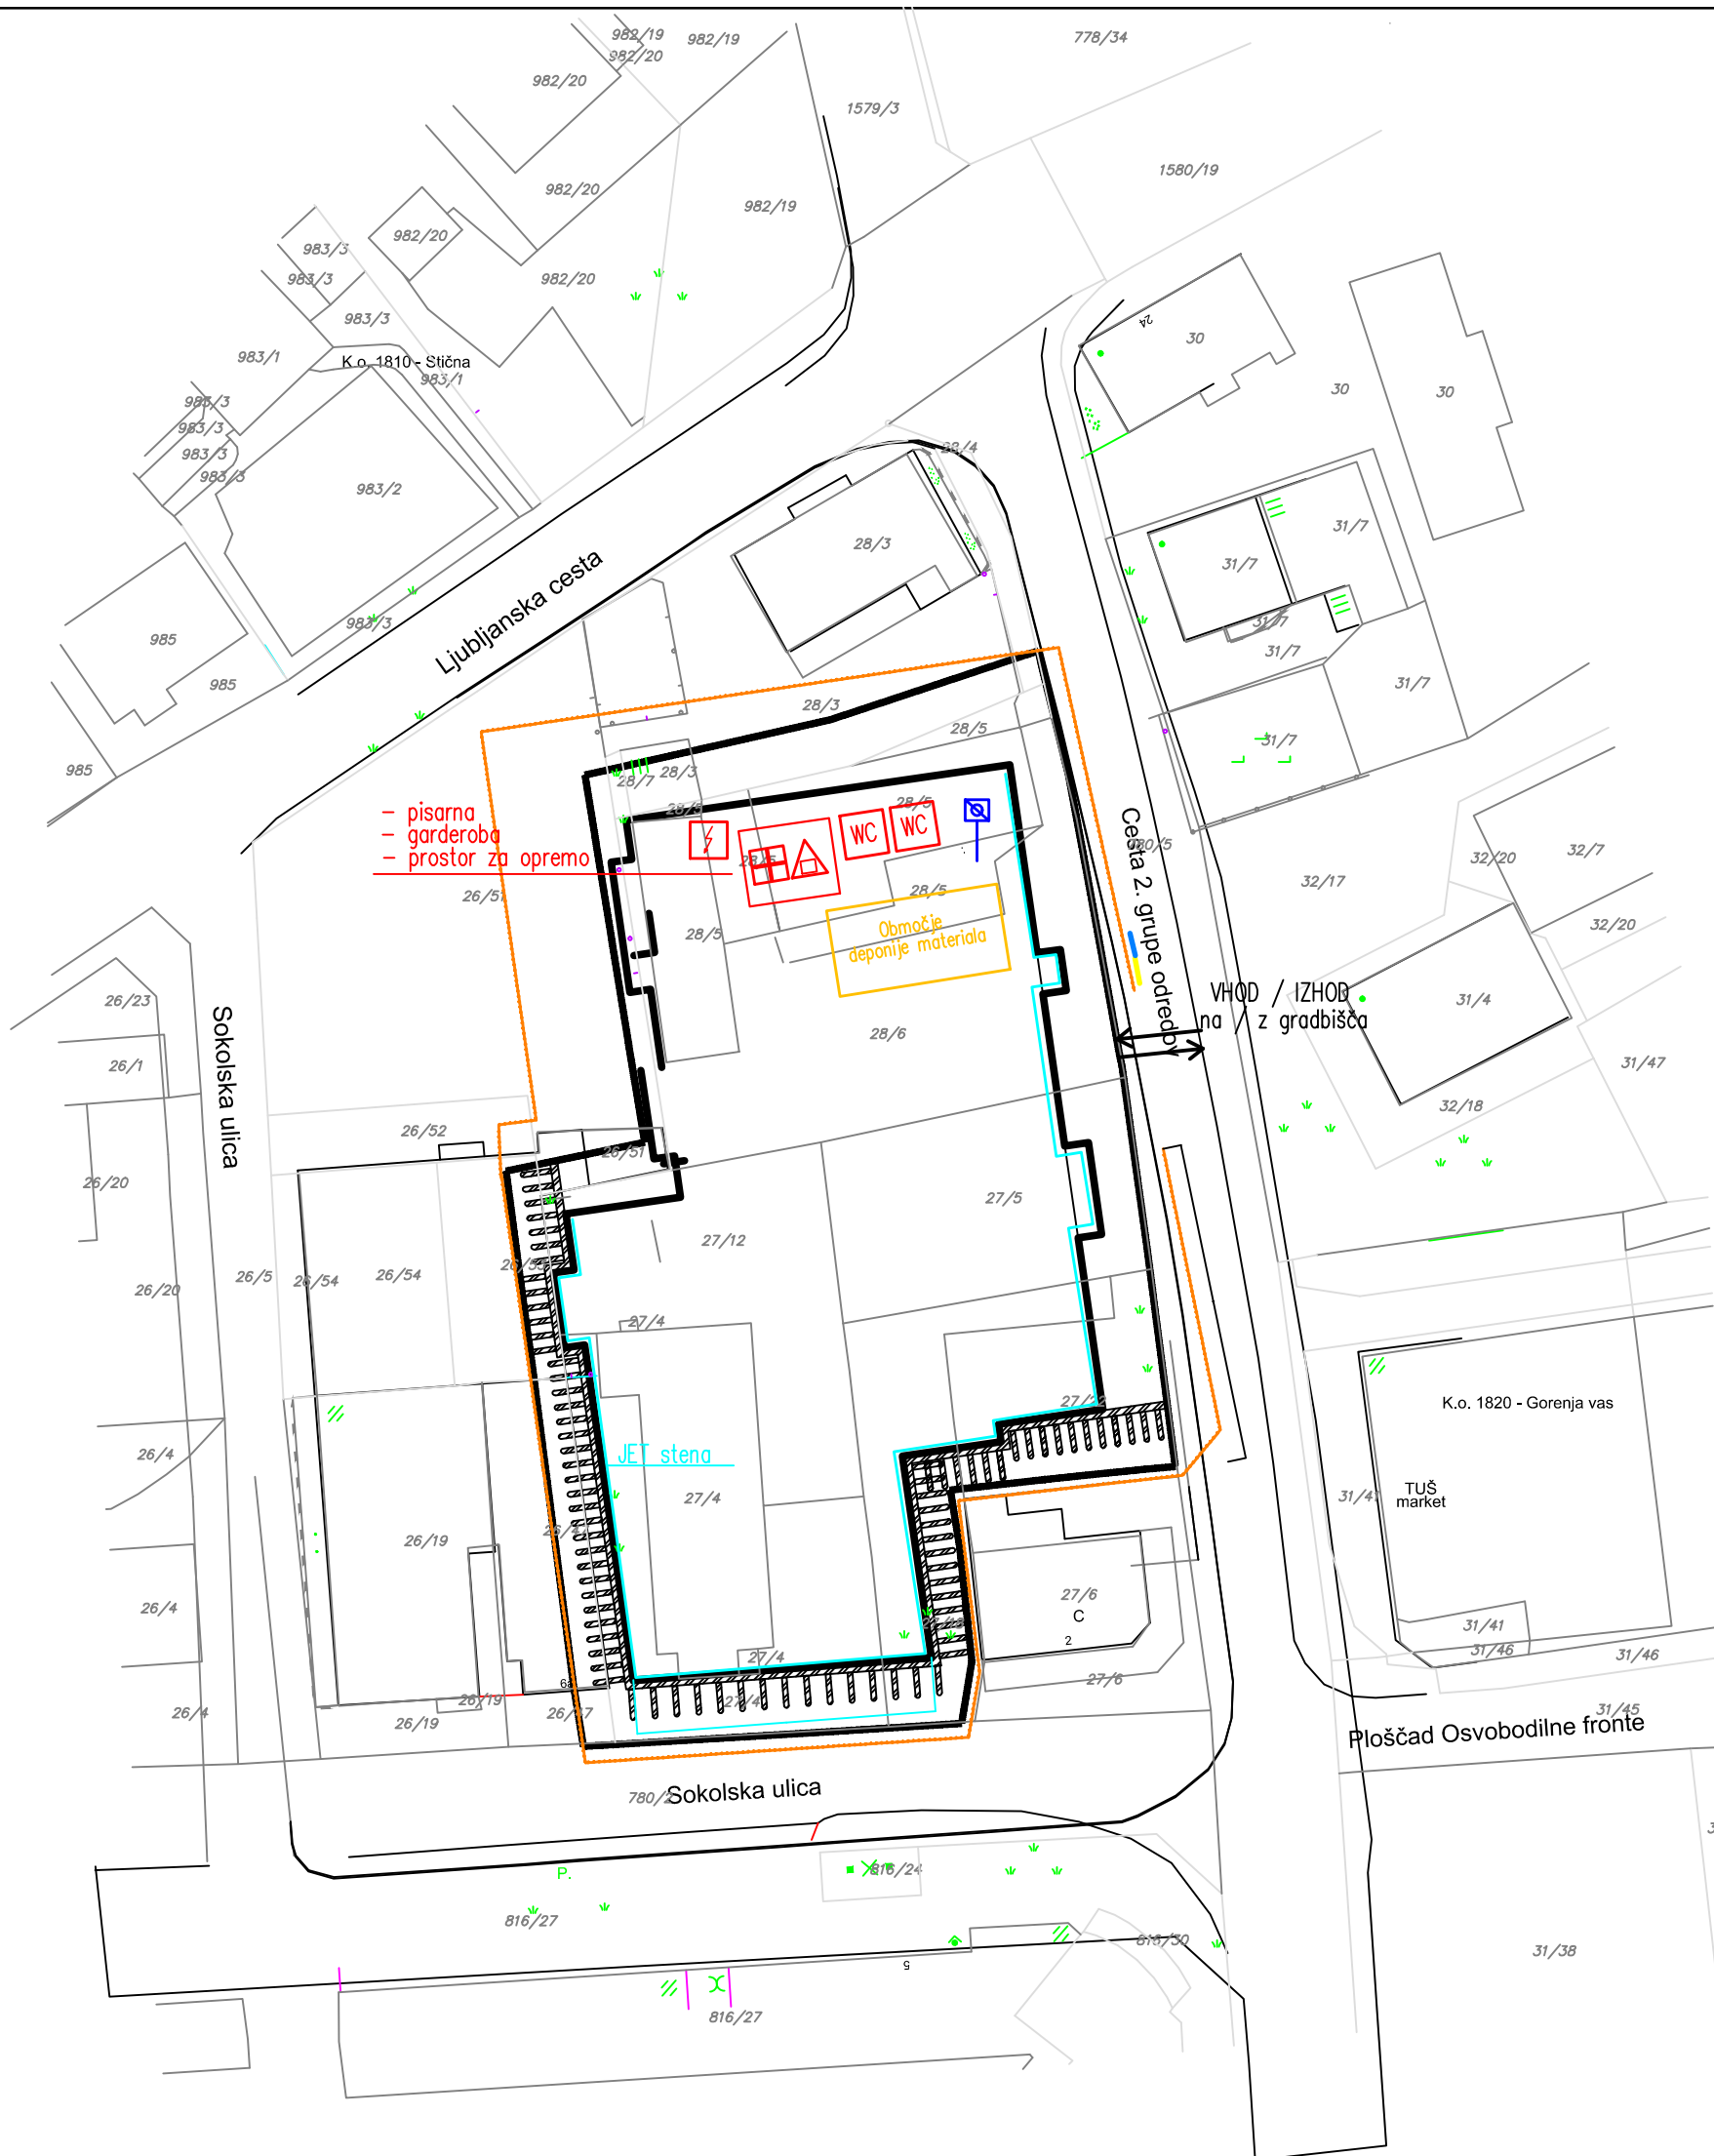

-  Gradbiščna ograja – kovinska ali iz PVC pletiva (višina cca 2,00 m)
-  Gradbiščna tabla in tabla z znaki, ki opozarjajo, prepovedujejo in obvezujejo
-  Opozorilne table za mimoidoče (Pozor gradbišče, Nevarnost padca bremen)
-  Gasilnik
-  Omarica za prvo pomoč
-  Priklop elektrike
-  Priklop vode
-  Pomožni gradbiščni objekt
-  Delovna oprema
-  Dovozna pot

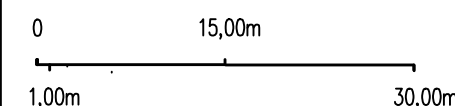

KULTURNO UPRAVNI CENTER IVANČNA GORICA  
na zemljiščih s parc. št.: 27/4, 27/5, 27/12, 27/18,  
27/22, 28/5, 28/6, vse k.o. Gorenja vas  
odstranitev/novo gradnja

|             |                                                      |
|-------------|------------------------------------------------------|
|             | NAČRT UREDITVE GRADBIŠČA – faza gradnje              |
| Investitor: | OBČINA IVANČNA GORICA                                |
| Merilo:     |                                                      |
| Datum:      | September 2020                                       |
| Izdalal:    | VAGO d.o.o. PE Postojna, Cankarjeva 1, 6230 Postojna |