







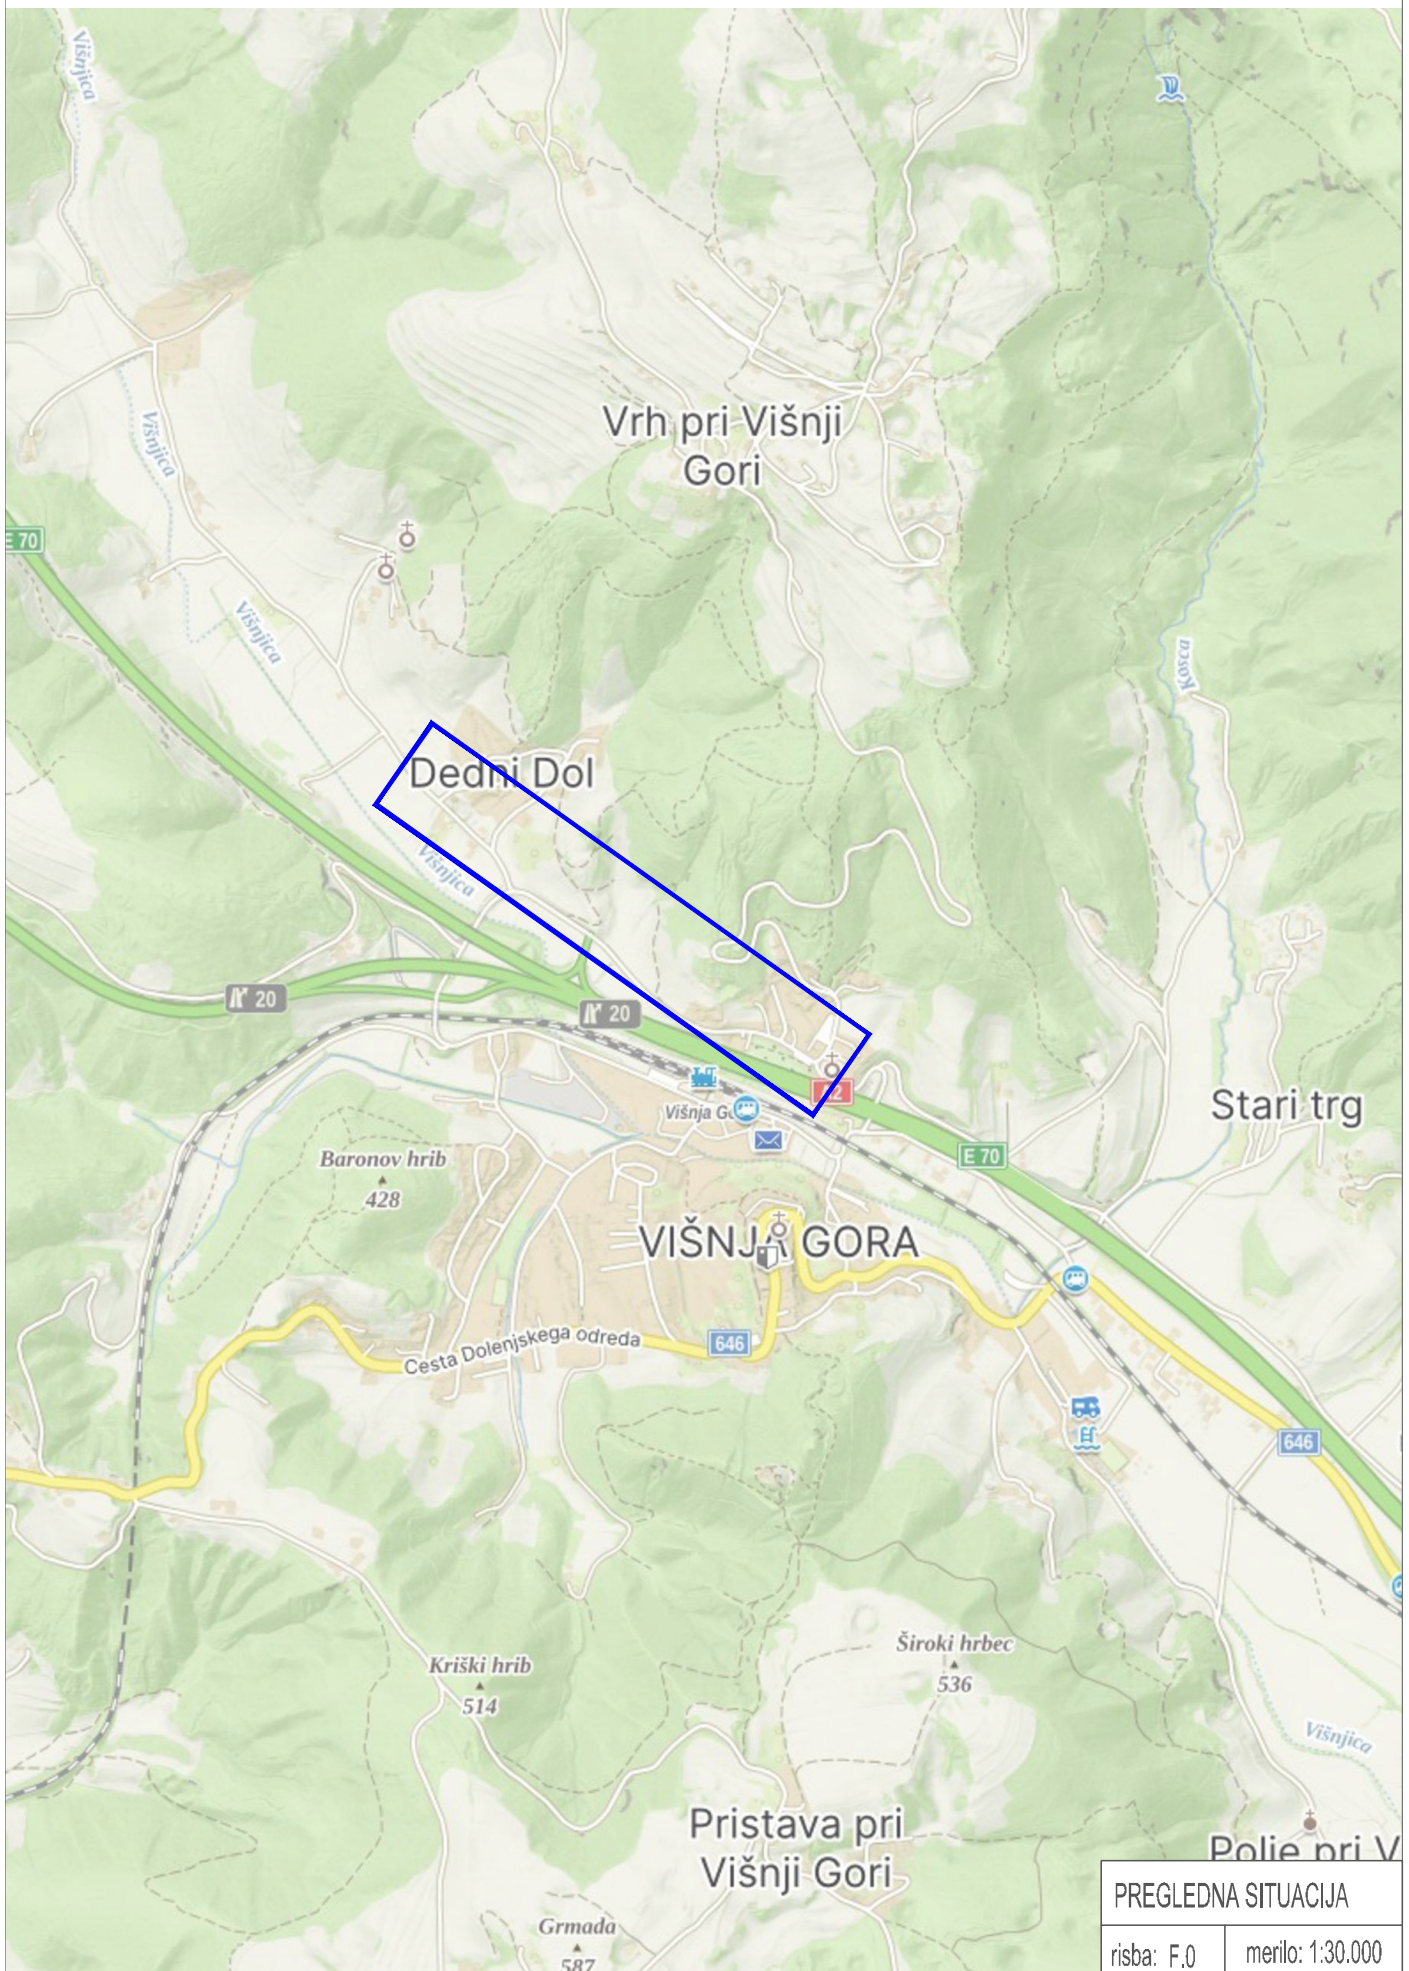

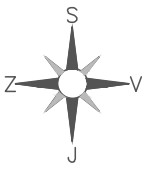

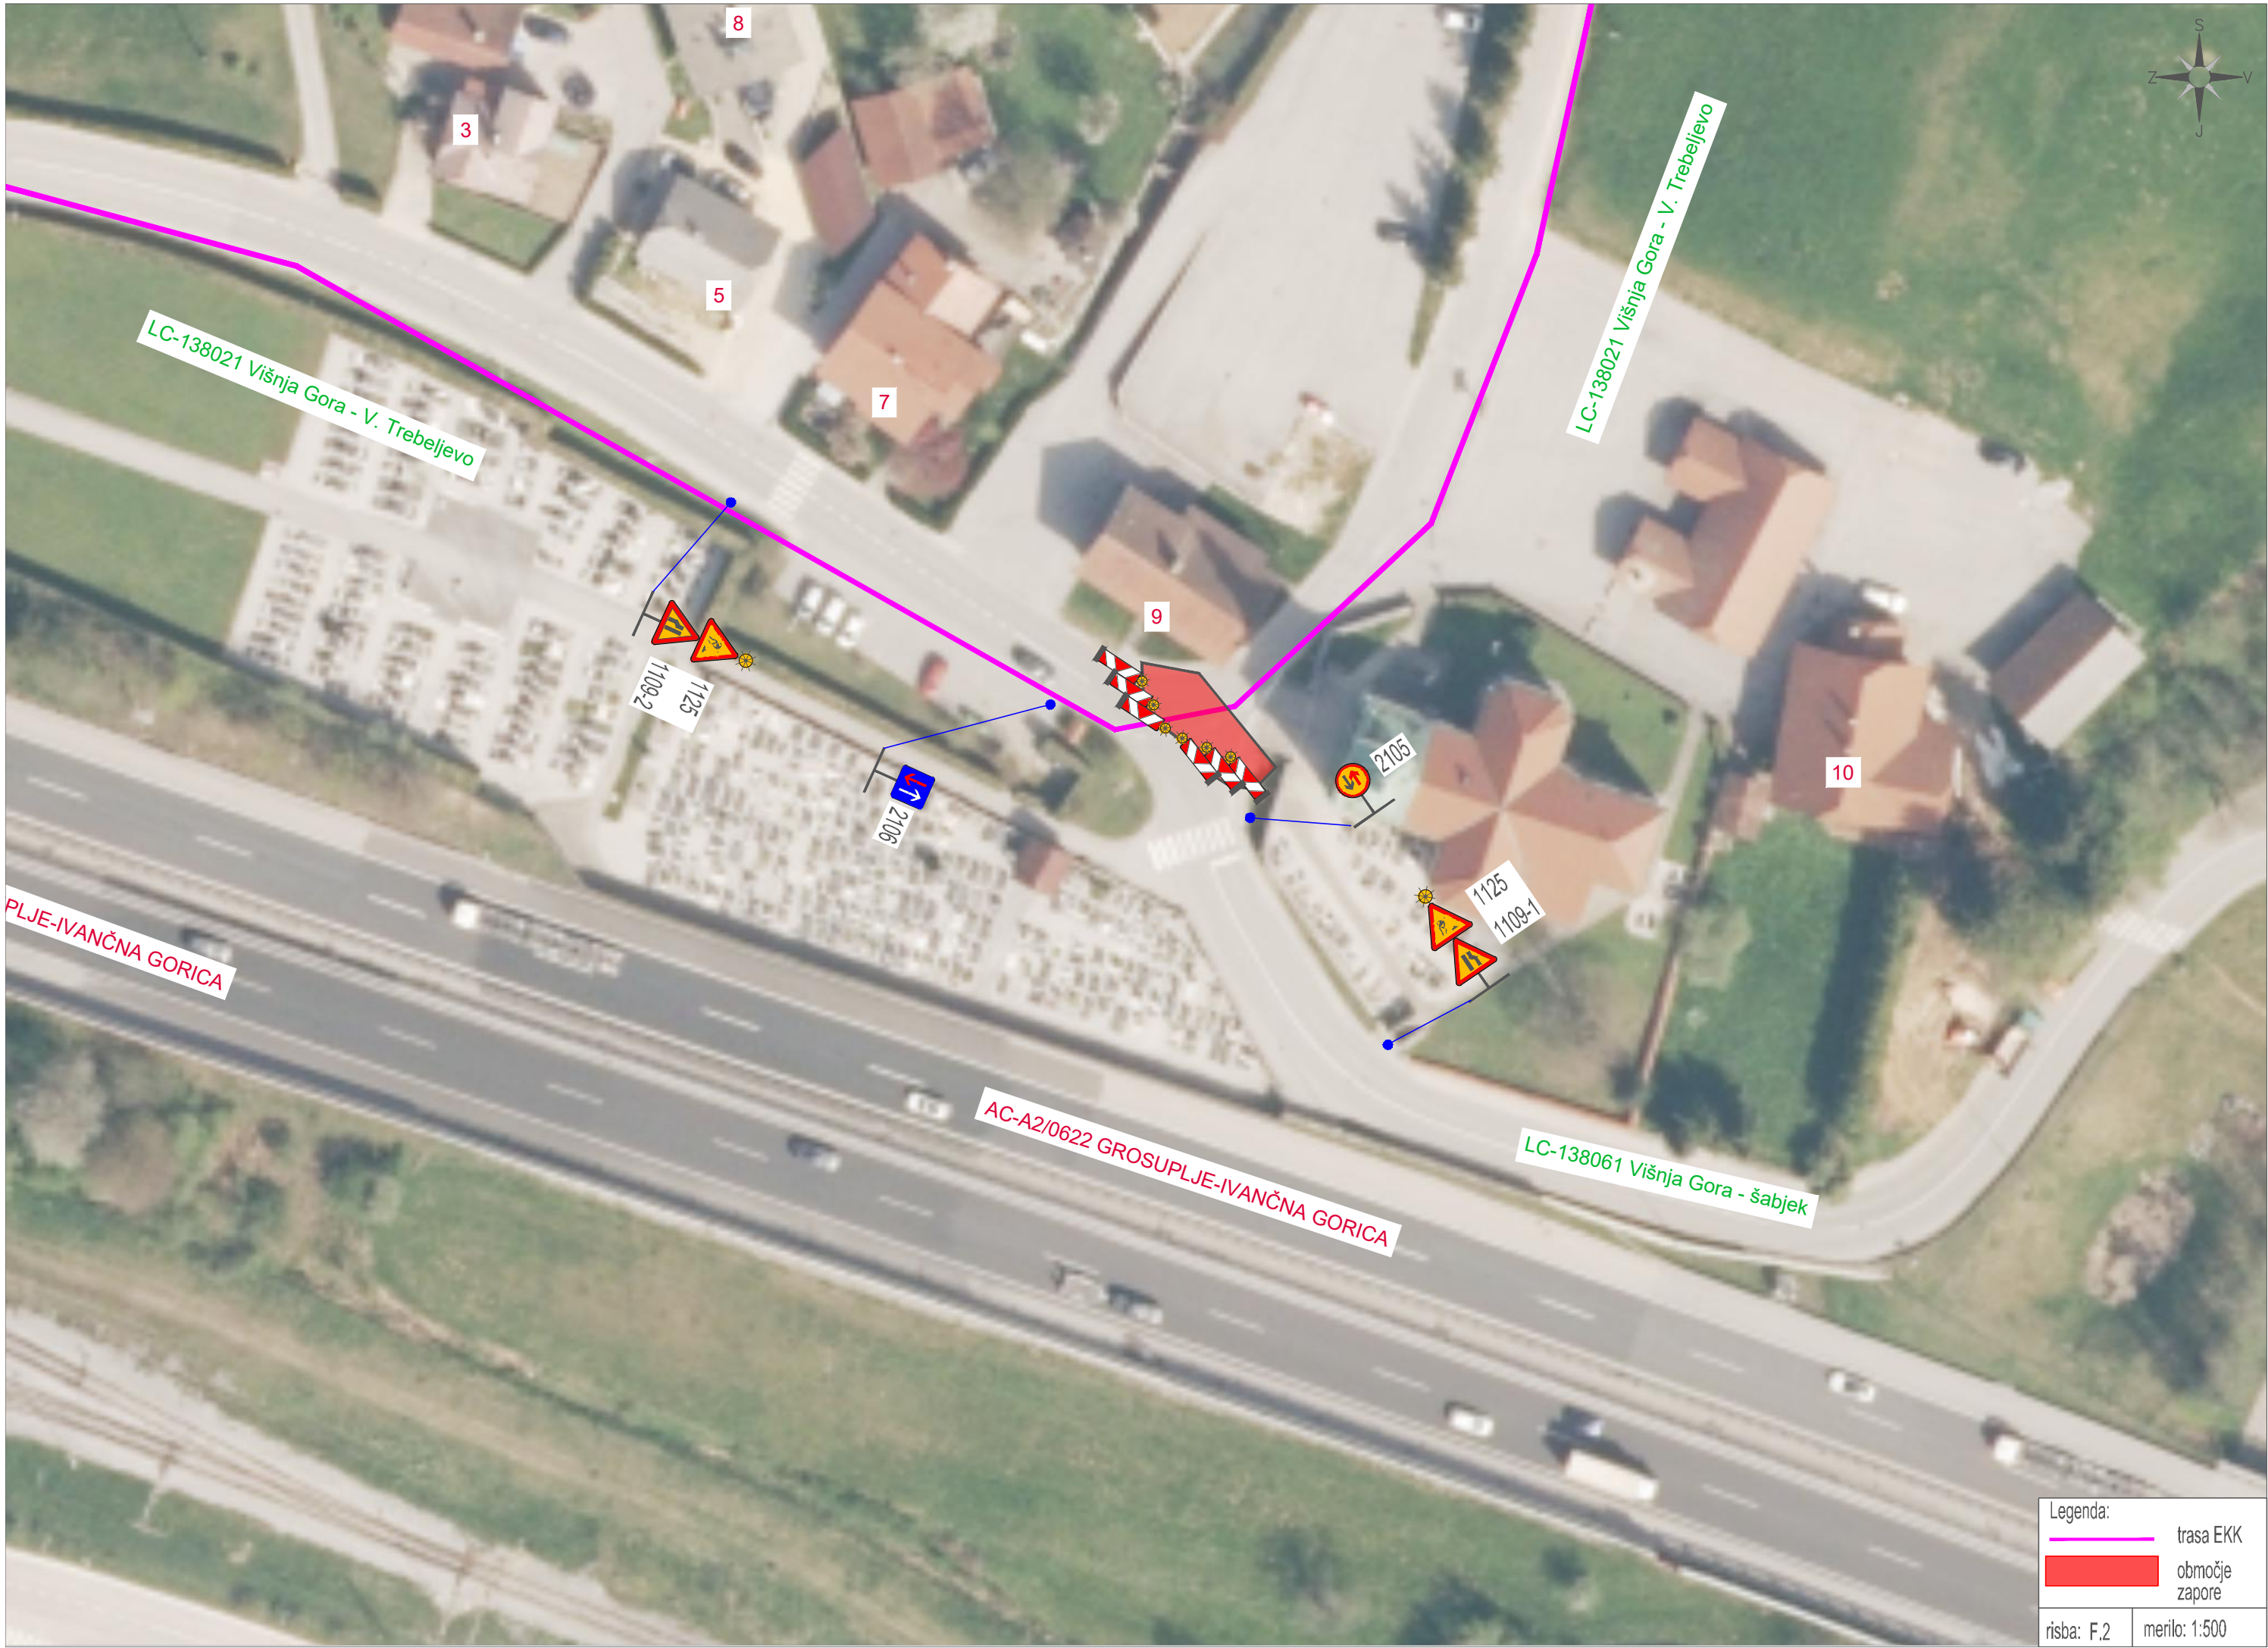

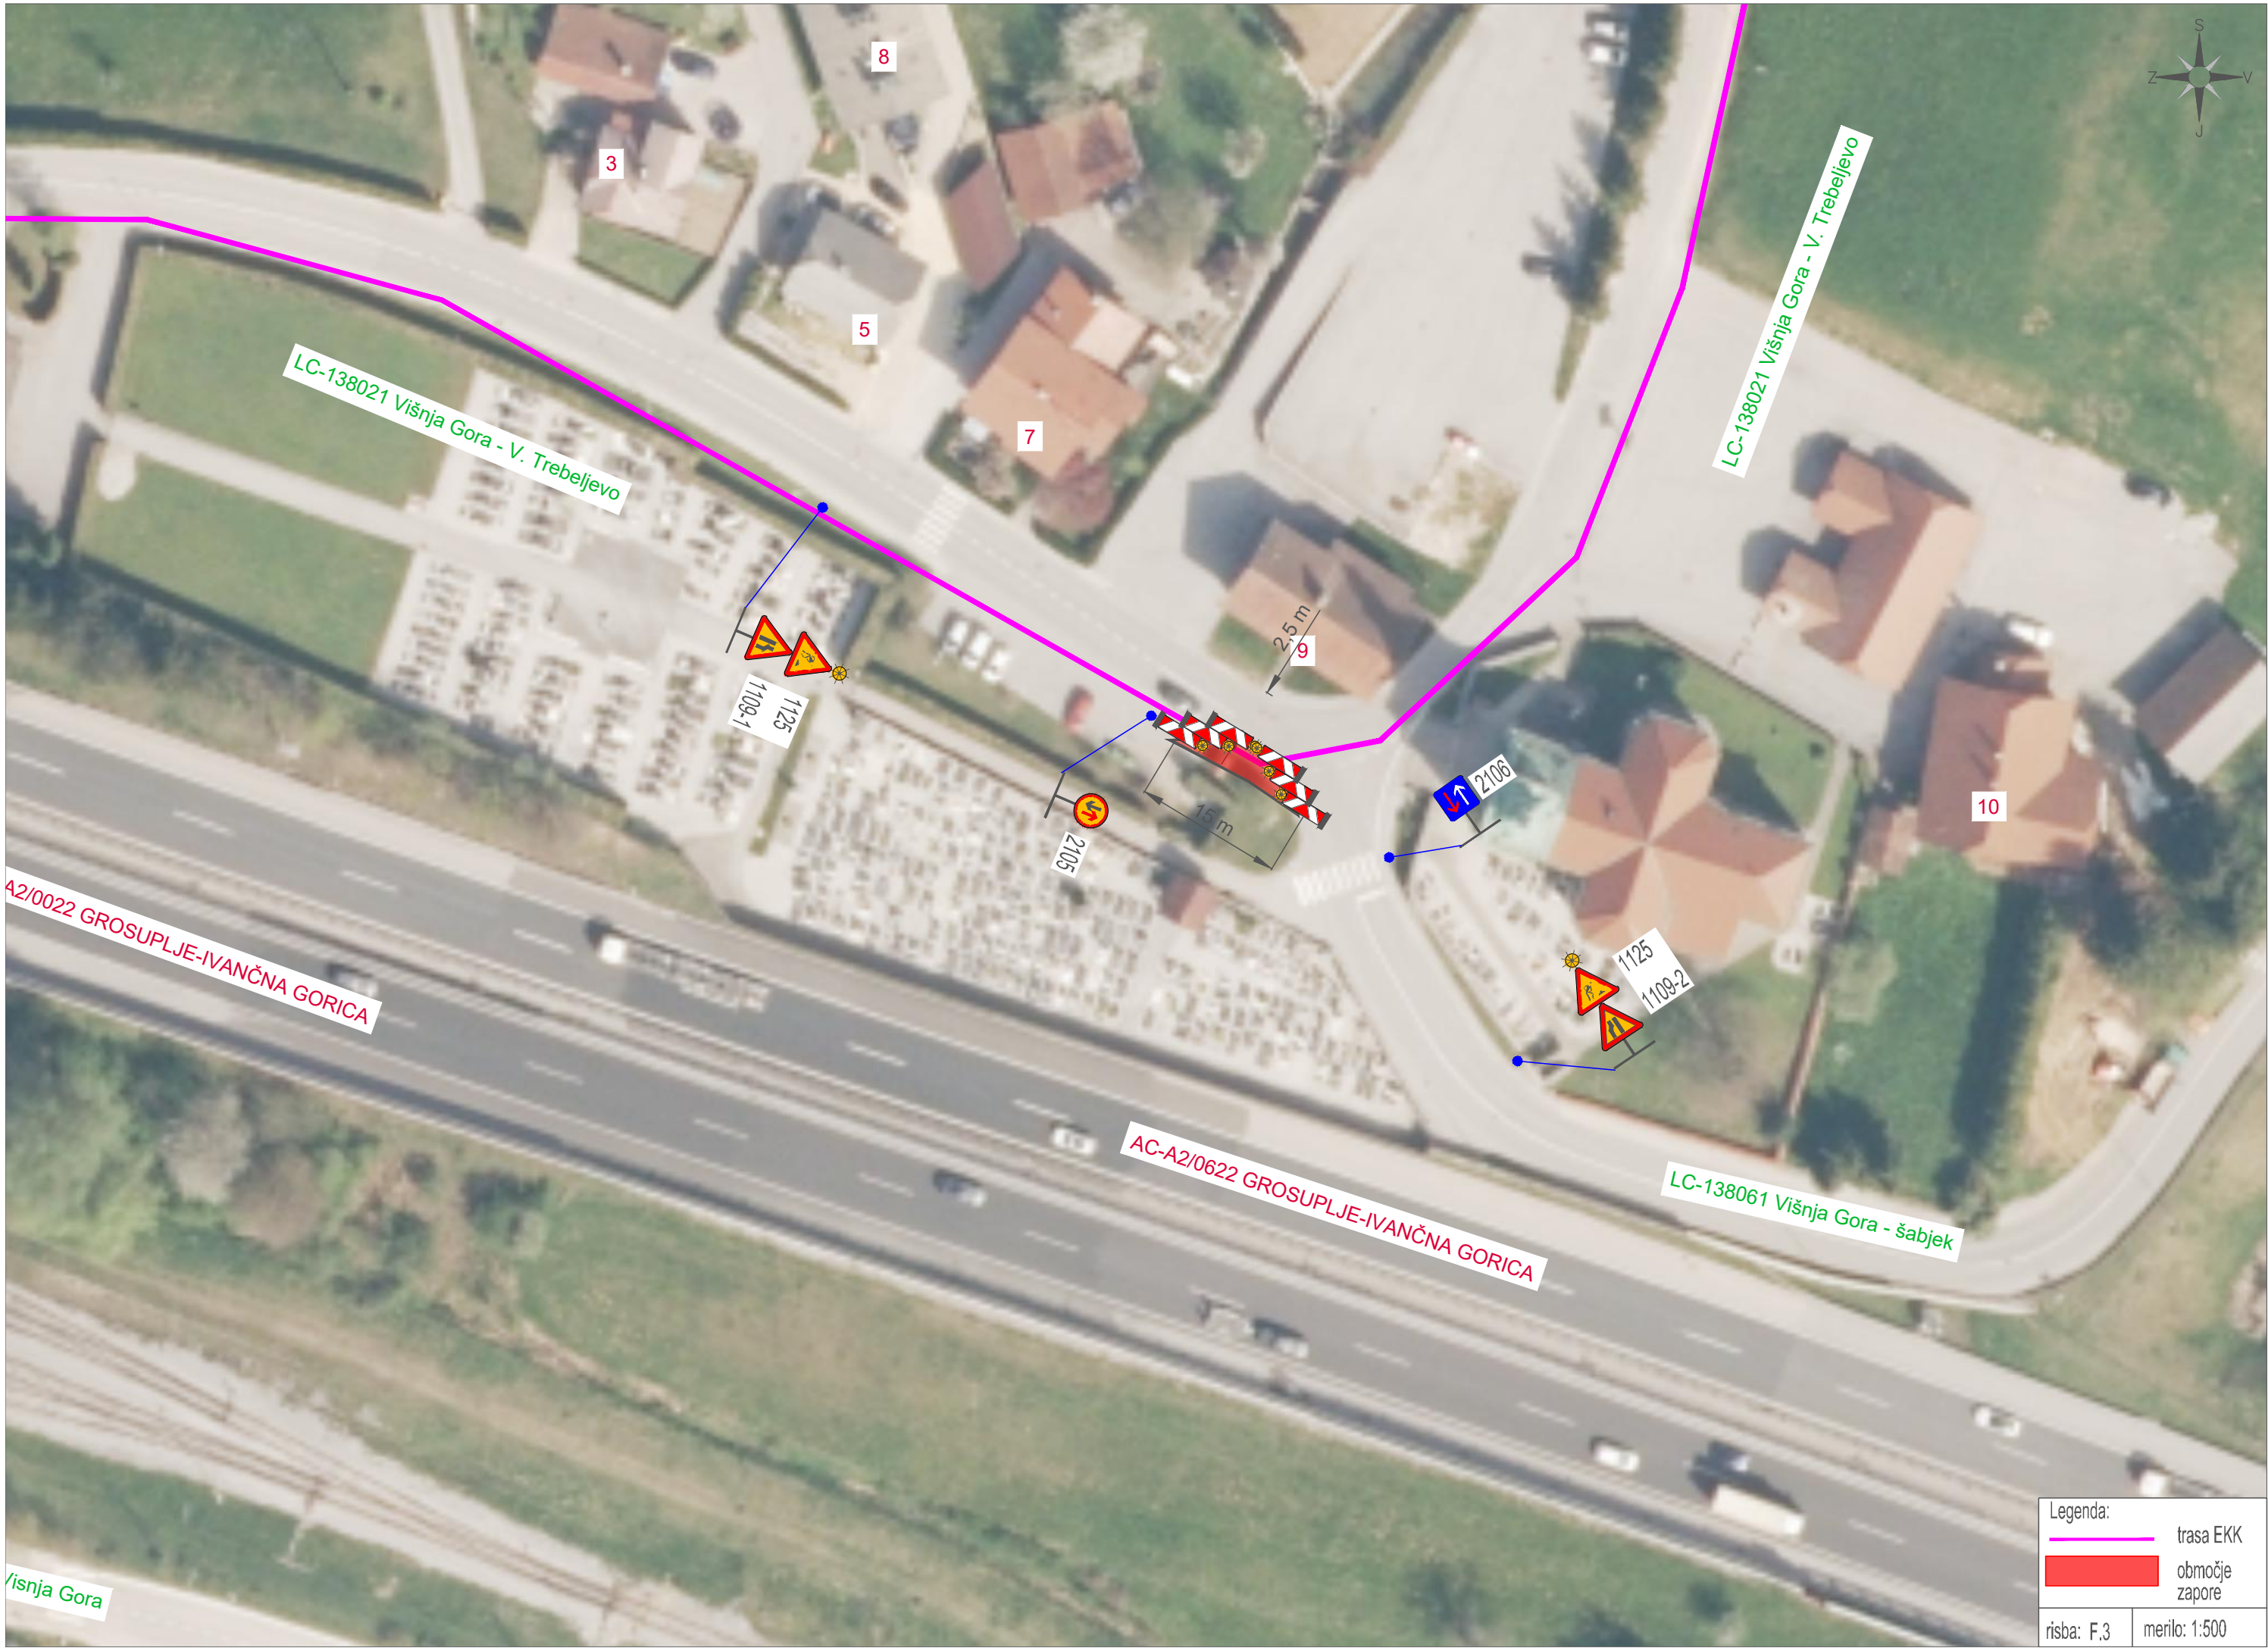

Zapora je predvidena kot pomična in se bo premikala skladno z napredovanjem gradbenih del.

LC-138021 Višnja Gora - V. Trebeljevo

AC-A2/0022 GROSUPLJE-IVANČNA GORICA

AC-A2/0622

Legenda:

- trasa EKK
- območje zapore


risba: F.4      merilo: 1:500





trasa EKK  
območje  
zapore


merilo: 1:500

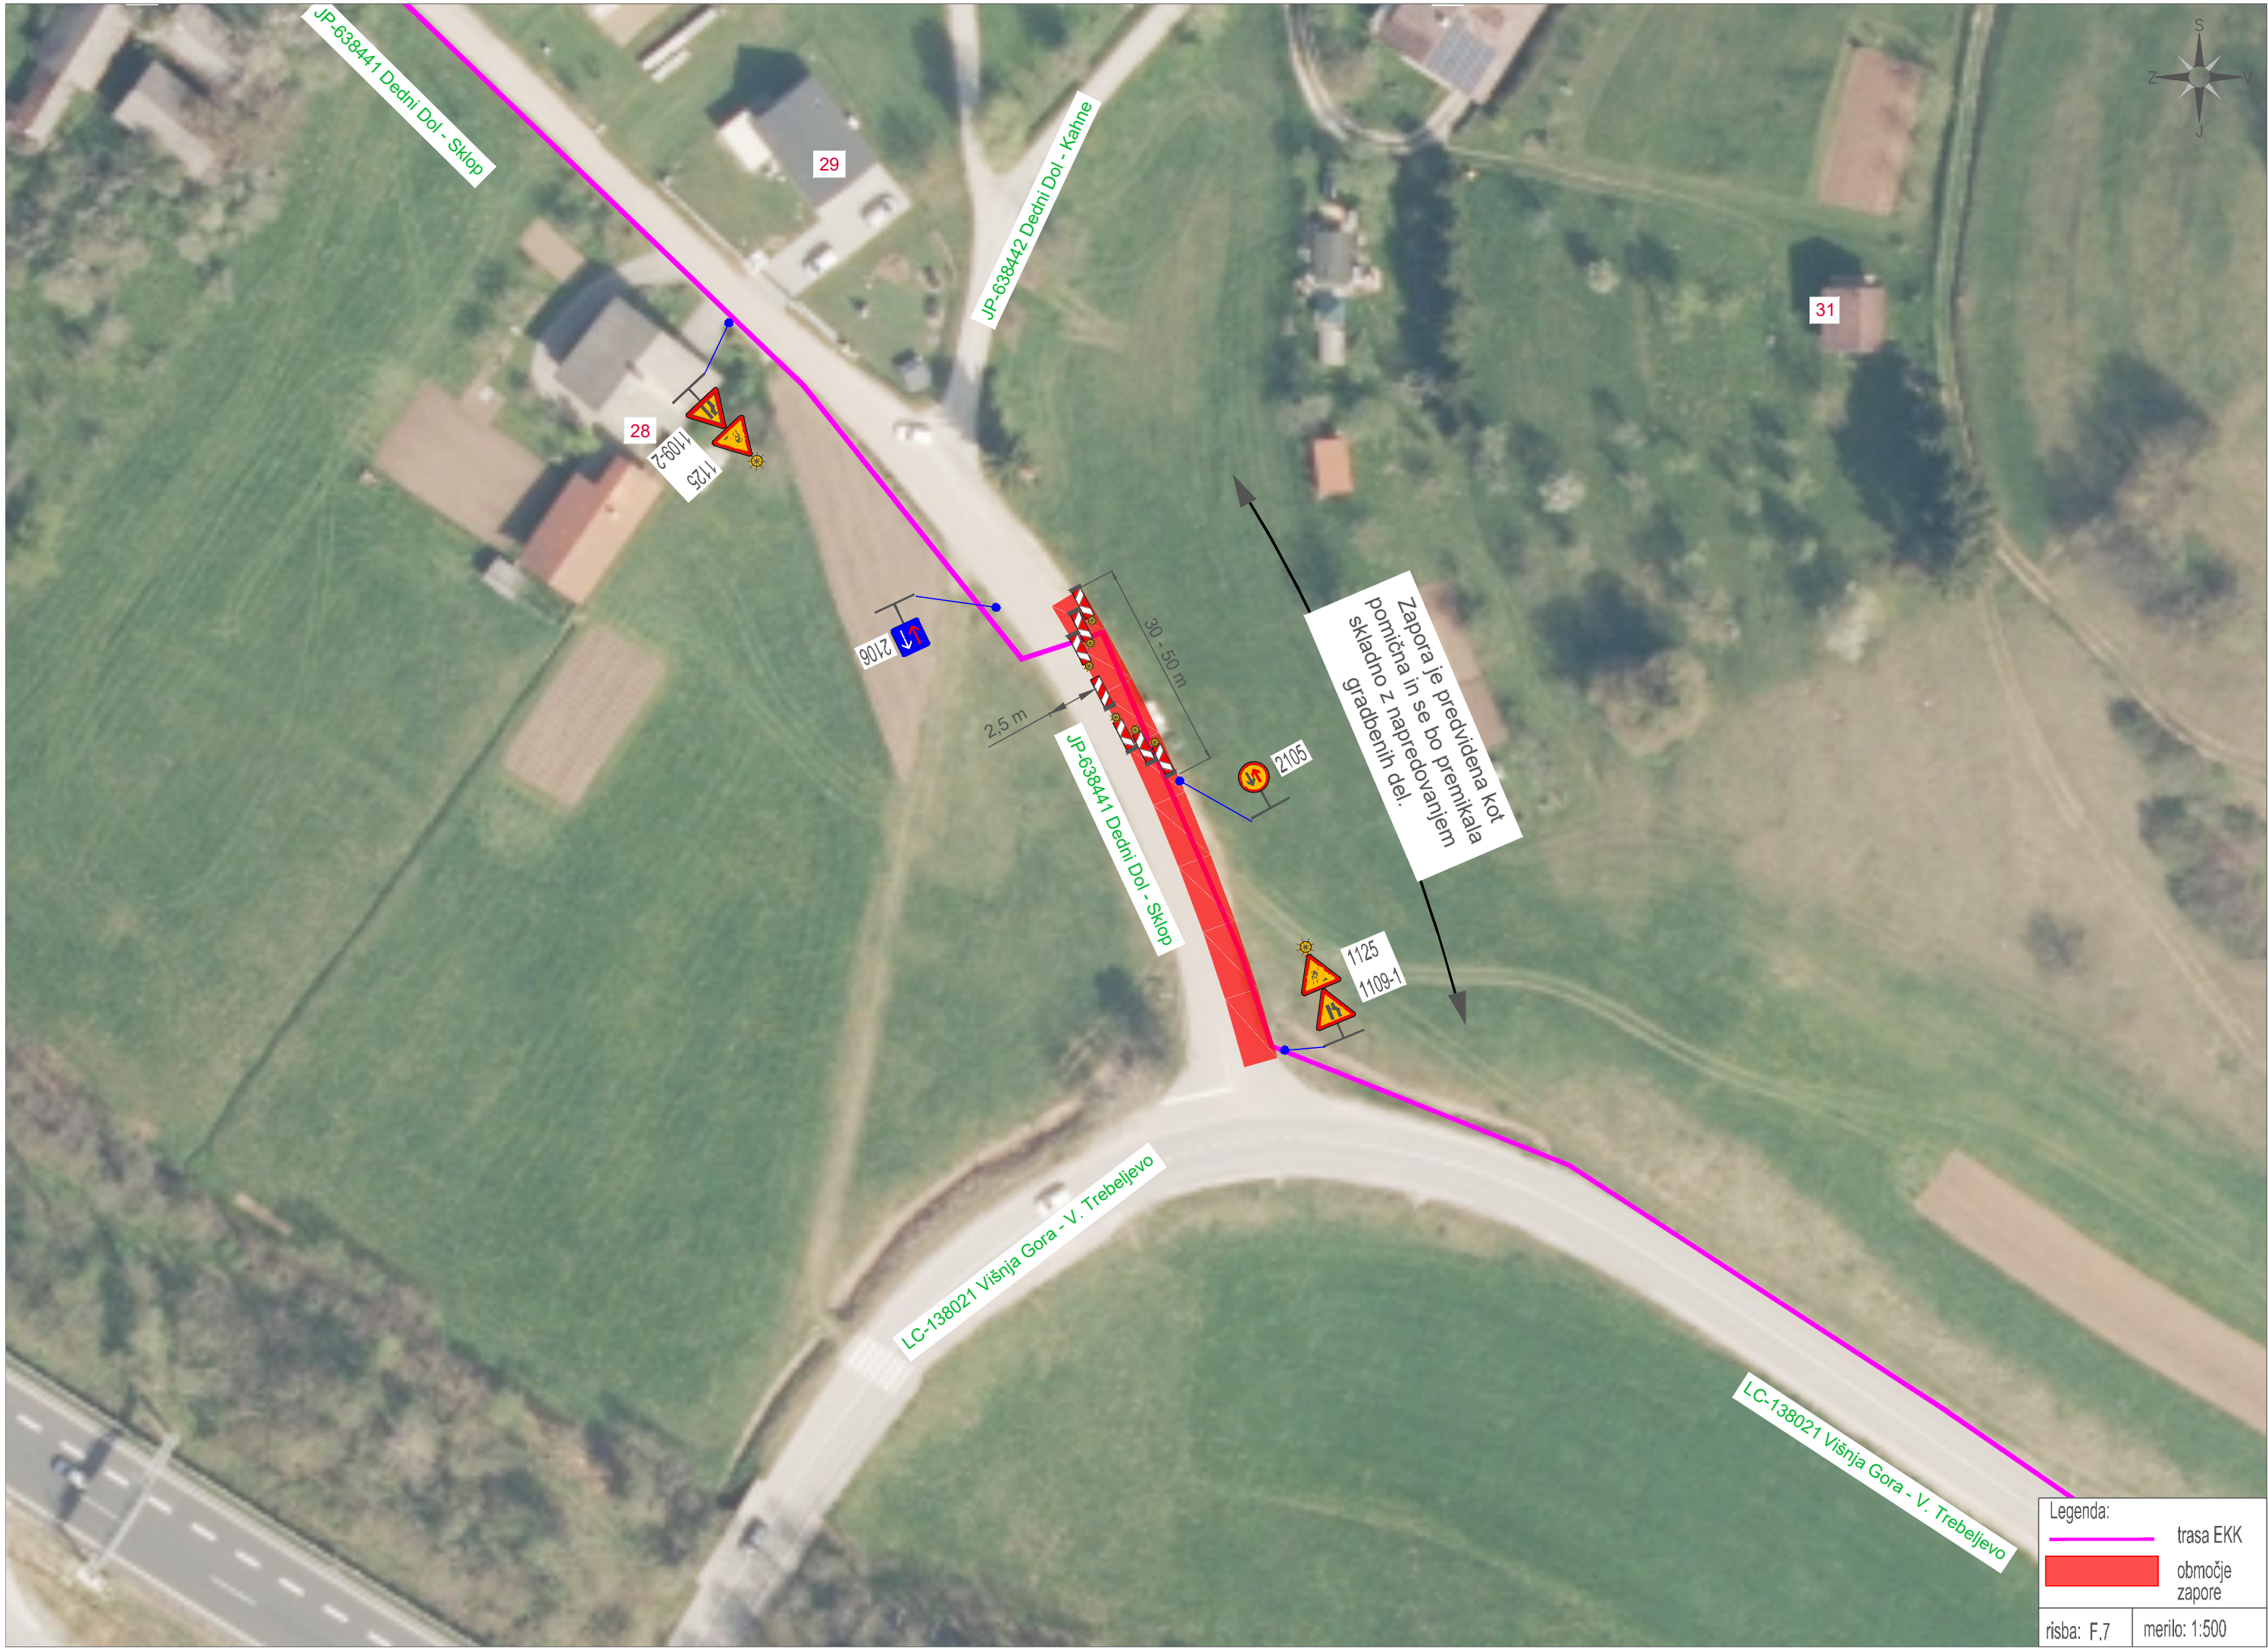

Legenda:

|  |                |
|--|----------------|
|  | trasa EKK      |
|  | območje zapore |

|            |               |
|------------|---------------|
| risba: F.7 | merilo: 1:500 |
|------------|---------------|

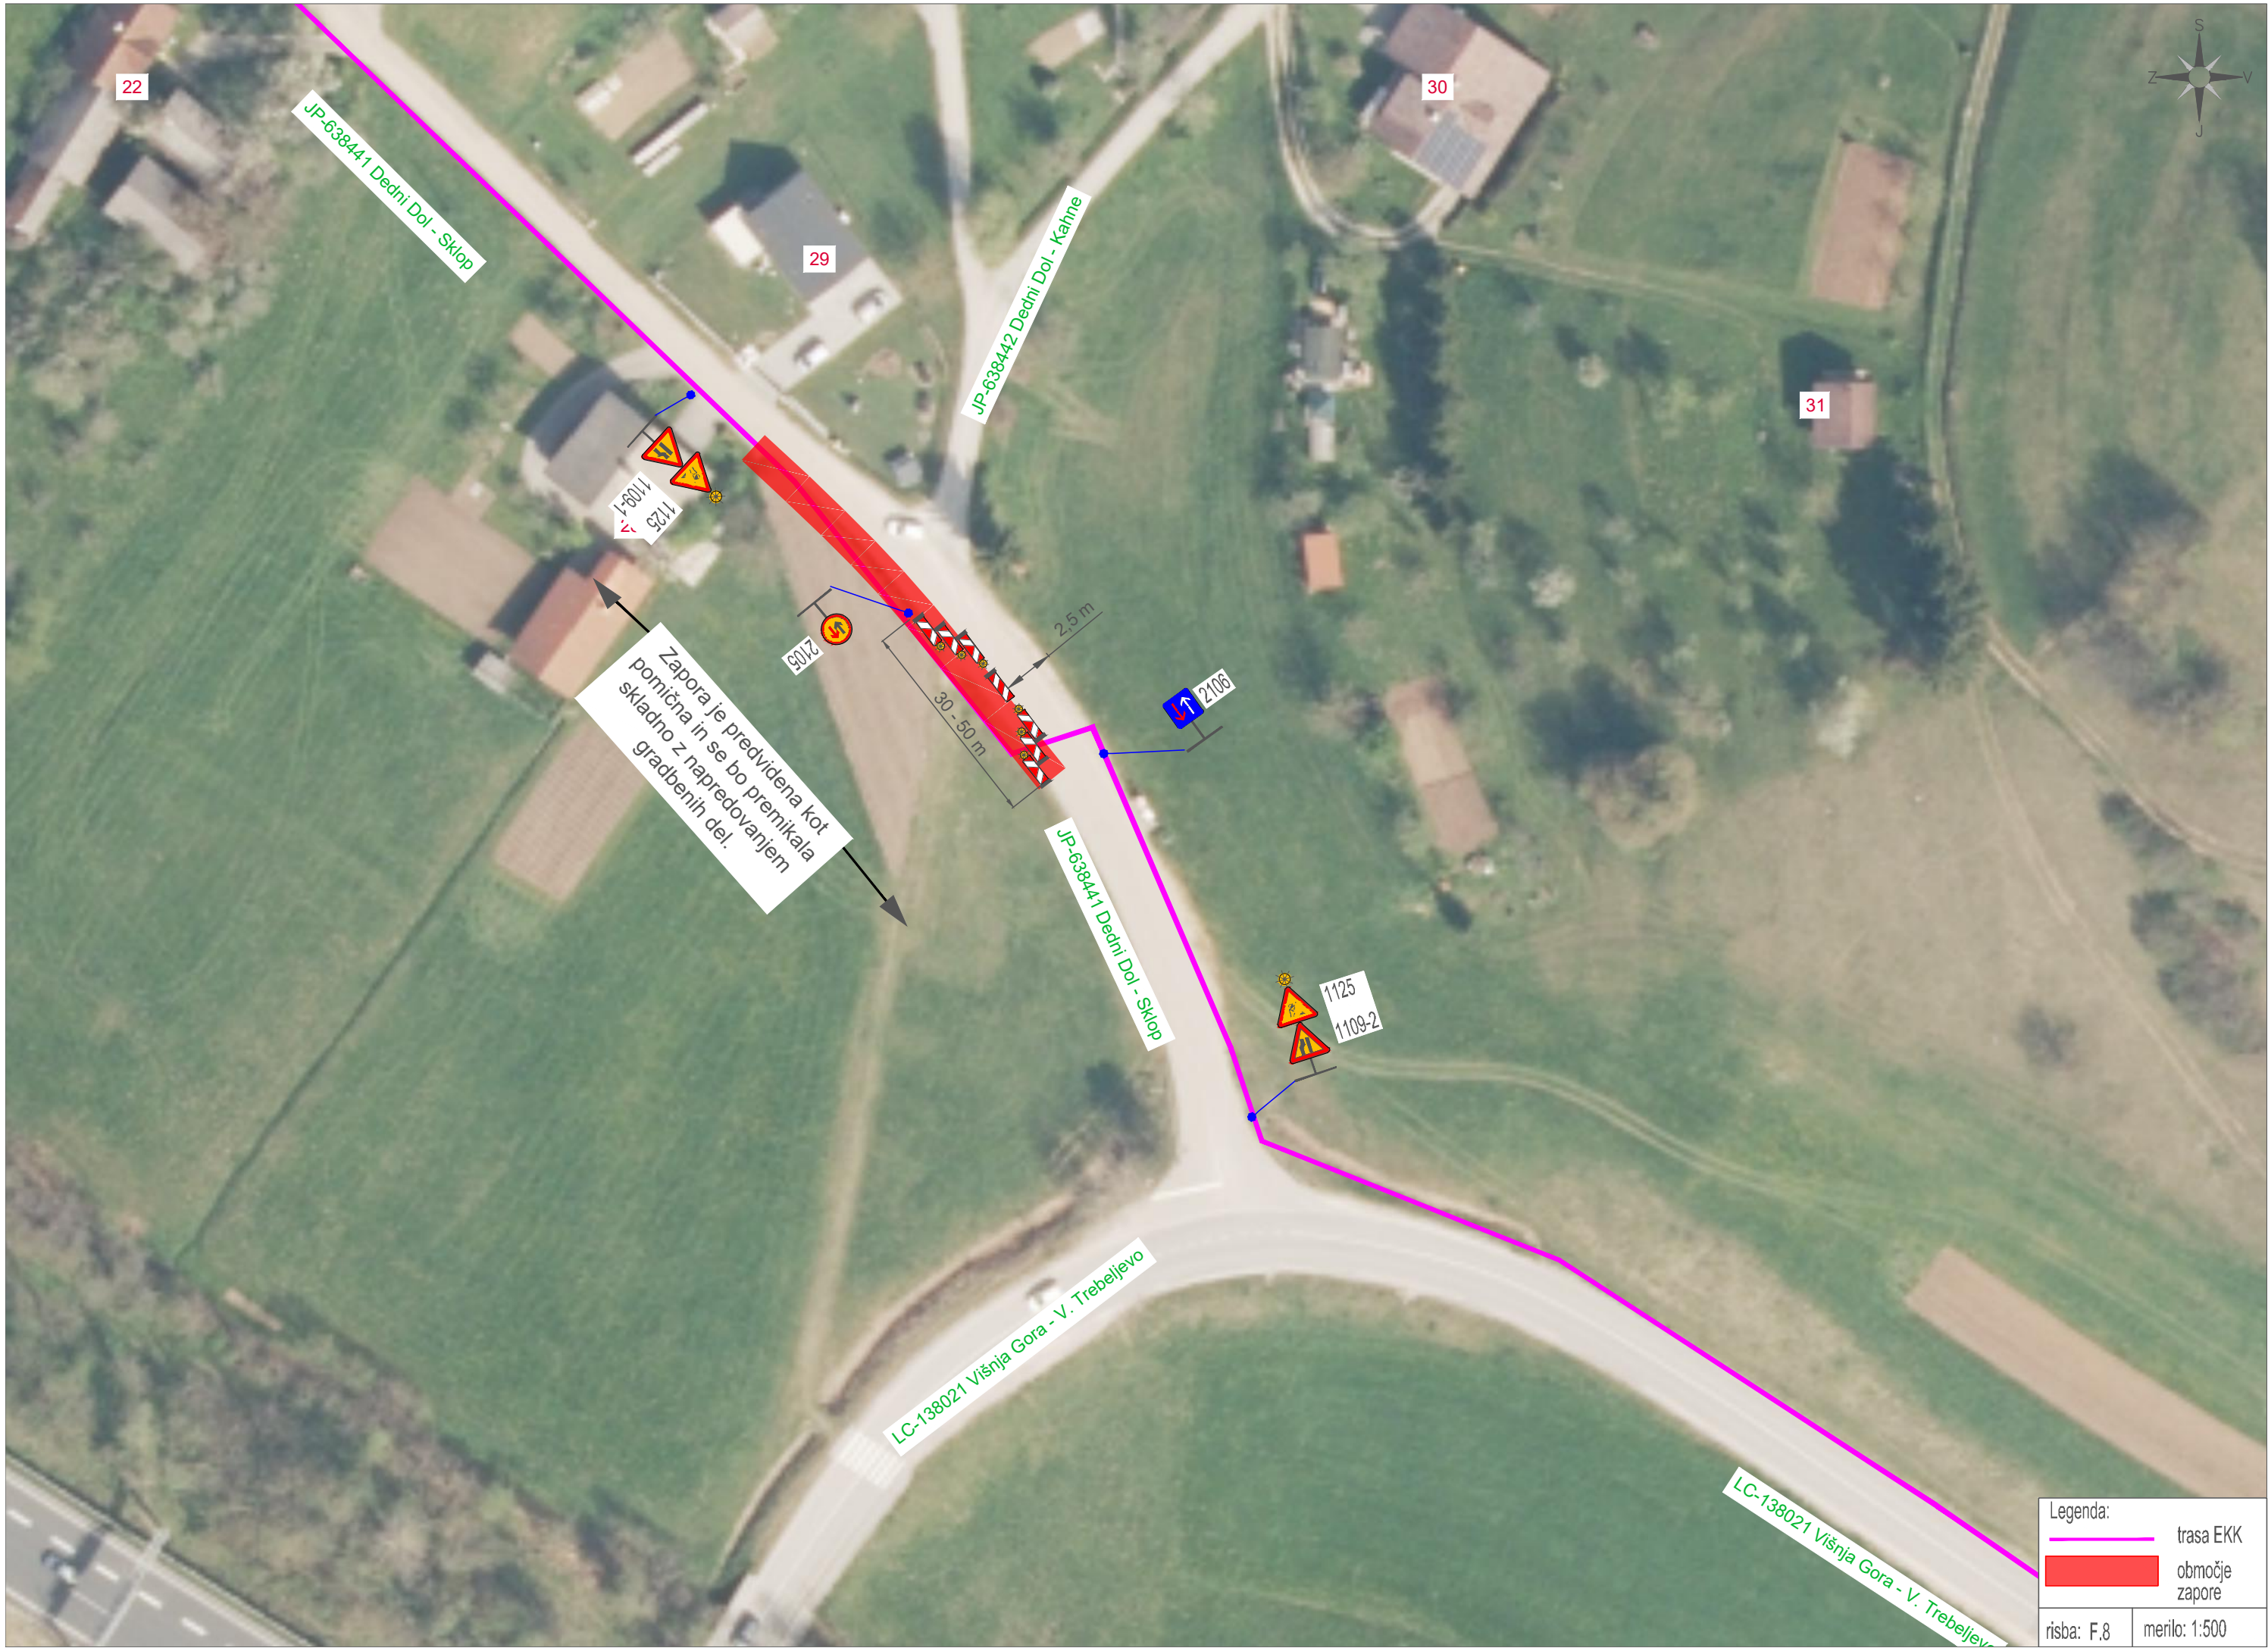



# Popis začasna prometne signalizacije


| Prometni znak                                                                       | Št. znaka  | Dimenzija | Komad | Opomba |
|-------------------------------------------------------------------------------------|------------|-----------|-------|--------|
|    | 1125       | T-90      | 2     |        |
|    | 1109-1     | T-90      | 1     |        |
|    | 1109-2     | T-90      | 1     |        |
|    | 2106       | 60/60     | 1     |        |
|    | 2105       | 60/60     | 1     |        |
|    | rumena luč | Φ 210     | 8     |        |
|   | 7102-3     | 300/1000  | 3     |        |
|  | 7102-2     | 300/1000  | 3     |        |
|  | 7102       | 300/1000  | 5     |        |
|  | 2202       | 60        | 2     |        |
|  | 1101       | 90        | 2     |        |
|  | 4806       | 900/250   | 2     |        |
|  | 4806       | 900/250   | 2     |        |
|  | 4105-1     | 900/250   | 1     |        |
|  | 4105       | 900/250   | 1     |        |

Situacija

F.10 NI V MERILU


# P-1: TIPSKA ZAPORA - DETAJL VODENJA PEŠ PROMETA OB GRADBIŠČU

Opomba: Tipska zapora se uporabi v primeru popolne zapore, peš promet se preusmerja v zavarovan koridor (levo ali desno) ob gradbišču


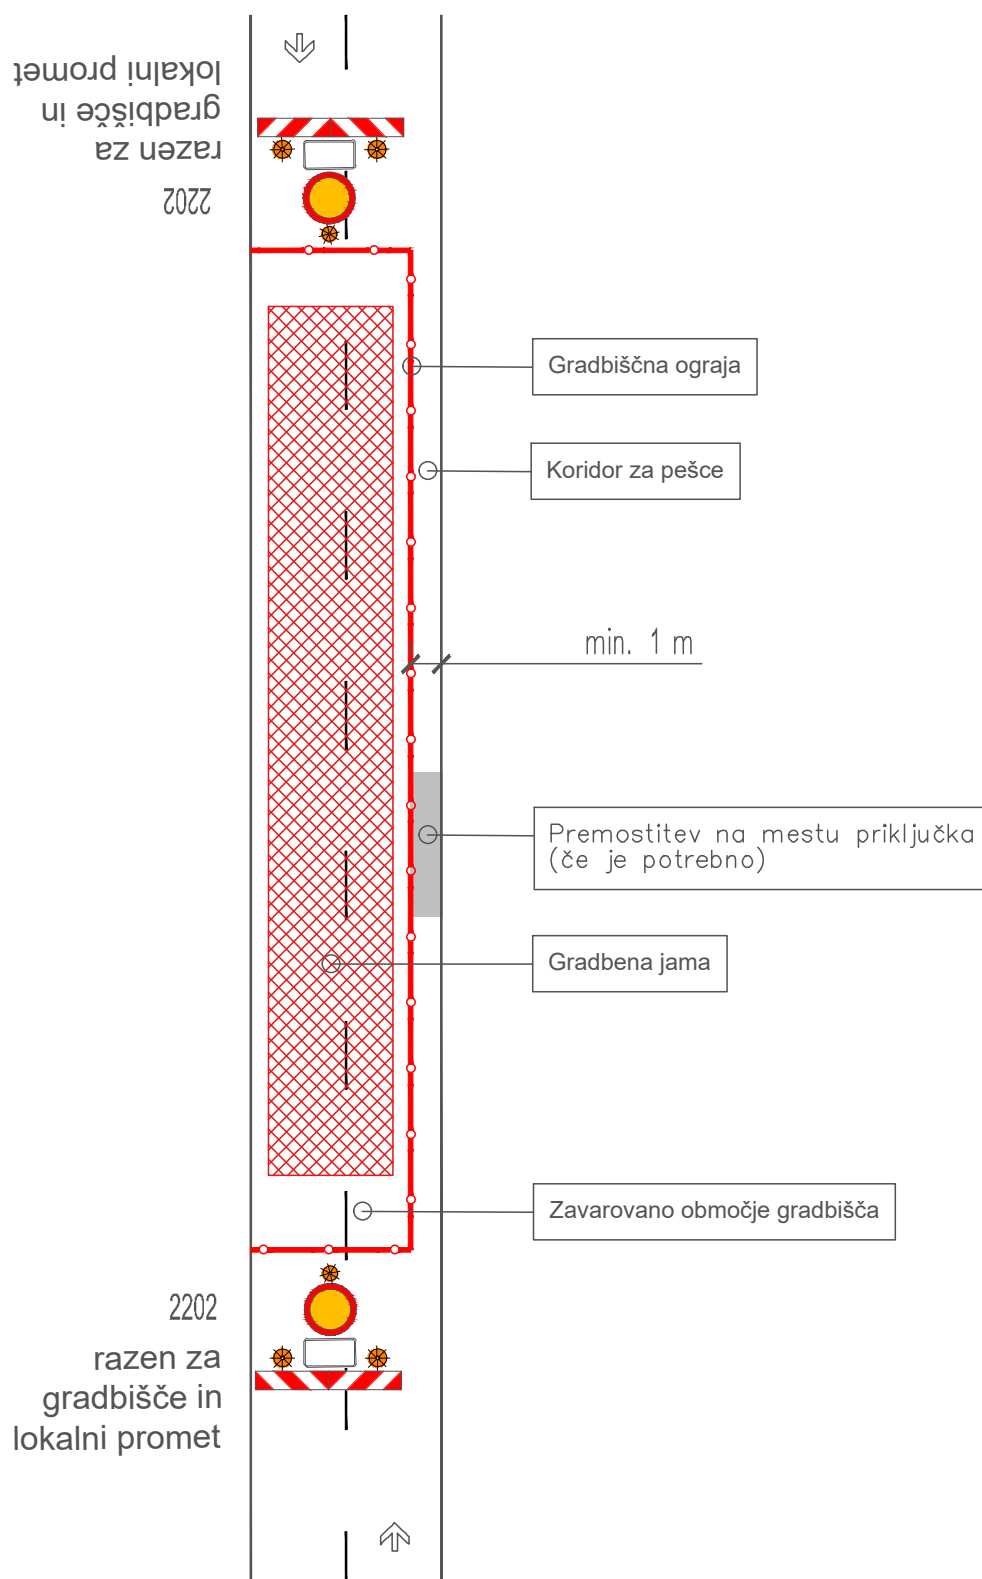


# TIPSKA SHEMA N-5


OZNAČITEV VOZIŠČA V NASELJU - ZA ZAVAROVANJE DEL, KI ZAHTEVAJO DELNO ZAPORO, KJER BO PROMET UREJEN Z PROMETNIMI ZNAKI

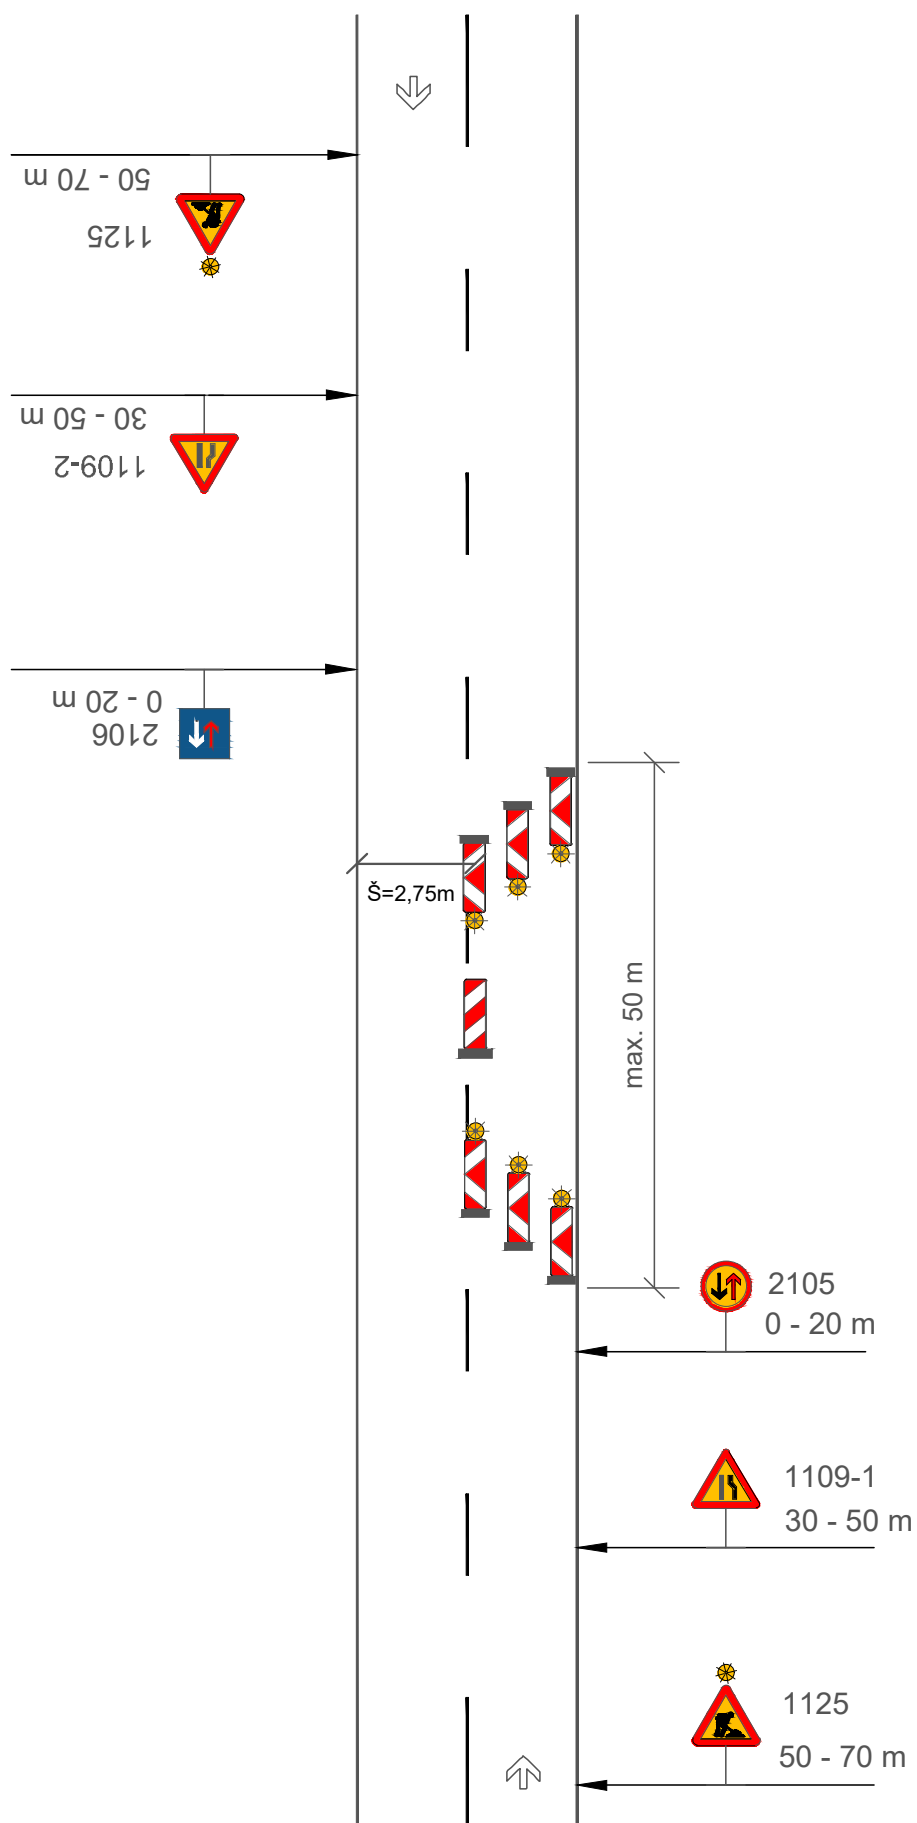

# TIPSKA SHEMA POPOLNA ZAPORA (1)


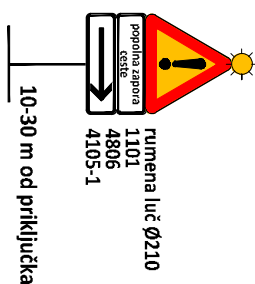
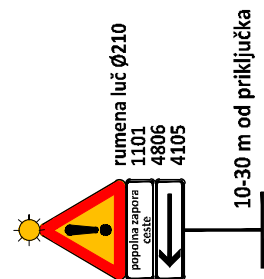


rumena luč Ø210

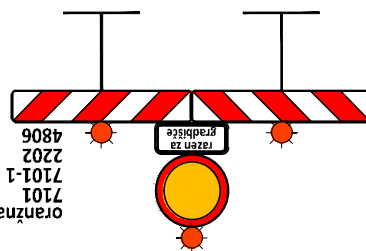

OBMOČJE POPOLNE ZAPORE  
(kategorizirana oziroma  
nekategorizirana cesta)

LOKACIJA ČELNE ZAPORE SE  
PREMIKA SKLADNO Z GRADBIŠČEM

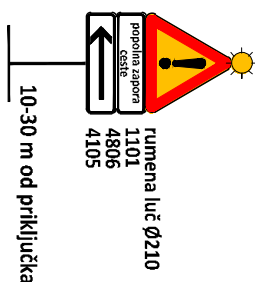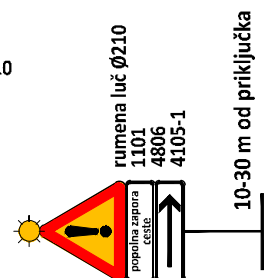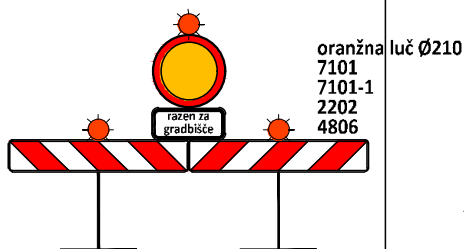

rumena luč Ø210  
1101  
4806  
4105

10-30 m od priključka

