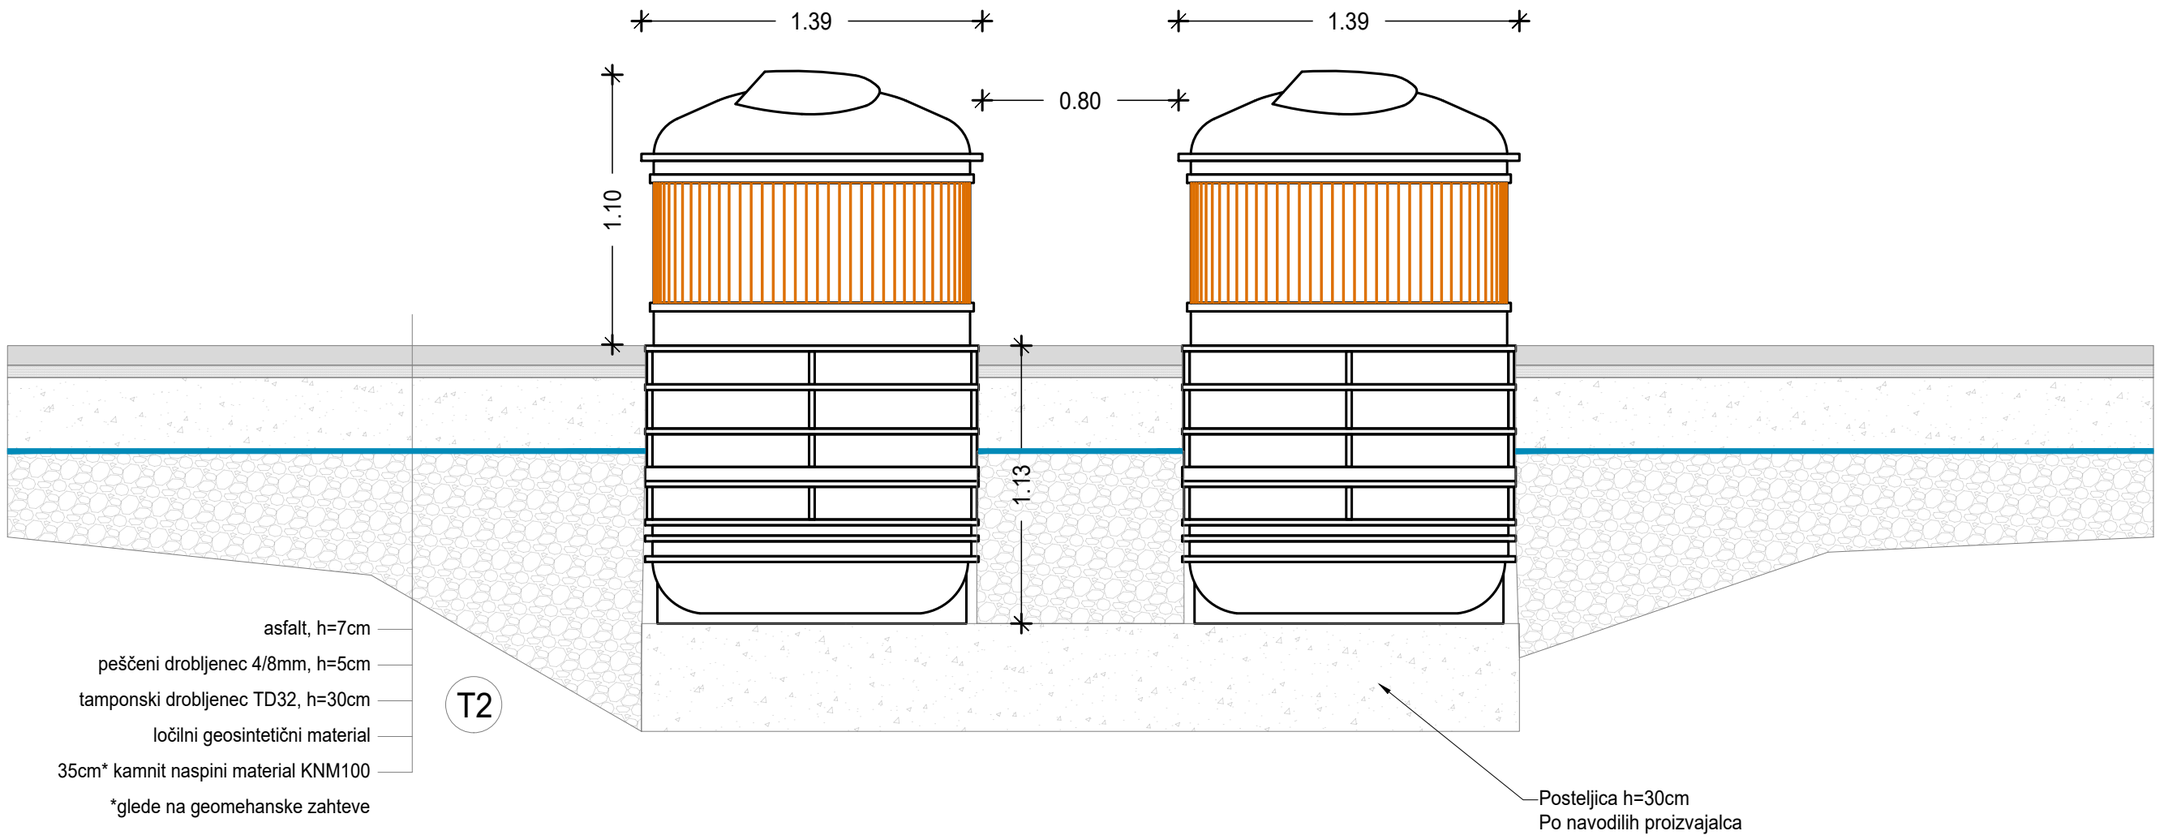

Vodja projekta: Špela Kragelj Bračko, univ. dipl. inž. kraj. arh.	id. št. ZAPS: ZAPS 1585 PKA PPN	naziv objekta: TRG PRIJATELJSTVA (ureditev urbanih površin na območju Plavža na Jesenicah)		št. projekta:	P161720
				faza projekta:	PZI
Pooblaščeni inženir: Špela Kragelj Bračko, univ. dipl. inž. kraj. arh.	id. št. ZAPS: ZAPS 1585 PKA PPN	naslov risbe: POTOPNI ZABOJI ZA ODPADKE		merilo:	1:25 in 1:50
				št. risbe:	4.16

Protim Rzišnik Perc